






A5 FASAD MOT SÖDER 1:100

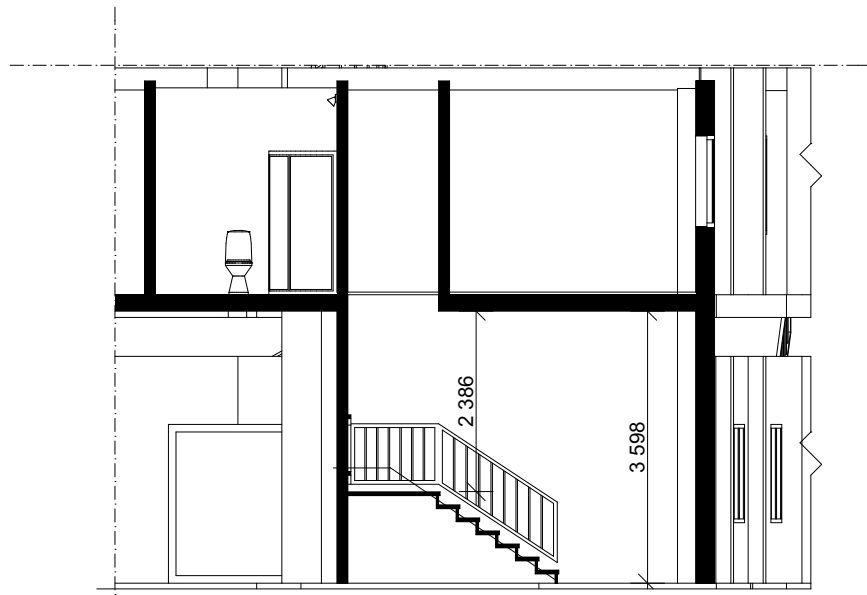


A-A SEKTION A-A 1:100

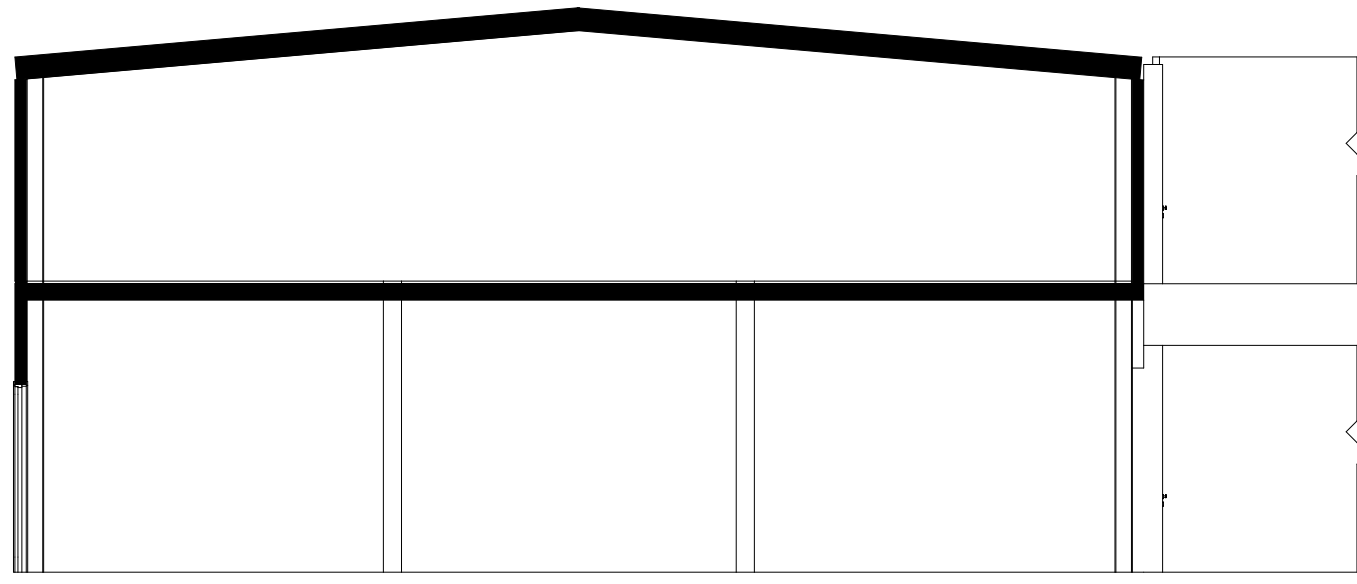

B-B SEKTION B-B 1:100

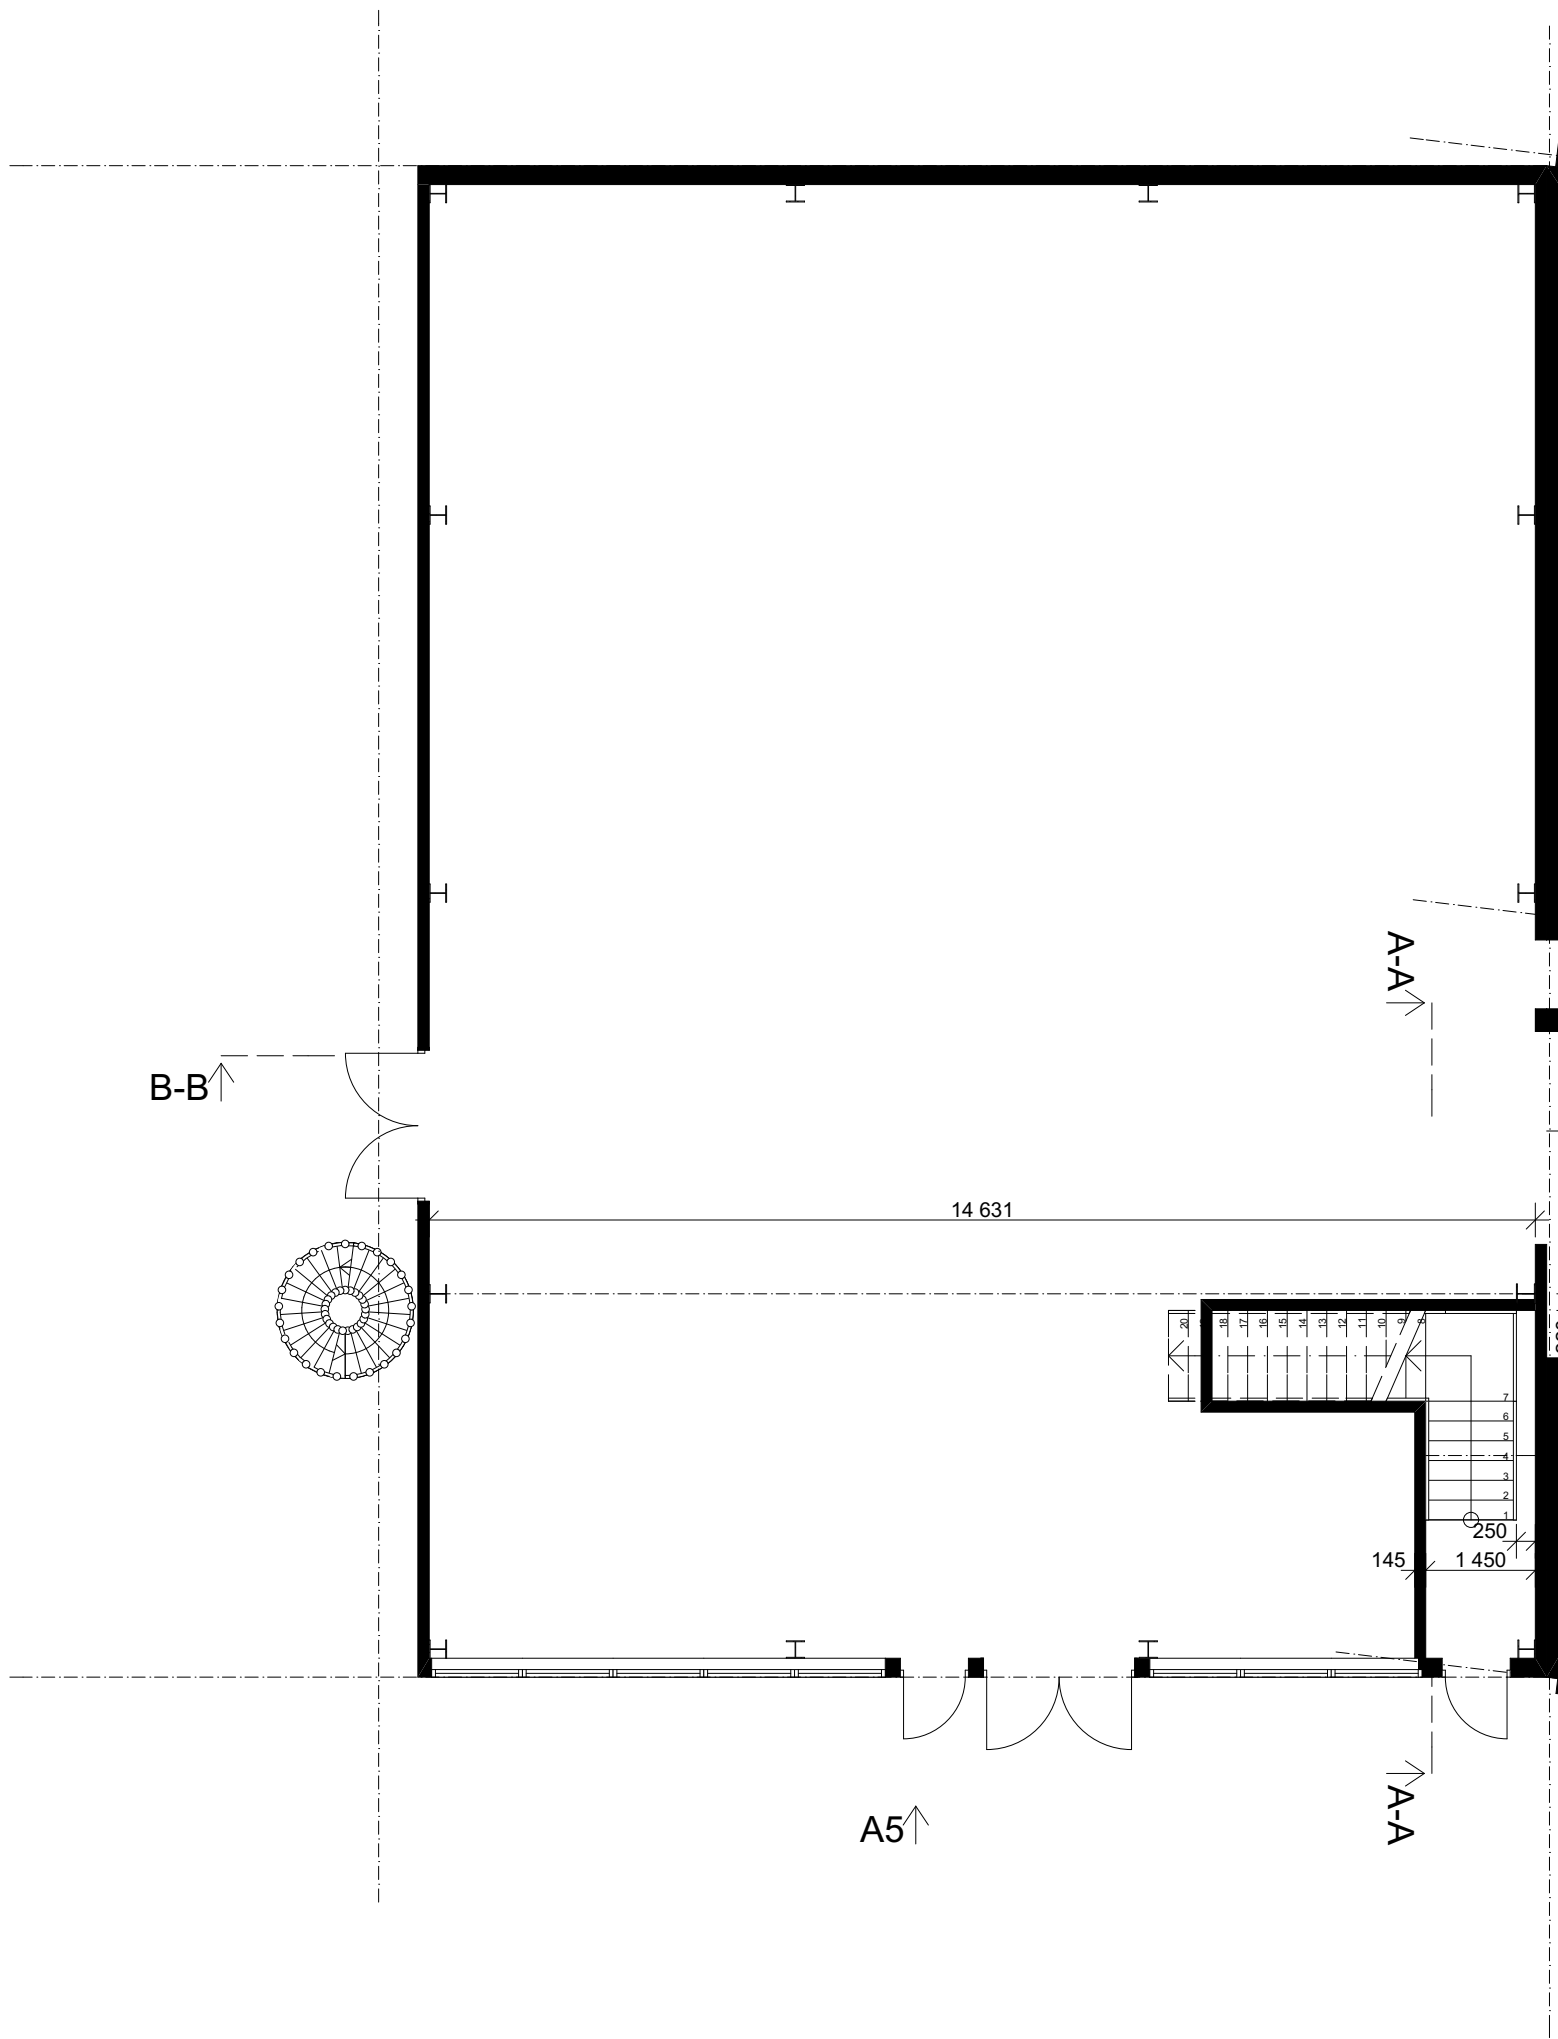

0. BOTTENVÅNING 1:100

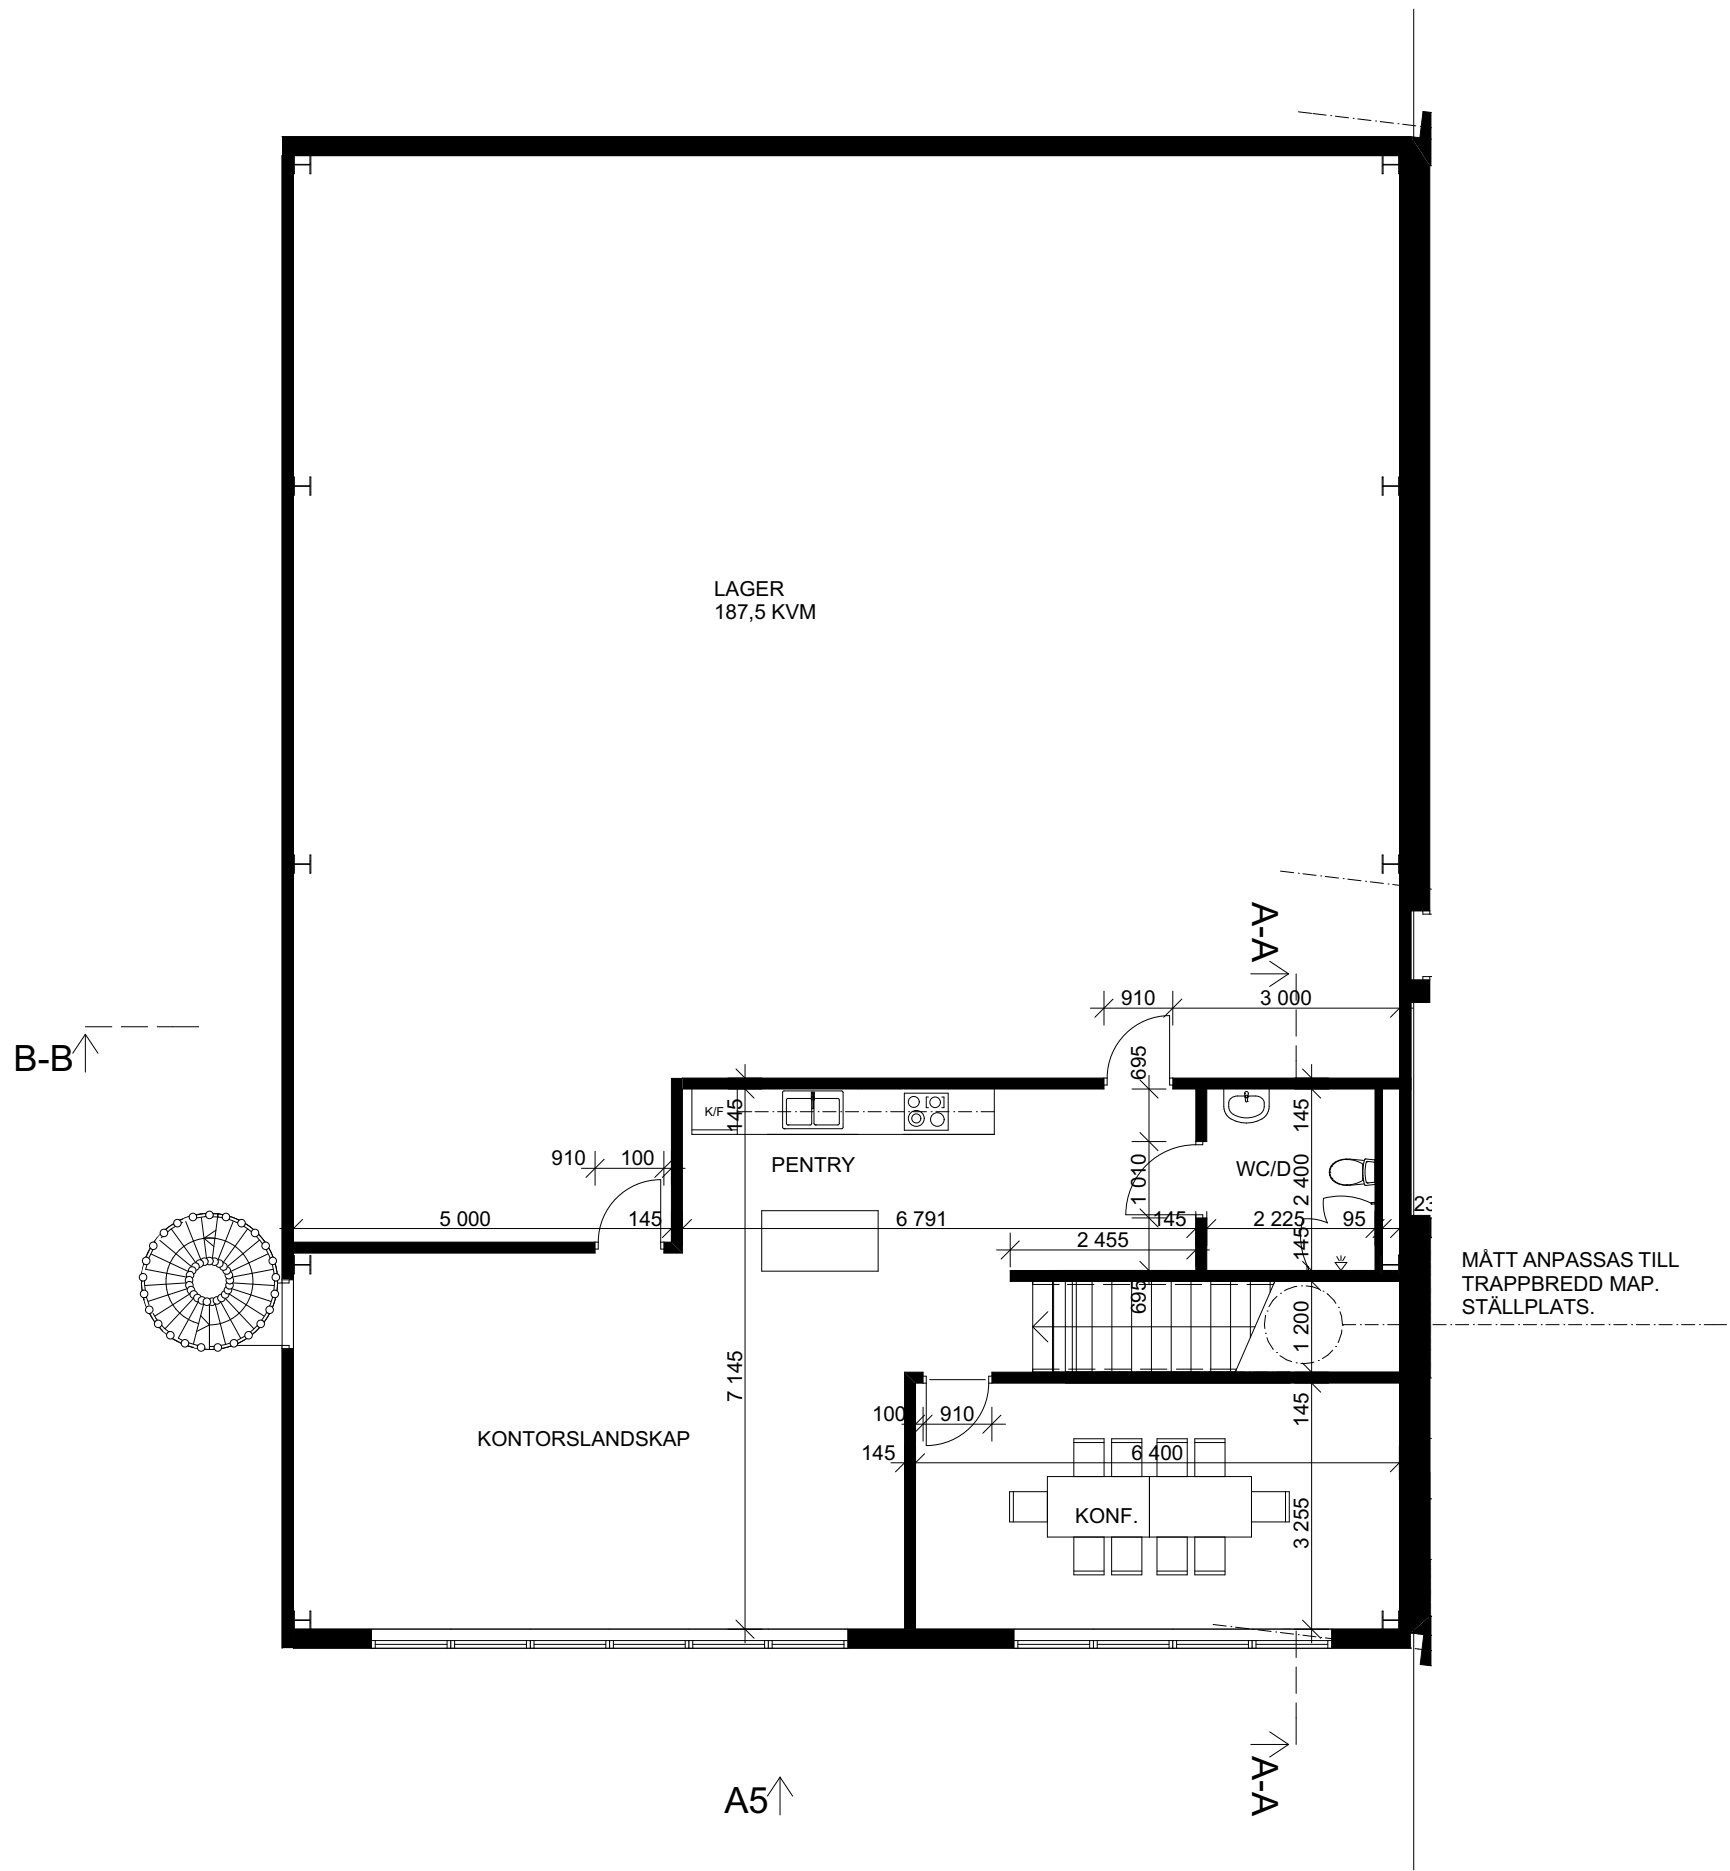

1. VÅNING 2 1:100

SAMTLIGA MÅTT KONTROLLERAS PÅ PLATS

A MATTSÄTTNING, TRAPPA ENL. OWB 2019-01-31 LS

BET	ANT	ÄNDRING AVSER	DATUM	Sign.
-----	-----	---------------	-------	-------

PRELIMINÄRHANDLING

FILAREN 27 HALMSTAD

HALMSTAD KOMMUN

STRANDBERG
ARKITEKTUR

BYGG- HERRE	STRANDBERGARKITEKTUR.SE		
PROJ.	FASTIGHETSSTADEN		
UPPDRAG NR	RITAD AV L.S	HANDLÄGGARE	
DATUM	ANSVARIG	LENNART STRANDBERG	

OMBYGGNAD AV LOKALER
SAMT FASADÄNDRING

SKALA A1 1:100	NUMMER A-40.1-100	BET A
-------------------	----------------------	----------