



2:3

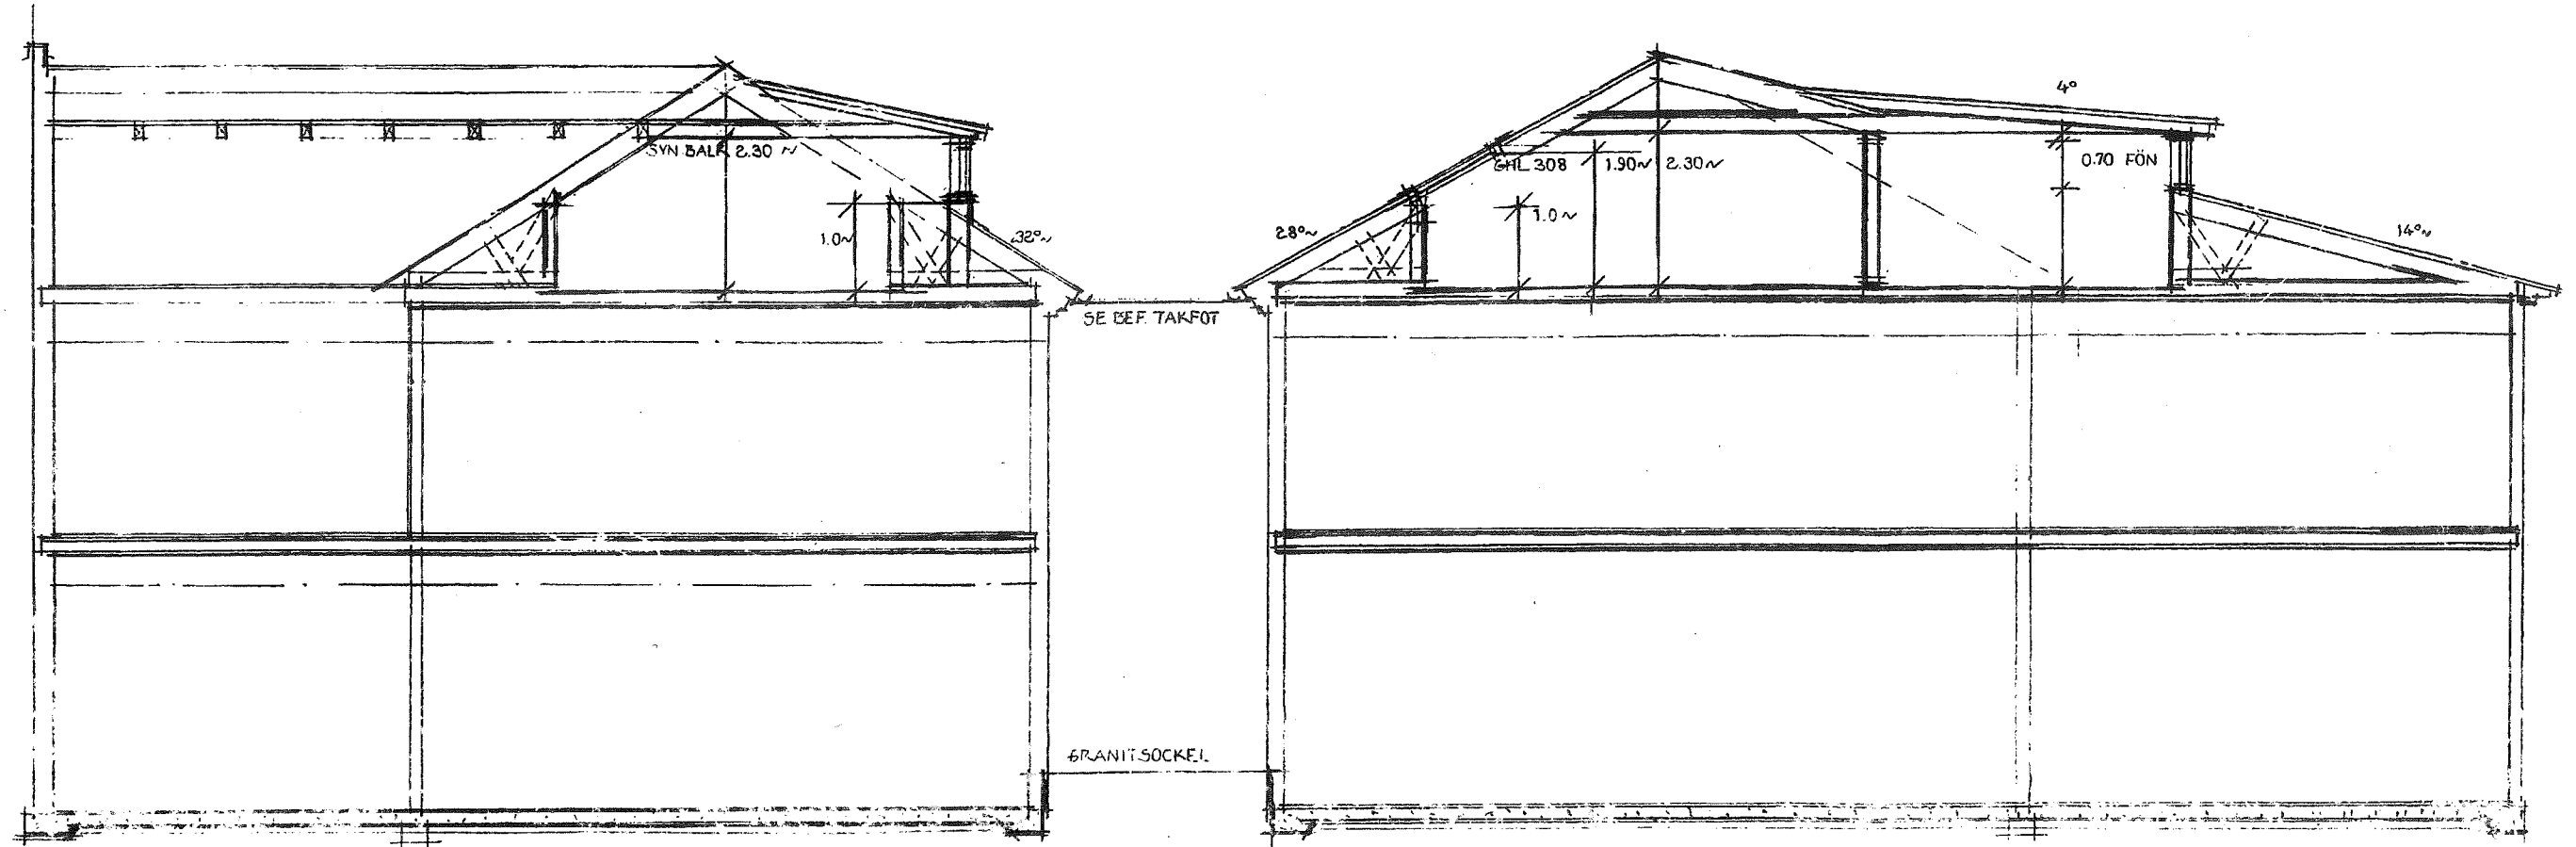


SEKTION SE I SKALA 1:50

SEKTION SE I SKALA 1:50

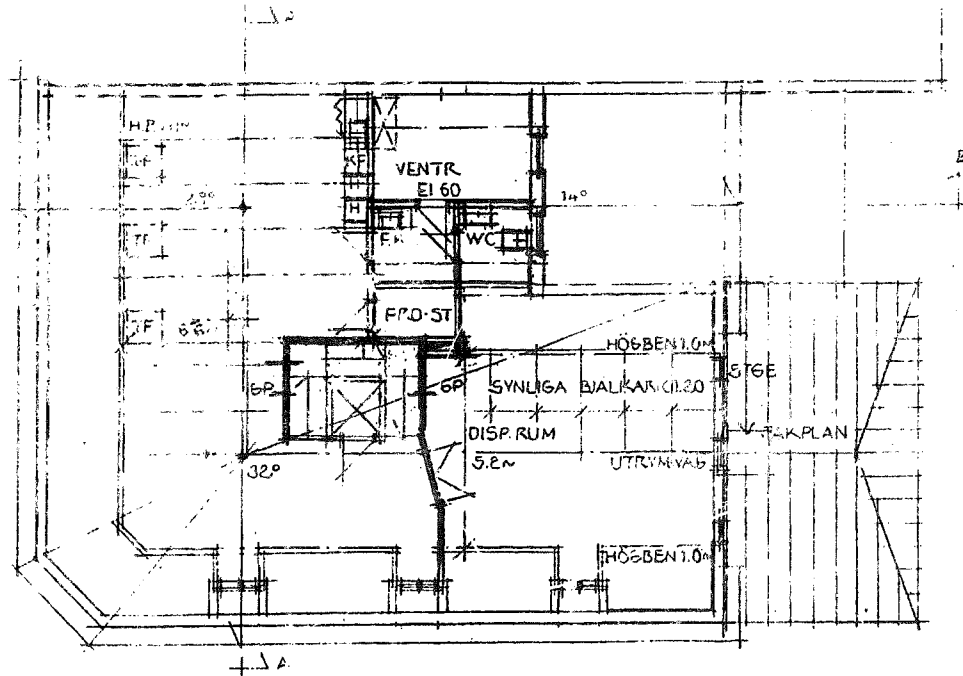

VINDSPLAN I SKALA 1:100

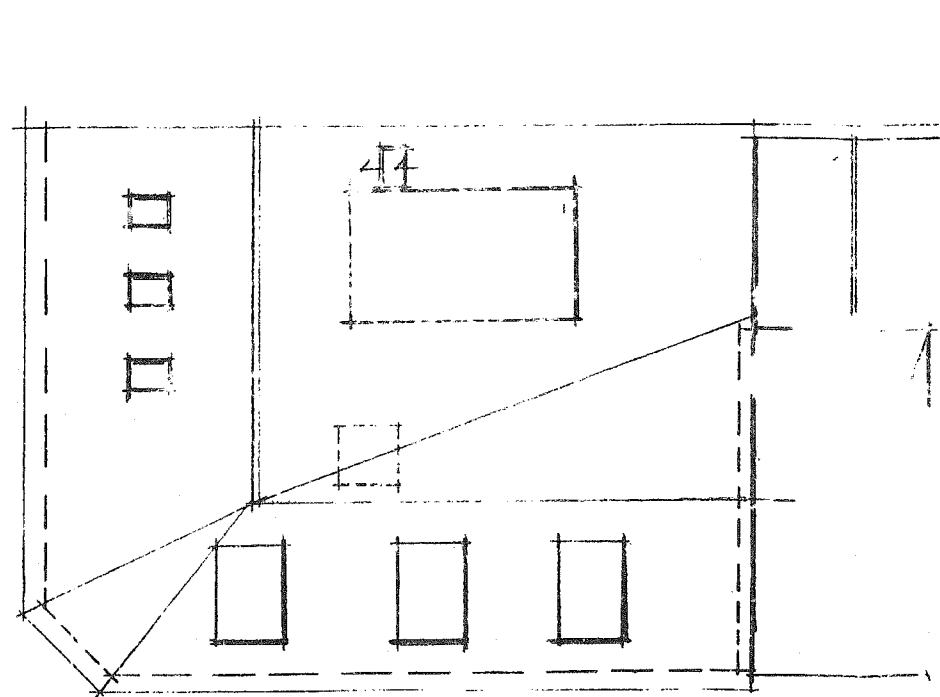

TAKPLAN I SKALA 1:100


BYGGNADSNÄMNDEN  
1999-12-20  
BORÅS

KIA


BYGGNADS AB  
BORÅS

BYGGLOVSRTNING		B	VIND. TAK. KUP. 60A	991216
A		PLANLÖSN.	60A	991207
MIT HOUSE		OMBYGGNAD O. TILLBYGGNAD		
ARKITEKTER O. INGENJÖRER		AV BANKLOKAL		
STATIONSHUSET, VARBERG		MORFEUS 7,		
TEL 0340 804 20 FAX 896 20.		BORÅS KOMMUN.		
BERT OLOF	90914	SKALA 1:50		
951031 VARBERG		A 915	B	


1:3

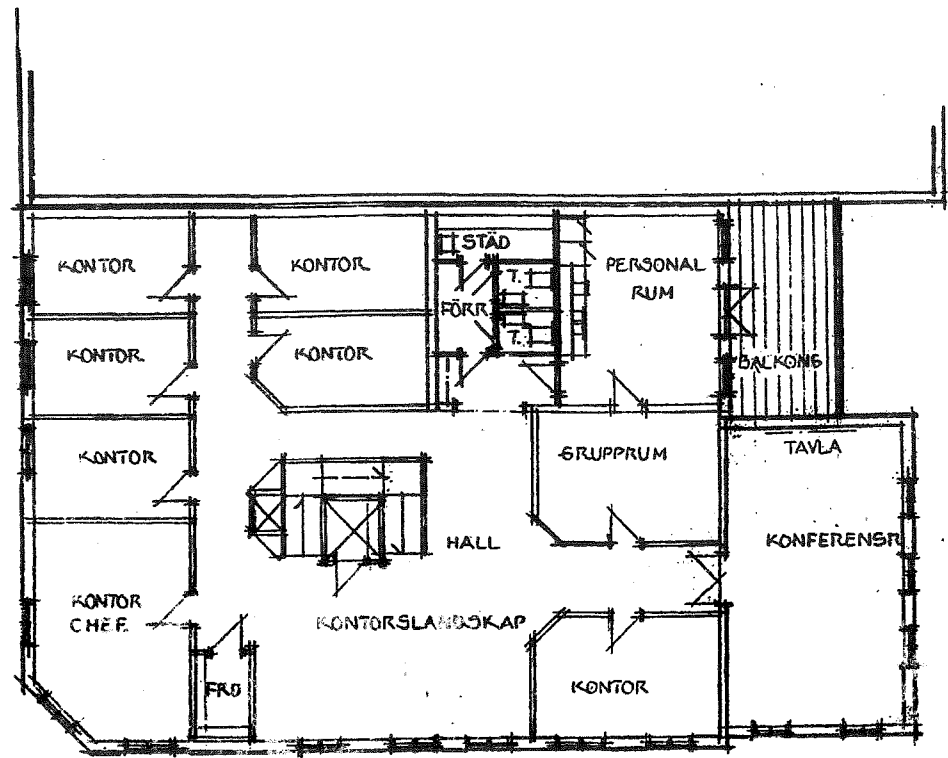

VINDSVÅNING, SE PANTEKTOR AB 990604

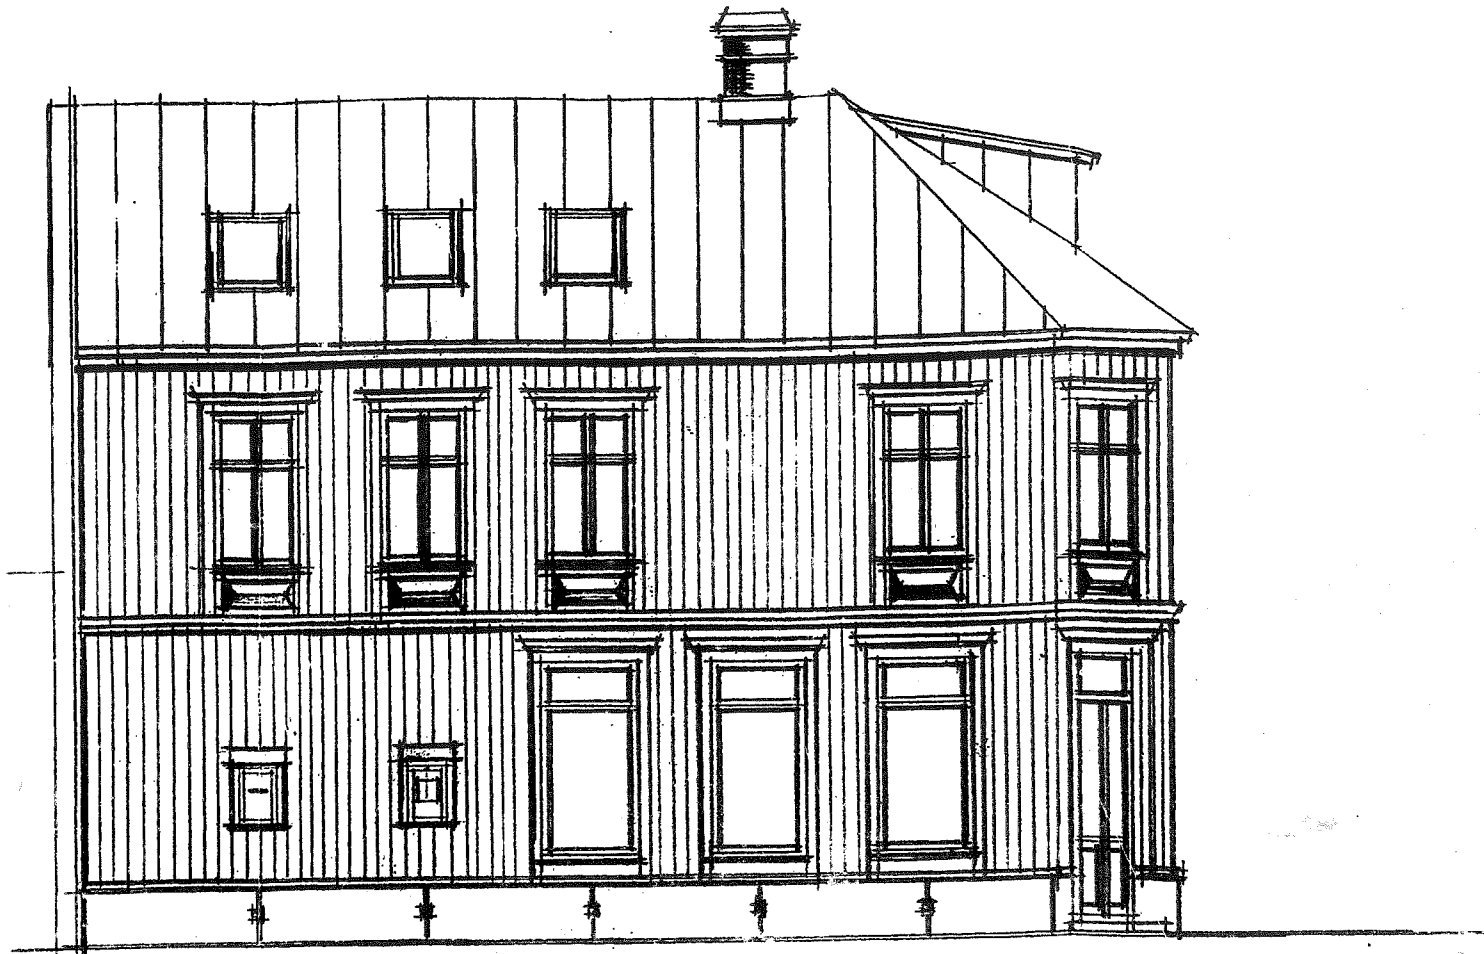


FASAD MOT STORA BROGATAN, SKALA 1:50

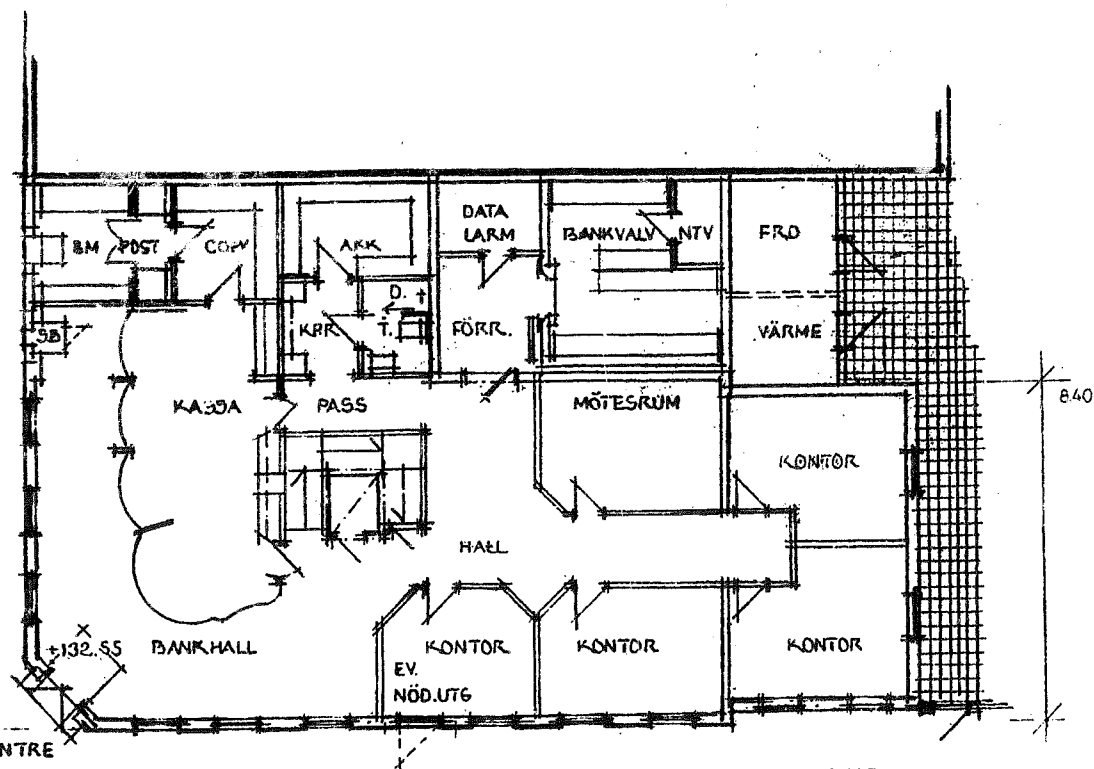

ENTREPLAN I SKALA 1:100

JE PANTEKTOR AB. 99 06 04.

TILLBYGGNAD  
5.00

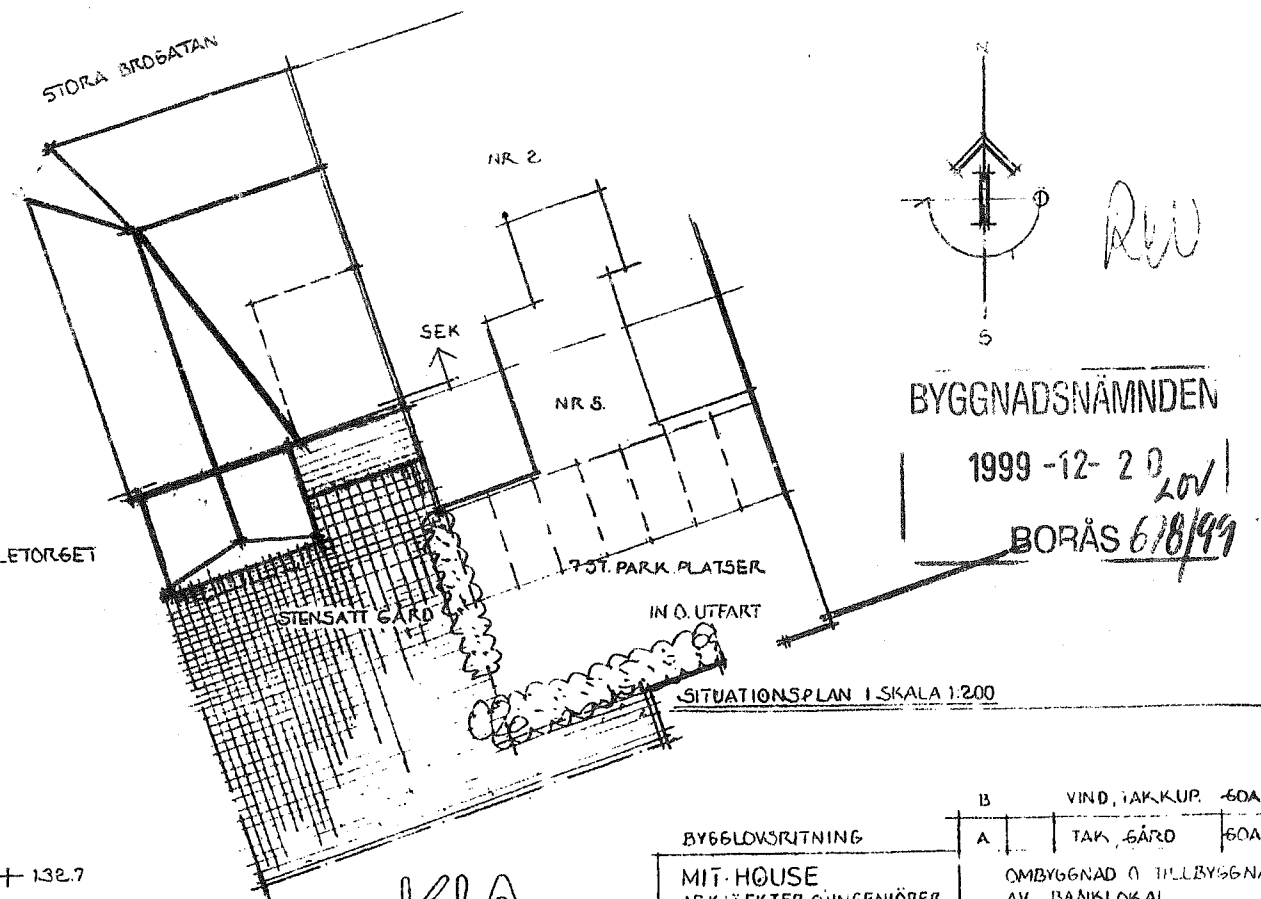

BYGGLOVSRTNING

MIT-HOUSE  
ARKITEKTER OCH INGENJÖRER  
STATIONSHUSET, VARBERG  
TEL 0340 804 20, FAX 896 20.

B	VIND, TAKKUP.	60A	991216
A	TAK, GÅRD	60A	991207

OMBYGGNAD OCH TILLBYGGNAD  
AV BANKLOKAL.  
MORFEUS 7.  
BORÅS KOMMUN

KIA

+ 132.7

+ 132.5