

Täby Turf

Preliminärt bofaktablad med reservation för ändringar.

Rätt till ändringar förbehålles.


Observera att fasadbilderna ej är skalnliga.

Datum: 2020-03-13

LOKAL	AREA	VÅNING
LOKAL 1	125.5 m ²	PLAN 10 +17,85



VISUALISERING
ARKITEMA ARCHITECTS

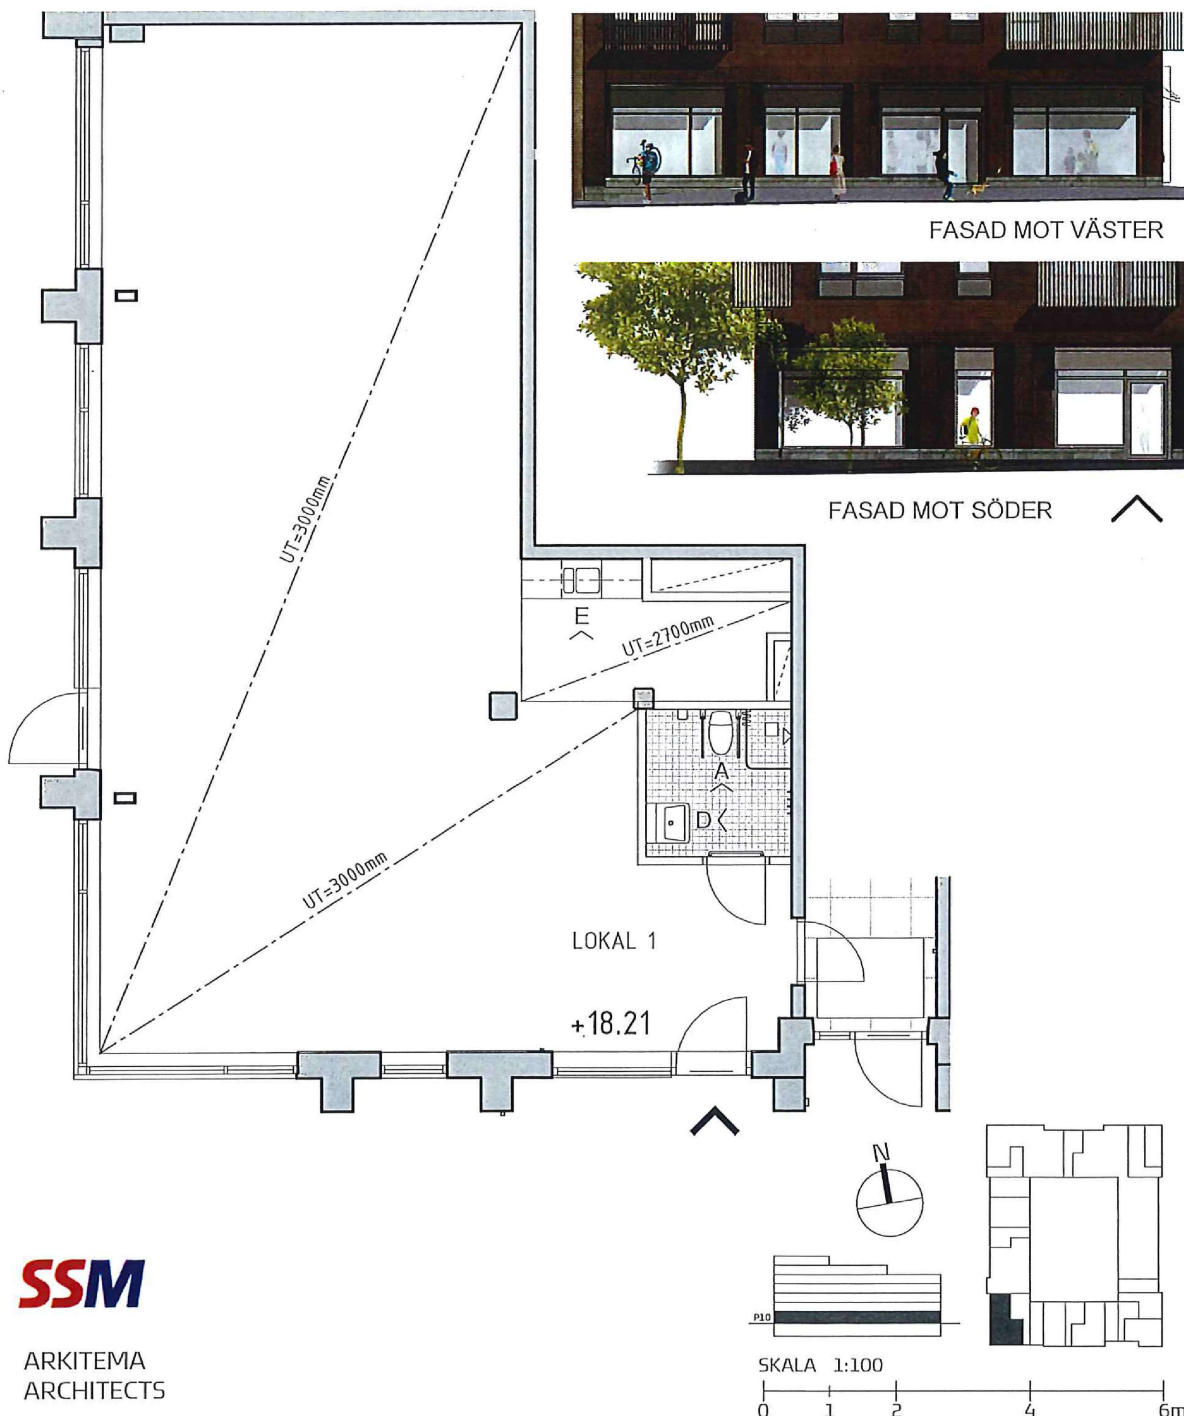

SSM

ARKITEMA
ARCHITECTS

Täby Turf

Preliminärt bofaktablad med reservation för ändringar.

Rätt till ändringar förbehålles.

Observera att fasadbilderna ej är skalnligna.



Datum: 2020-03-13

LOKAL	AREA	VÅNING
LOKAL 1	125.5 m ²	PLAN 10 +17,85




VISUALISERING
ARKITEMA ARCHITECTS

TYPUPPSTÄLLNING RWC

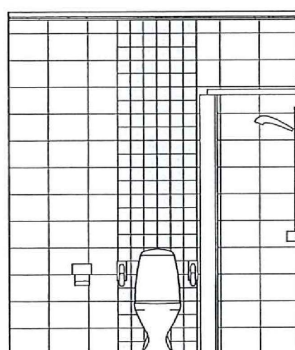
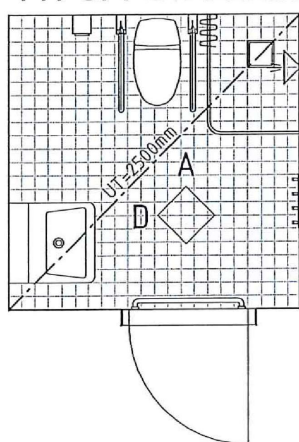


ELEVATION A

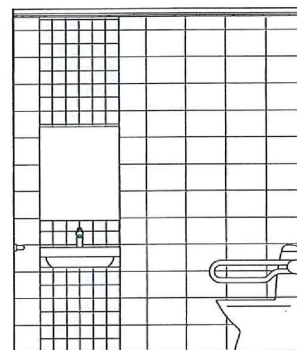

ELEVATION D


TYPUPPSTÄLLNING PENTRY

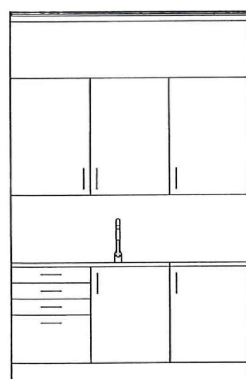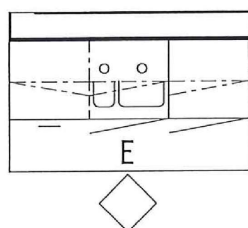

ELEVATION E

SSM

ARKITEMA
ARCHITECTS

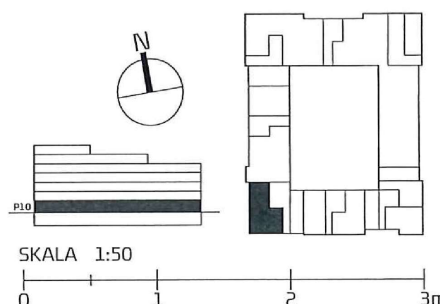

u

anyone