

HÅLLSTUGAN

TRÄDGÅRDSGATAN 6A

O57-1002


LOKAL O57-1002

LOA: ca 116 kvm

Lokalen ligger på bottenvåning med tillgång till RWC.

Installationer kan komma att inkräkta på angiven rumshöjd.


Teckenförklaring	
K	Kylskåp under bänk
K/F	Kyl/frys
MC	Mediacentral
ST	Städ
Mått i millimeter om inte annat anges Avvikelser kan förekomma, ytangivelser är preliminära Rätt till ändringar förbehålles	

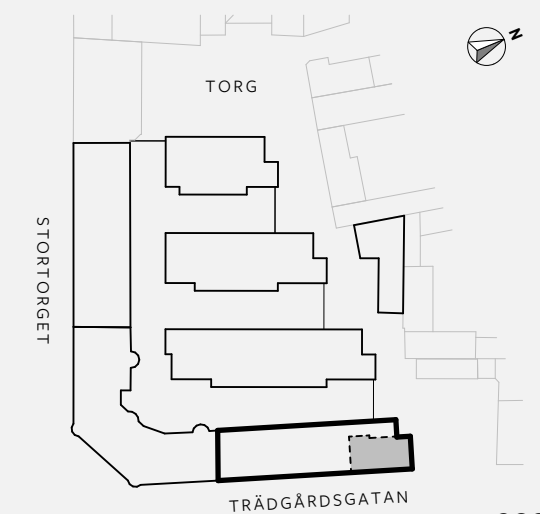

2022-09-05



SKALA 1:100 (A3)

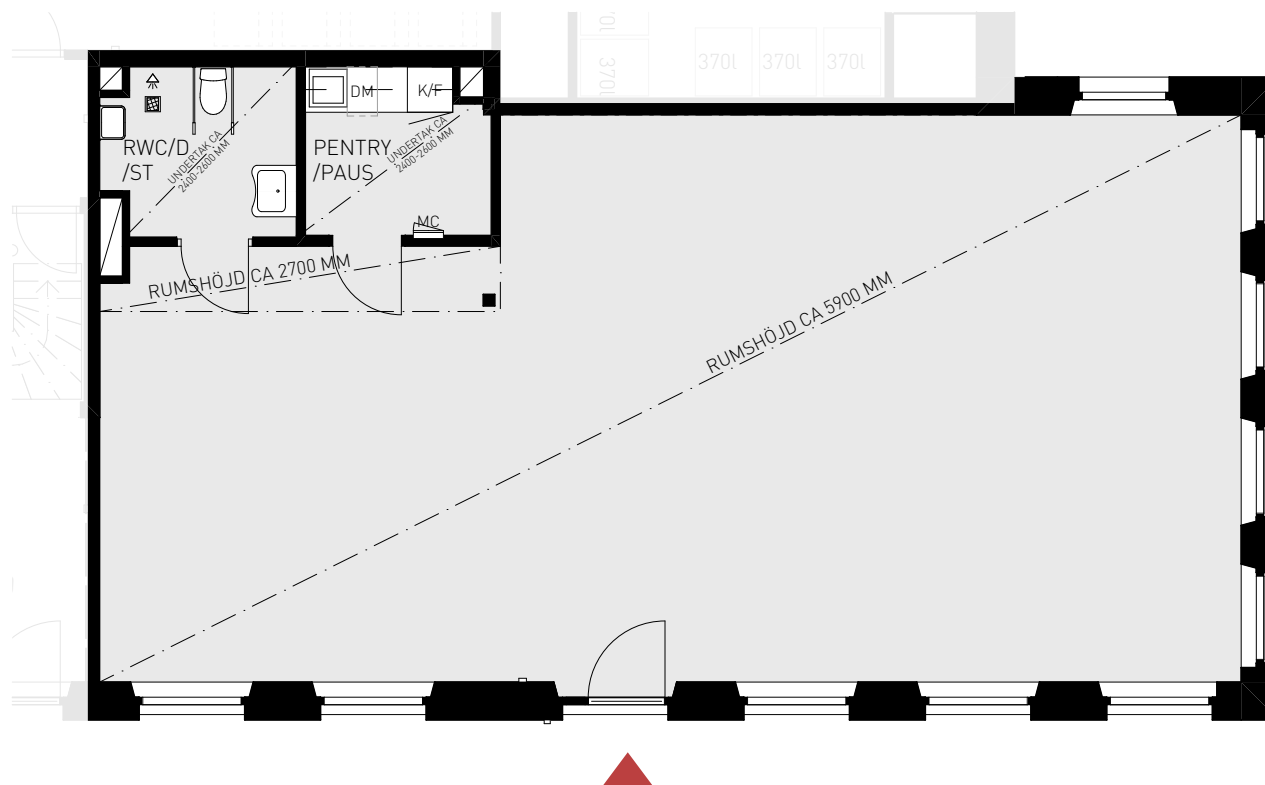

TRÄDGÅRDSGATAN

TRÄDGÅRDSGRÄND /
POCKET PARK

ÖBO
Lokaler

Brunnberg &
forshed