


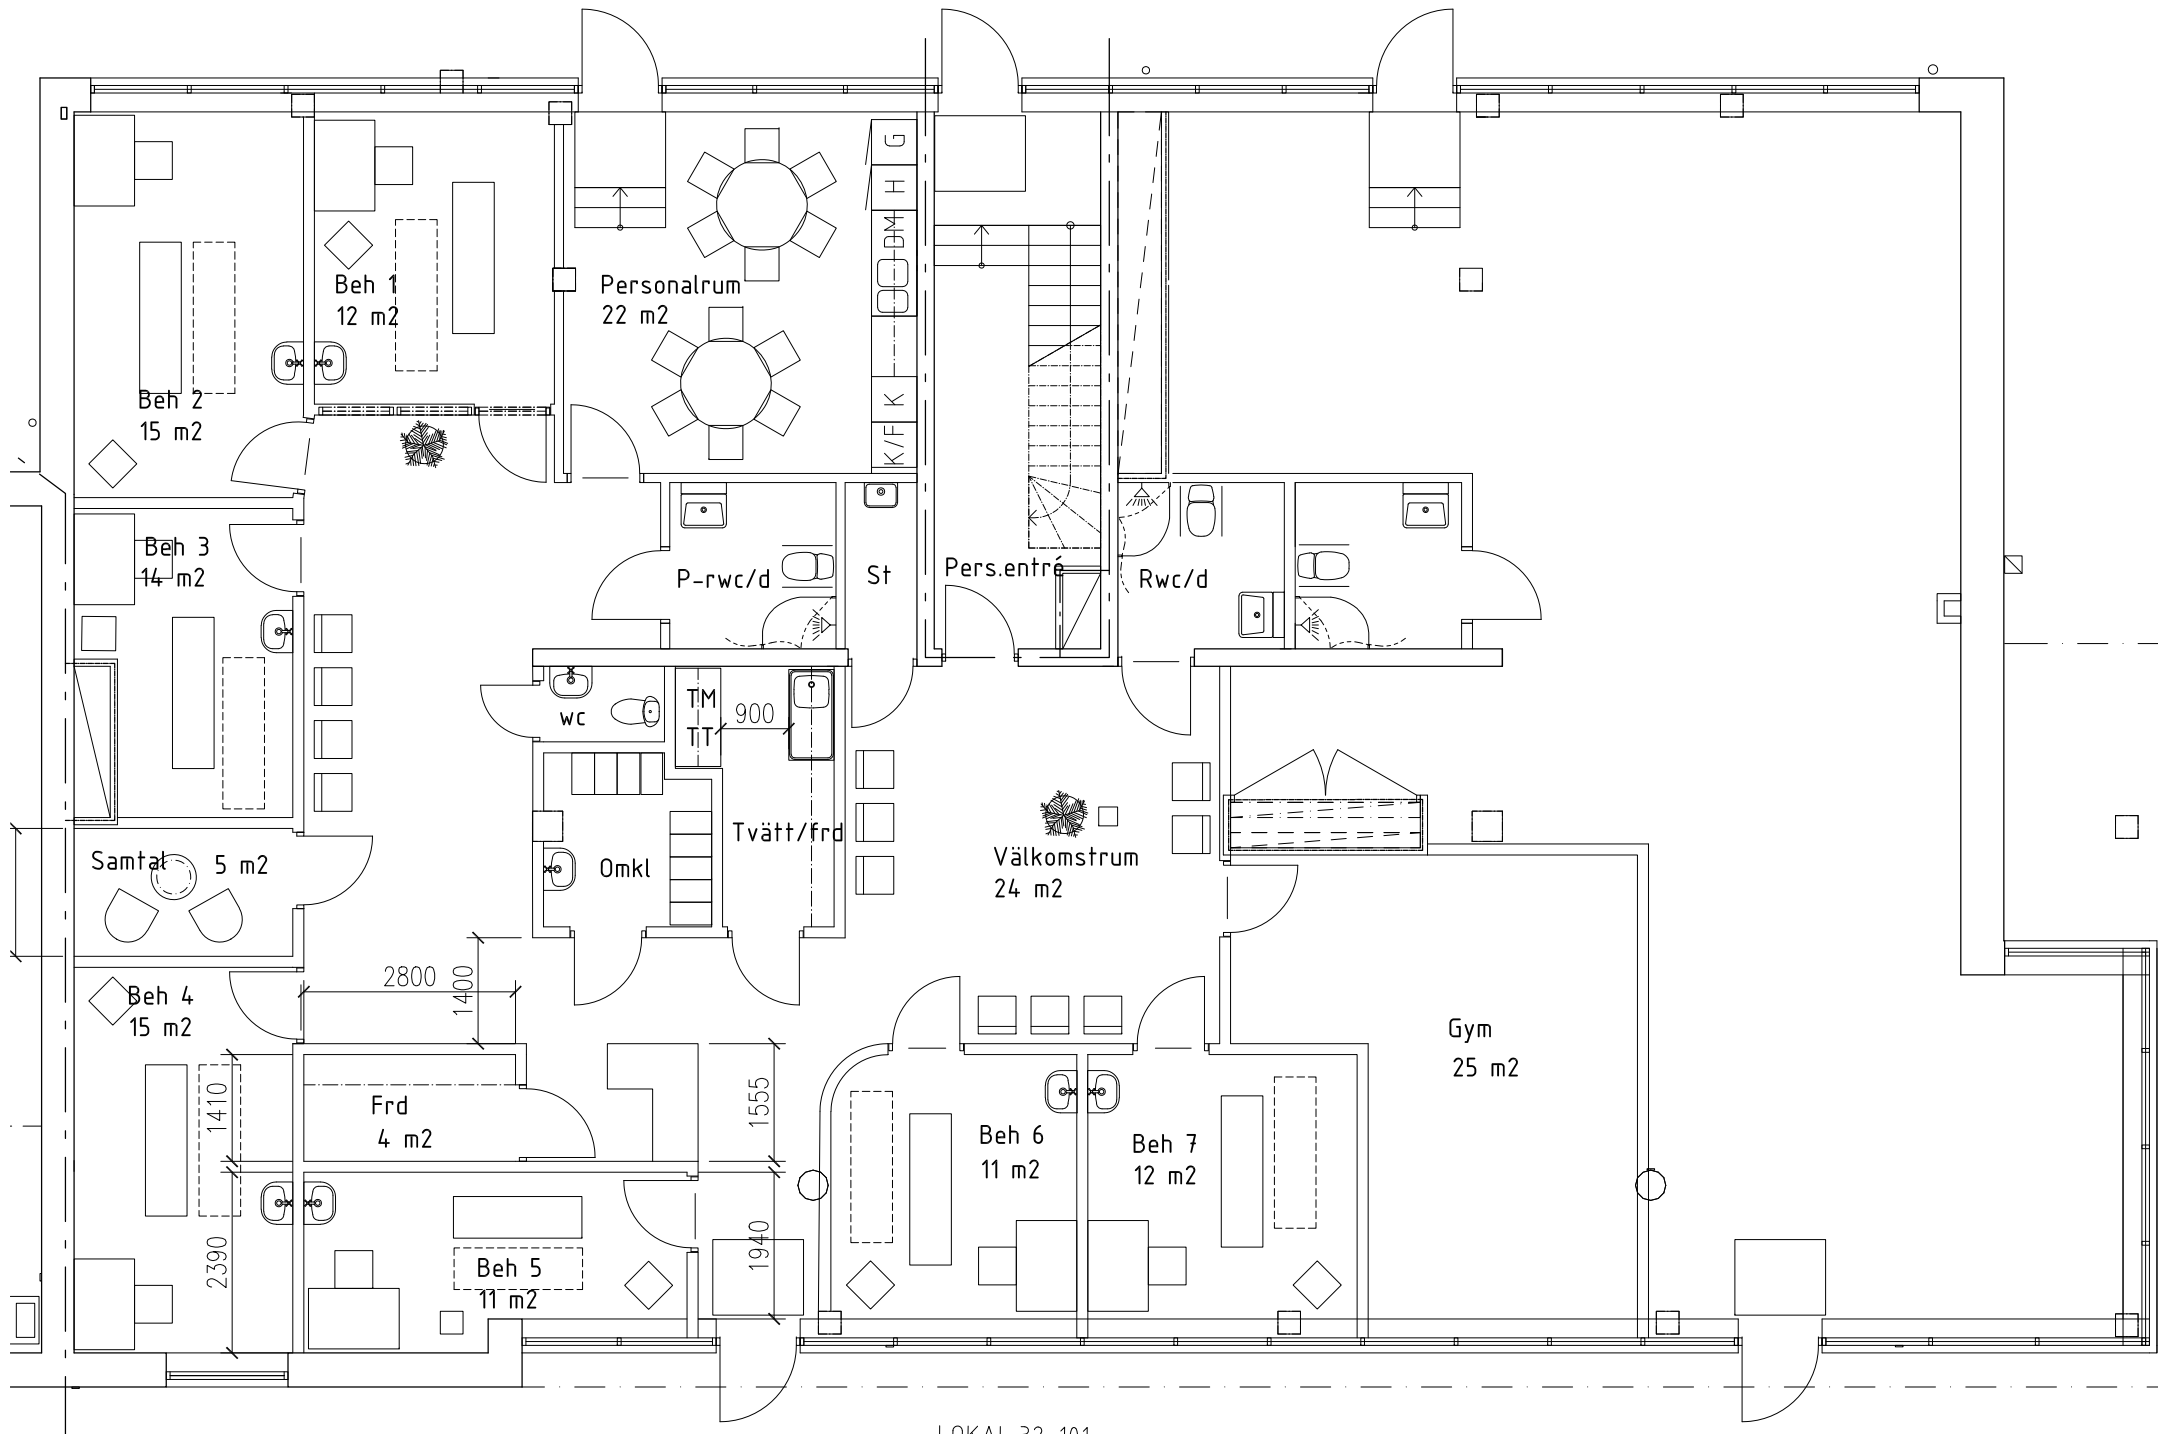

LOKAL 32-101

253 m2

129 m2

BET	ANT	ÄNDRINGEN AVSER	SIGN	DATUM
-----	-----	-----------------	------	-------

FÖRSLAGSSKISS 201112

MEKANIKERN 6
132-014



ÖrebroBostäder AB – Krämartorget
Box 8033 – 700 08 Örebro – tel. 019-15
e-post obo@obo.se – www.obo.se

Hem för dig

BE	ASPLUNDS BYGG	TEL: 019-17 40 00
A	KAPITAN	TEL: 076-115 29 00
K	CONSTRUCT	TEL: 019-30 40 81
V	LK ENERGY	TEL: 019-20 54 00
W	VVS-BRÖDERNA	TEL: 019-16 83 40
E	PMC EL	TEL: 021-470 38 00
M	ADRIANSSON SCHAFT	TEL: 0582-526 00

UPPDRAG NR 17001	RITAD AV R MÄNBRANT	HANDLÖTGÄRE M BRUNKE
DATUM 170901	ANSVÄRIG R MÄNBRANT	DISCIPLIN A
REVDAT.180823		
KUNSGATAN 30, 32 NYBYGGNAD AV FLERBOSTADSHUS ÖVERSIKTSRITNING HUS 1, PLAN 2, DEL 2, ENTRÉPLAN		
SKALA A1 1:50 A3 1:100	NUMMER A-40.1-125	BET D BSAB 40

