


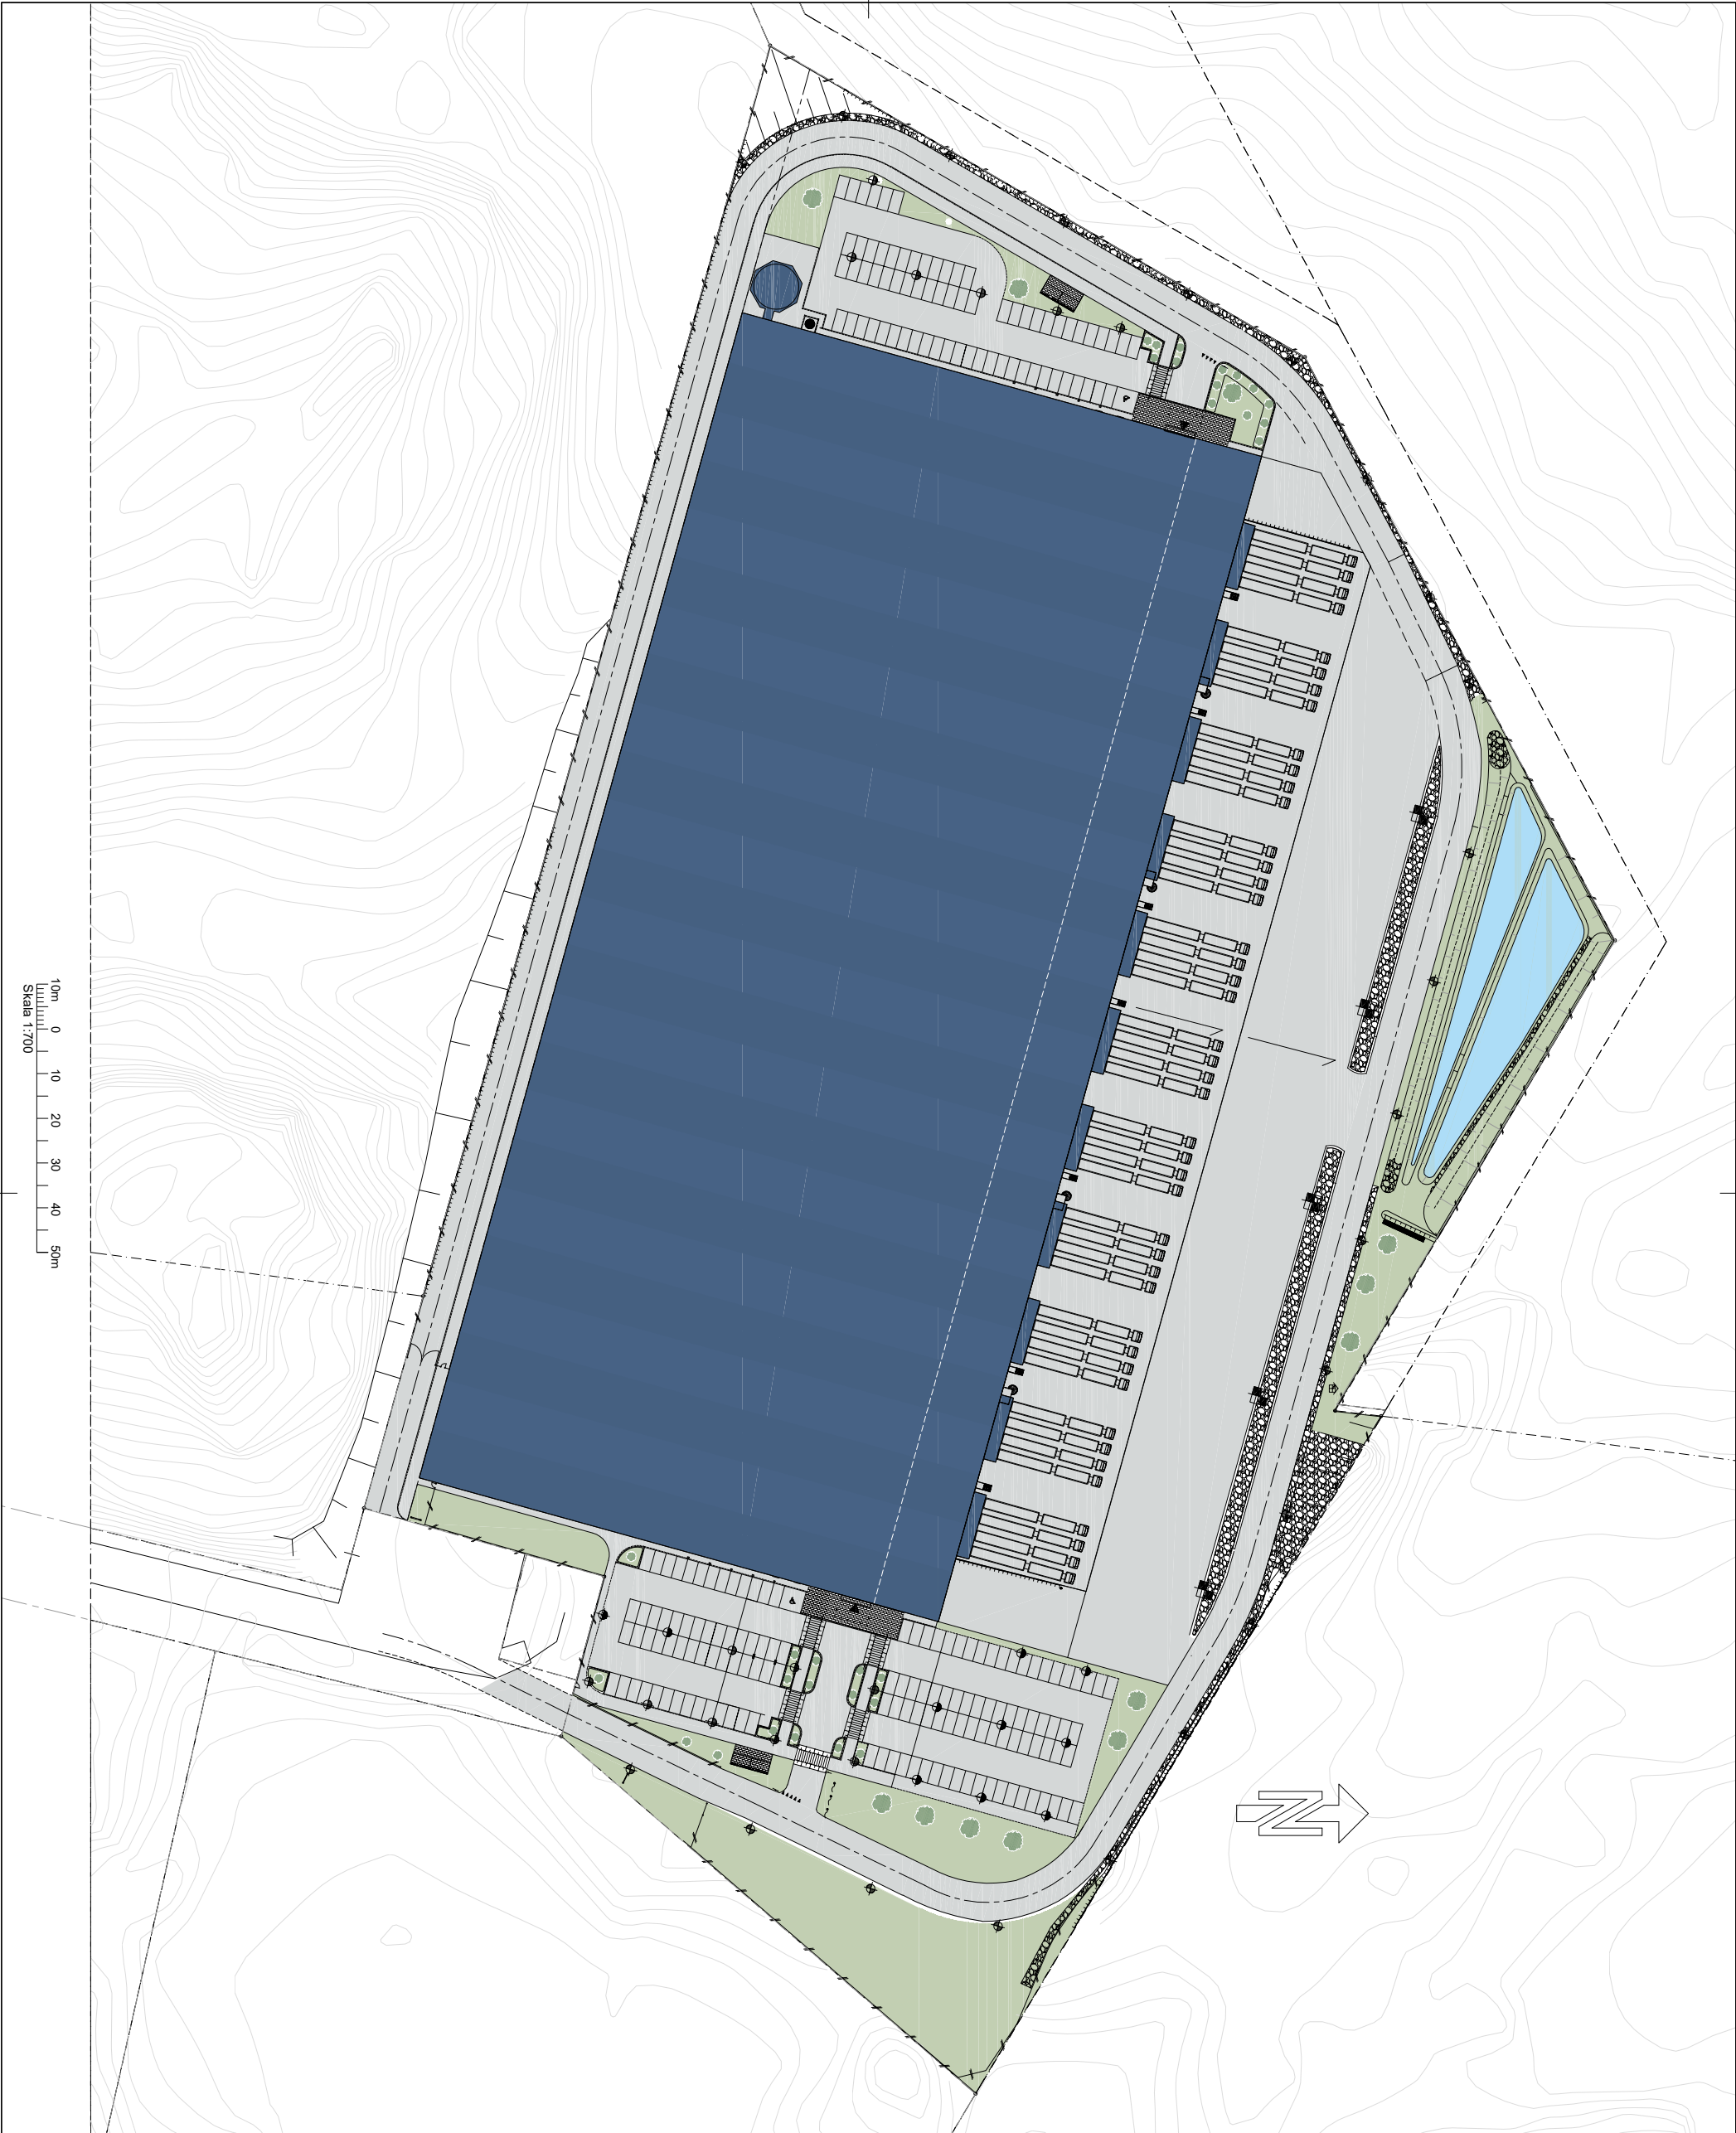

10m 0 10 20 30 40 50m
Skala 1:700

BET	ÄNDRINGEN ANSÖR	DATUM	SIGN
INFORMATIONSHANDLING			
NORDSTEN DEVELOPMENT NORDSTEN PARK ESKILSTUNA KOMMUN			
DISCIPLIN: FÖRBEREDELSE			
A. PANTEKTOR AB		TESEFON: 040 6014000	
UPPERAGARE: JOF		PRATNÄMND: JOF	
DATUM: 2024-07-02		ANSVARIG: JOF	
LOGISTIKANLAGGNING			
SITUATIONSPLAN			
SKALA: A3: 1:700		NUMMER: A-01.1-001	
A3: 1:1400		BET	