
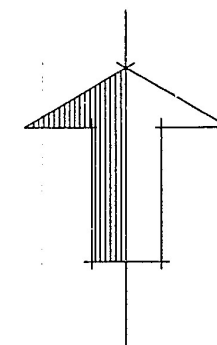


308474

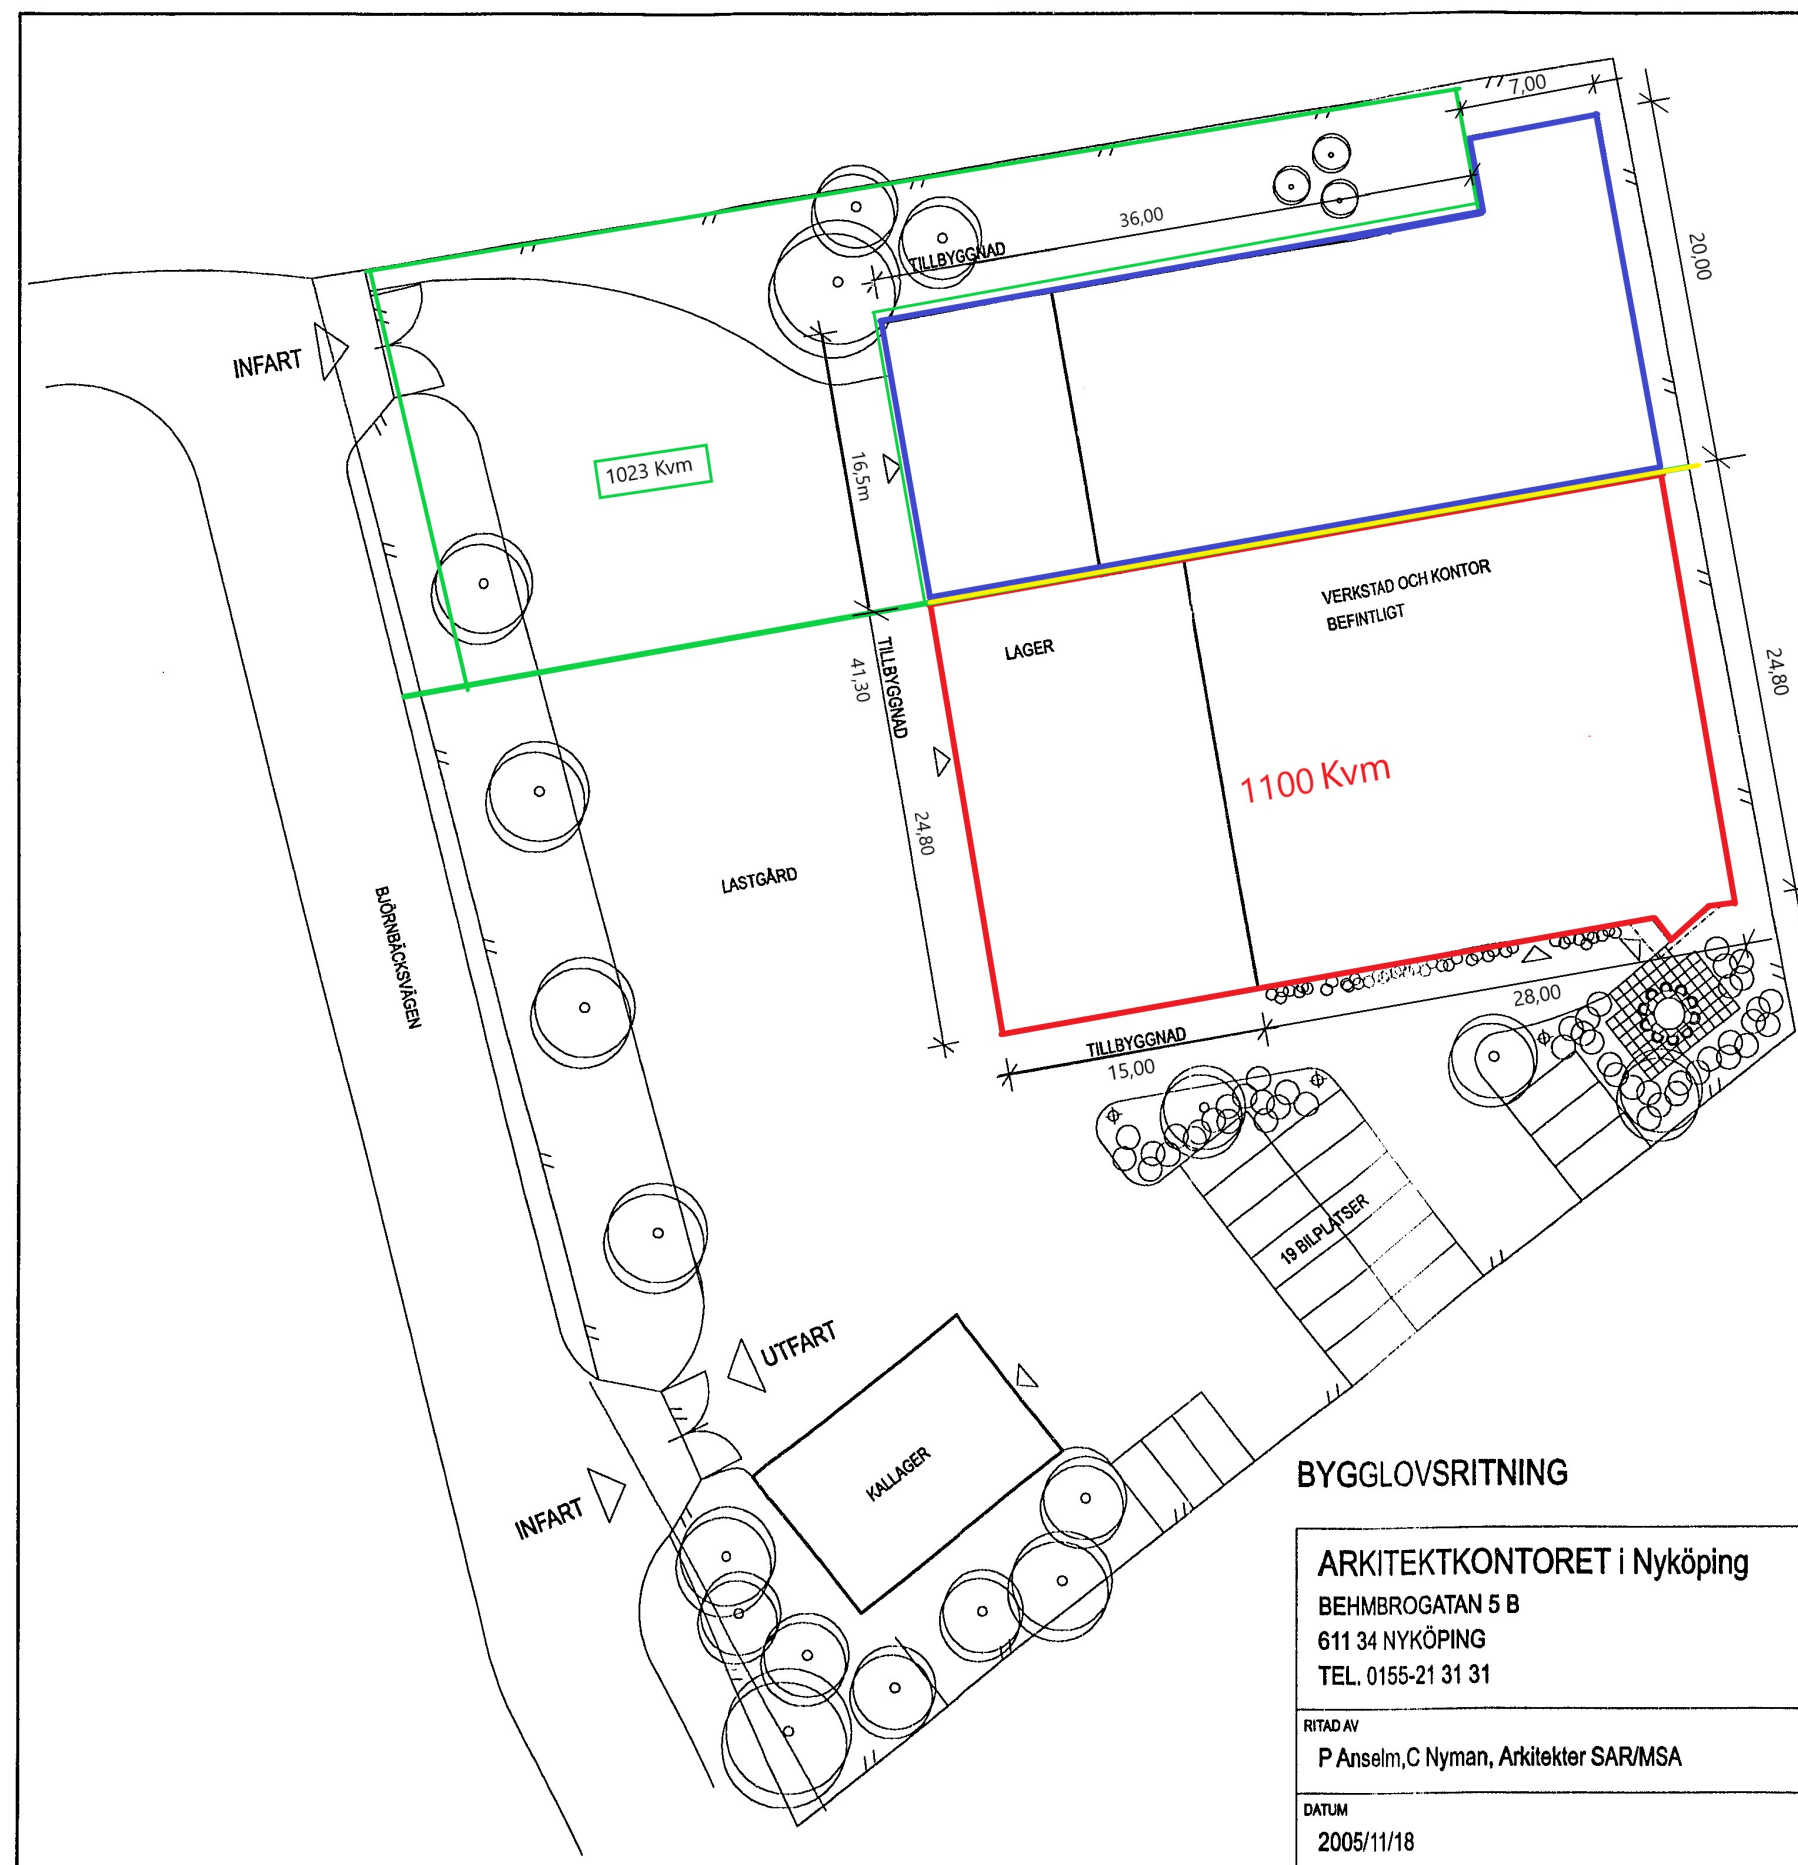

NYKÖPINGS KOMMUN
Bygg- och teknisknämnden

05 1 124 8 81

Enligt delegation

NYKÖPINGS KOMMUN
Bygg- och teknisknämnden

2005-11-23

Dnr. 2005-01291

TOTALENTREPRENÖR

NVE
NYVEST BYGG AB

Box 331, 611 27 NYKÖPING
Telefon 0155-788 80
Telefax 0155-788 89
www.nyvest.se

BYGGLOVSRITNING

ARKITEKTKONTORET i Nyköping
BEHMBROGATAN 5 B
611 34 NYKÖPING
TEL. 0155-21 31 31

RITAD AV

P Anselm, C Nyman, Arkitekter SAR/MSA

DATUM

2005/11/18

BET	ANT	ÄNDRINGEN AVSER	SIGN	DATUM

LUNDA-TYBBLE 16:14
NYKÖPINGS KOMMUN
TILLBYGGNAD AV VERKSTAD.
SITUATIONSPLAN.

ORIGINALSKALA 1:400

RITNINGNUMMER

A0/02

ÄNDR BET