


Orienteringsfigur

Ångbåtsbron 1

PLAN 6

LOA 685kvm

skala 1:200/A3

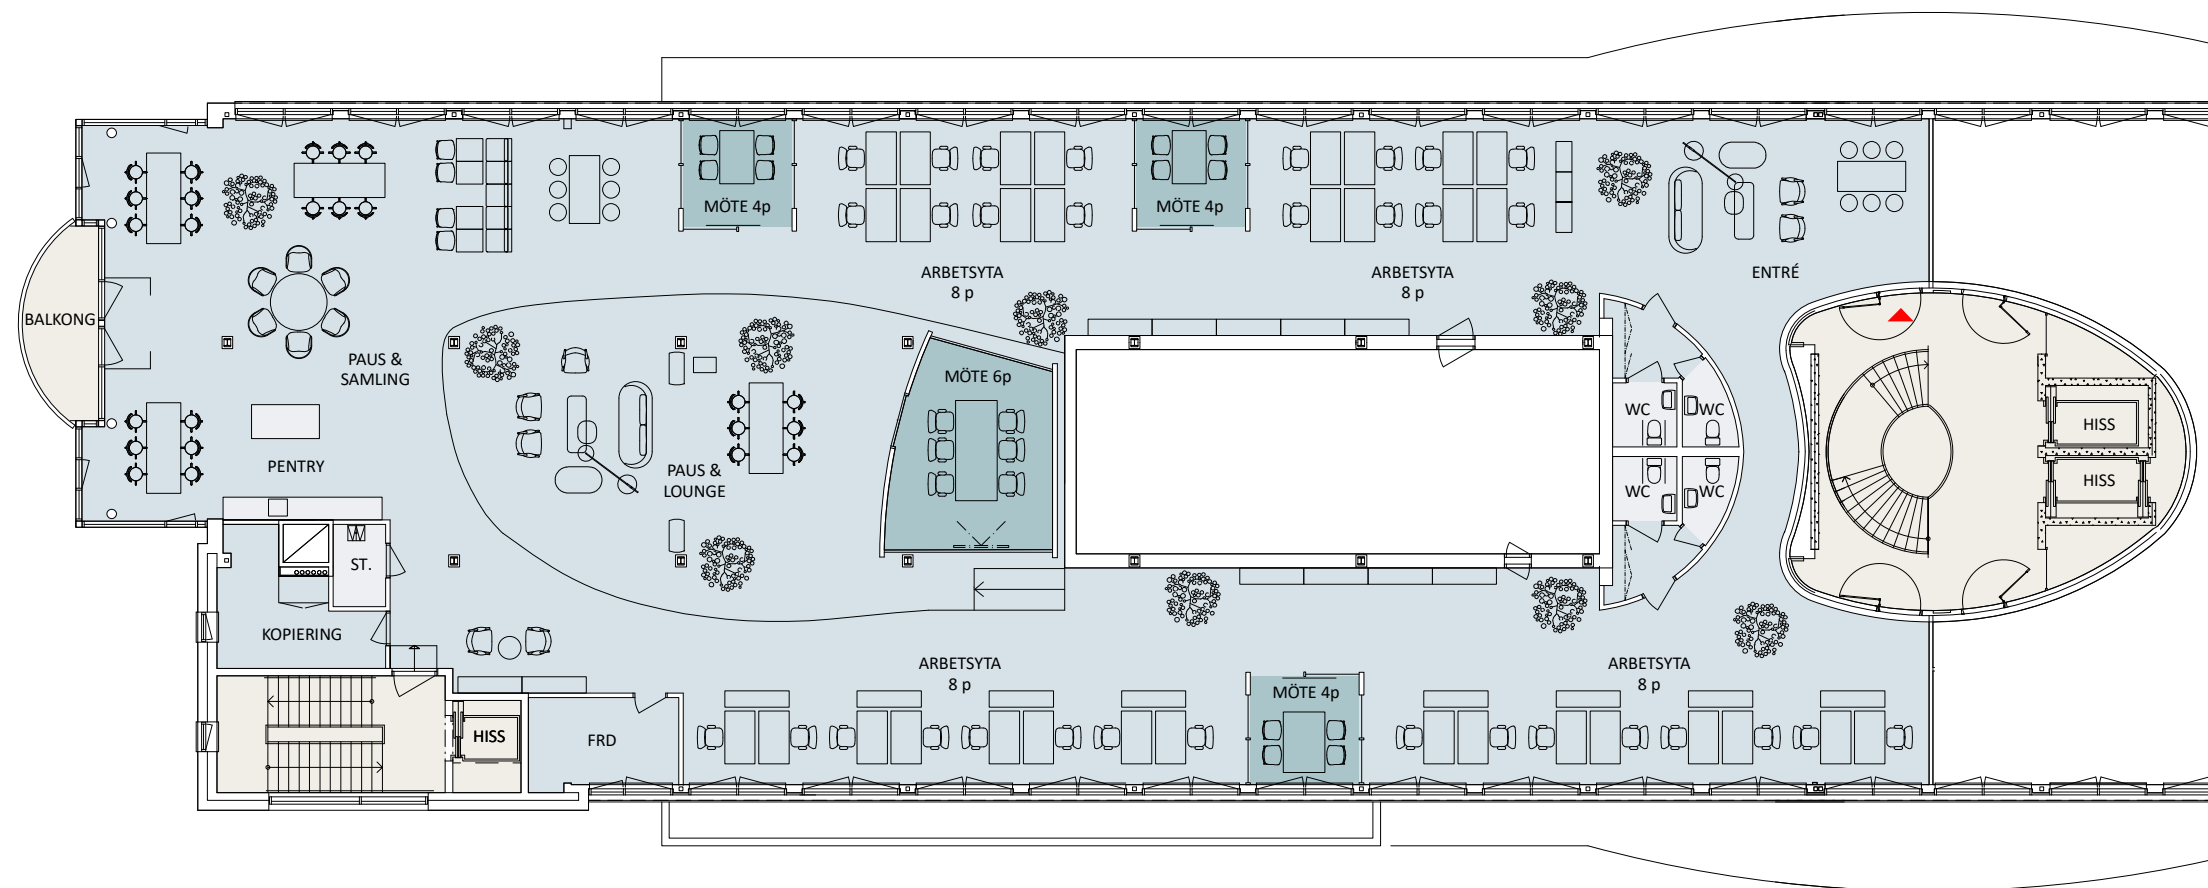

0 1 2 3 4 5m

Entré med väntyta
4 wc och kapprum

Arbetsplatser
32 skrivbord i öppen arbetsyta

3 mötesrum 4 pers
1 mötesrum 6 pers

1 pentry
2 paus/lounge
1 kopiering
1 förråd
1 städ