


NORDENSKIÖLD SGATAN

INNERGÅRD

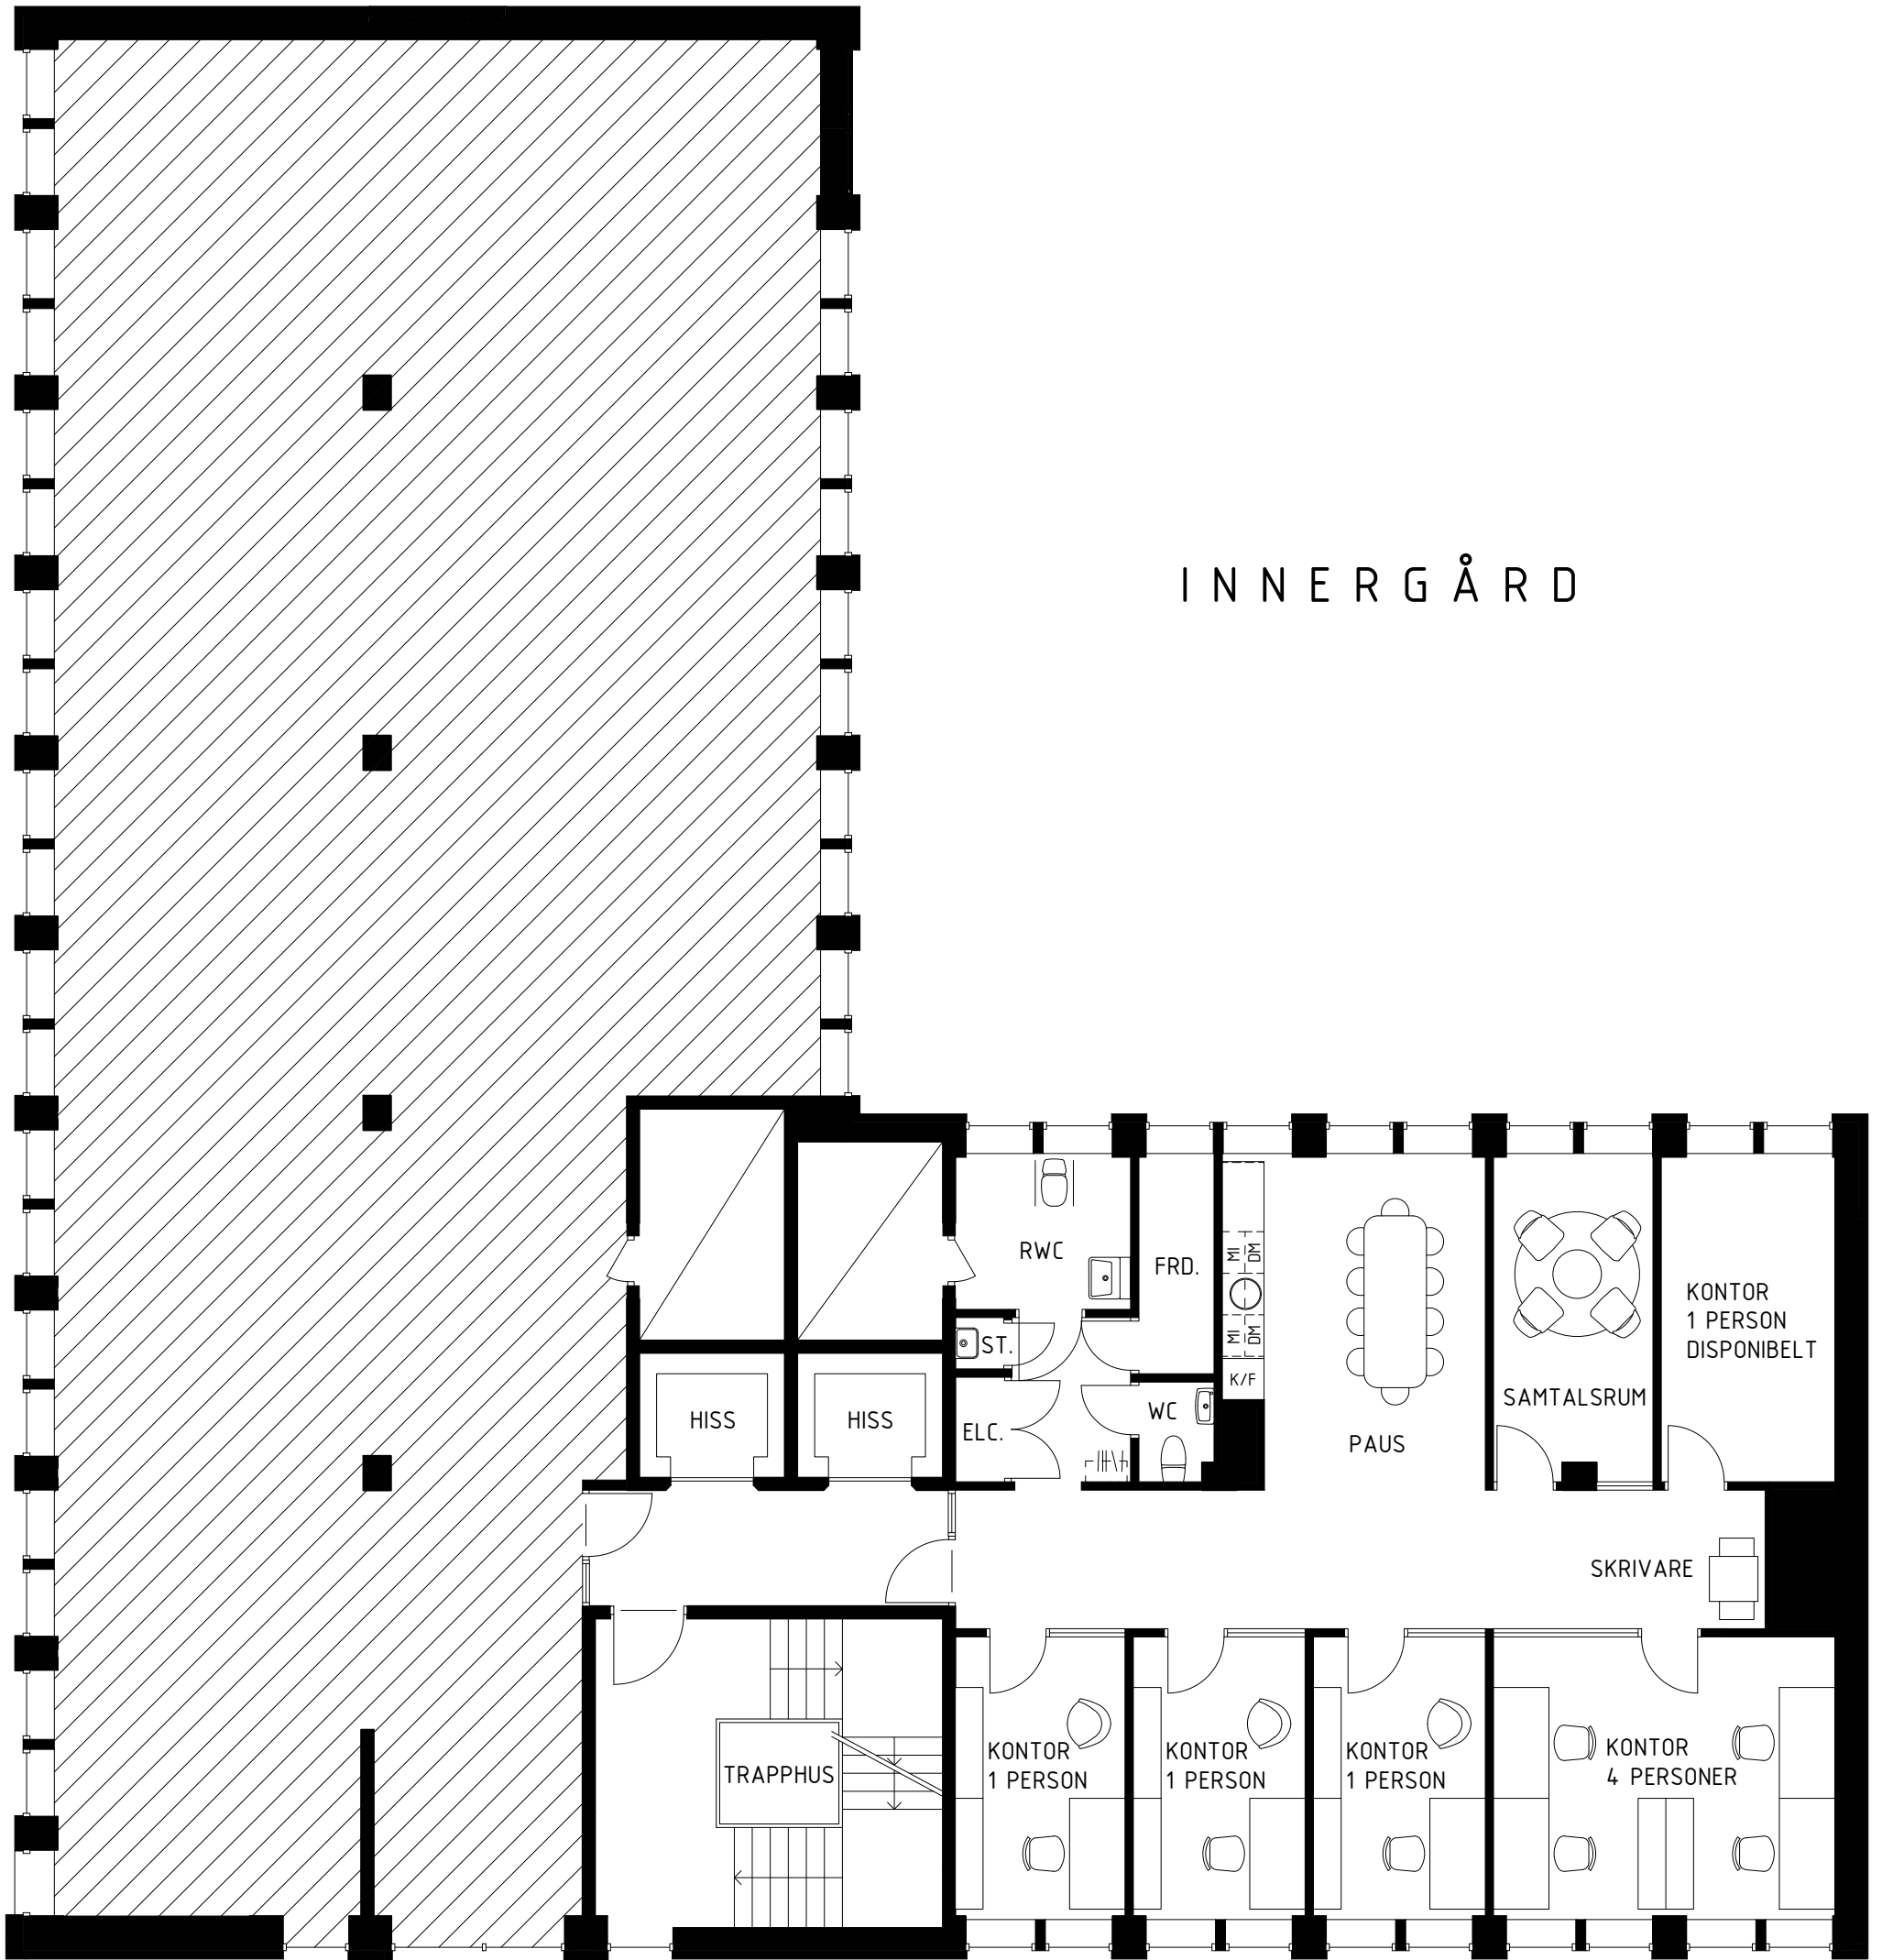

PLAN 4

SCYLLA 2

NORDENSKIÖLD SGATAN 6, MALMÖ

SKISS HYRESGÄSTANPASSNING MALMÖ HÖGSKOLA, PLAN 4

20201218, SKALA 1:100 (A3)

0 1 5m
SKALA 1:100



Kontoret arkitekter
Norra Vallgatan 20, 211 25 Malmö
tel: 0736-933661
info@kontoretarkitekter.se
www.kontoretarkitekter.se