


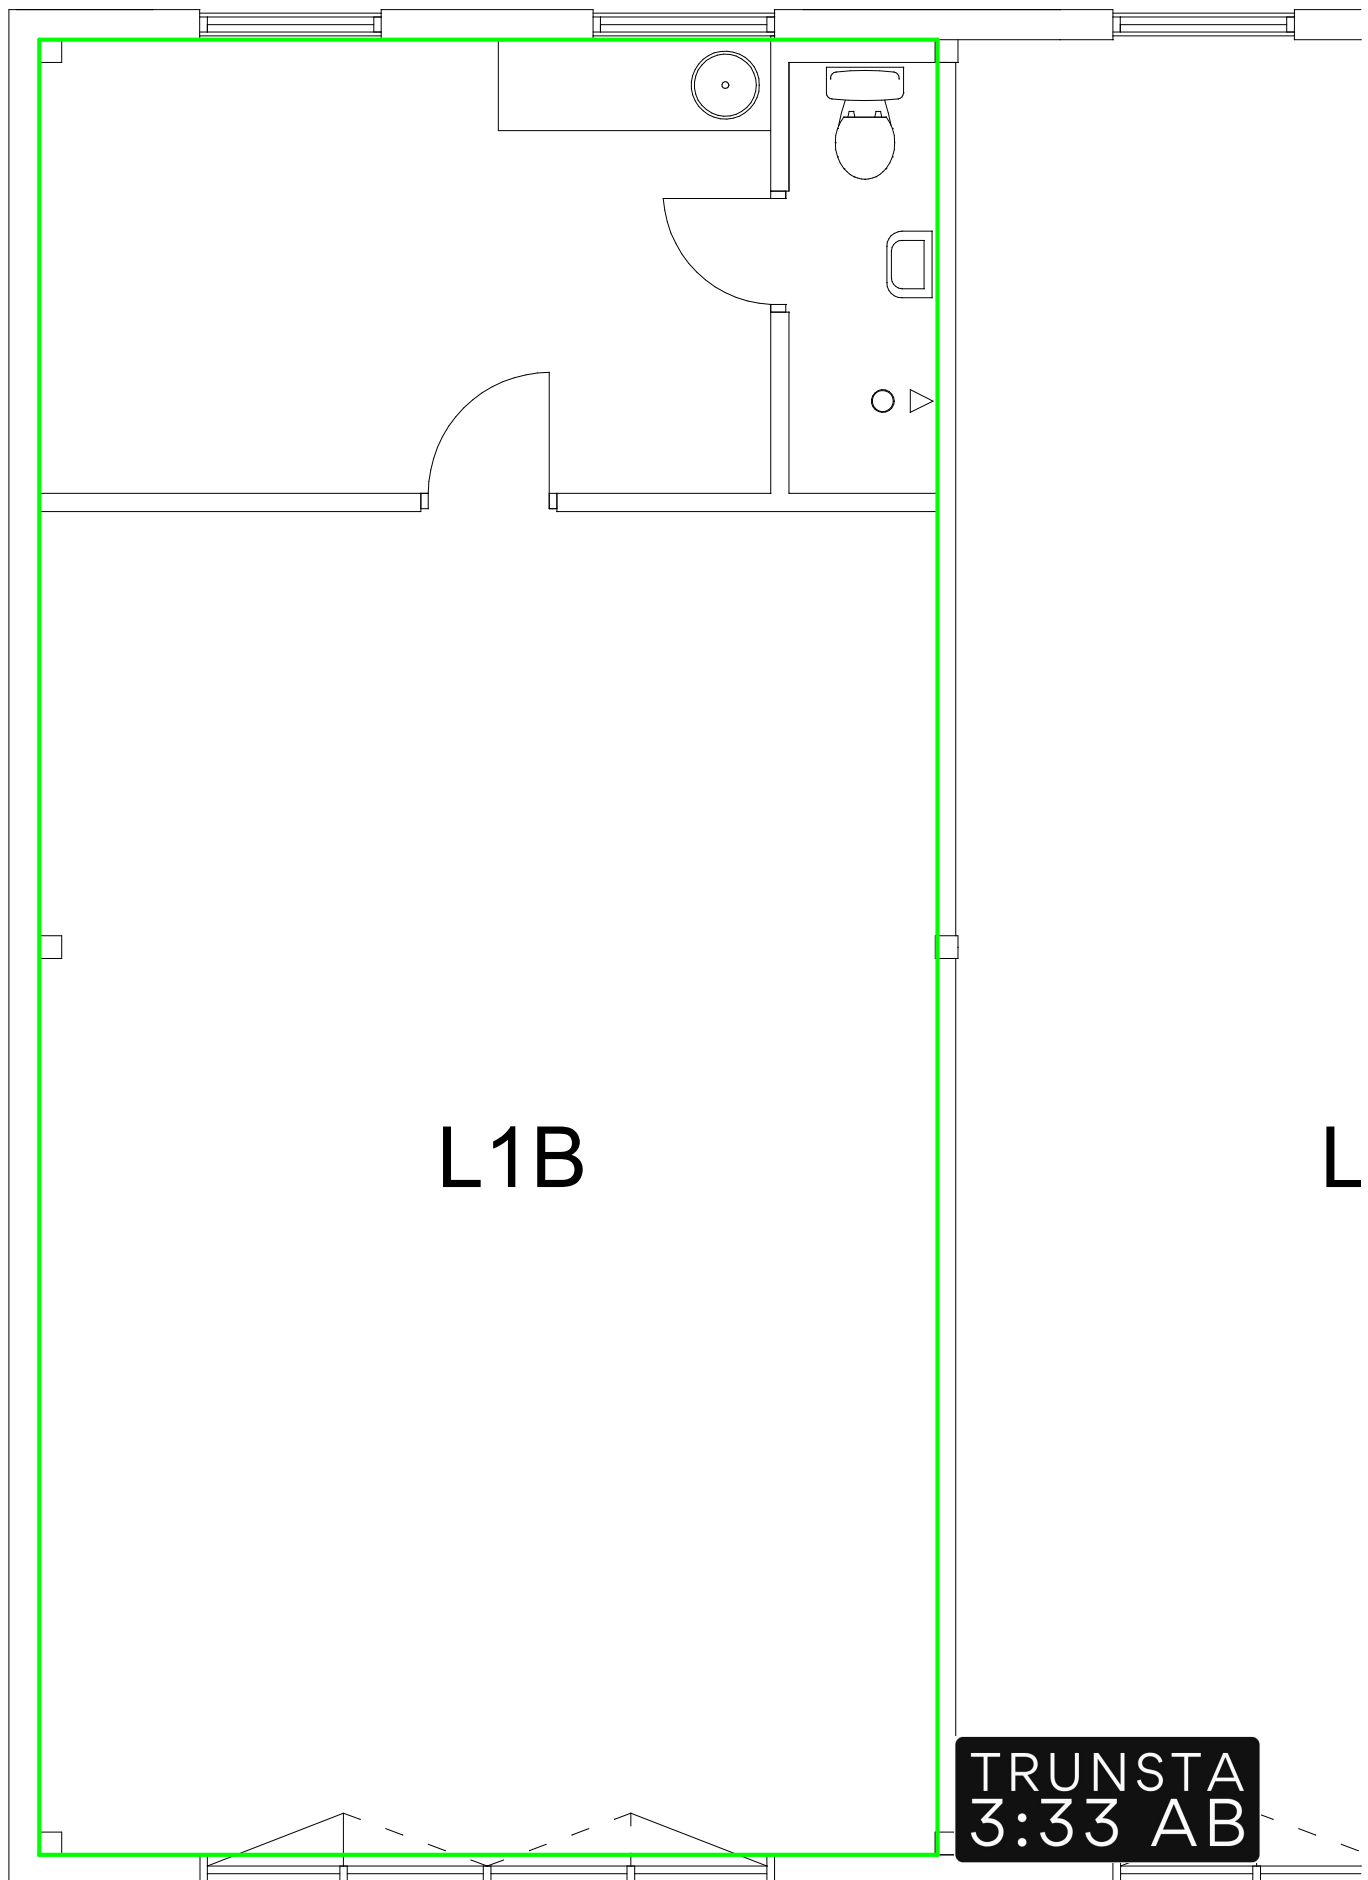

**TRUNSTA
3:33 AB**

Trunstavägen 37A tel: 018/341520
741 30 Knivsta Info@heleniusbygg.se

Objekt: Bilaga 1	
Adress: Trunstavägen 37	
Fastighets nr: Trunsta 3:33	
Datum:	Skala: 1:50
Ritad av: G.Helenius	Rit nr: