


LOA uträkning

Butikslokal Källarplan, Kv. Pärlan 11, Alingsås

NEOBO

Trapp byggs in i sin helhet från golv till tak med lodräta väggar.
Vid inbyggnad där utrymme under trapp görs tillgänglig hyres-
gäst, tillkommer uppskattningsvis 3m2.

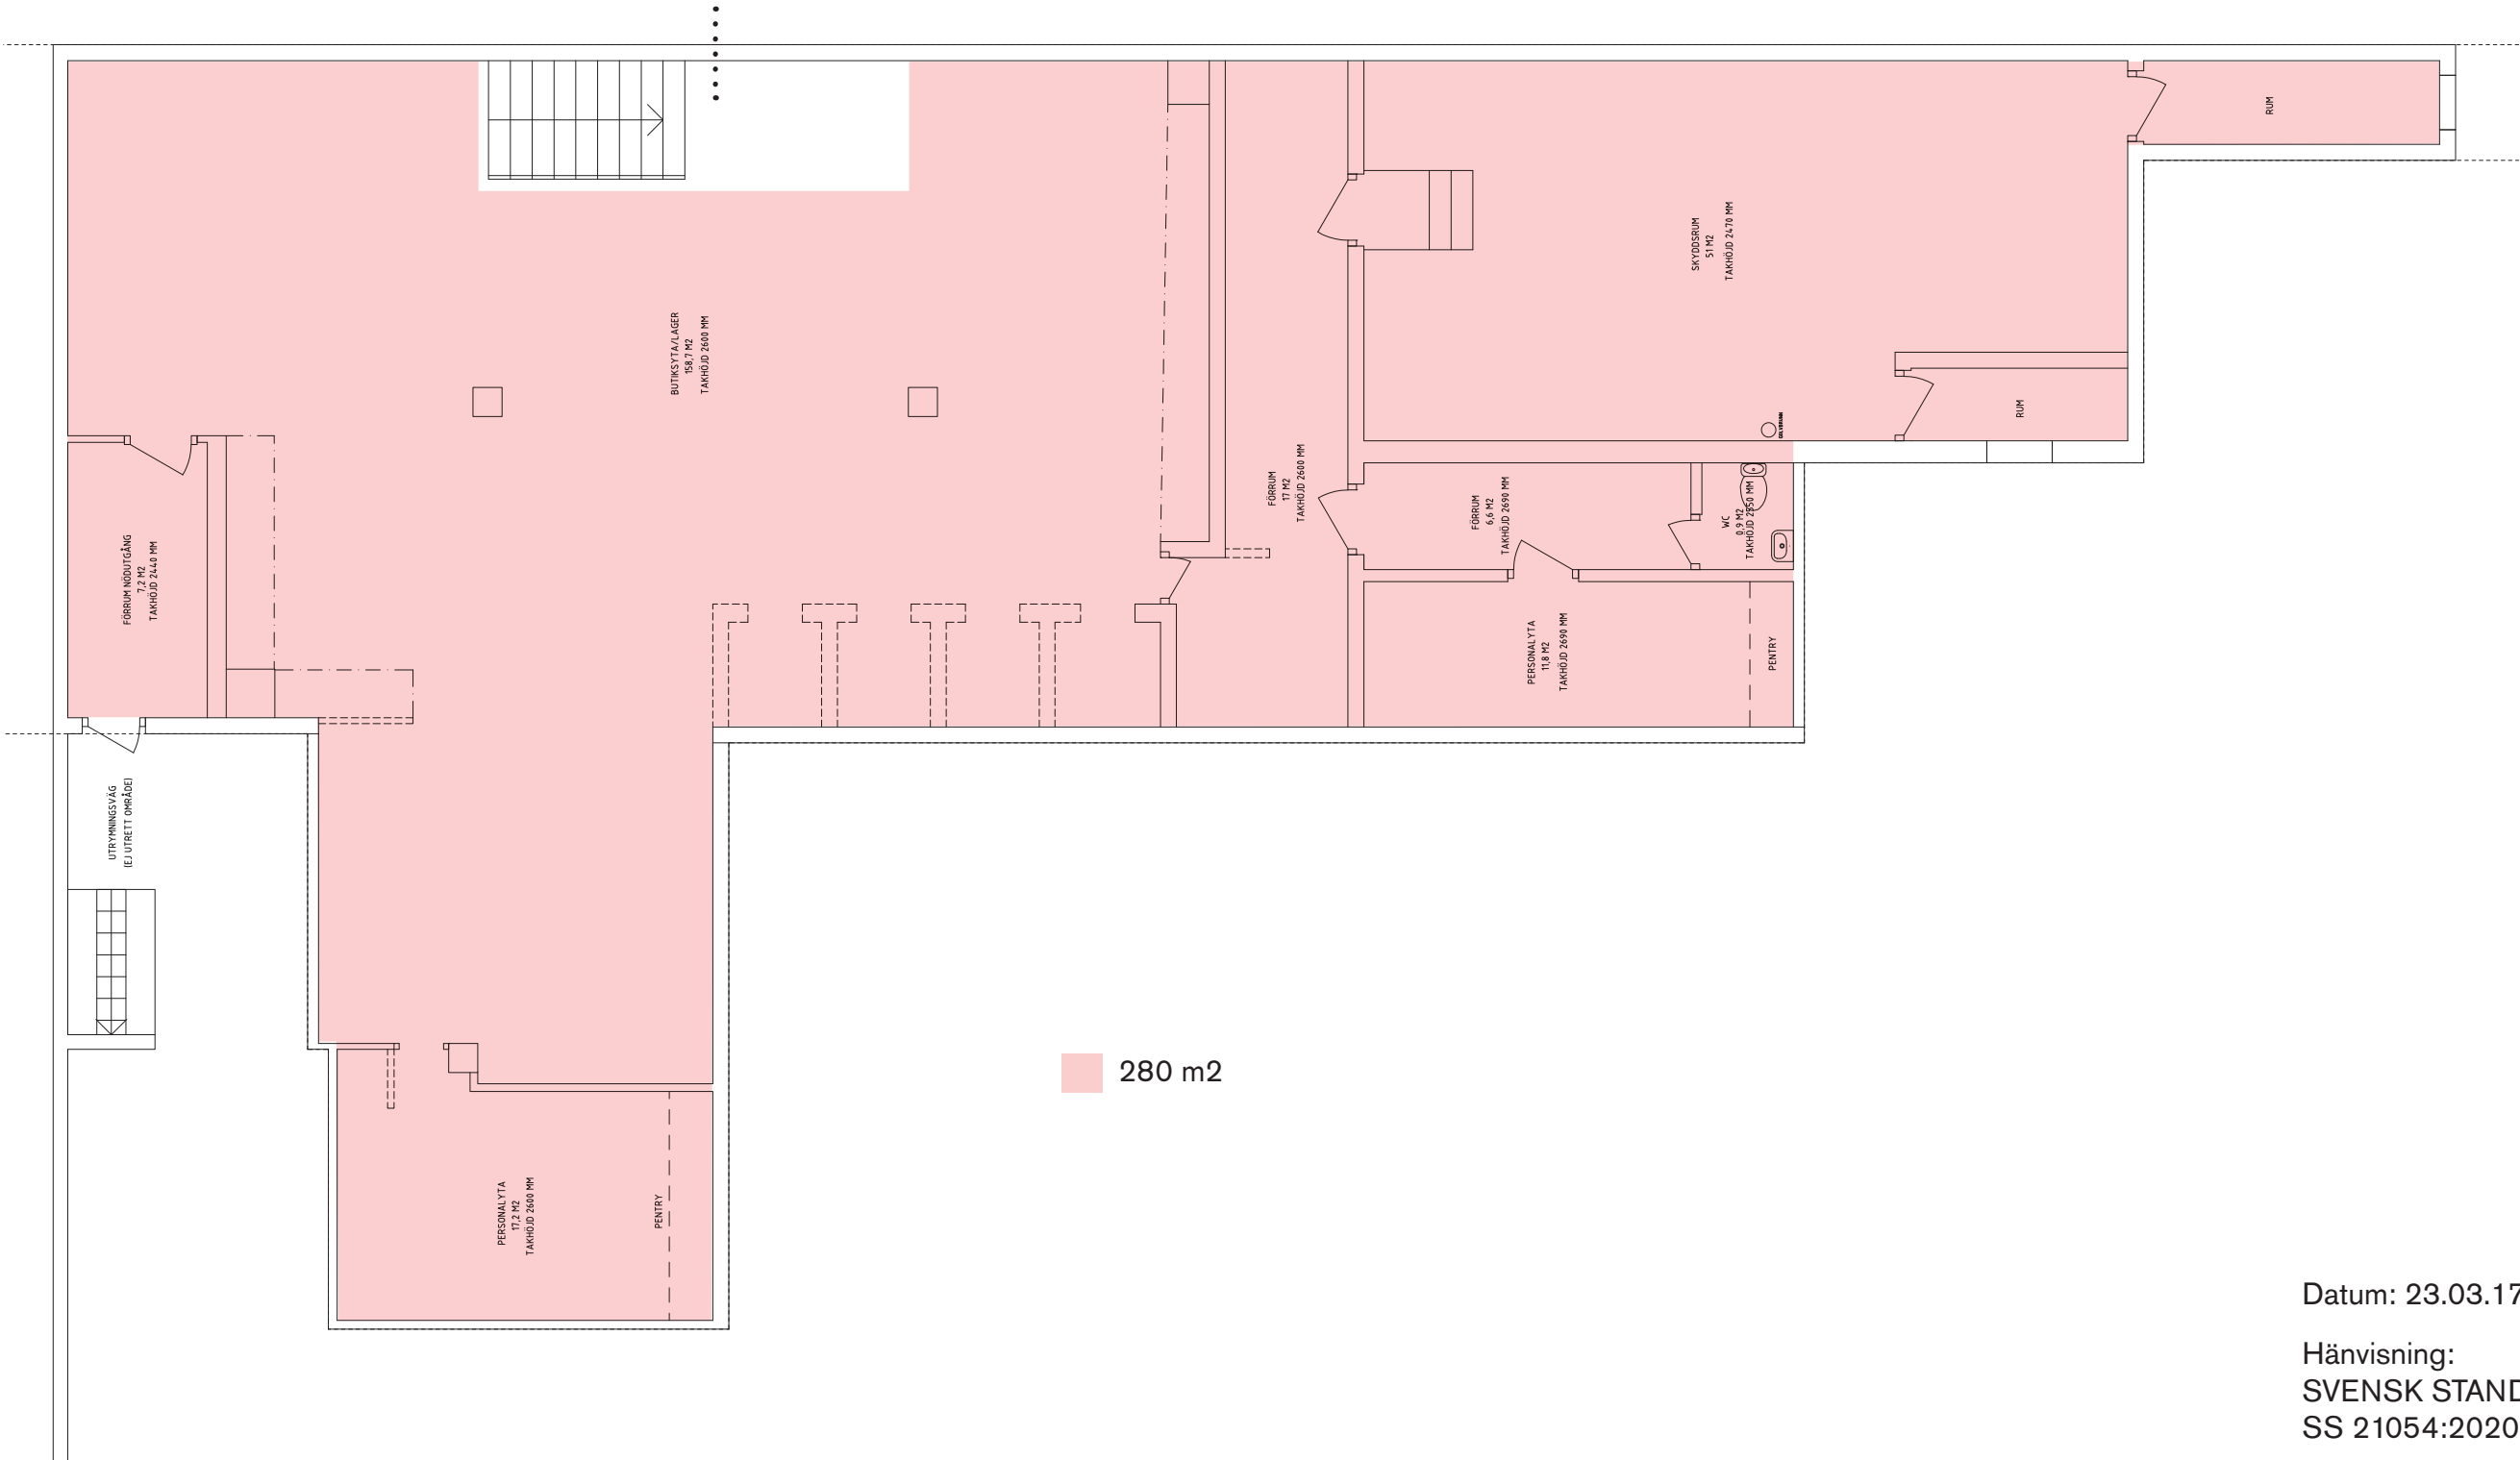

Datum: 23.03.17

Hänvisning:
SVENSK STANDARD
SS 21054:2020

Projektnummer: 0977700100
Ritad av: HLI
Skala: 1:250 (A3)



Trapp byggs in i sin helhet från golv till tak med lodräta väggar.
Vid inbyggnad där utrymme under trapp görs tillgänglig hyres-
gäst, tillkommer uppskattningsvis 3m2.

•
•
•
•
•

