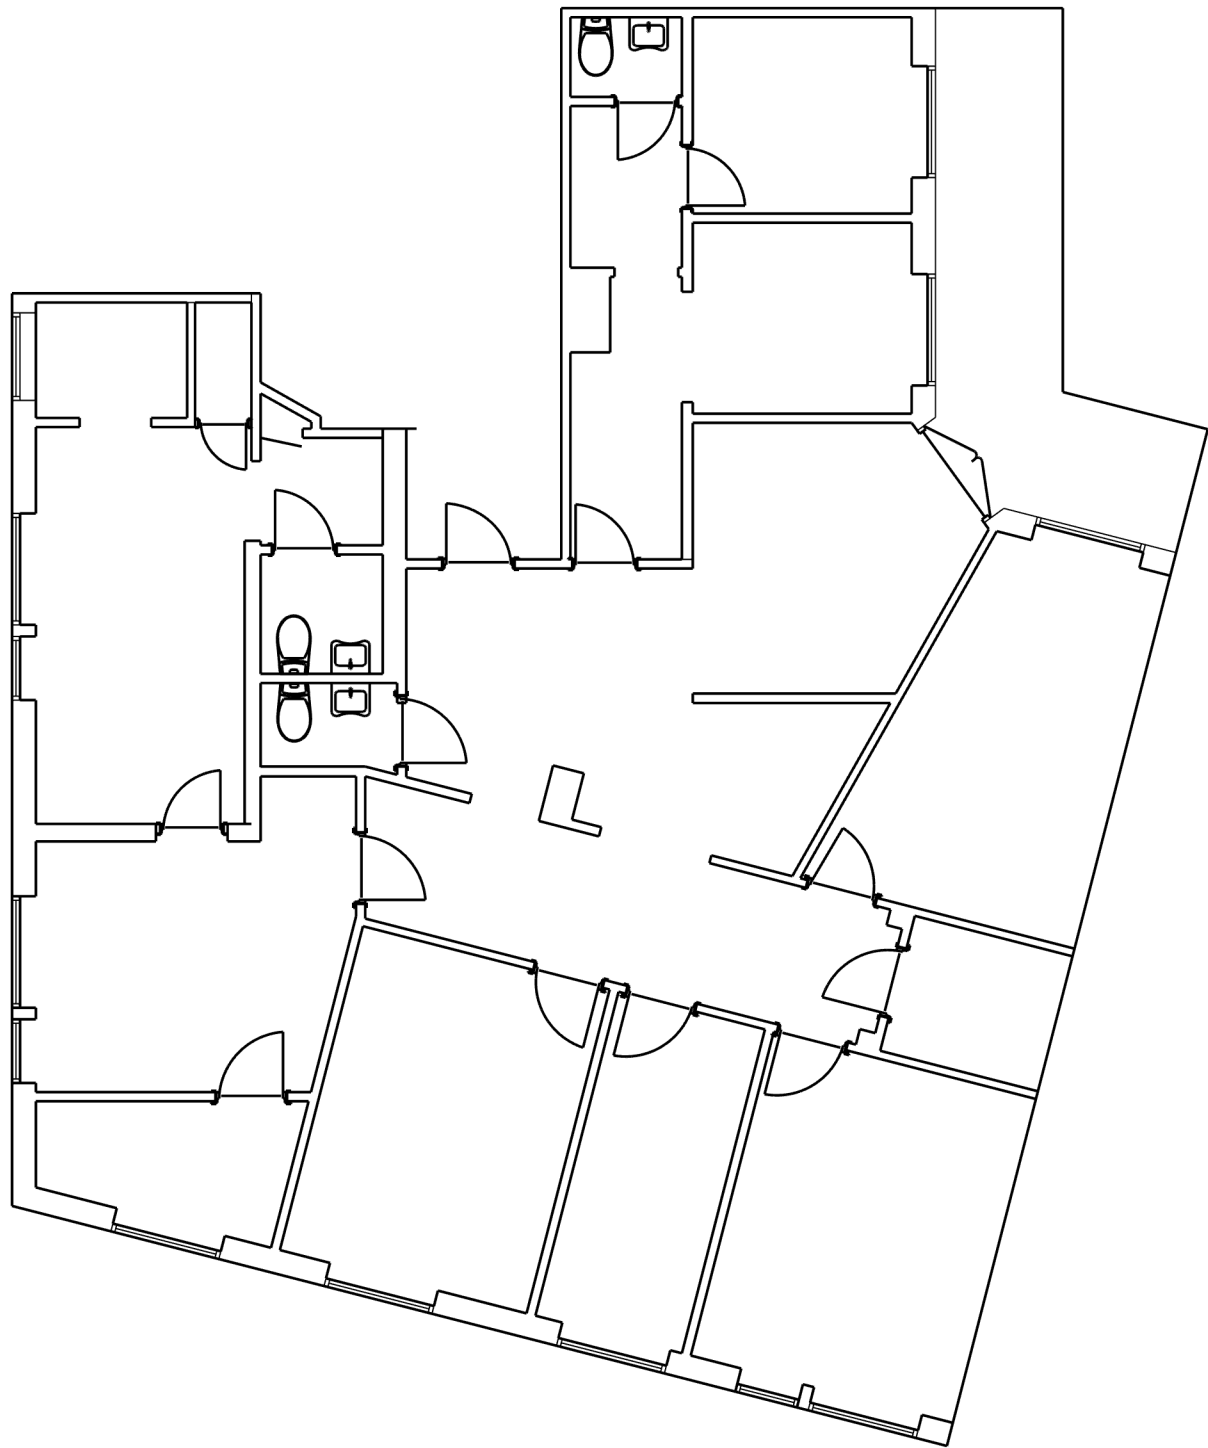


Planritning		UPPDRAG NR	
2025-06-05		ÄNDRING	
Fasanen 6		PROJEKT	
		ANSVARIG PART	
EJ	KONTAKTPERSON	EJ	SKAPAD AV
	GODKÄND		
Planritning		RITNINGSKATEGOR	
		INNEHÅLL	FORMAT
			A3
			SKALA
			1:100
		NUMME	BE