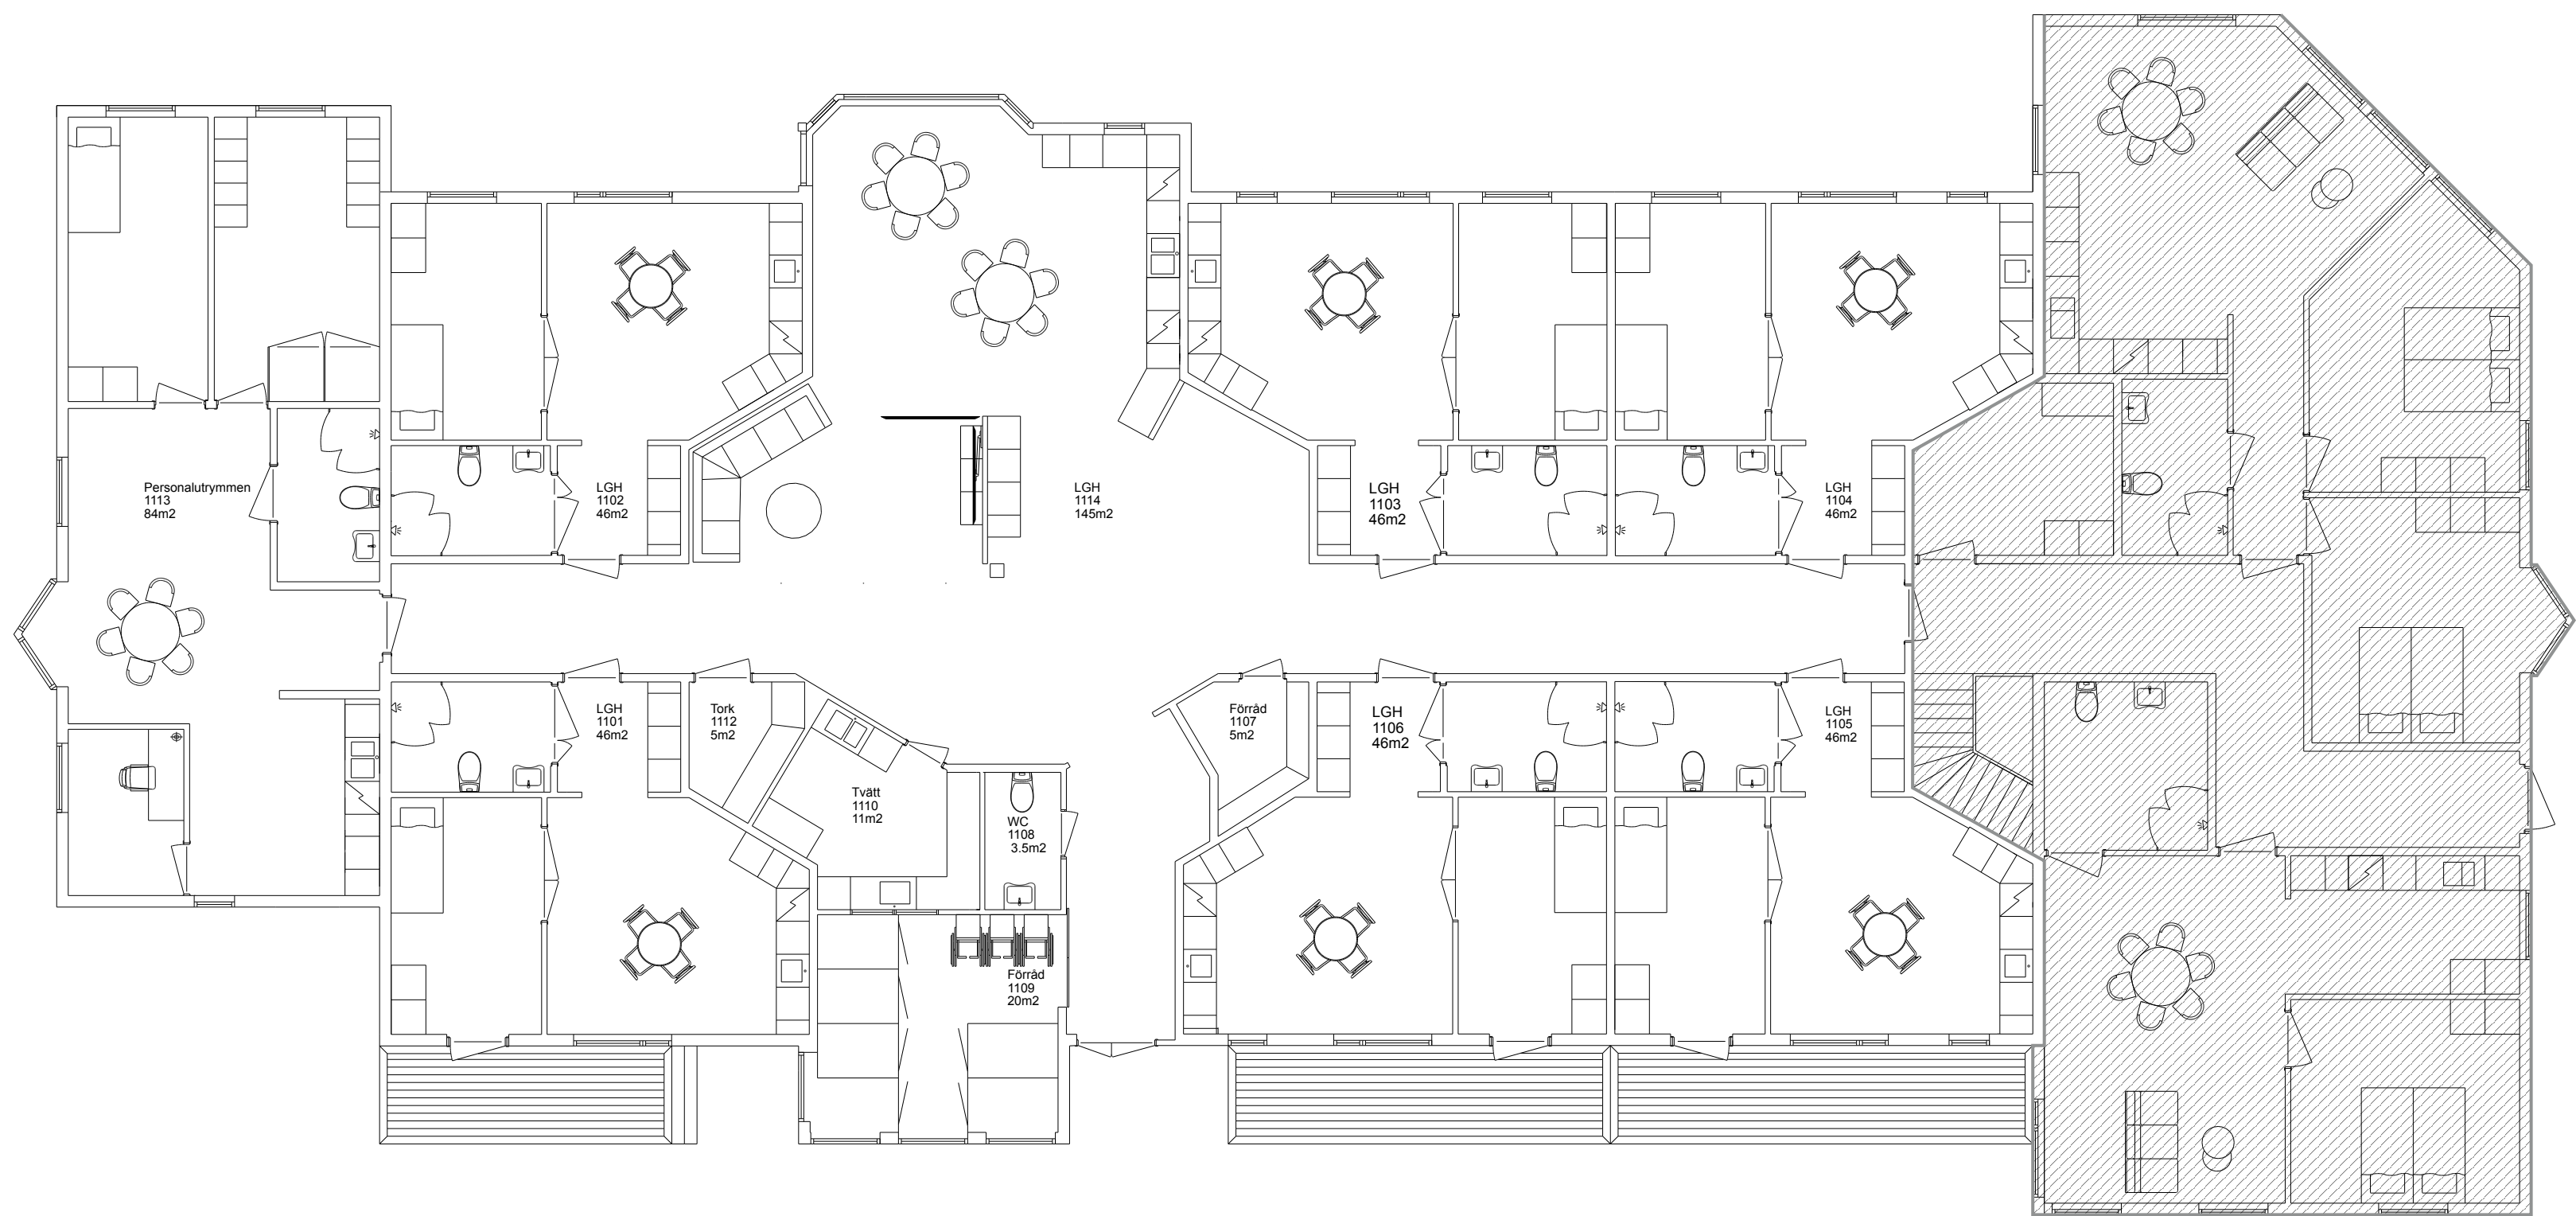


Förslagsritning			
DATUM			
2025-12-02			
		ANSVARIG PART	
neobo			
KONTAKTPERSON		SKAPAD AV	
ERIK JAKOBSSON		ERIK JAKOBSSON	
GODKÄND			
		RITNINGSKATEGORI	
PLANRITNING			
LSS ULRICEHAMN SNÖRIPAN 7		INNEHÅLL	
		A1	
		SKALA	
		1:100	
		SET	
A-40-1-1100			