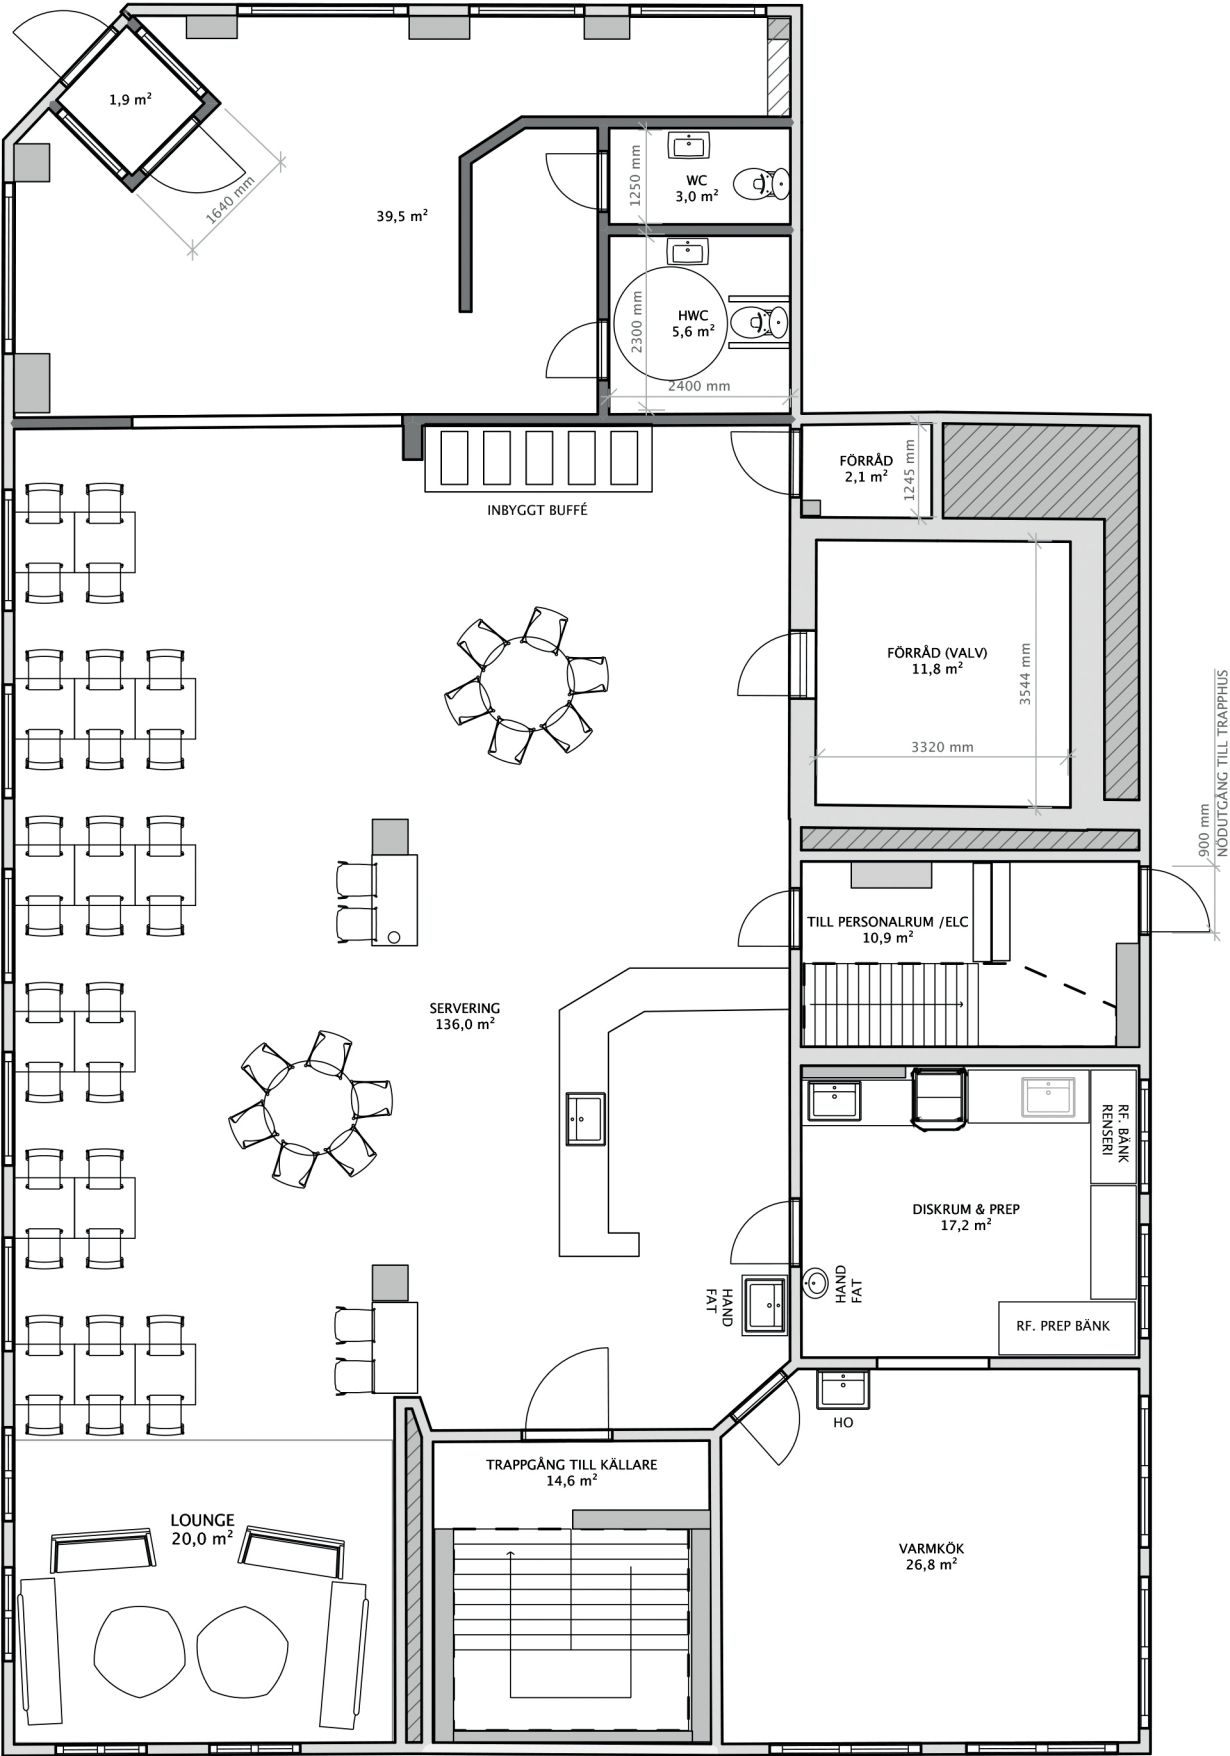


BET	ANT	ANDRINGEN	AVSER	DATUM	SIG
PRELIMINÄR HANDLING					
SANKT OLOFSGATAN 5					
UPPDRAG NR	PINO	RITAD/KONSTR AV	HANDLAGGARE		
DATUM	2020-08-10	ANSVARIG	NAVID VASEI		
SKALA	A4- 1:100	NUMMER			