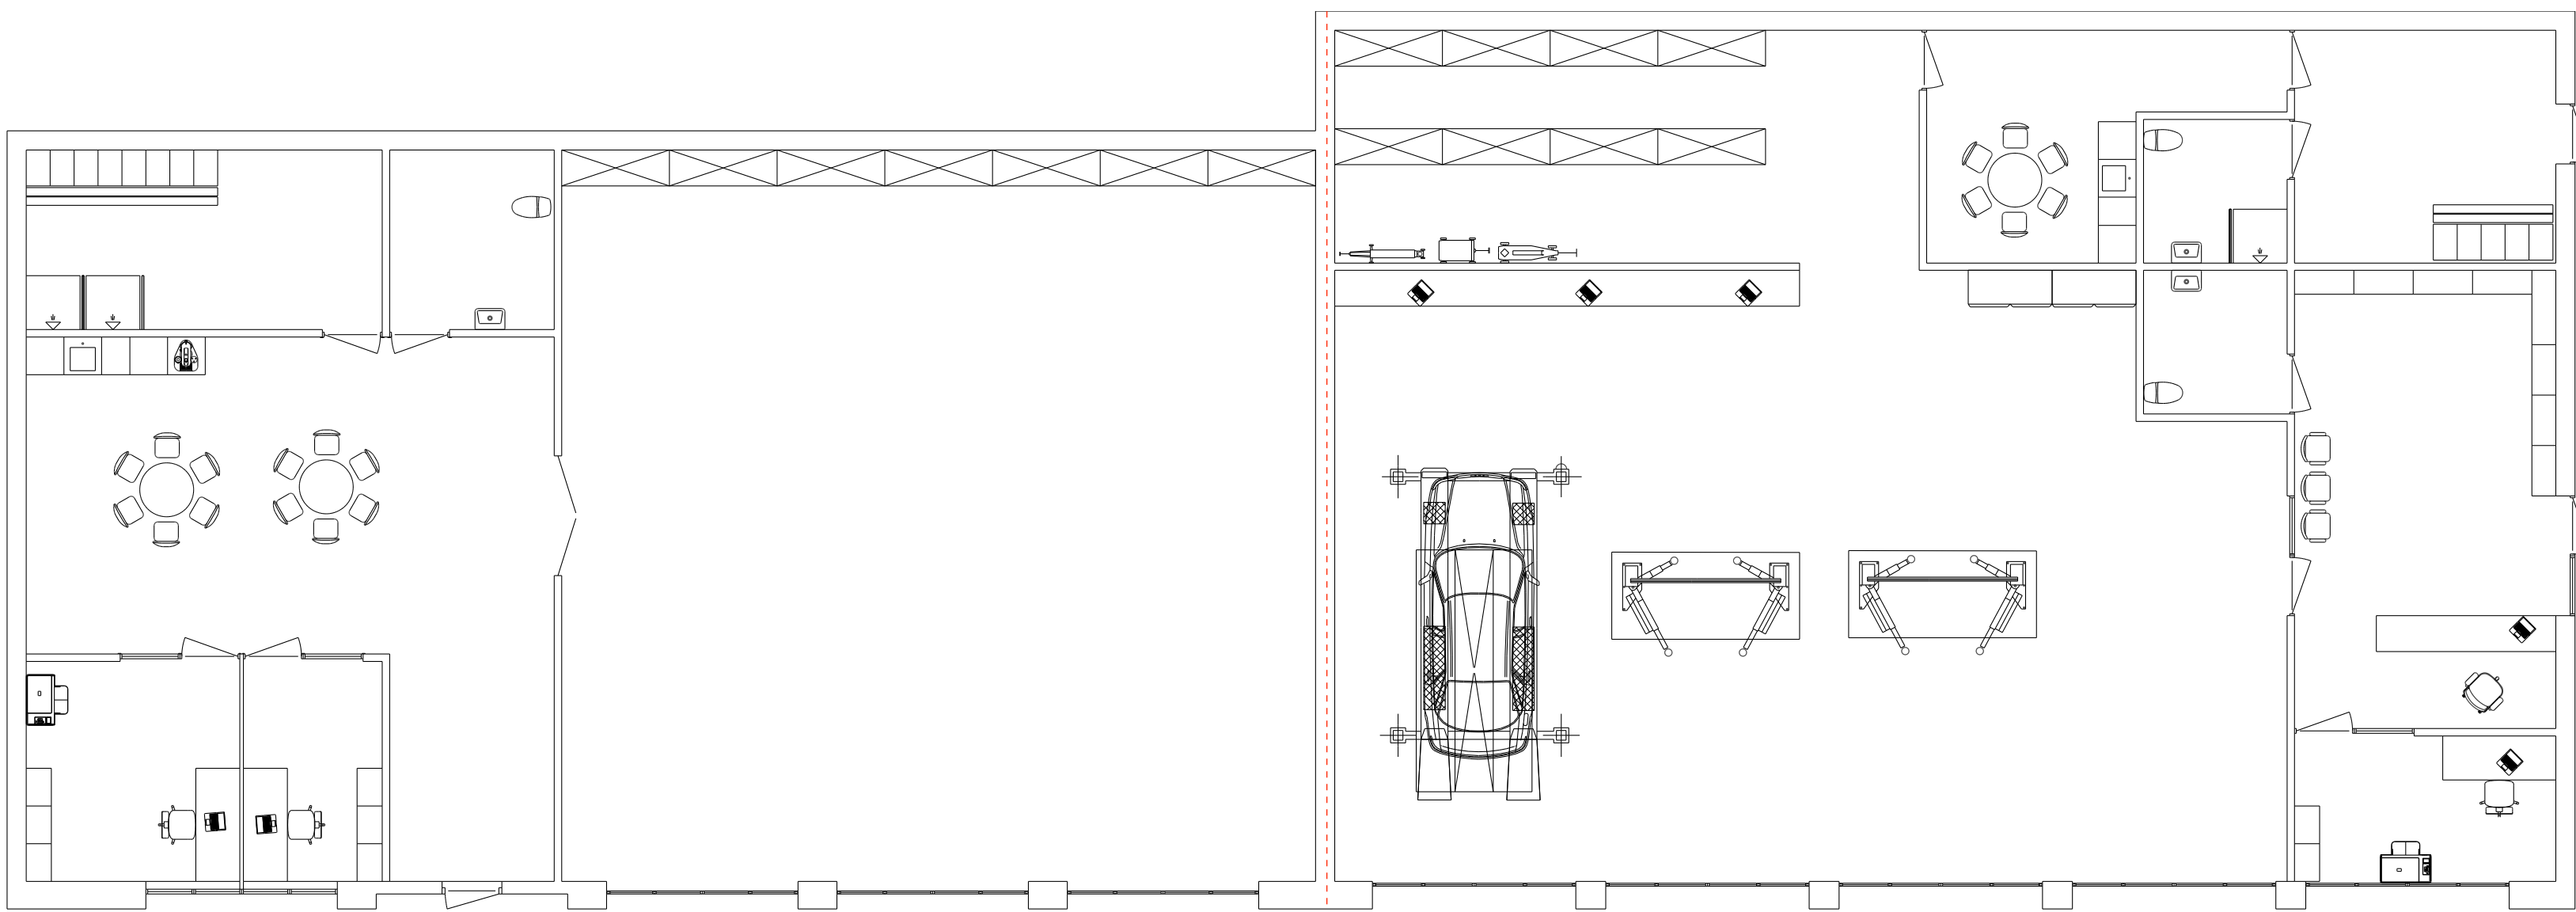


Förslagsritning			
DATUM			
2025-11-11			
Plan 2		Plan 1	
ANSVARIG PART			
neobo			
KONTAKTPERSON		SKAPAD AV	
ERIK JAKOBSSON		ERIK JAKOBSSON	
GODKÄND			
RITNINGSKATEGORI			
PLANRITNING			
INNEHÅLL		FORMAT	
		A1	
NUMMER		SKALA	
A-40-1-1100		1:100	
		SET	