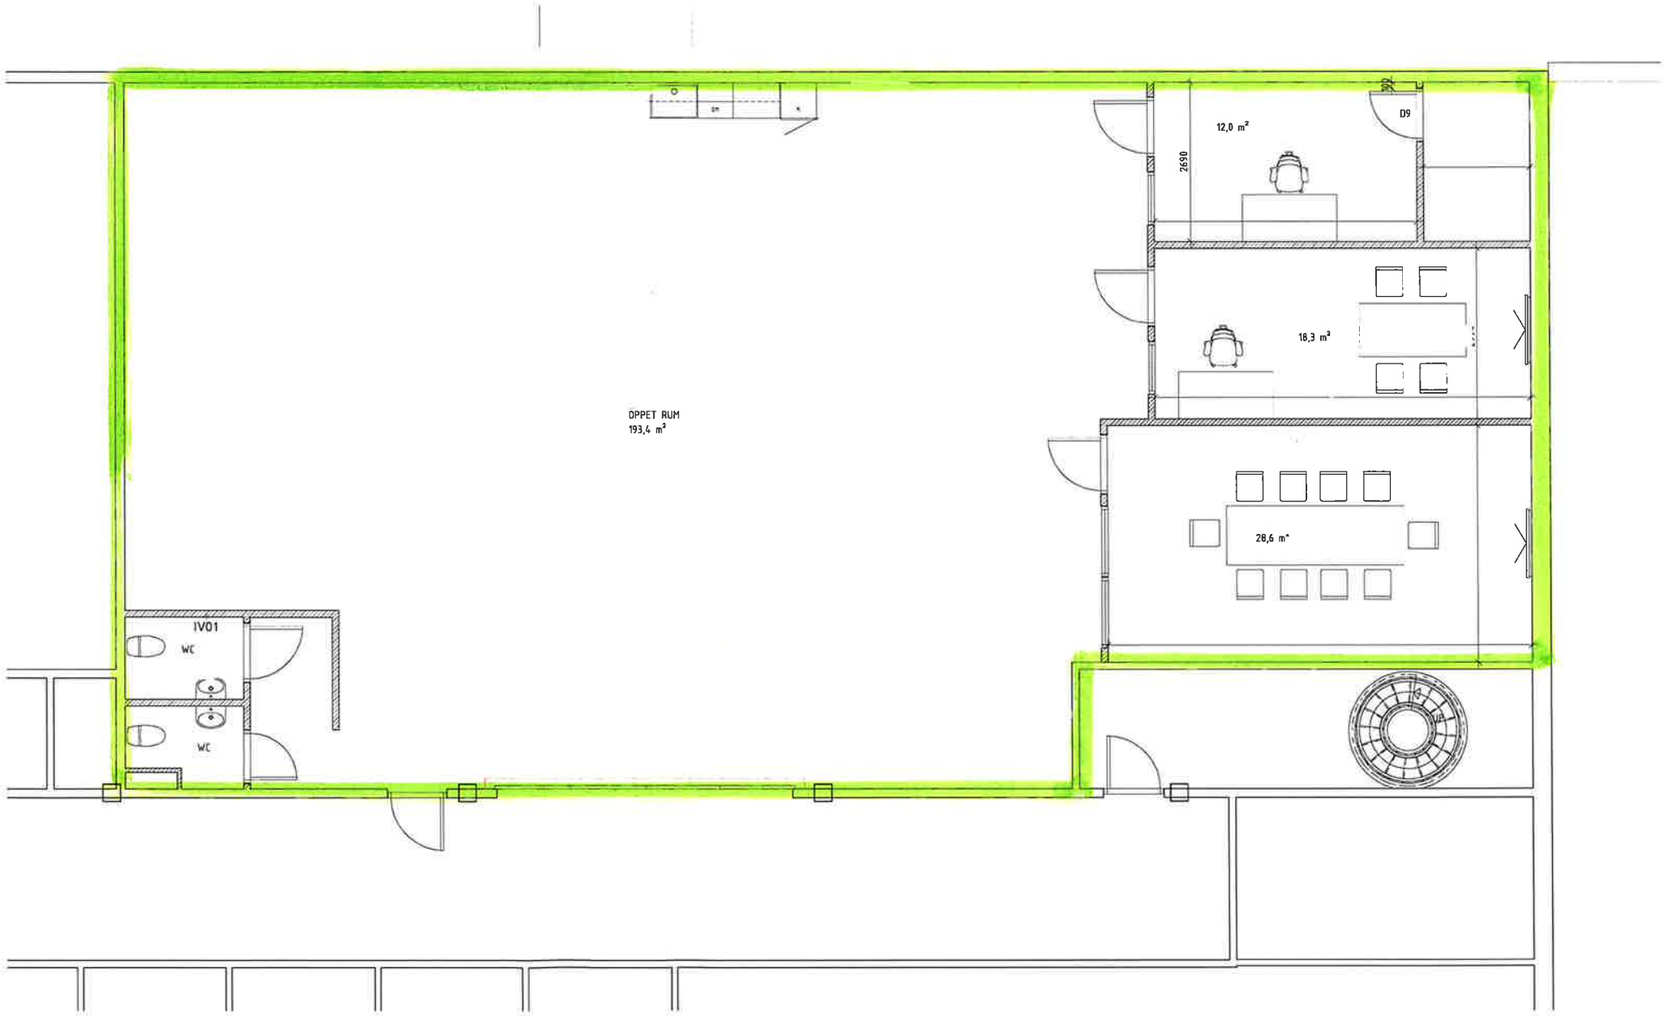

BET	ÄNDRINGEN AVSER	DATUM	SIGN

BYGGHANDLING

SÖDERBY HUVUDGÅRD

SÖDERBY HUVUDGÅRD 7:137

A LILJESTRAND GROUP AB tel. 08-586 486 00

UPPDRAG NR	RITA/KONSTR. AV	HANDLÄGGARE
4-11	JL	SL

DATUM	ANSVARIG
2022-05-02	STEFAN LILJESTRAND

SKALA	NUMMER	BET
A1 1:50 A3 1:100	A-40-1-22	

SKALA 1:50 METER

0 1 2 5

2022-05-02 15:14:45 O:\Liljestrand Fastigheter\Projekt\017 Söderby Huvudgård\03 Modeller\03 01 Gällande modell\Projekt18. Söderby 2021.rvt