


TILLHÖR KOMMUNFULLMÄKTIGES I VÄSTERVIK
BESLUT DEN 25/5 1972 § 86 BETYGAR
I TJÄNSTEN
BÖRJE SANDELL

ÅR 1972 DEN 24 AUGUSTI

BLEV Å DENNA KARTA ÅTERGIVNA FÖRSLAG TILL
ÄNDRING OCH UTVIDGNING AV BYGGNADSPLAN
FASTSTÄLLT PÅ SÄTT LÄNSSTYRELSENS BESLUT
SAMMA DAG NÄRMARE UTVISAR. KLAGAN ÖVER
FASTSTÄLLELSEBESLUTET MÅ EJ FÖRAS, I FÖLJD
VARAV DETSAMMA VUNNIT LAGA KRAFT, BETYGAR
KALMAR I PLANERINGSAVDELNINGEN SOM OVAN
SIV CARLSTRÖM

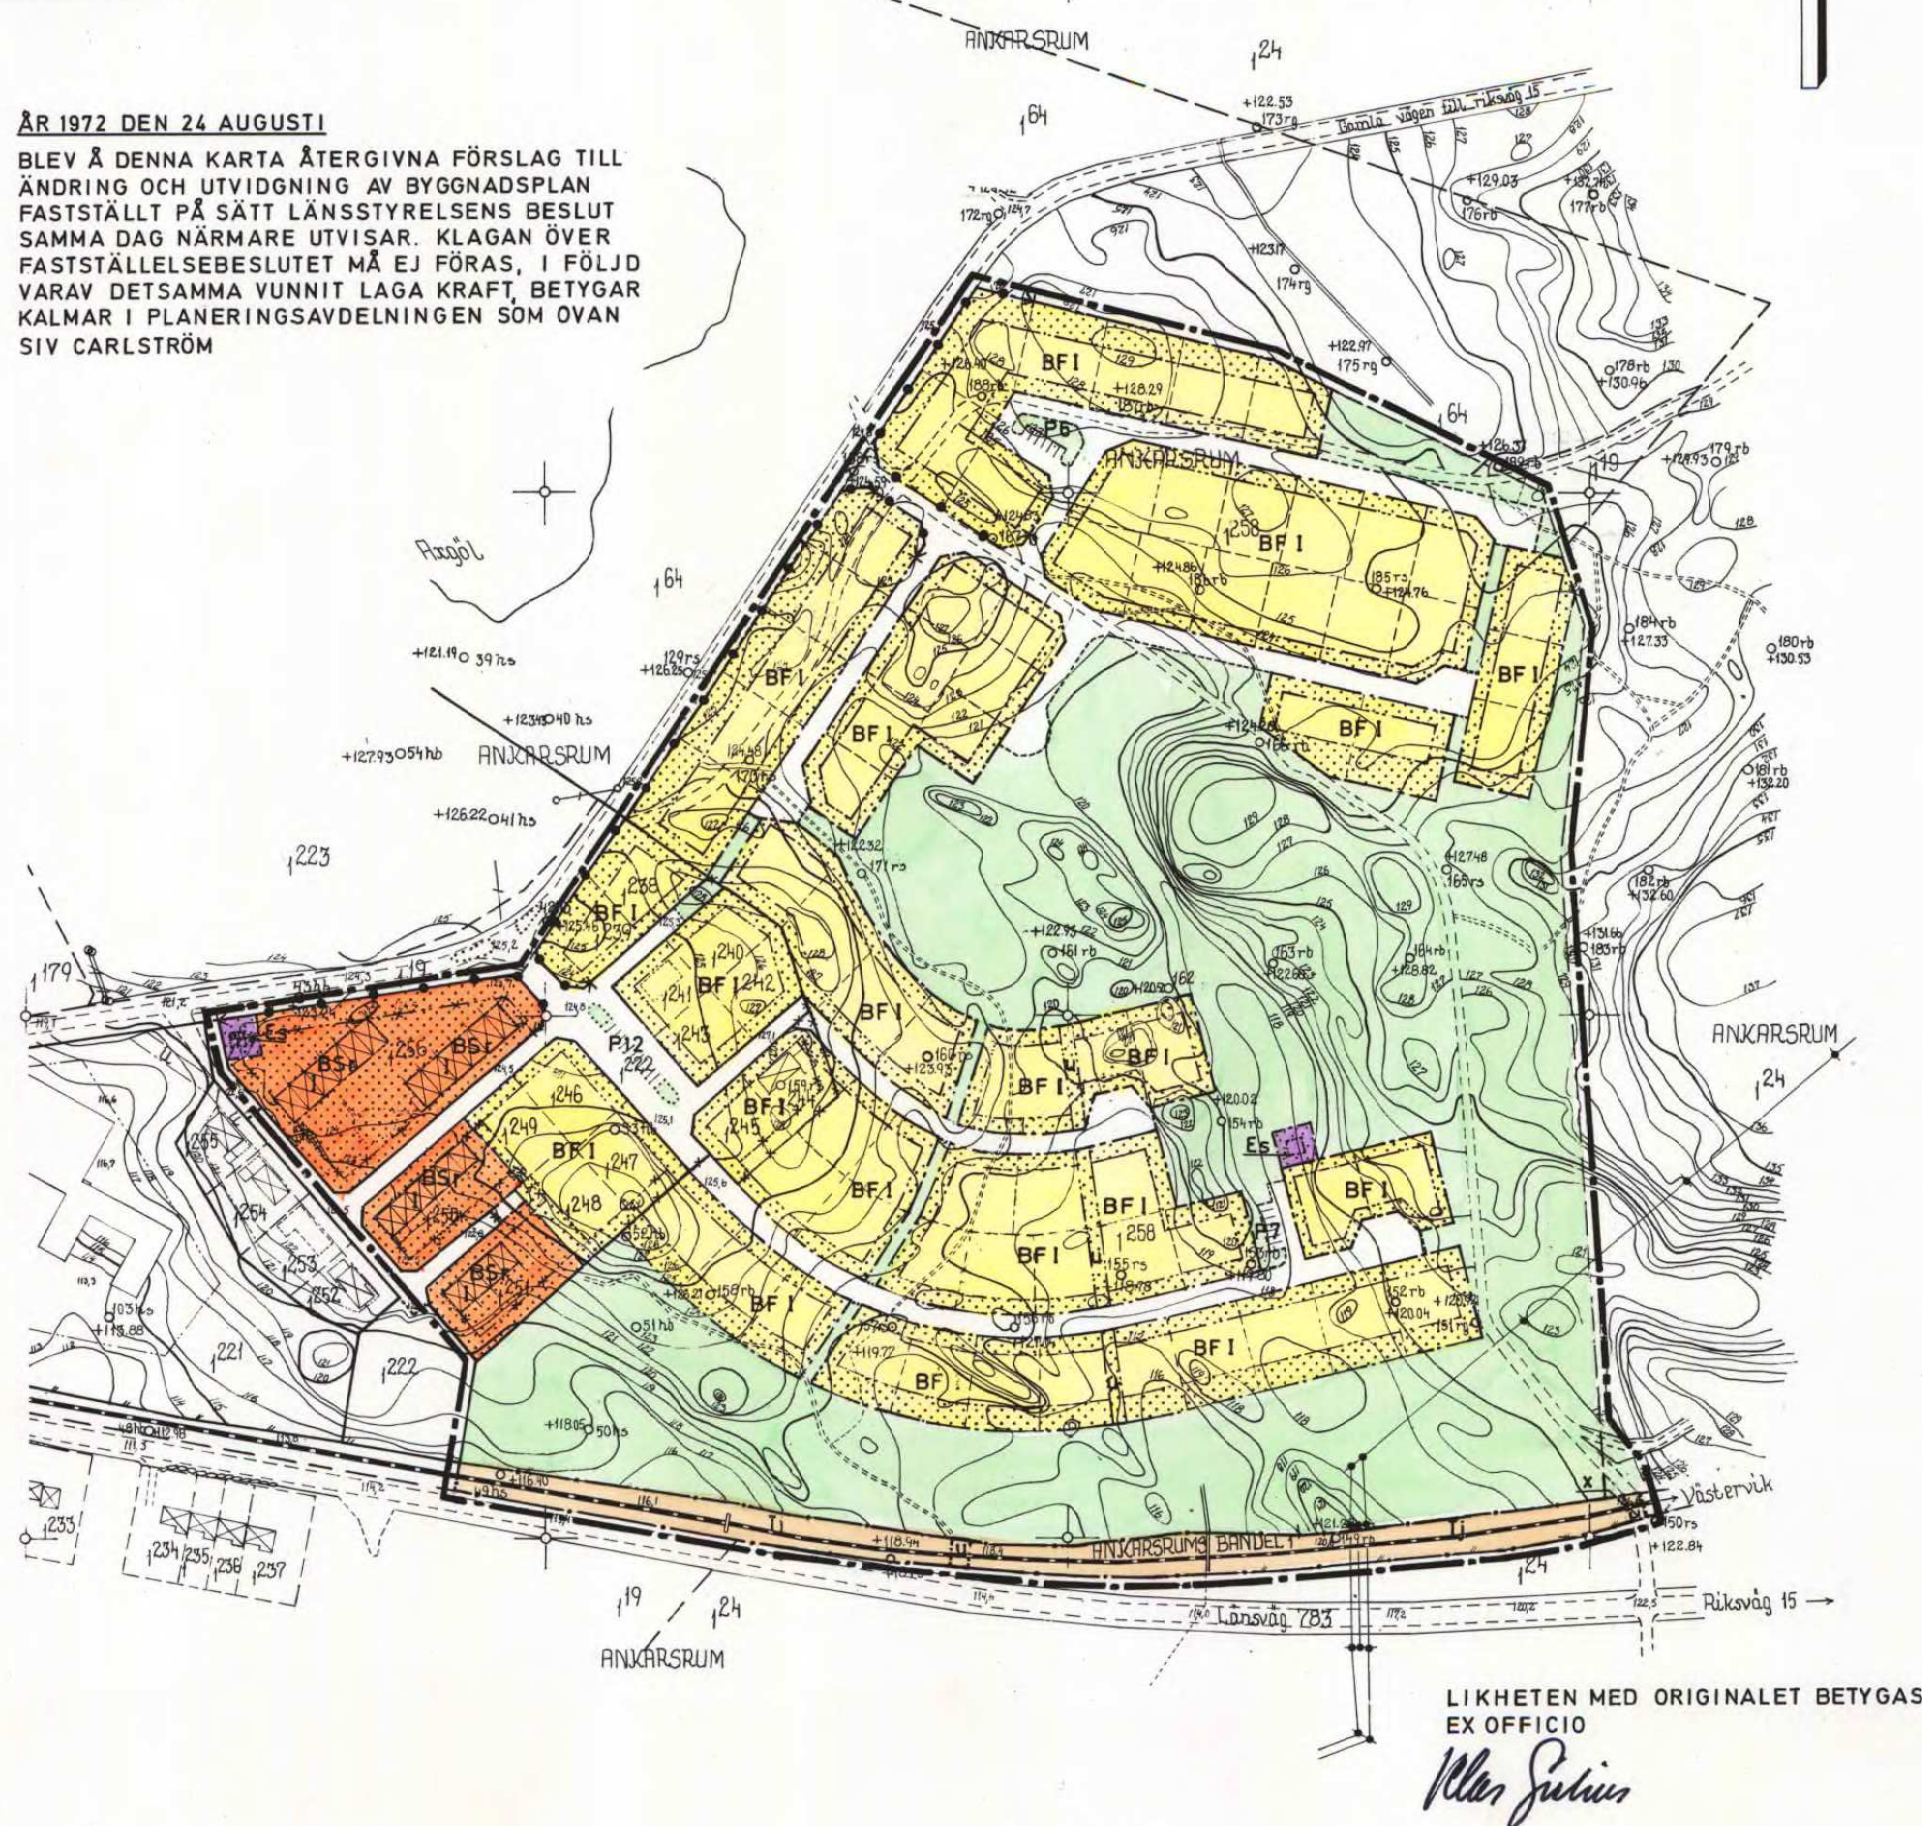

FASTIGHETSREDOVISNINGEN AKTUELL DEN 4.1.1972

K-G HELLGREN
STADSINGENJÖR

SKALA 1:2000



KOPIA FÖRSLAG TILL ÄNDRING OCH UTVIDGNING AV BYGGNADSPLANEN FÖR ETT OMRÅDE VÄSTER OM RALLAREBERGET ANKARSRUMS SAMHÄLLE VÄSTERVIKS KOMMUN,

K-KONSULT
INGENJÖRER OCH ARKITEKTER

Sven Boysen
SVEN BOYSEN
ARKITEKT SÄR

VIMMERBY DEN 30 DEC. 1971
REV. DEN 16 MARS 1972

Hannes Ekström
HANNES EKSTRÖM
PLANINGENJÖR

GRUNDKARTAN UPPRÄTTAD ÅR 1971 AV K-KONSULT, LANTMÄTERITEKNISKA
AVDELNINGEN, VIMMERBY. VIMMERBY DEN 12.2.1971. KOMPL. DEN 24.6.1971.

Stig Svensson
STIG SVENSSON
MÄTNINGSINGENJÖR

Håkan Sterve
HÅKAN STERVE
MÄTNINGSINGENJÖR

BETECKNINGAR TILL GRUNDKARTAN (ENL. GK-FÖRESKR. 15.9 1960)

- FASTIGHETSGRÄNS
- STÄNGSEL
- VÄGAR
- HUVUDBYGGNAD RESP. UTHUS
- RUTNÄT
- POLYGONPUNKT MED HÖJDSIFFRA
(RS RÖR I STEN: RB RÖR I BERG
HS HÅL I STEN: HB HÅL I BERG)
- HÖJDSIFFRORNA HÄNFÖRA SIG TILL ETT LOKALT HÖJD-
SYSTEM VARS 0-PUNKT MOTSVARAR HÖJDEN-47,44 ENLIGT
RIKETS HÖJDSYSTEM ÅR 1900
- NIVÅKURVOR

BETECKNINGAR TILL BYGGNADSPLANEN
GRÄNSBETECKNINGAR

- LINJE BELÄGEN 3,0 M UTANFÖR BYGGNADSPANEOMRÅDET
- GÄLLANDE OMRÅDESGRÄNS AVSEDD ATT BIBEHÅLLAS
- GÄLLANDE BESTÄMMELESGRÄNS AVSEDD ATT BIBEHÅLLAS
- GÄLLANDE OMRÅDESGRÄNS AVSEDD ATT UTGÅ
- GÄLLANDE BESTÄMMELESGRÄNS AVSEDD ATT UTGÅ
- BYGGNADSMARKS-ELLER ANNAN OMRÅDESGRÄNS
- BESTÄMMELESGRÄNS
- GRÄNSLINJER EJ AVSEDDA ATT FASTSTÄLLAS
- FÖRBUD MOT UTFART MED STÄNGSELSKYLDIGHET

OMRÅDESBETECKNINGAR
ALLMÄN PLATS

- VÄGMARK
- PARK ELLER PLANTERING

BYGGNADSMARK

- BSr OMRÅDE FÖR BOSTADSÄNDAMÅL, RADHUS
- BF OMRÅDE FÖR BOSTADSÄNDAMÅL, FRISTÅENDE HUS

SPECIALOMRÅDEN

- TJ OMRÅDE FÖR JÄRNVÄGSÄNDAMÅL

SÄKERHETSOMRÅDEN

- Es OMRÅDE FÖR TRANSFORMATORSTATION

ÖVRIGA BETECKNINGAR

- MARK SOM ICKE FÅR BEBYGGAS
- u MARK TILLGÄNGLIG FÖR UNDERJORDISKA LEDNINGAR
- x MARK TILLGÄNGLIG FÖR ALLMÄN GÅNG- OCH CYKELTRAFIK
- I ANTAL VÅNINGAR
- ||||| ILLUSTRATION FÖR BILPARKERINGSPLATSER