


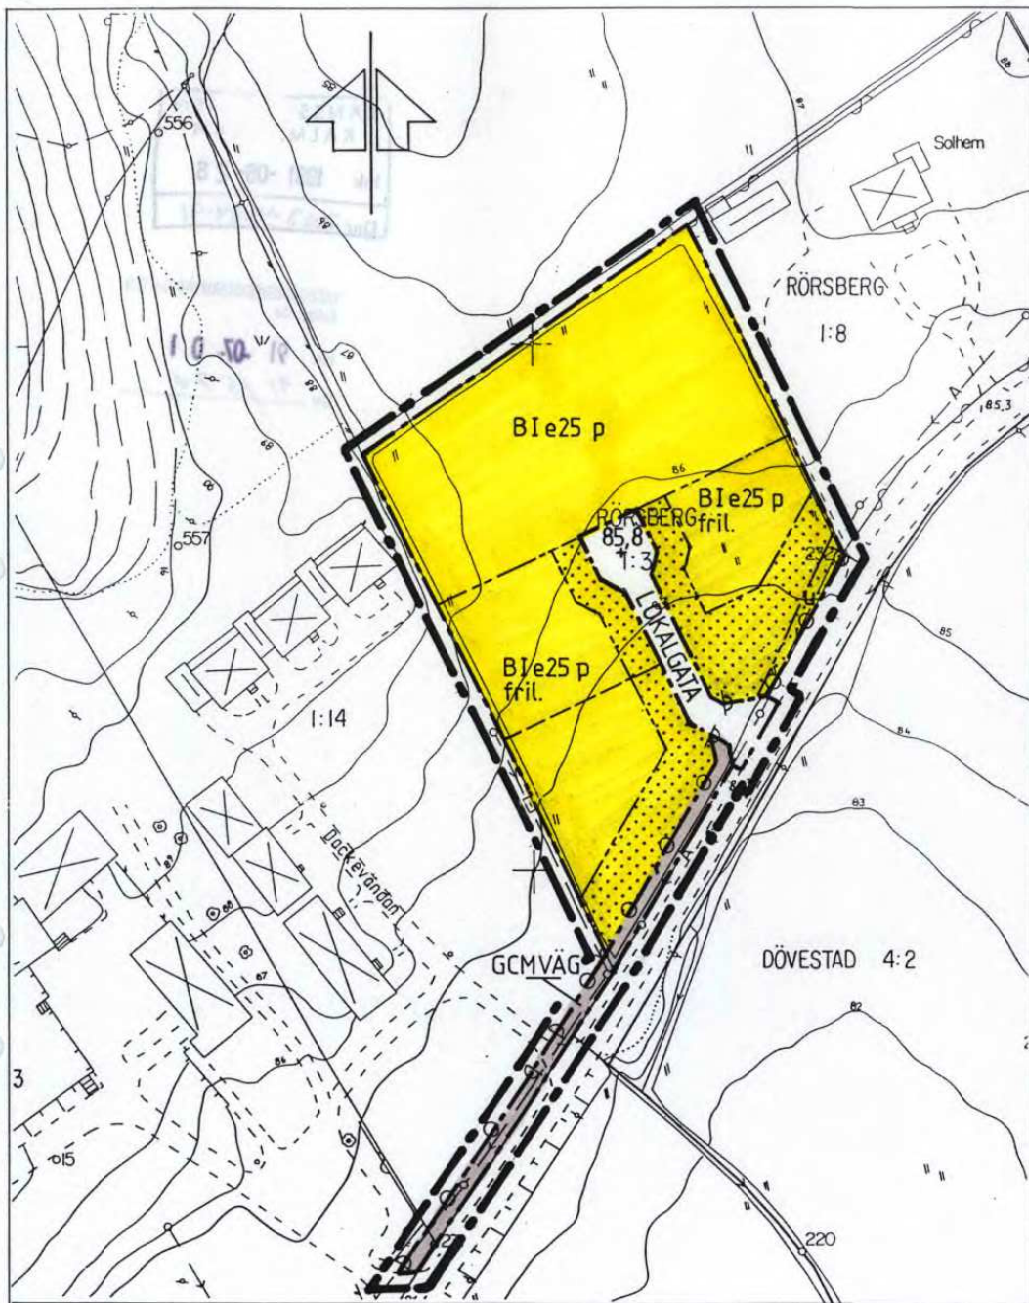

PLANBESTÄMMELSER

Följande gäller inom områden med nedanstående beteckningar. Där beteckning saknas gäller bestämmelsen inom hela planområdet. Endast angiven användning och utformning är tillåten.

GRÄNSBETECKNINGAR

- Gräns 3 meter utanför planområdet
- - — Användningsgräns
- — — Egenskapsgräns

ANVÄNDNING AV MARK

Allmänna platser

- LOKALGATA Lokaltrafik
- GCMVÄG Gång-, cykel- och mopedväg

Kvartersmark

- B Bostäder

UTFORMNING AV ALLMÄNNA PLATSER

- +0,0 Föreskriven höjd över nollplanet

UTNYTTJANDEGRAD


- e25 Största byggnadsarea i procent av fastighetsarea

BEGRÄNSNING AV MARKENS BEBYGGANDE

-  Marken får inte bebyggas
- u Marken skall vara tillgänglig för allmänna underjordiska ledningar

MARKENS ANORDNANDE

Utfart

 -  Utfart får inte anordnas

PLACERING; UTFORMNING

Placering

- p Huvudbyggnaden skall placeras minst 4,5 m från tomtgräns. Garage, förråd får placeras i tomtgräns.

Utformning

- I Högsta antal våningar
- fril. Endast friliggande hus

ADMINISTRATIVA BESTÄMMELSER

Kommunen är huvudman för de allmänna platserna. Genomförandetiden är 5 år, dvs den slutar:

1996-05-07

ILLUSTRATIONER

- — — — — Illustrationslinje

Likheten med originalet bekrägas:

Lena Ohlin



KOPIA

SKALA 1:1000
10 0 50M

Detaljplanen innehåller dessa handlingar:

- plankarta med bestämmelser
- planbeskrivning
- genomförandebeskrivning
- illustration

ANTAGEN KF1991-03-21§31

LAGA KRAFT 1991-05-07

ARKIV NR Bd910321 1

Pf3

Detaljplan för

RÖRSBERG 1:3, del av

BLACKSTAD

Västerviks kommun, Kalmar län

Stadsarkitektkontoret i Västervik

1990-02-13

rev 1990-10-01

JAN LARSSON


Jan Larsson
Planchef

Lena Ohlin
Karttekniker

RONNIE JENSEN

Ronnie Jensen
Planingenjör

0883-P165

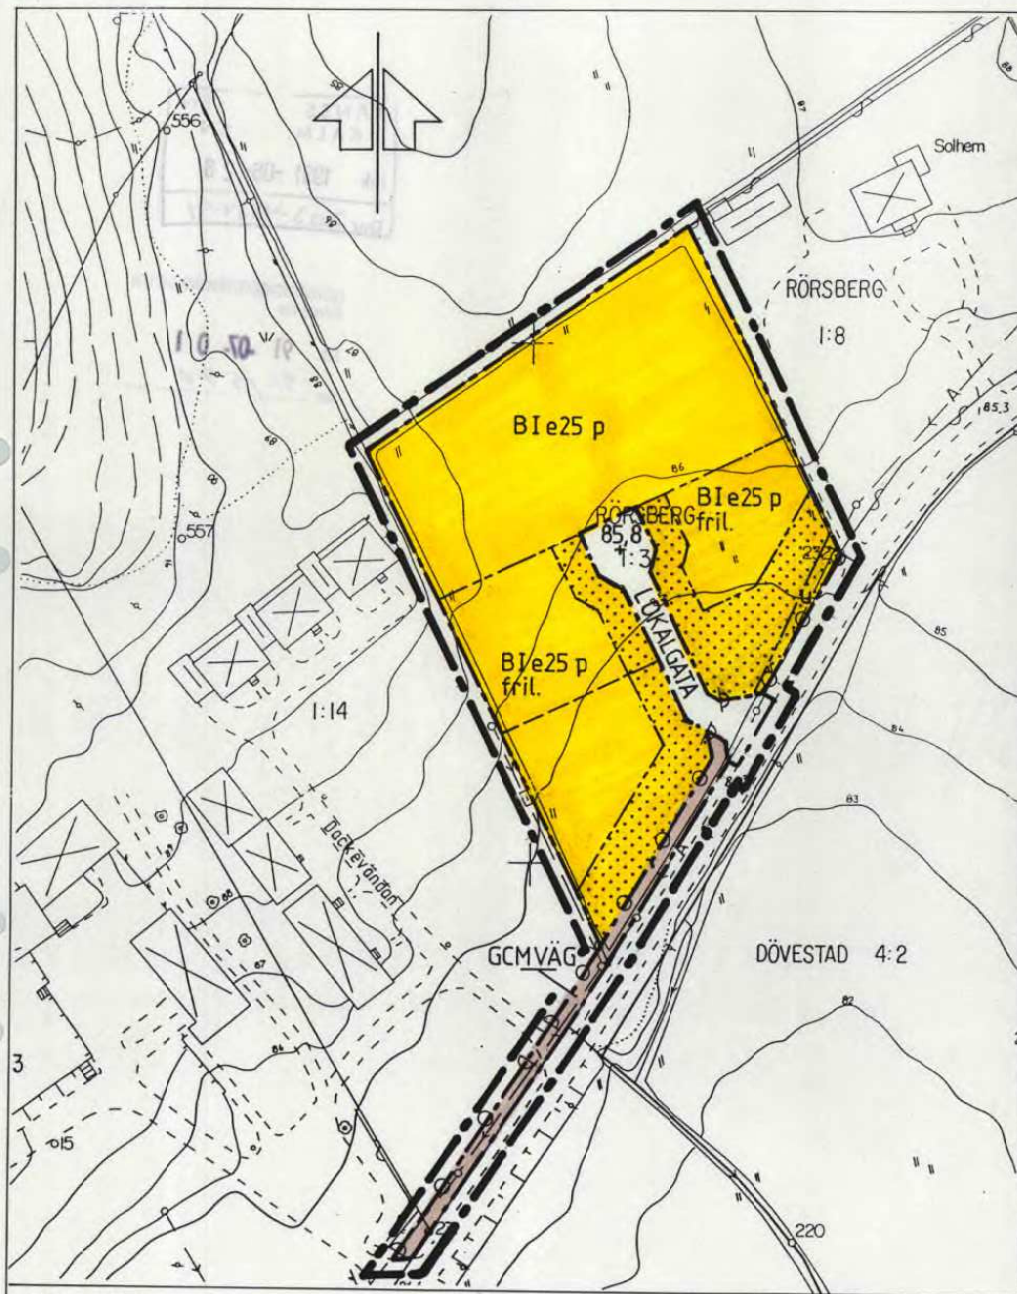

PLANBESTÄMMELSER

Följande gäller inom områden med nedanstående beteckningar. Där beteckning saknas gäller bestämmelsen inom hela planområdet. Endast angiven användning och utformning är tillåten.

GRÄNSBETECKNINGAR

- Gräns 3 meter utanför planområdet
- - - Användningsgräns
- Egenskapsgräns

ANVÄNDNING AV MARK

Allmänna platser

- LOKALGATA Lokaltrafik
- GCMVÄG Gång-, cykel- och mopedväg

Kvartersmark

- B Bostäder

UTFORMNING AV ALLMÄNNA PLATSER

- +0,0 Föreskriven höjd över nollplanet

UTNYTTJANDEGRAD

- e25 Största byggnadsarea i procent av fastighetsarea

BEGRÄNSNING AV MARKENS BEBYGGANDE

- Marken får inte bebyggas
- u Marken skall vara tillgänglig för allmänna underjordiska ledningar

MARKENS ANORDNANDE

Utfart

- Utfart får inte anordnas

PLACERING; UTFORMNING

Placering

- p Huvudbyggnaden skall placeras minst 4,5 m från tomtgräns. Garage, förråd får placeras i tomtgräns.

Utformning

- I Högsta antal våningar
- fril. Endast friliggande hus

ADMINISTRATIVA BESTÄMMELSER

Kommunen är huvudman för de allmänna platserna. Genomförandetiden är 5 år, dvs den slutar: 1996-05-07

ILLUSTRATIONER

- Illustrationslinje

Likheten med originalet bekräftar:

Lena Ohlin



KOPIA

SKALA 1:1000
10 0 50M

Detaljplanen innehåller dessa handlingar:

- plankarta med bestämmelser
- planbeskrivning
- genomförandebeskrivning
- illustration

ANTAGEN KF1991-03-21531

LAGA KRAFT 1991-05-07

ARKIV NR Bd910321 1

Detaljplan för
RÖRSBERG 1:3, del av

BLACKSTAD

Västerviks kommun, Kalmar län

Stadsarkitektkontoret i Västervik

1990-02-13
rev 1990-10-01

JAN LARSSON
Jan Larsson
Planchef

RONNIE JENSEN
Ronnie Jensen
Planingenjör

Lena Ohlin
Karttekniker

0883-P165