
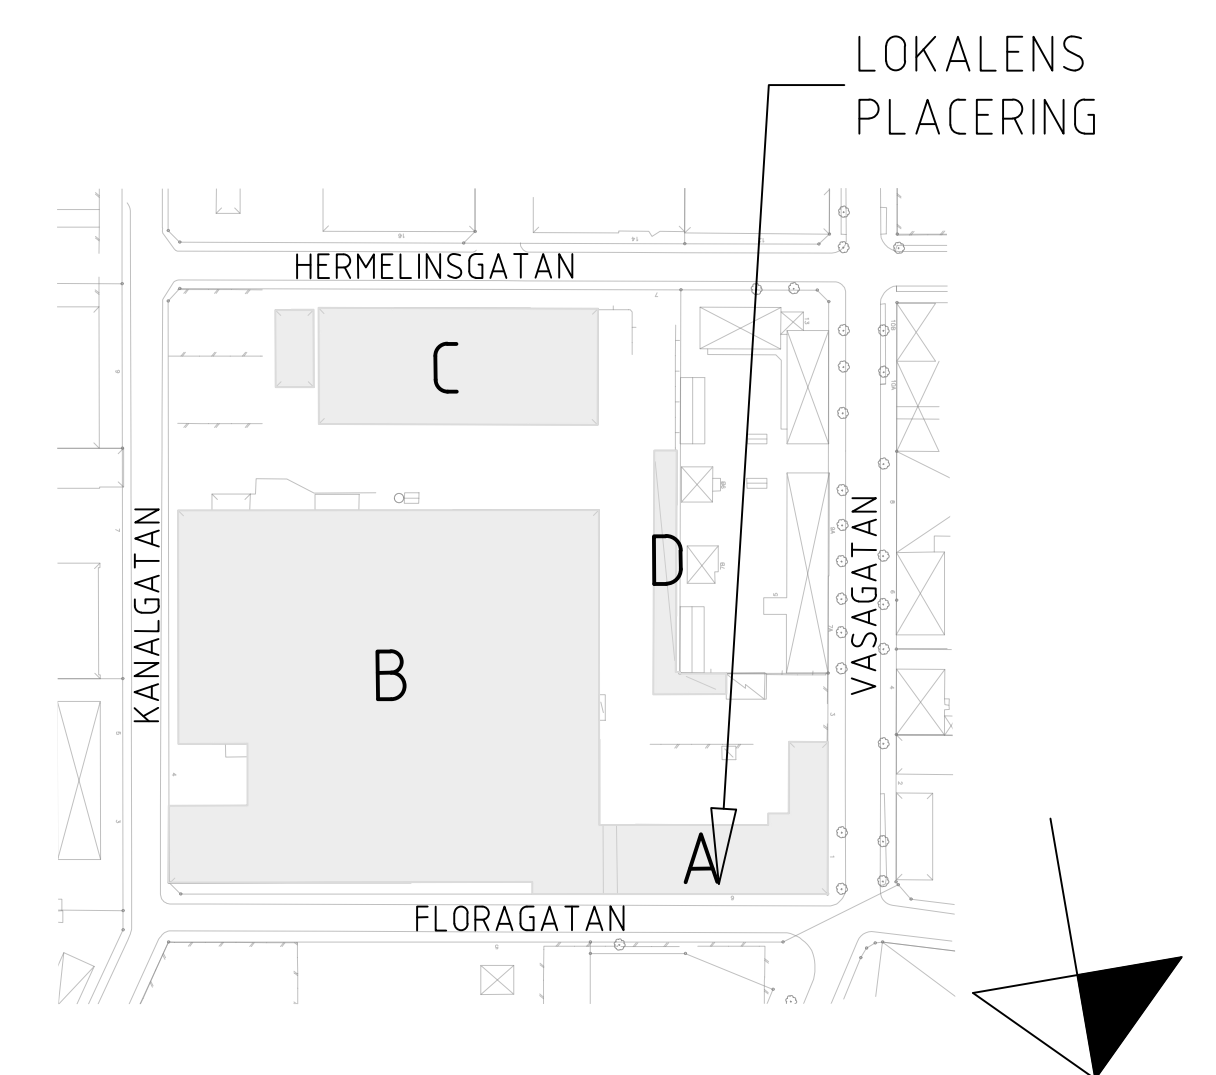


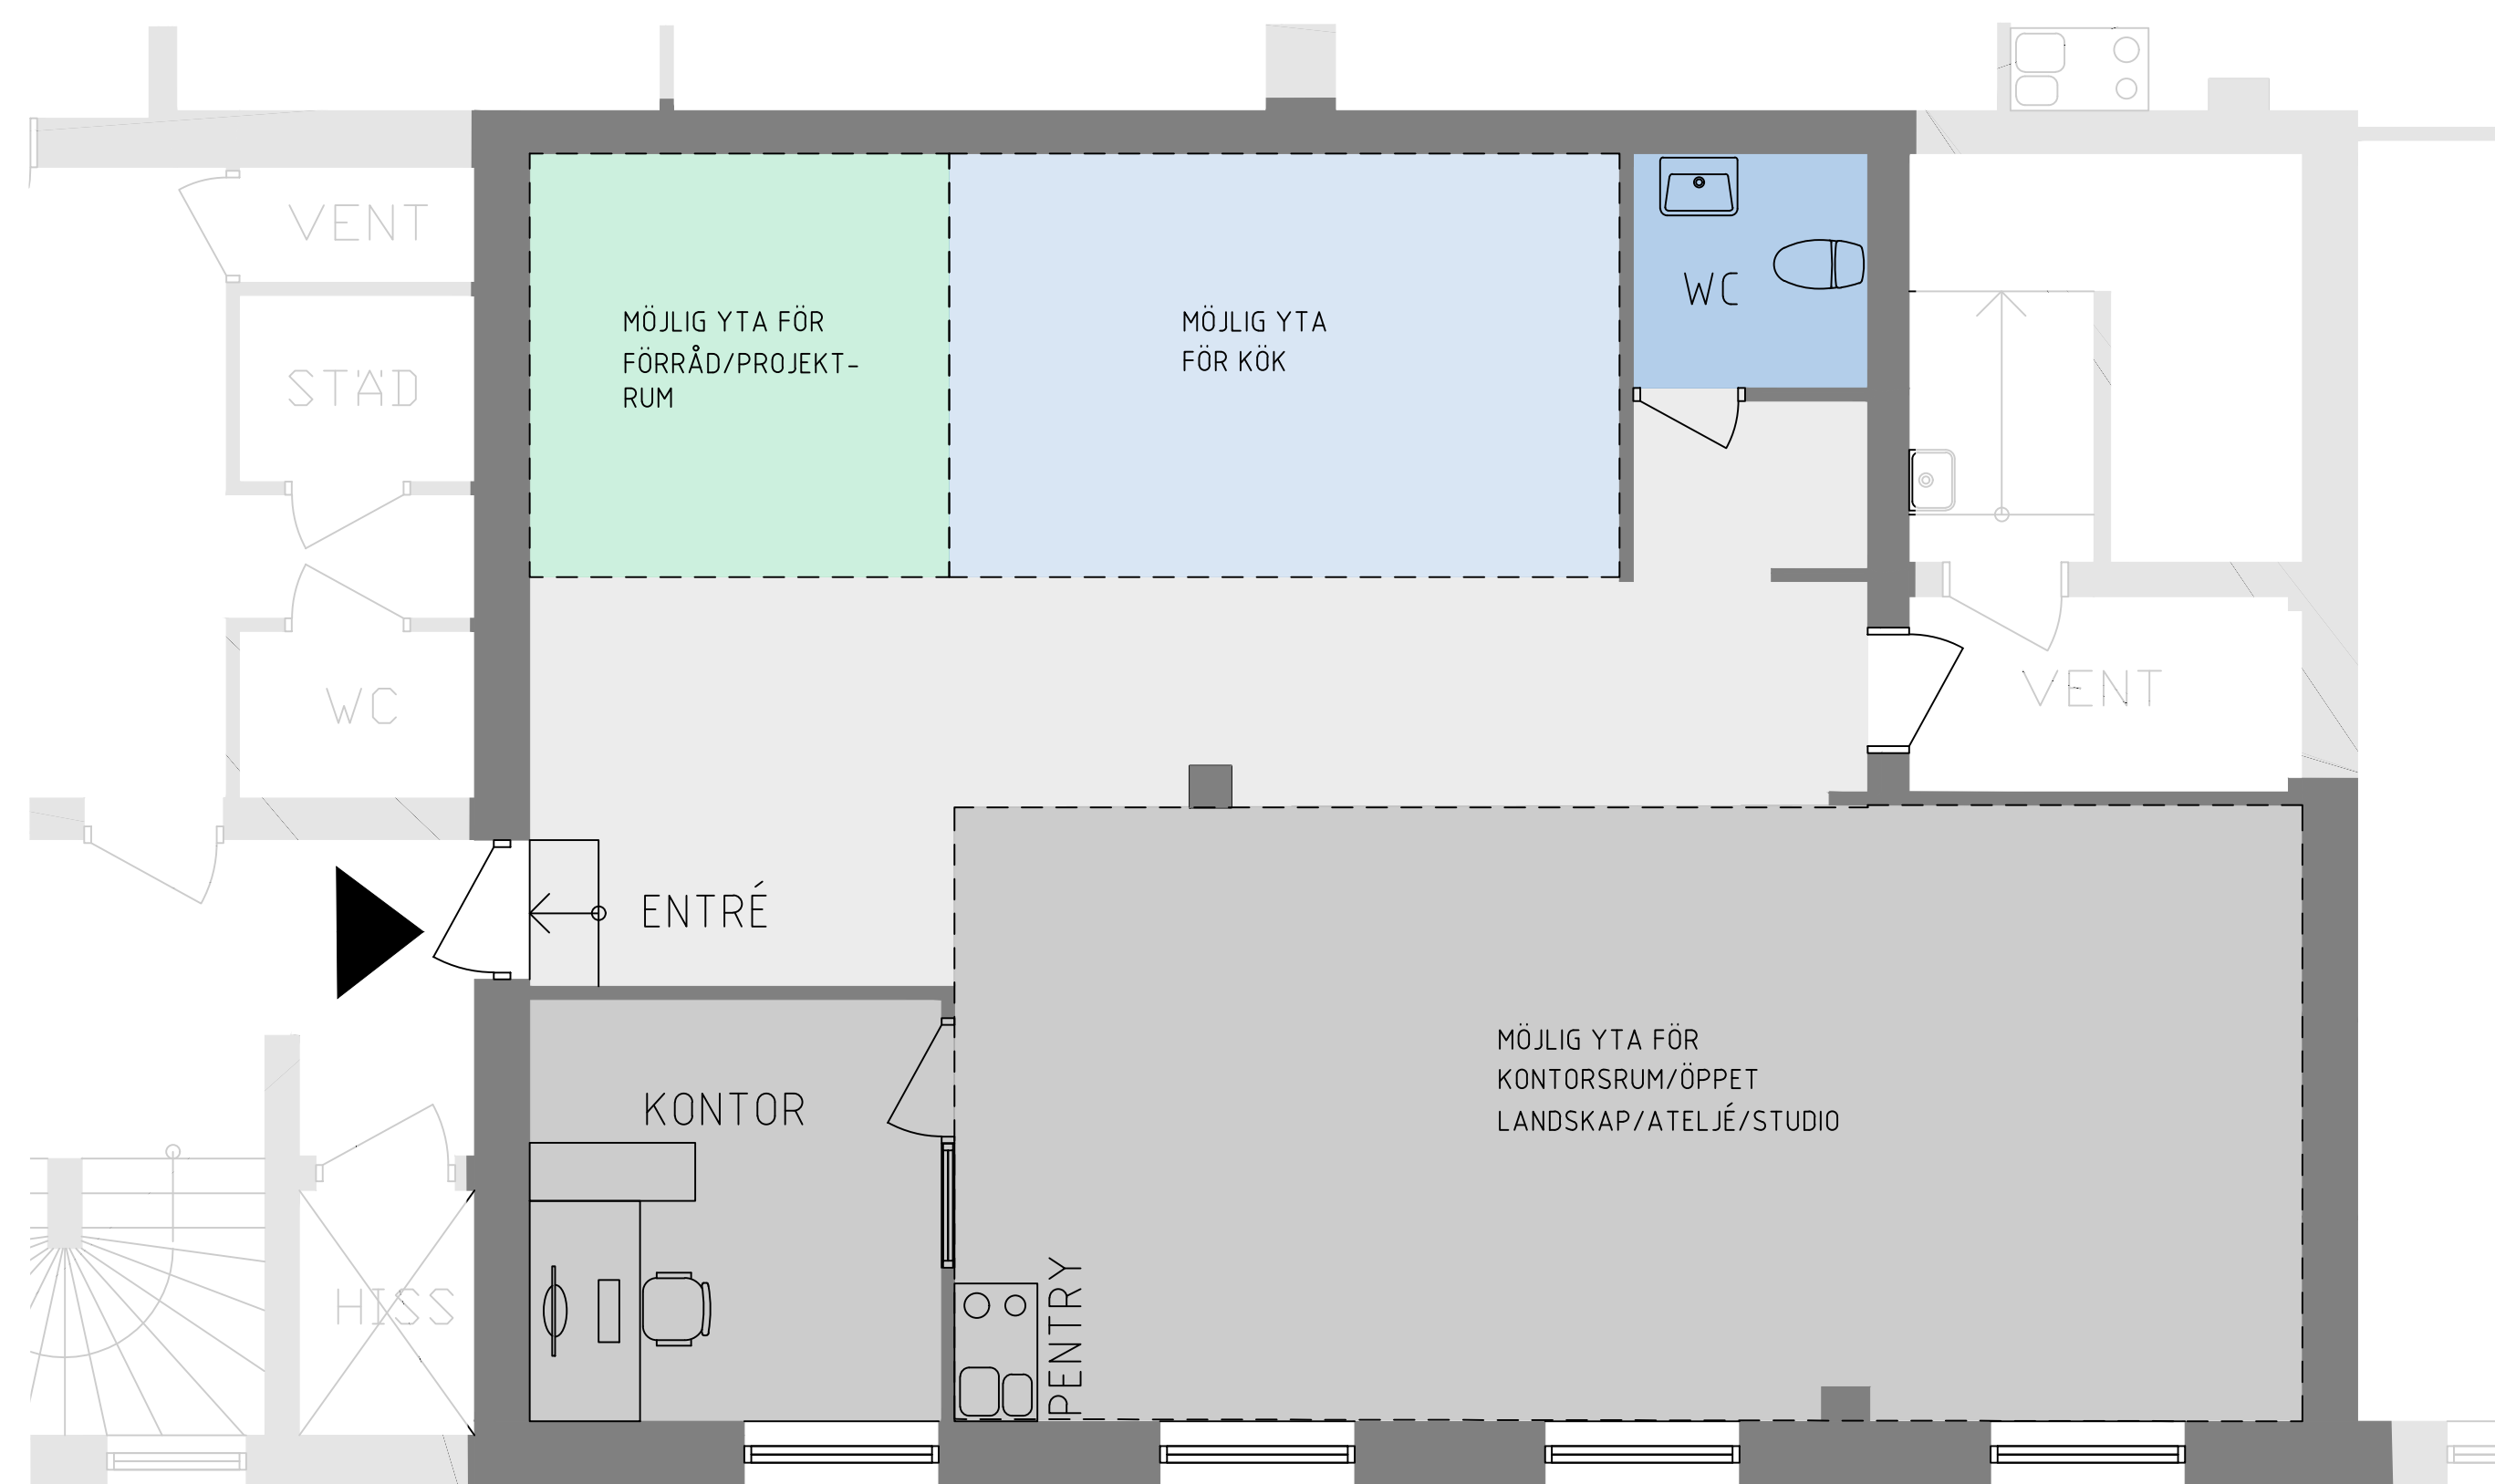

Mileway

LOKAL - KV. HACKSPETTEN 21 TRANÅS
HUS A - LOKAL A205 - VÅNING 2 - 103 M²

SKALA 1:100 (A3) 2021.02.01

TRANARK AB
ARKITEKTER OCH INGENJÖRER
www.tranark.se 0140-162 50