


Kv. Kullen 1, Magasinet

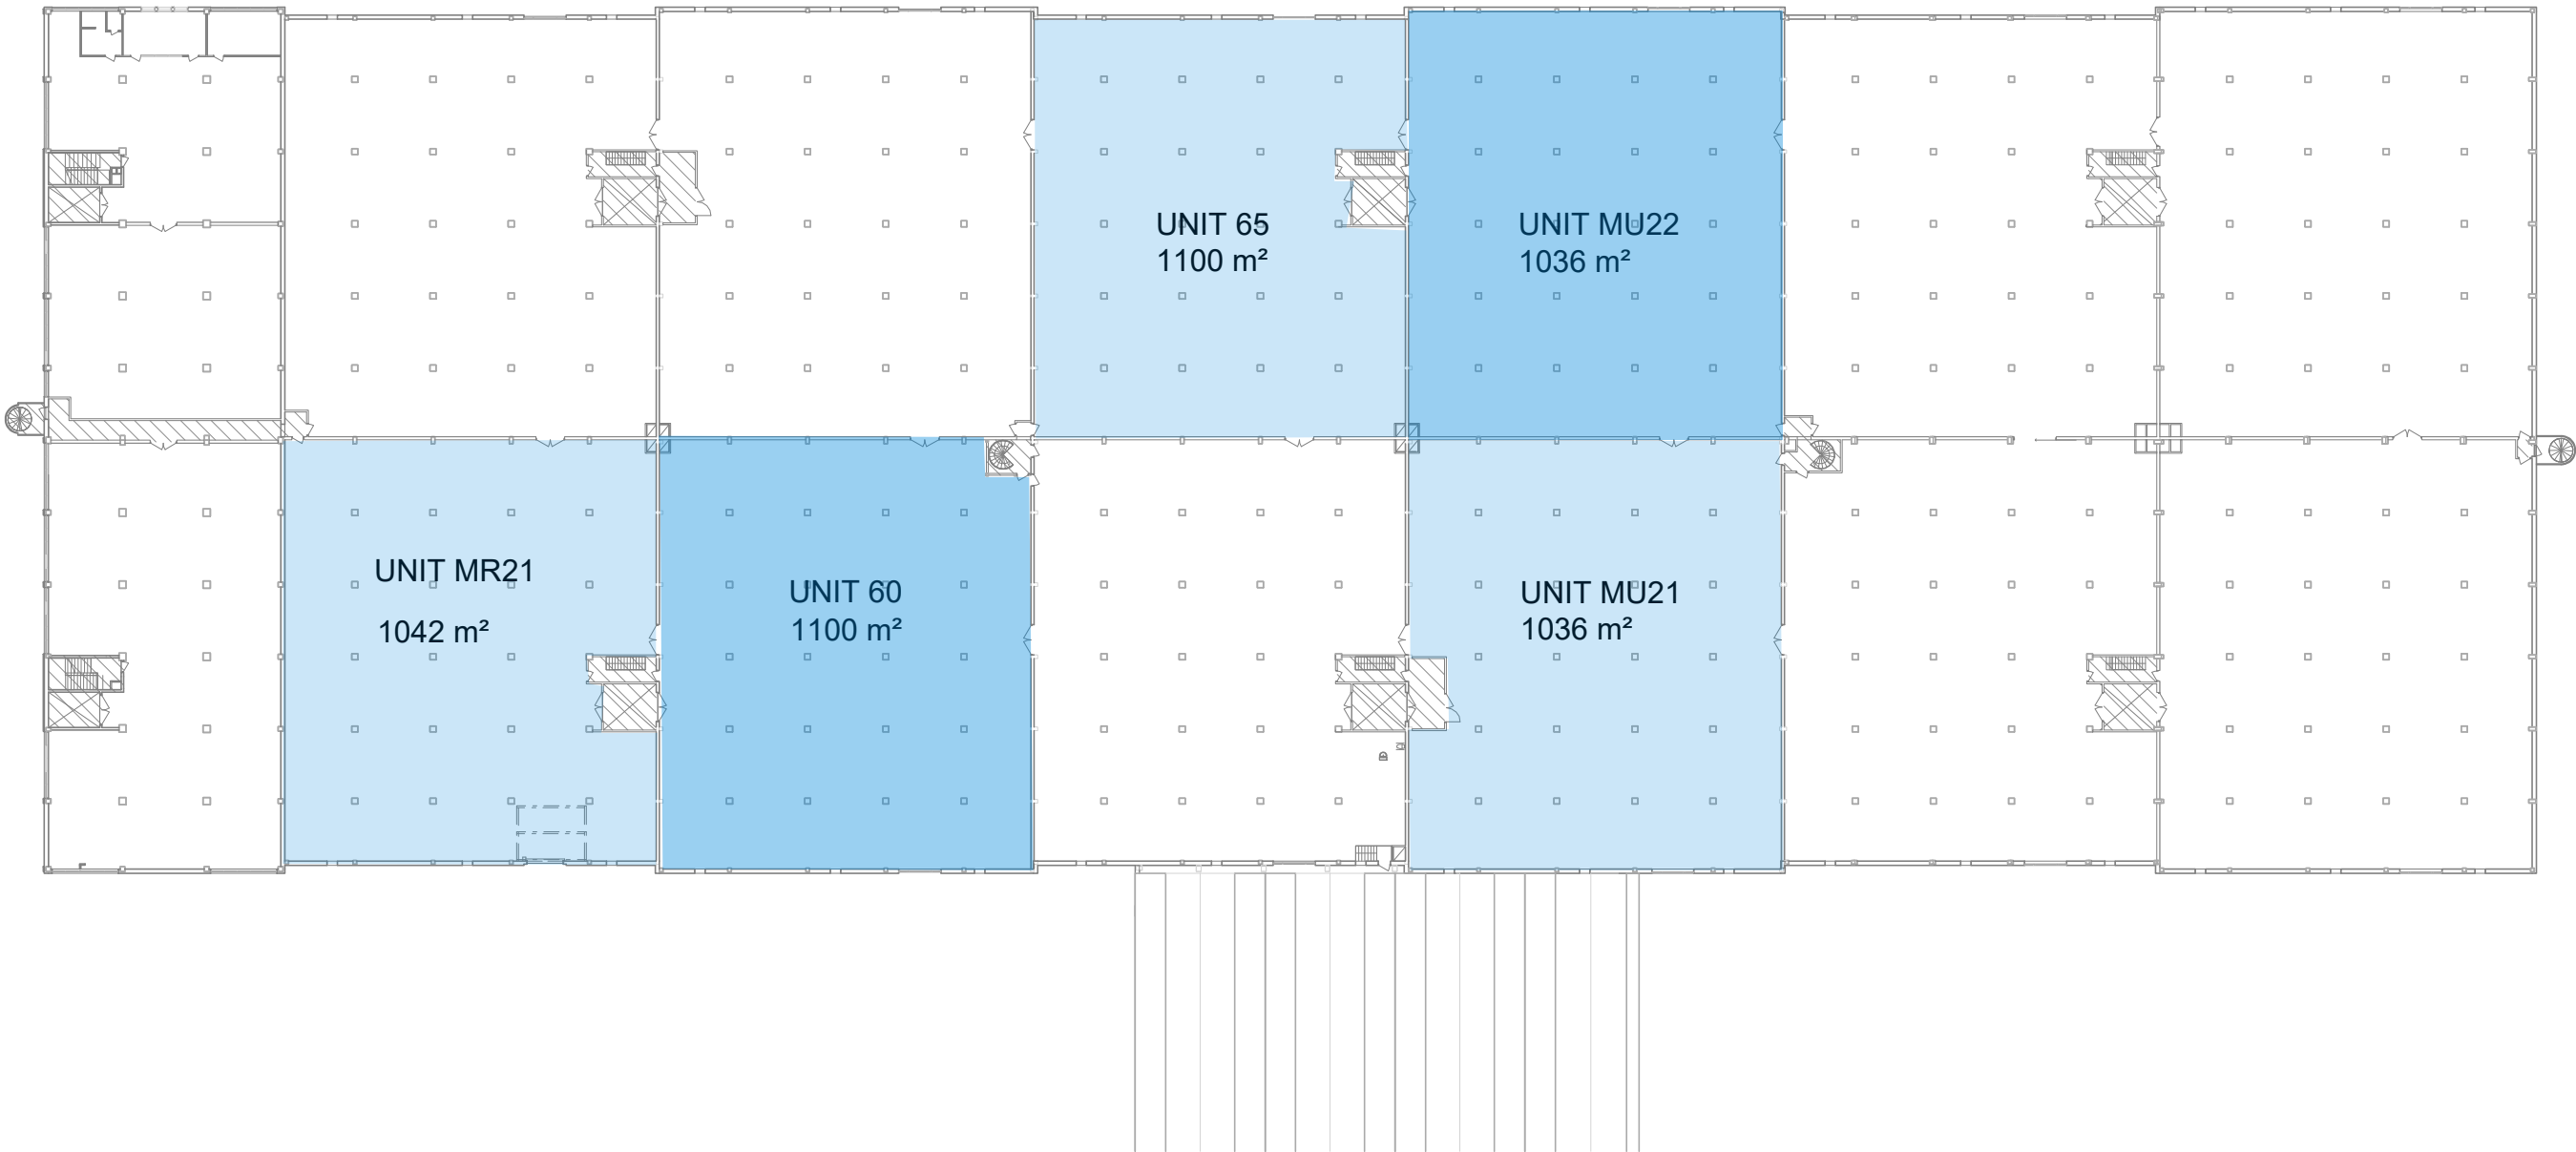


SAMMANSTÄLLNING VÅNING 2

UNIT MR21	1042 m²
UNIT 60	1100 m²
UNIT 65	1100 m²
UNIT MU22	1036 m²
UNIT MU21	1036 m²
Totalt:	5314 m²


För parkering och omkringliggande ytor se
situationsplan.

- UTHYRT
- KOMMUNIKATION/TEKNIK
- ENTRÉ/INLASTNING
- TILLGÄNGLIGA LAGER/KONTOR

Planer är principiella och exakt area
säkerställs i senare skede.

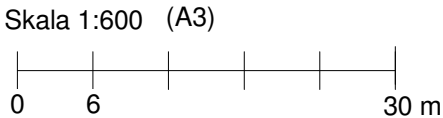

Kv. Kullen 1, Magasinet

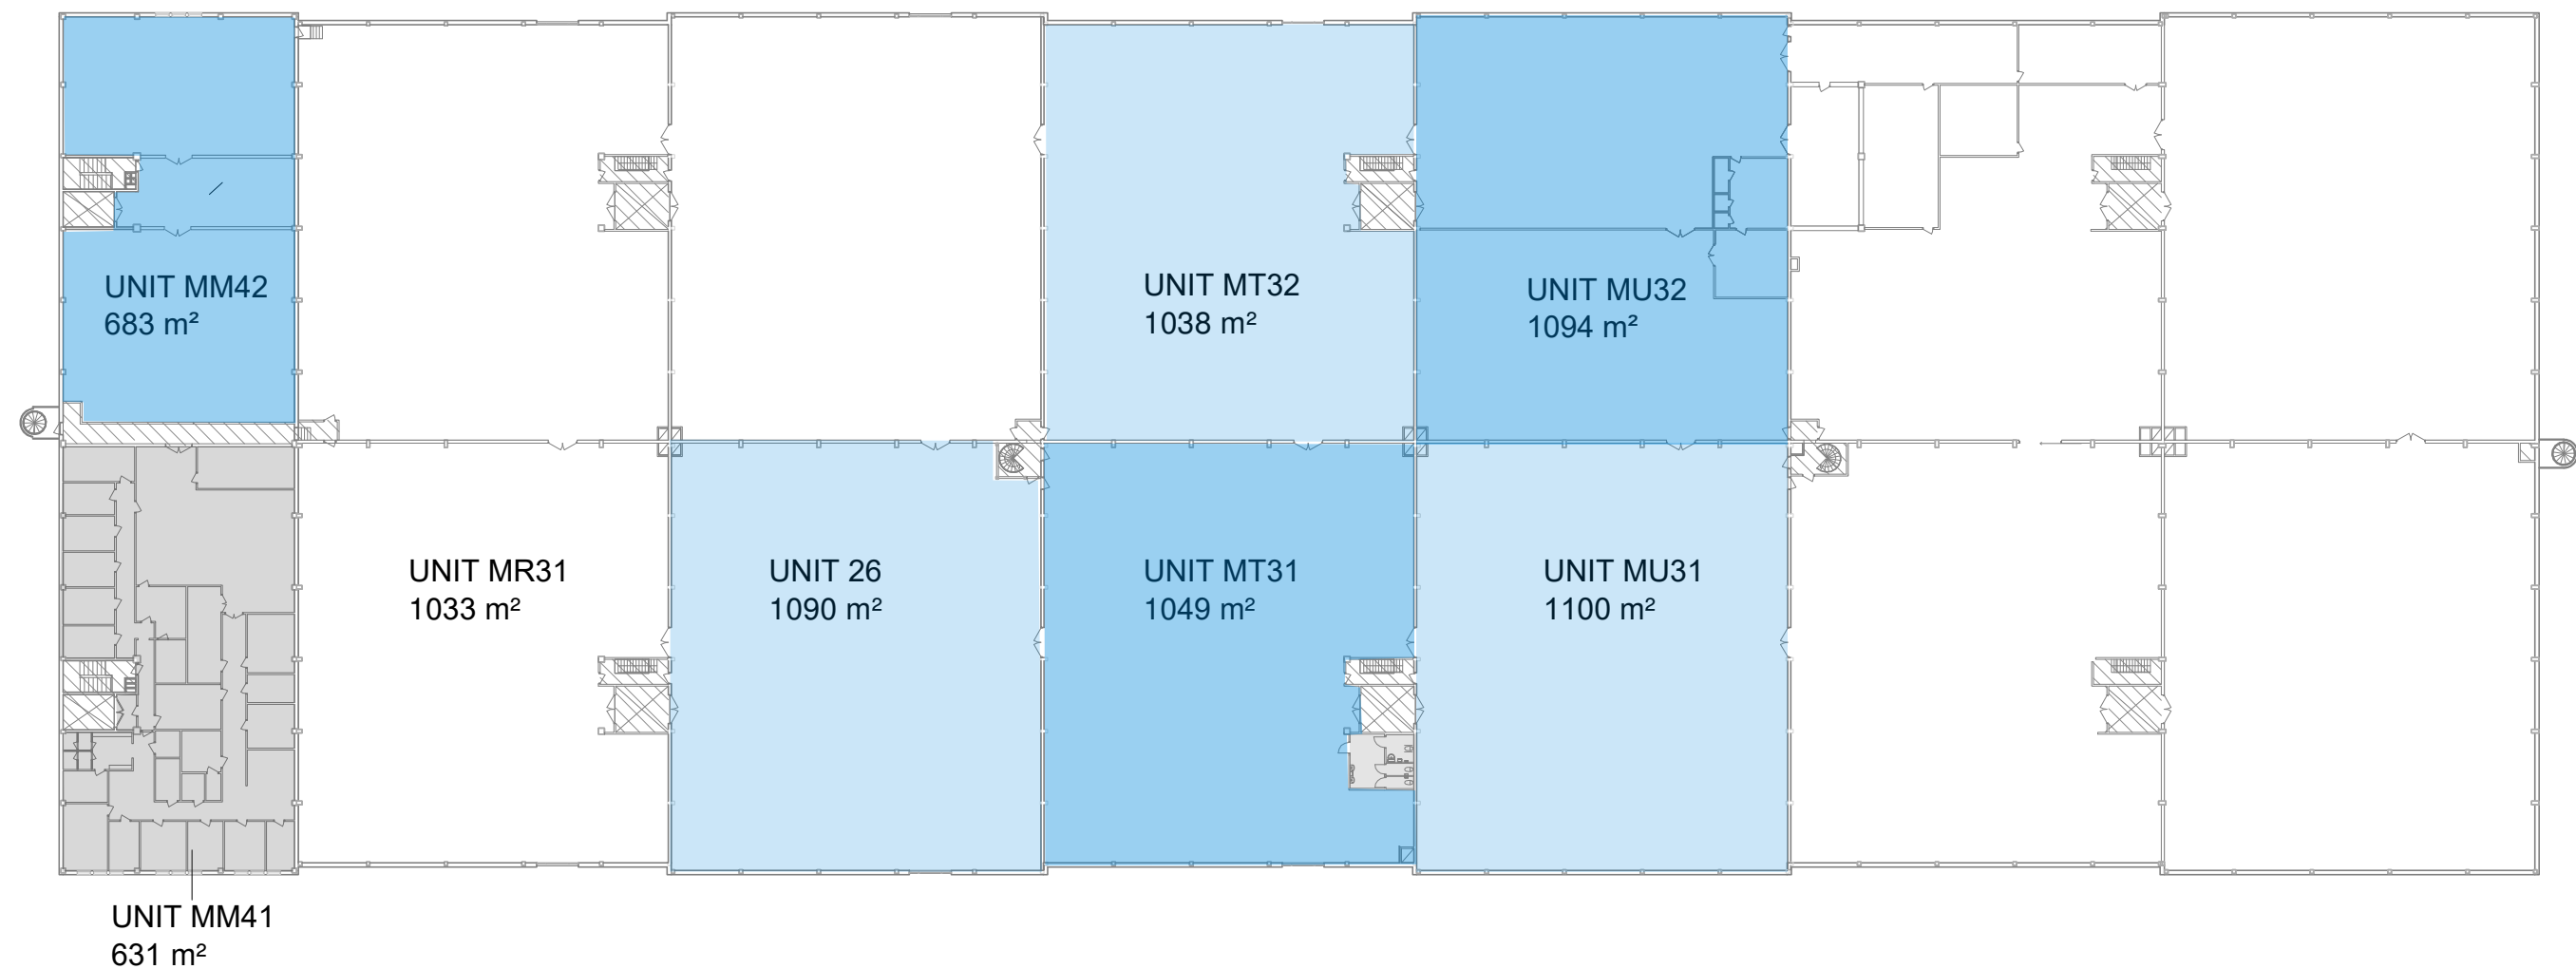

SAMMANSTÄLLNING VÅNING 4

UNIT MM42	683 m²
UNIT MT32	1038 m²
UNIT MU32	1094 m²
UNIT MU31	1100 m²
UNIT MT31	1049 m²
UNIT 26	1090 m²
UNIT MM41	631 m²
	7718 m²

För parkering och omkringliggande ytor se
situationsplan.



UTHYRT



ENTRÉ/INLASTNING



KOMMUNIKATION/TEKNIK



TILLGÄNGLIGA LAGER/KONTOR

Planer är principiella och exakt area
säkerställs i senare skede.