Autocad version ACA 2011

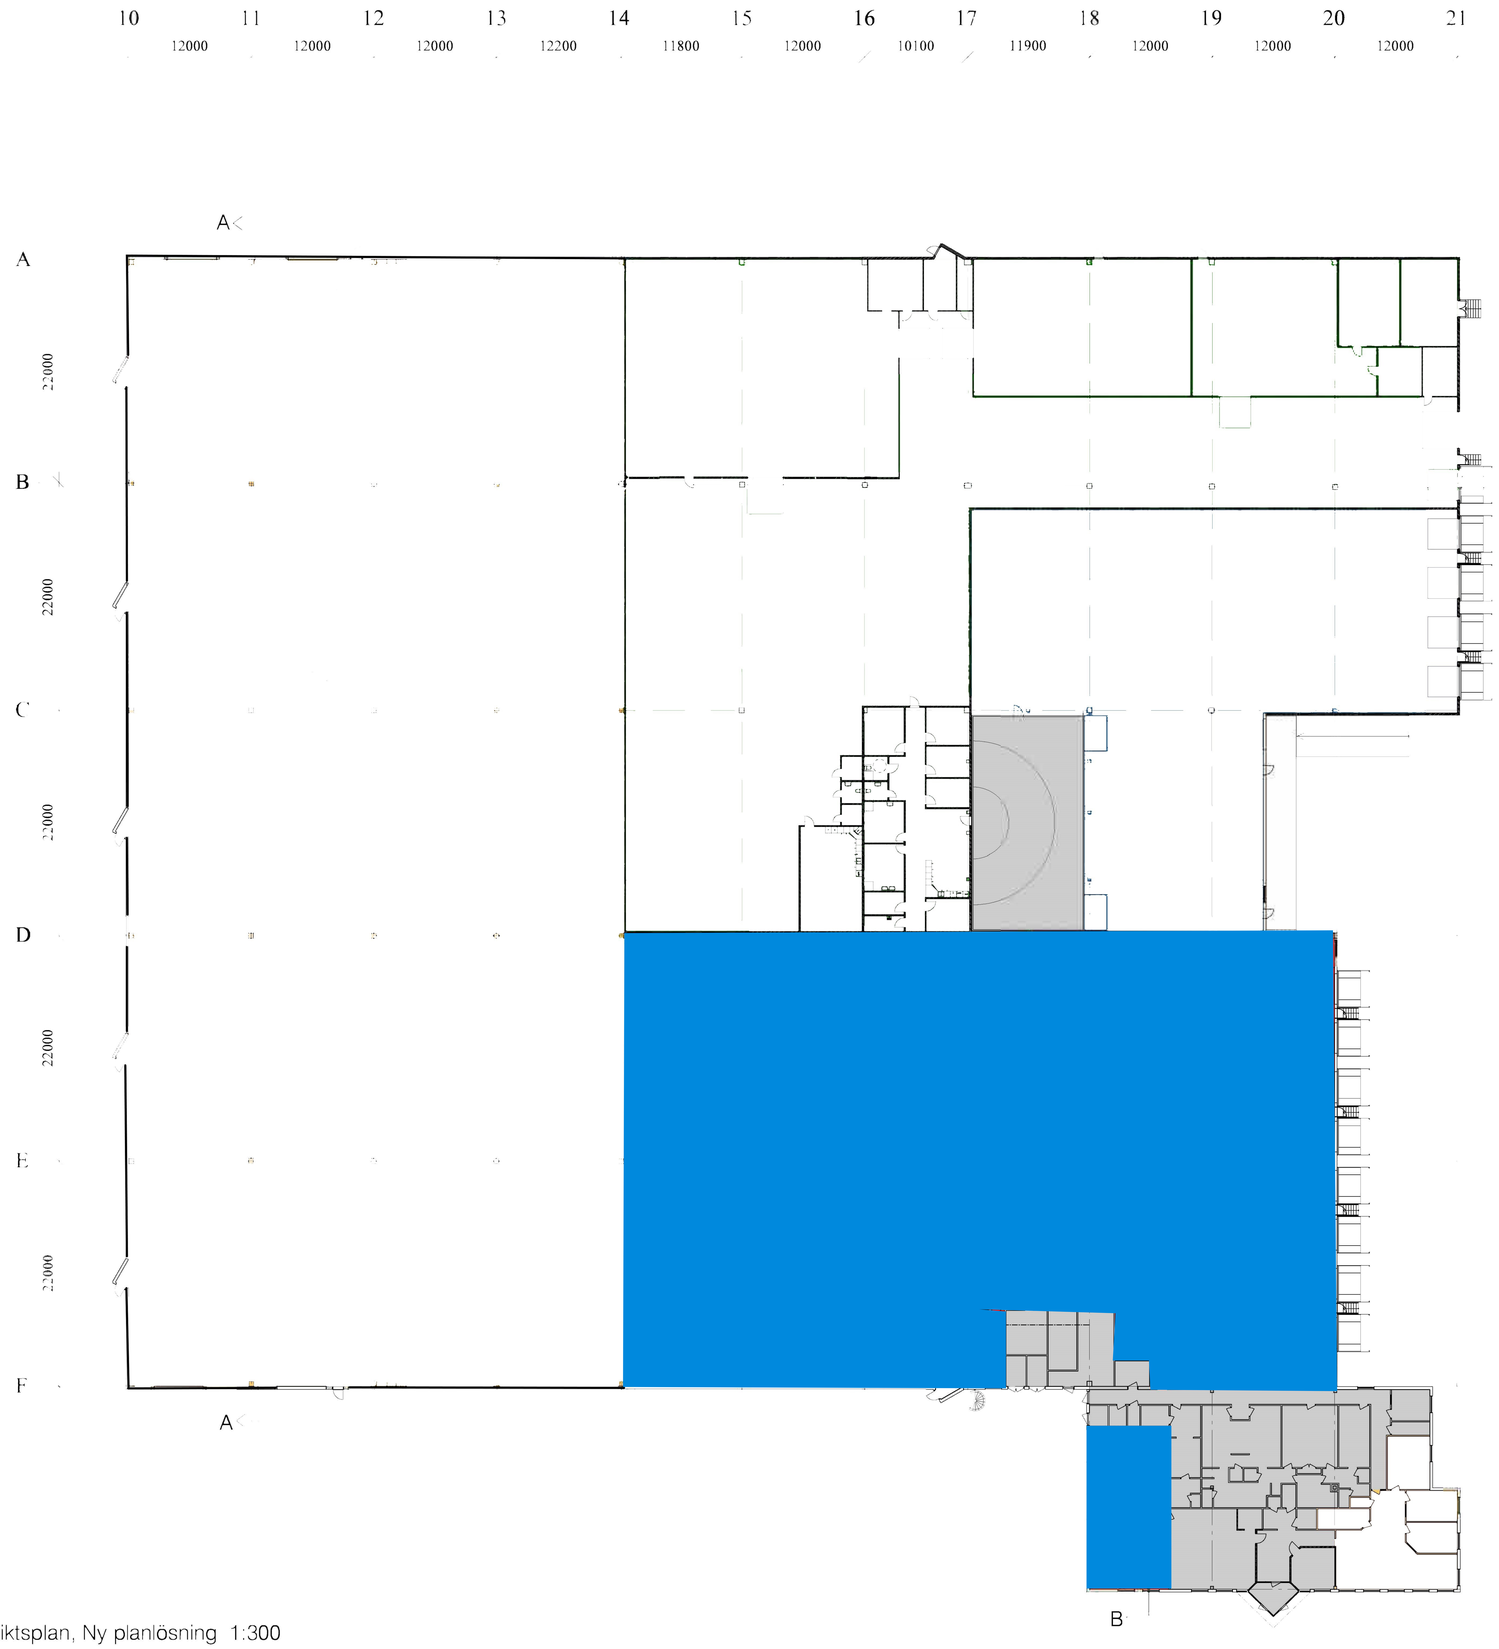

Översiktsplan, Ny planlösning 1:300

FÖRKLARINGAR

Allmän yta

Lokalens yta

Rev	Antal	Revideringen avser	Signatur	Datum

Informationshandling

PANTEKTOR AB
arkitekter - ingenjörer

Strandgatan 80a - Box 60100 - 216 10 Limhamn - Tel 040 - 601 4000 - Fax 040 - 601 40 30

Ritad av	Handläggas av
KP	Johan Ferdell
Datum	Projektansvarig
2018-10-24	Johan Ferdell

Enköping

Kv. Turbinen, Stenvreten 9:4

Enköpings kommun

Översiktsplan, Hyresgästfördelning

Skala	Projektnummer	Ritningsnummer	Rev
1:300	2018-066	A-40.1-06	

Xref: A-Stampl1.dwg

S:\2018\2018-066 Norska Enköping\Bygglov 2018\Ritningar\dwg\A-40.1-10 .dwg

När denna ritning är utskriven A3-format gäller halva angivna skalor.