


HANTVERKAREN 2, BOTKYRKA

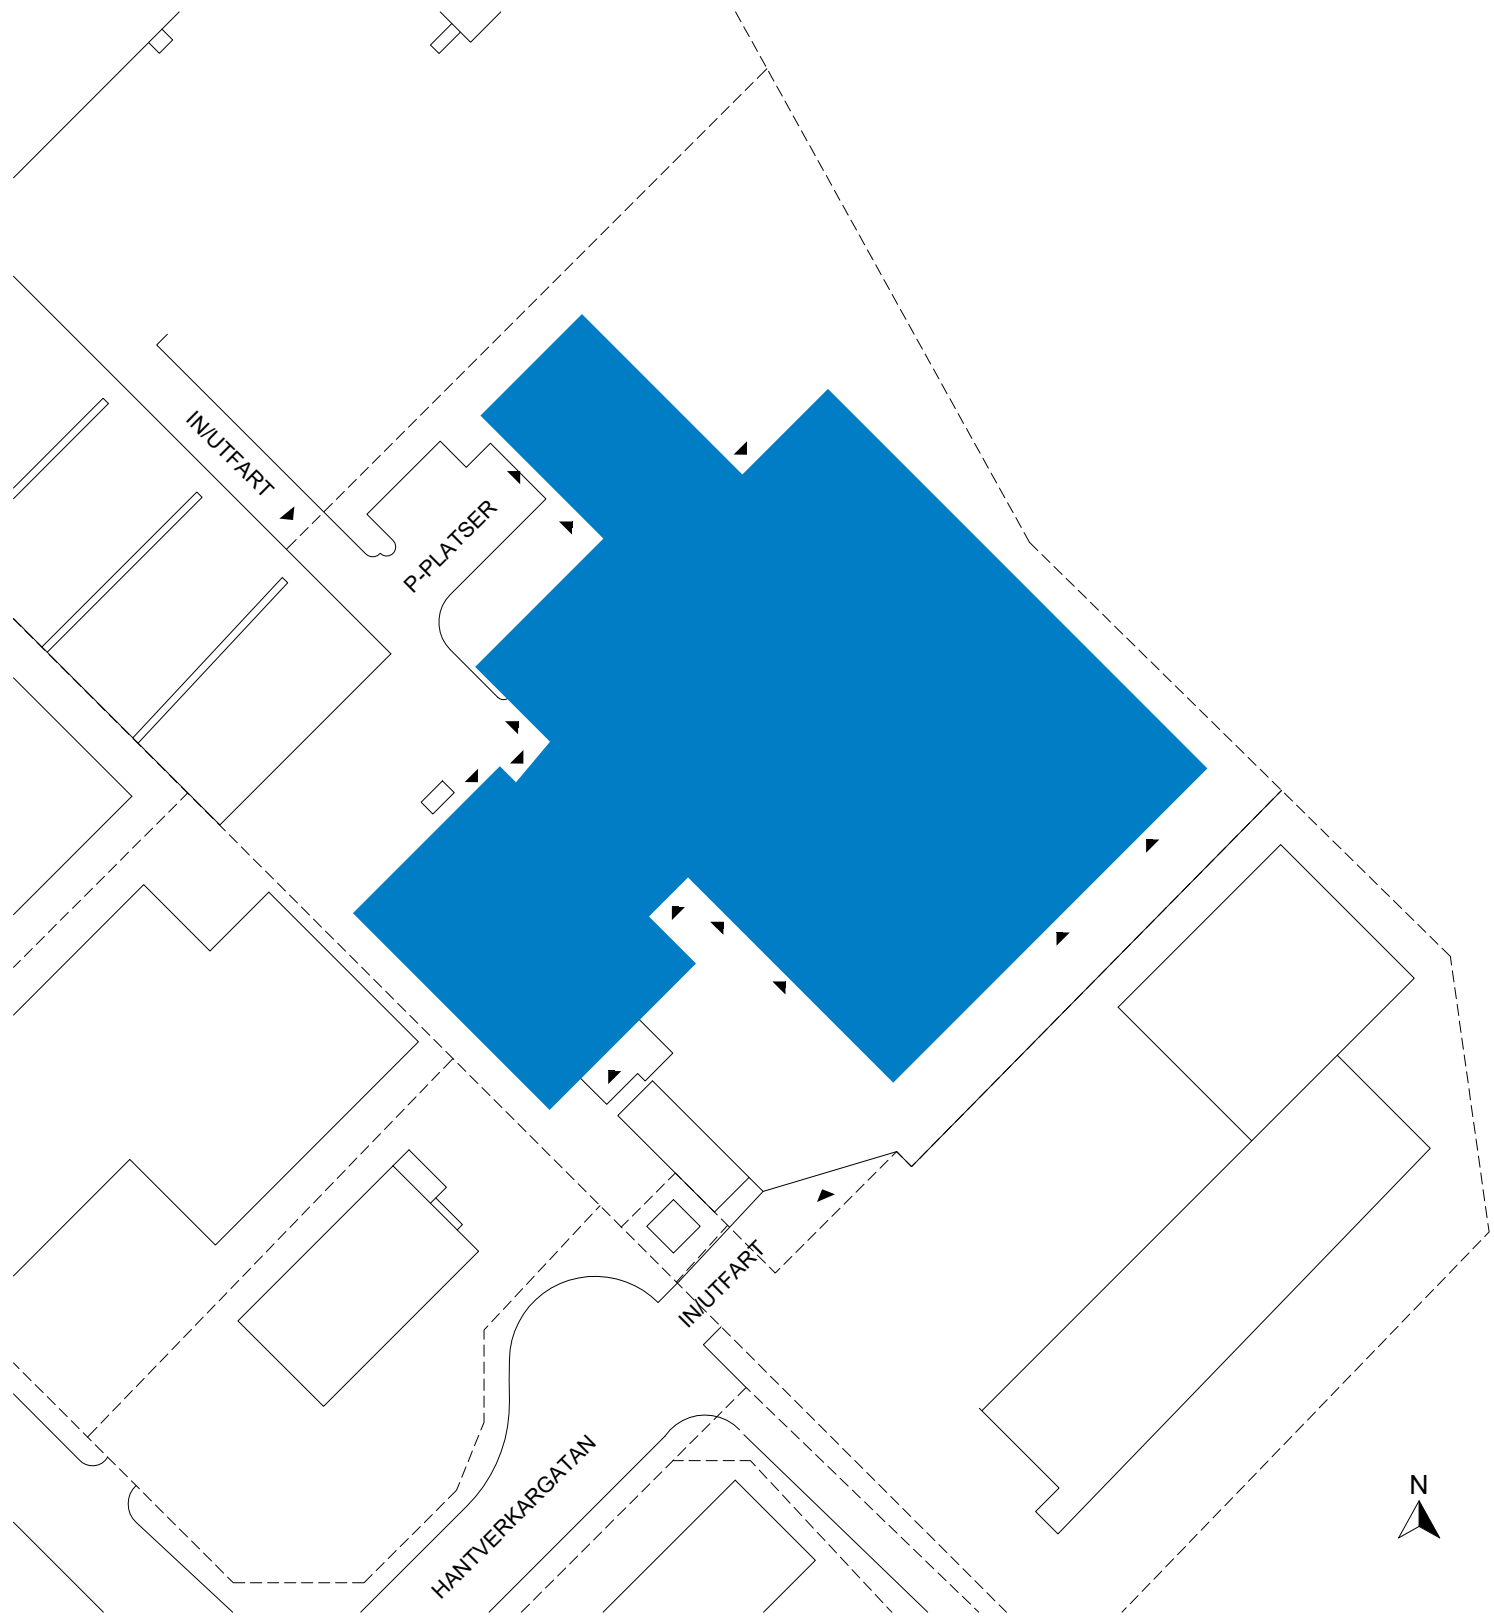

SITUATIONSPLAN


Skala 1:1000 (A3)



2024-09-17

HANTVERKAREN 2, BOTKYRKA

Total ledig yta: 1 085 m²

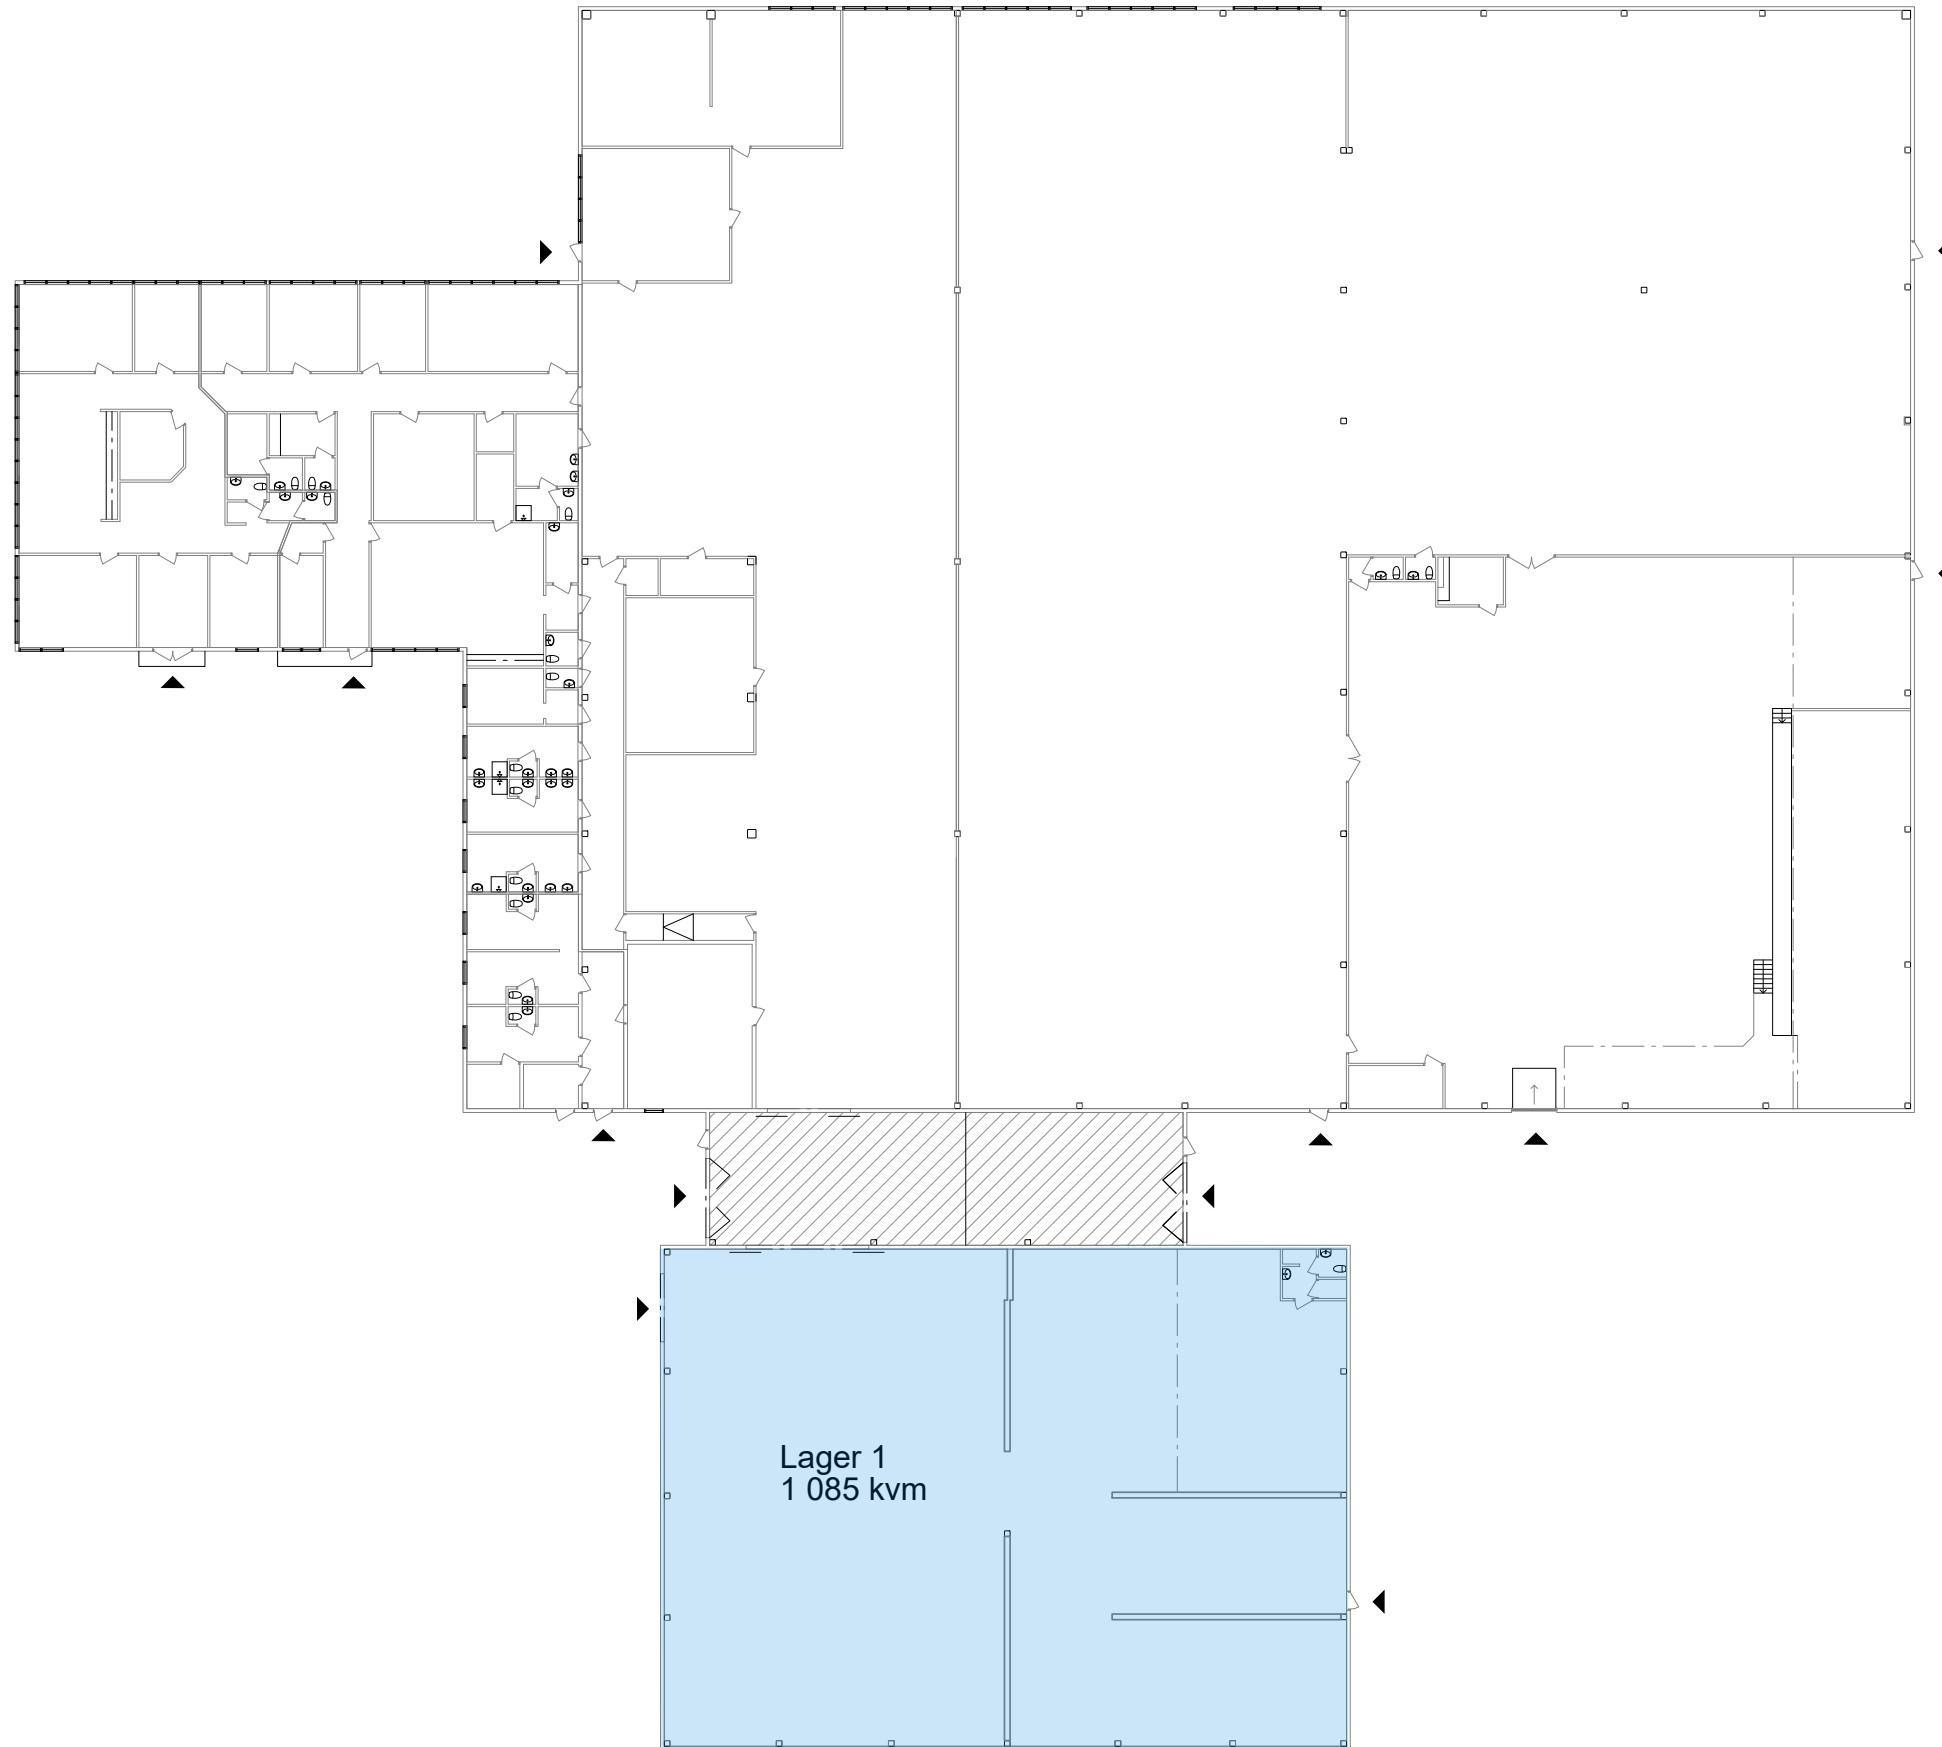

SAMMANSTÄLLNING BOTTENPLAN	
LAGER 1	1 085 m ²
<hr/>	
TOTALT	1 085 m ²

För parkering och omkringliggande ytor se situationsplan.

- UTHYRT
- ▨ KOMMUNIKATION/TEKNIK
- ◀ ENTRÉ/INLASTNING
- TH TAKHÖJD

Planer är principiella och exakt area säkerställs i senare skede.