




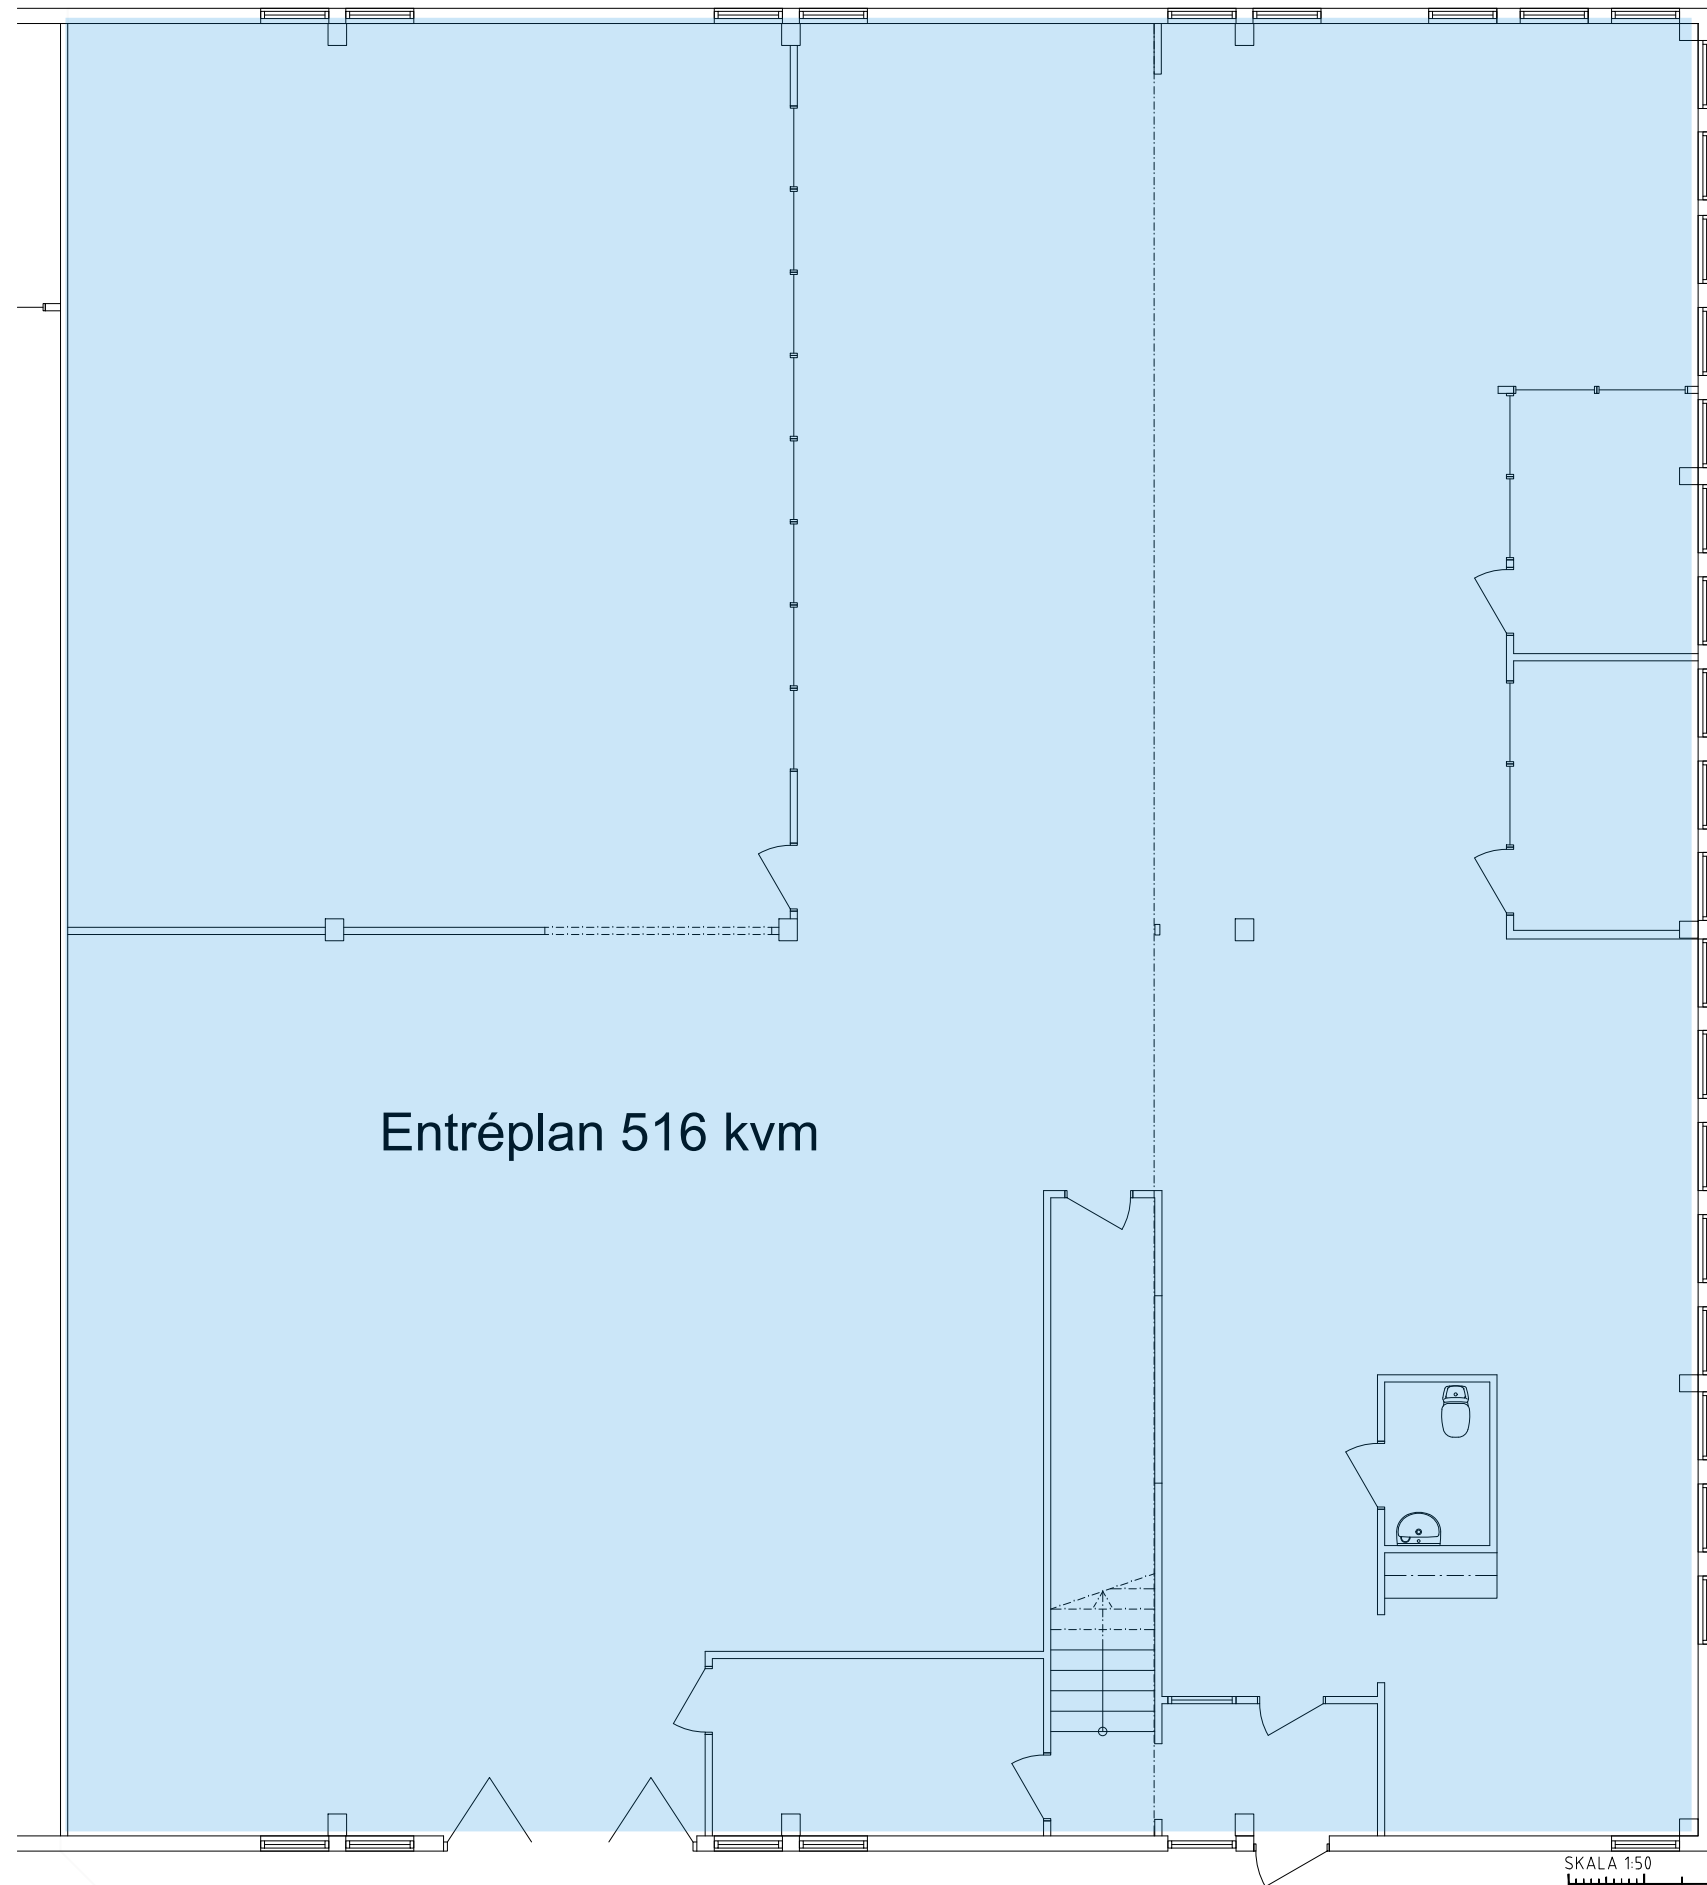


Entréplan 516 kvm

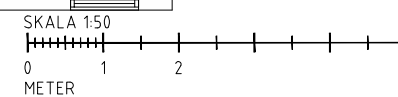


PROJEKT	KUMLA HAGE, BOTKYRKA
UPPDRAGS NR	
BESKRIVNING	LOKALRITNING ENTRÉPLAN
STATUS	UTHYRINGSRITNING
DATUM	2023-08-14
SKALA	1:50 i A1, 1:100 i A3
NUMMER	A40.1-01
RITAD AV	MJ
PROJEKT PARTNER	Mileway
Ljusslingan 26 120 31 Stockholm tel +46 (0)8 55 66 70 60 fax +46 (0)8 55 66 70 61 www.wak.se WAK WAK ARKITEKTER AB	

XREF.

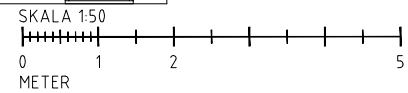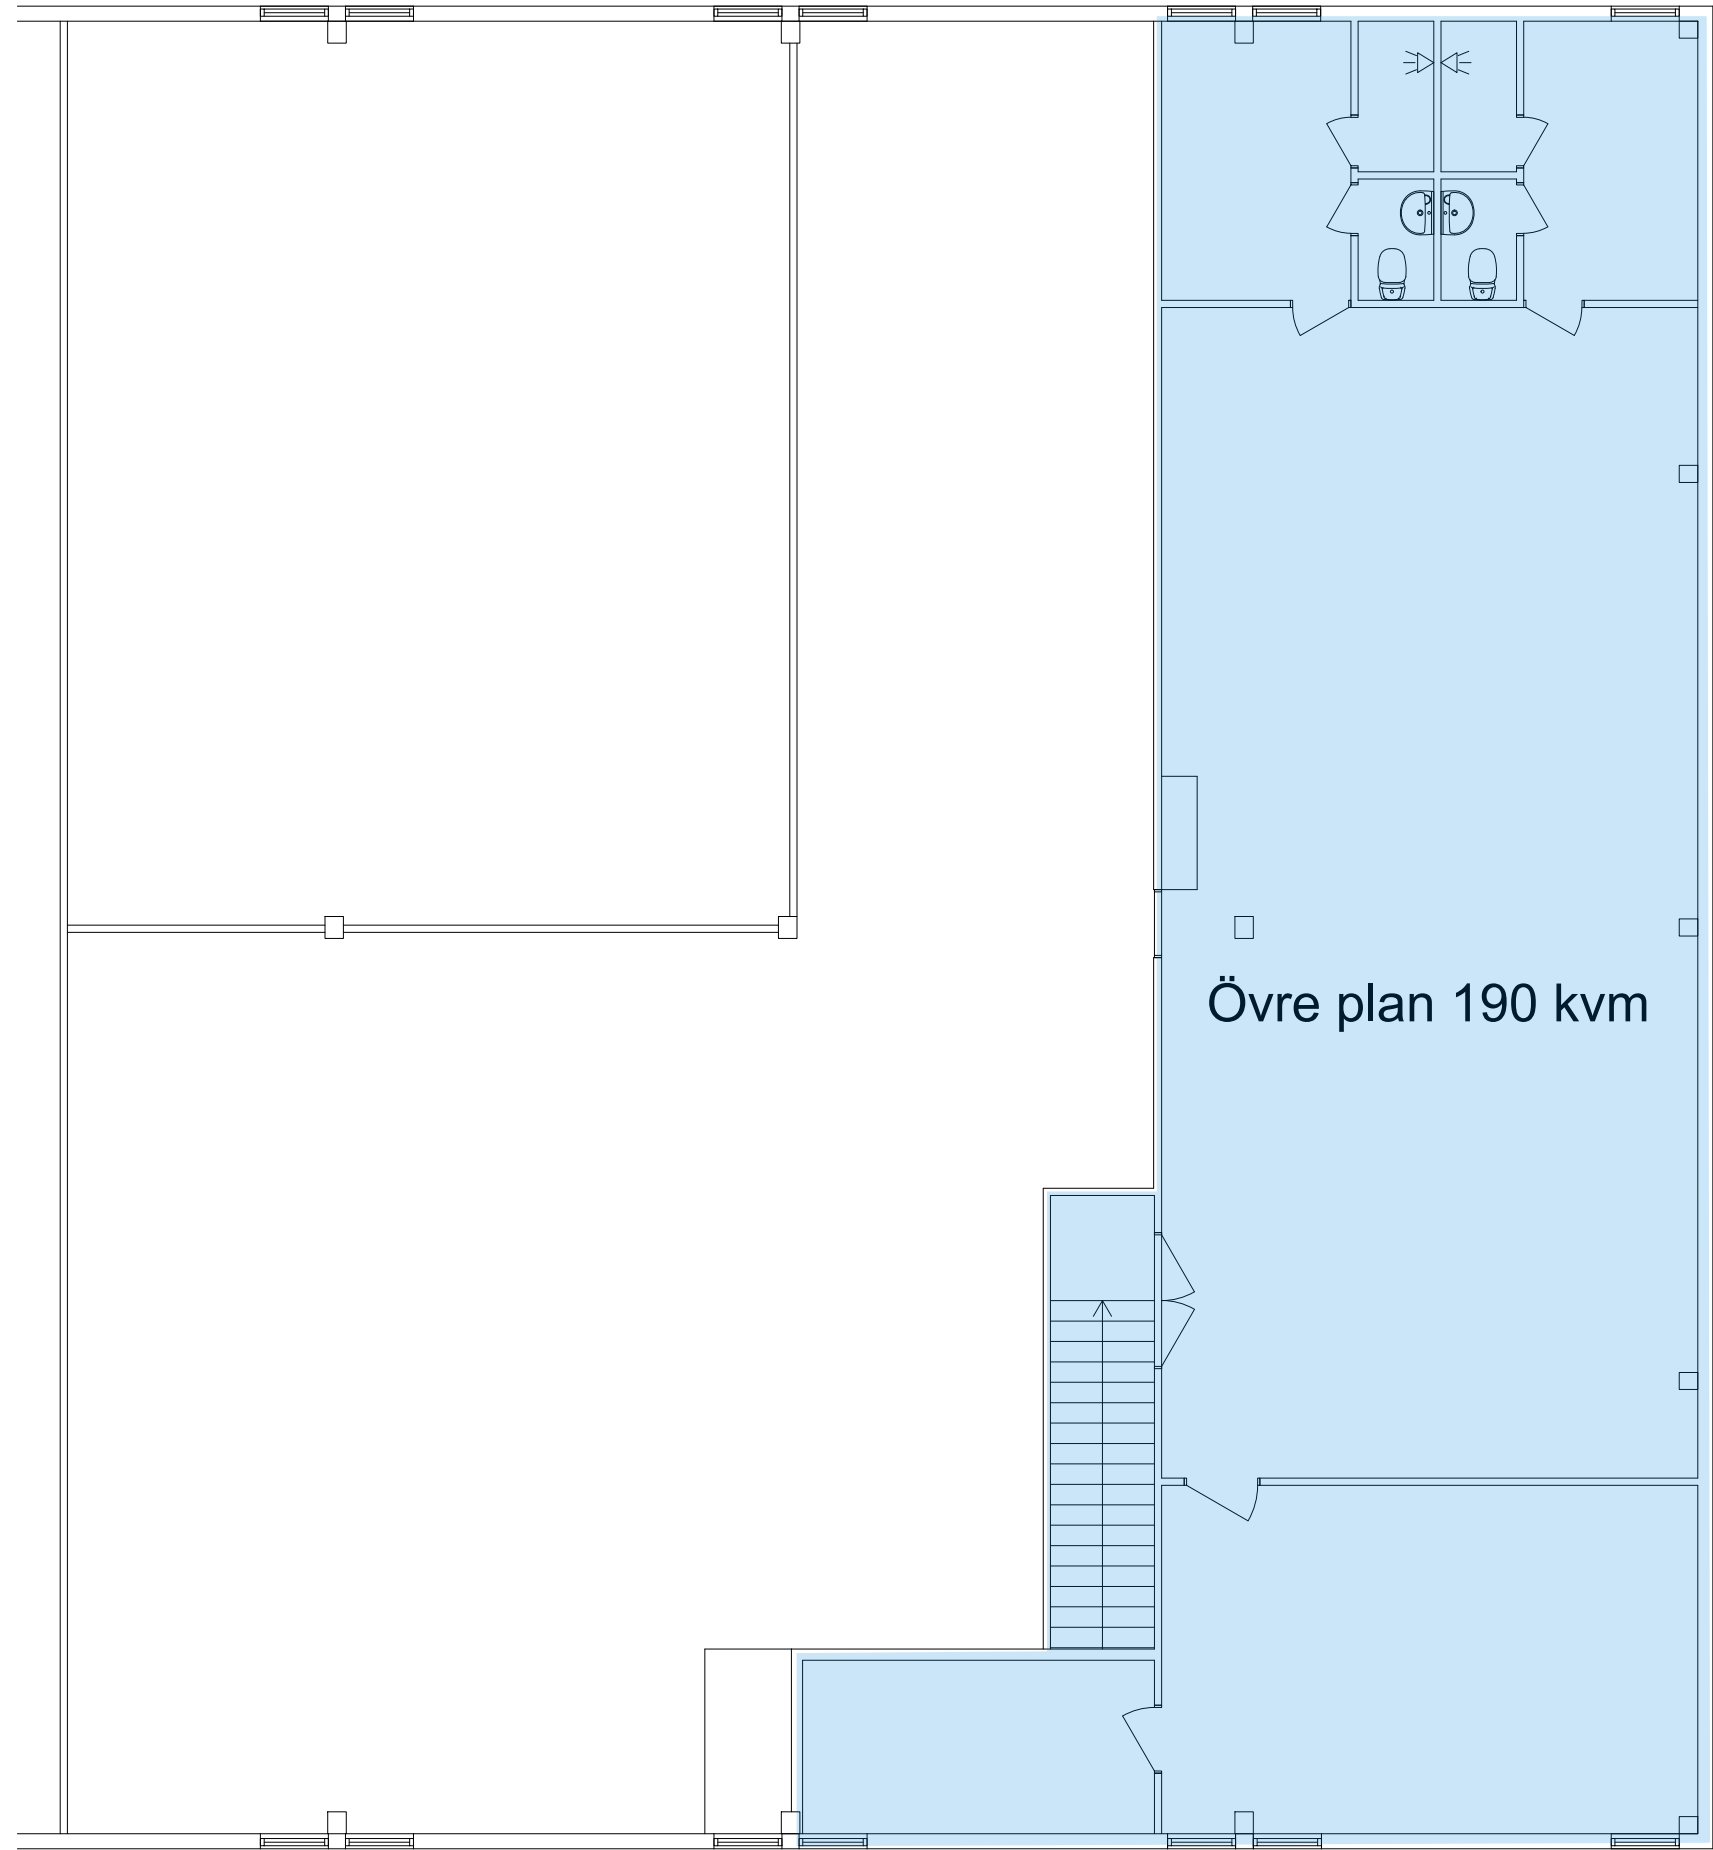

PROJEKT	KUMLA HAGE, BOTKYRKA
UPPDRAGS NR	
BESKRIVNING	LOKALRITNING PLAN +1
STATUS	UTHYRINGSRITNING
DATUM	2023-08-14
SKALA	1:50 i A1, 1:100 i A3
NUMMER	A40.1-02
RITAD AV	MJ
PROJEKT PARTNER	Mileway
Ljusslingan 26 120 31 Stockholm tel +46 (0)8 55 66 70 60 fax +46 (0)8 55 66 70 61 www.wak.se WAK WAK ARKITEKTER AB	

PLÖ: 2023-08-14 14:10 P:\MILEWAY\KUMLA HAGE\PL-ÖVDG MATTHS

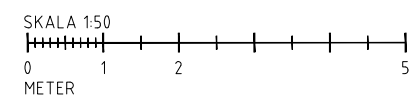

PROJEKT UPPDRAGS NR	KUMLA HAGE, BOTKYRKA
BESKRIVNING	LOKALRITNING ÖVERSIKT ENTRÉPLAN
STATUS	UTHYRNINGSRITNING
DATUM	2023-08-14
SKALA	1:100 i A1, 1:200 i A3
NUMMER	A40, 1-00
RITAD AV	MJ
PROJEKT PARTNER	
Ljusslingen 26 120 31 Stockholm tel +46 (0)8 55 66 70 60 fax +46 (0)8 55 66 70 61 www.wak.se	 WAK ARKITEKTER AB