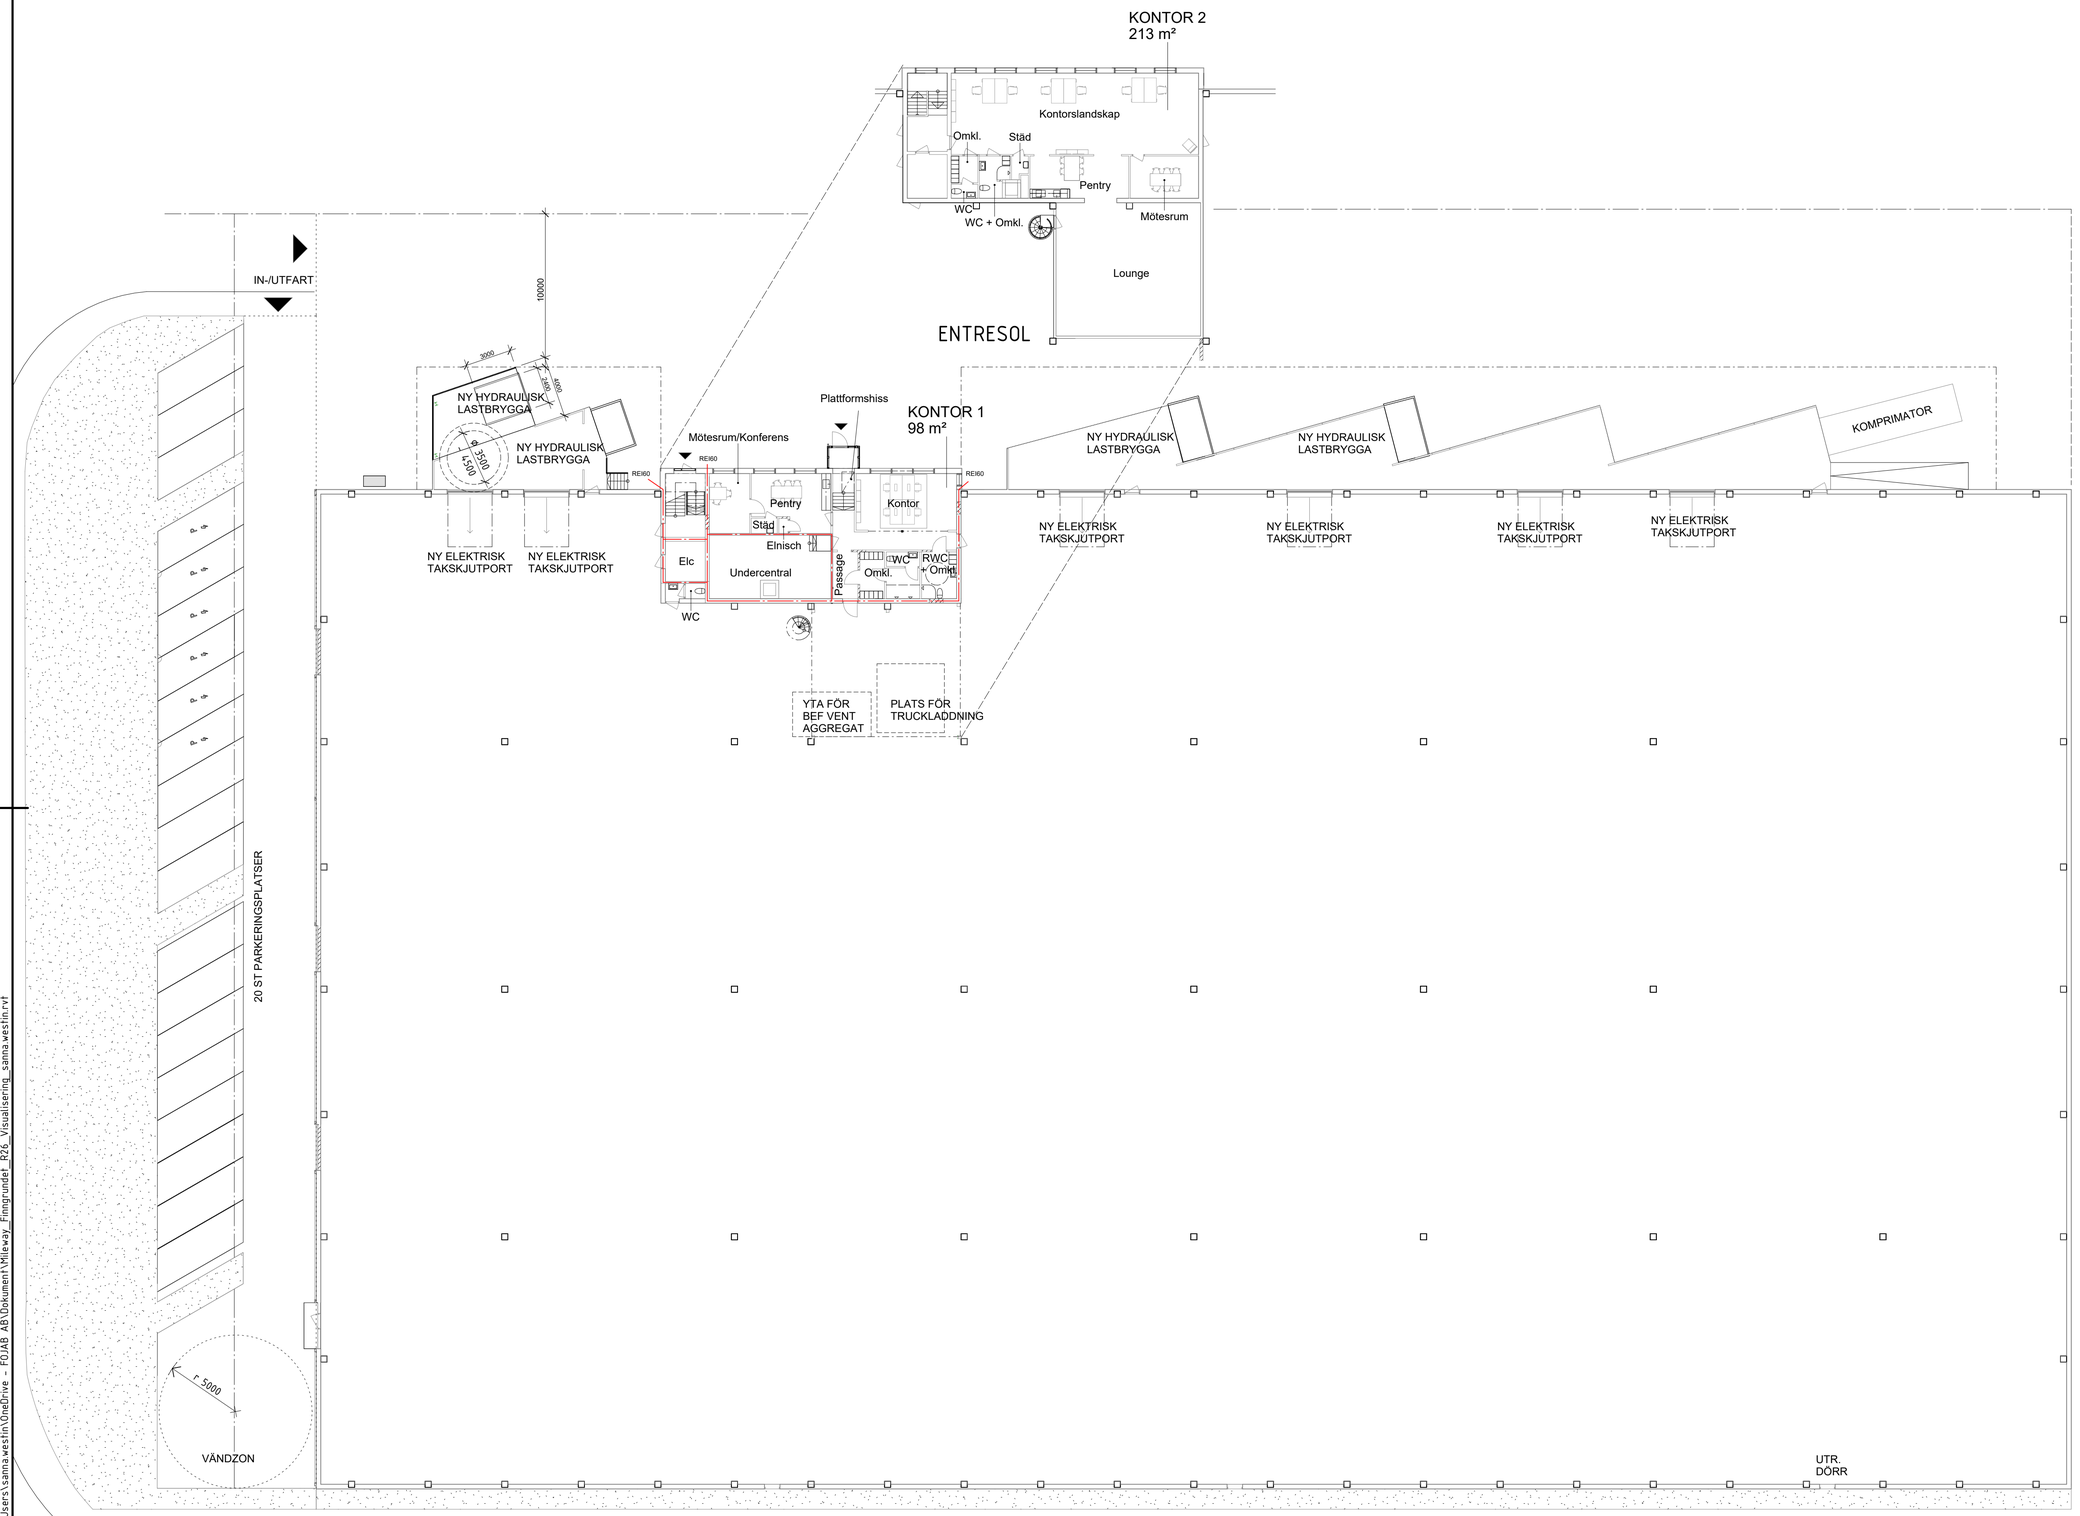


PLAN 1

0 4 8 12 16 20 m

SKALA 1:200

FÖRKLARINGAR

ALLA MÅTT ANGES I mm OM INGET ANNAT ANGES
FG +0,00 PLUSHÖJD FÄRDIGT GOgolv (m)
HANDLINGAR UPPRÄTTADE PÅ RELATIONSHANDLING
DAT. 2025-04-14.

- VÄGG RIVES
- NY VÄGG
- NY DÖRR
- DÖRR/PORT RIVES
- ENTRÉ
- BRANDCELLSGRÄNS REI60
- FASTIGHETSGRÄNS

FÖRESKRIFTER

PLAN 1
NYTT PENTRY
NYA TAKSKJUTPORTAR
NY LASTBRYGGA FÖR MOTTAGNING AV MINDRE LASTBILAR
SAMTLIGA DÖRRAR RIVS OCH ERSÄTTS MED NYA
TRAPPHUS FÖRSES MED TRAPPHISS

ENTRESOL
NYTT PENTRY
SAMTLIGA DÖRRAR RIVS OCH ERSÄTTS MED NYA
WC KOMPLETTERAS MED DUSCH

YTSAMMANSTÄLLNING

DEL 1

KONTOR 1	98 m²
LAGER 1	2563 m²
	2661 m²

DEL 2

KONTOR 2	213 m²
LAGER 2	4660 m²
	4873 m²
TOTALT	7534 m²

HÄNVISNINGAR

A-40-1-01	RIVNINGSPLAN
A-40-1-02	YTSAMMANSTÄLLNING
A-40-1-03	MÖBLERINGSPLAN

BET	ÄNDRINGEN AVSER	DATUM	SIGN

YTSAMMANSTÄLLNING

FINNGRUNDET 1
MALMÖ

FOJAB

UPPDRAG.NR	RITAD/KONSTR. AV	HANDLÄGGARE
12786,2000	SWN	SWN
DATUM	ANSVARIG	
2026-08-19	Anders Lundin	

Ombyggnad
ENTRÉPLAN + ENTRESOL
YTSAMMANSTÄLLNING

SKALA	NUMMER	BET
A1 1:200 A3 1:400	A-40-1-02	

C:\Users\sanna.westlin\OneDrive - FOJAB AB\Dokument\Miteway_Fingrundet_P26_Visualisering_sanna.westlin.rvt
2026-10-19 09:12:30