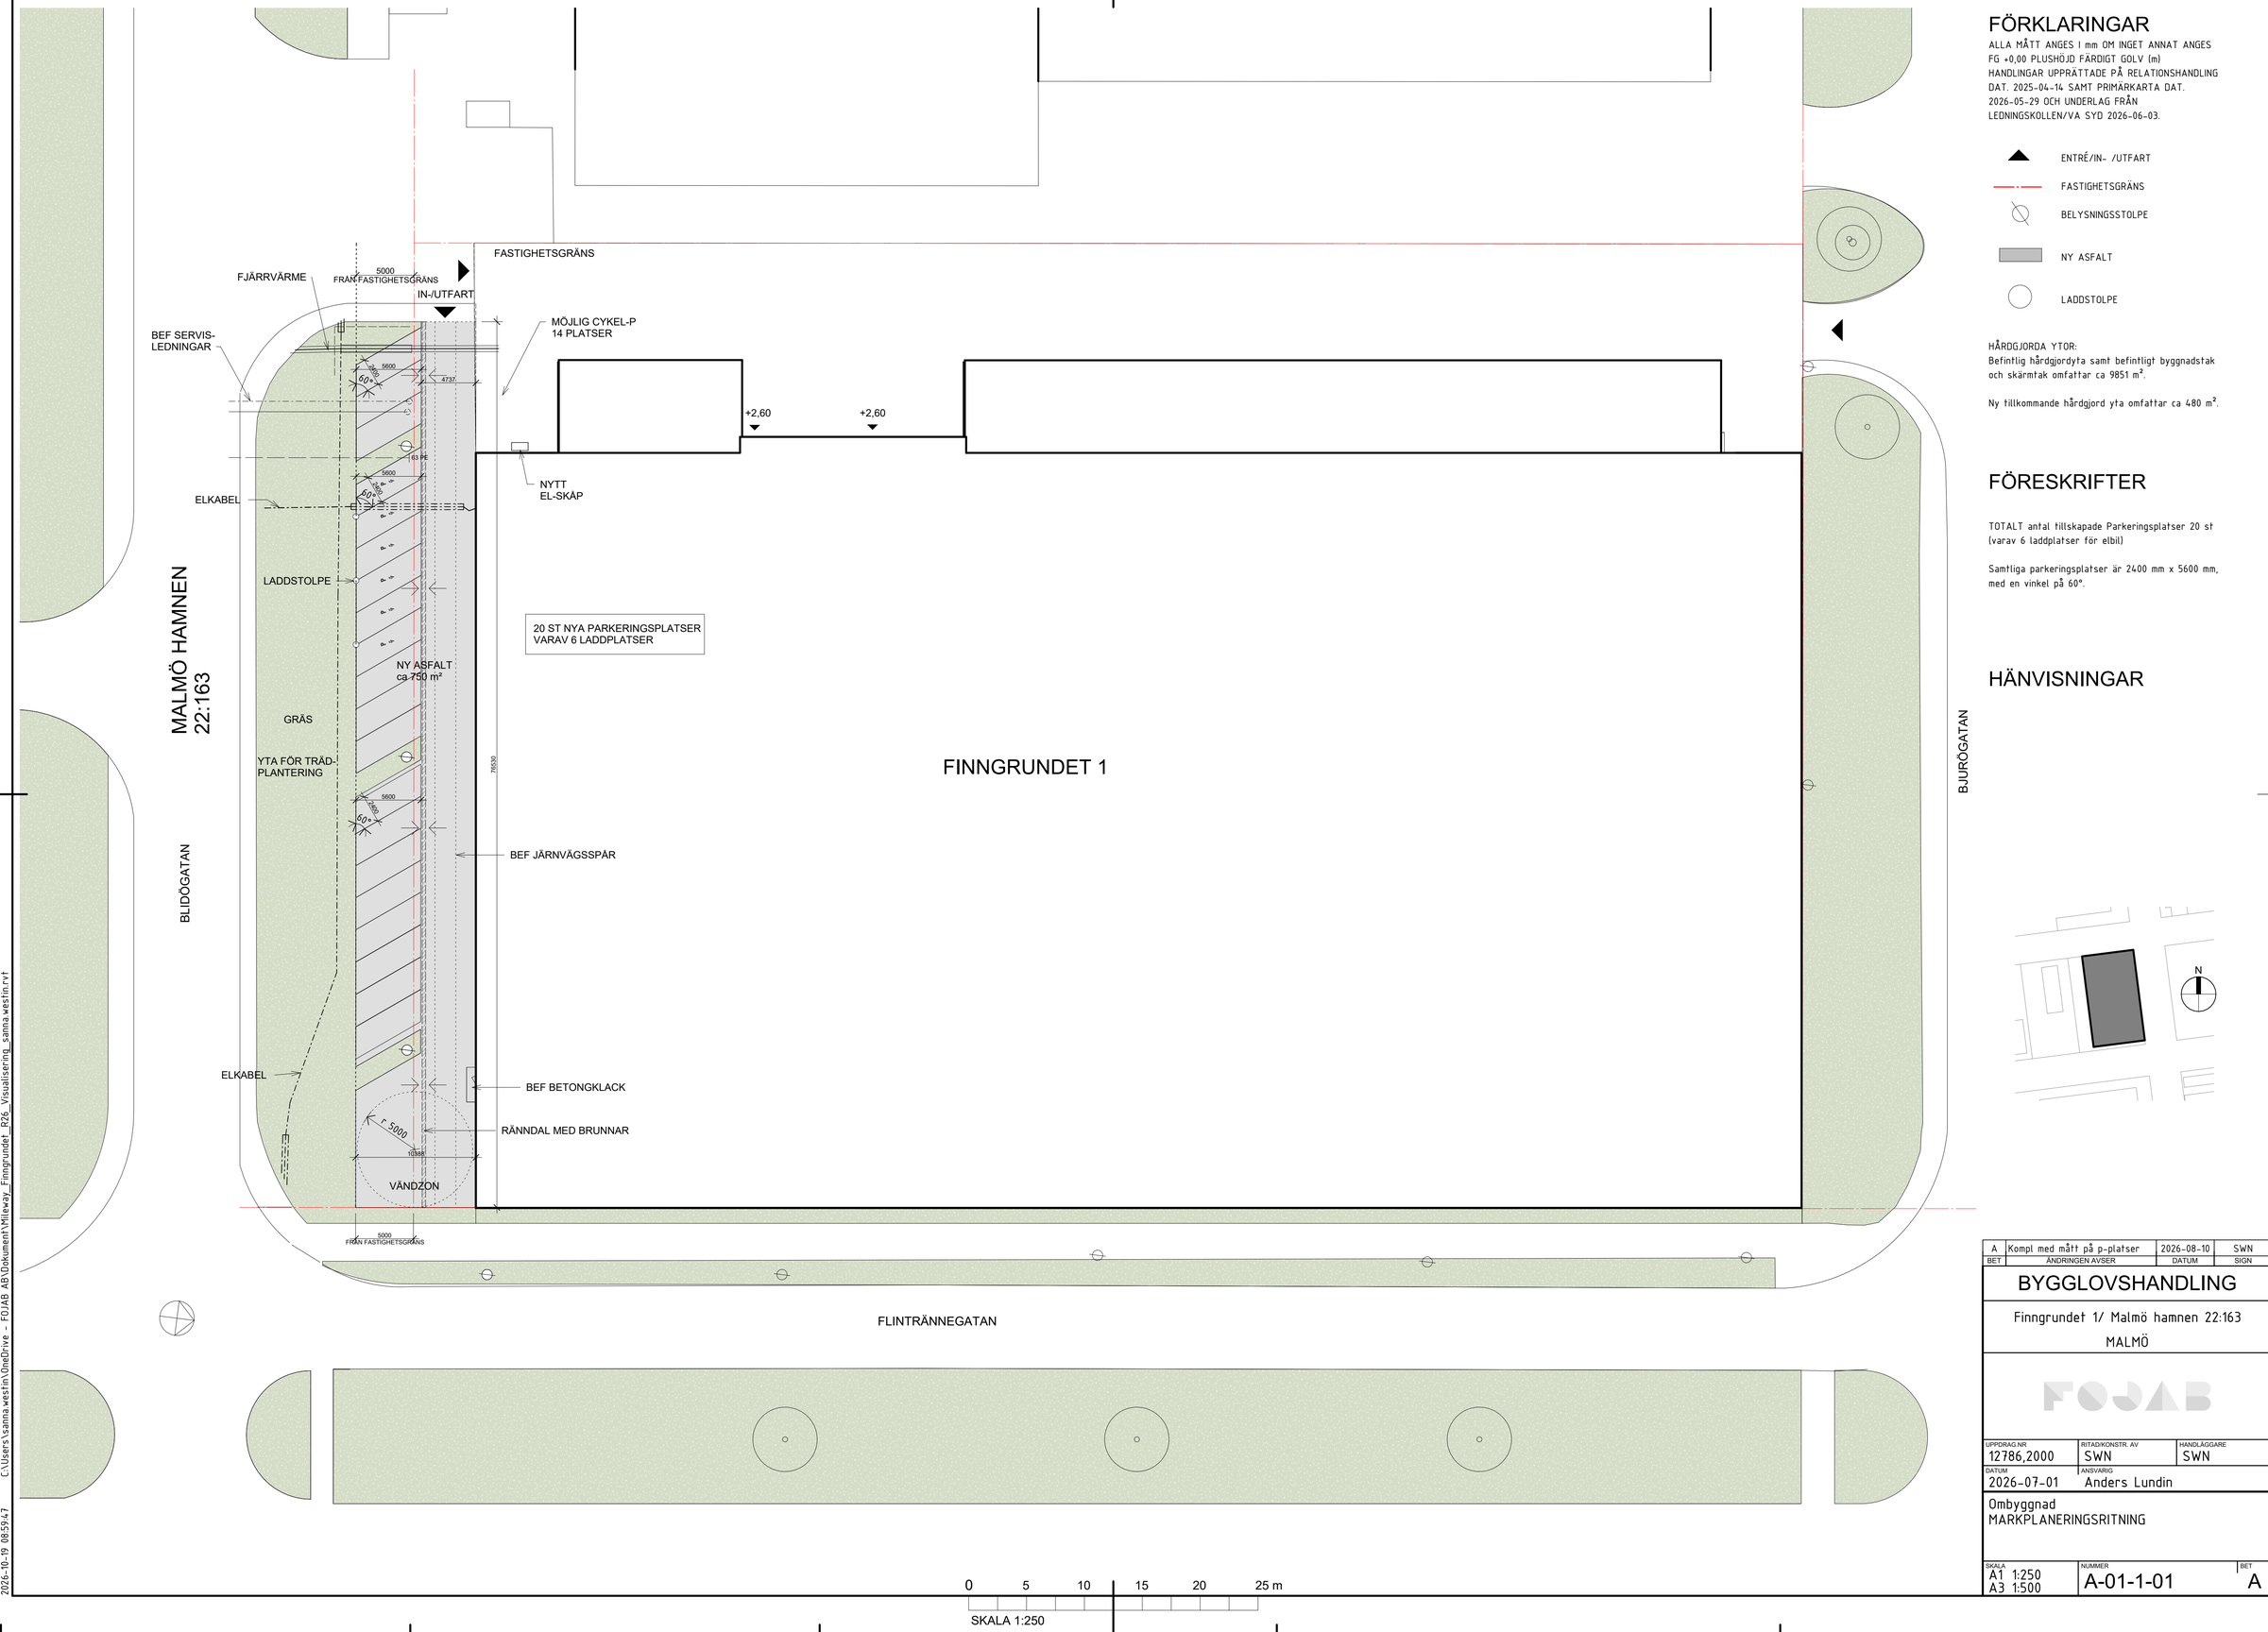



## FÖRKLARINGAR

ALLA MÅTT ANGES I mm OM INGET ANNAT ANGES
FG +0,00 PLUSHÖJD FÄRDIGT GOLV (m)
HANDLINGAR UPPRÄTTADE PÅ RELATIONSHANDLING
DAT. 2025-04-14 SAMT PRIMÄRKARTA DAT.
2026-05-29 OCH UNDERLAG FRÅN
LEDNINGSKOLLEN/VA SYD 2026-06-03.

- ENTRÉ/IN- /UTFART
- FASTIGHETSGRÄNS
- BELYSNINGSSTOLPE
- NY ASFALT
- LADDSTOLPE

HÅRDGJORDA YTOR:
Befintlig hårdgjordyta samt befintligt byggnadstak och skärmtak omfattar ca 9851 m².

Ny tillkommande hårdgjord yta omfattar ca 480 m².

## FÖRESKRIFTER

TOTALT antal tillskapade Parkeringsplatser 20 st (varav 6 laddplatser för elbil)

Samtliga parkeringsplatser är 2400 mm x 5600 mm, med en vinkel på 60°.

## HÄNVISNINGAR




| BET | ÄNDRINGEN AVSER | DATUM | SIGN |
|---|---|---|---|
| A | Kompl med mått på p-platser | 2026-08-10 | SWN |

# BYGGLOVSHANDLING

Finngrundet 1/ Malmö hamnen 22:163
MALMÖ

FOJAB

| UPPDRAG.NR | RITADIKONSTR. AV | HANDLÄGGARE |
|---|---|---|
| 12786,2000 | SWN | SWN |
| DATUM | ANSVARIG | |
| 2026-07-01 | Anders Lundin | |

Ombyggnad
MARKPLANERINGSRITNING

| SKALA | NUMMER | BET |
|---|---|---|
| A1 1:250<br>A3 1:500 | A-01-1-01 | A |

2026-10-19 08:59:47 C:\Users\sanna.westin\OneDrive - FOJAB AB\Dokument\Milewix_Finngrundet_R26_Visualisering_sanna.westin.rvt