



SALTMOSSEN 3, BOTKYRKA

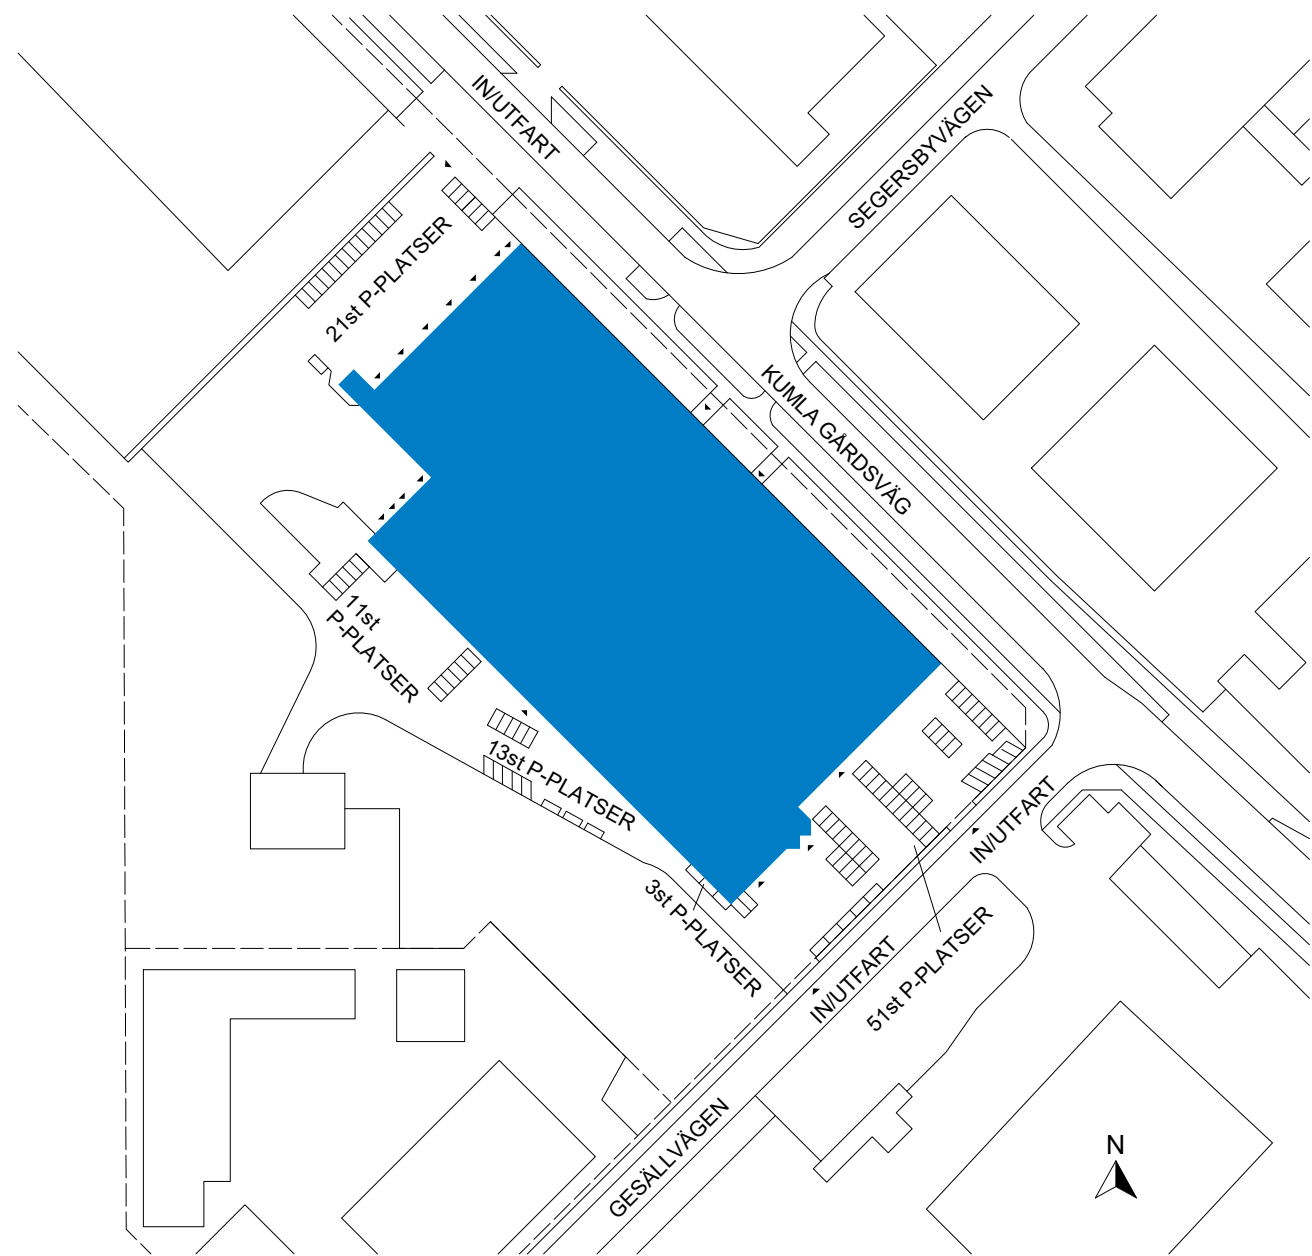

SALTMOSSEN 3, BOTKYRKA

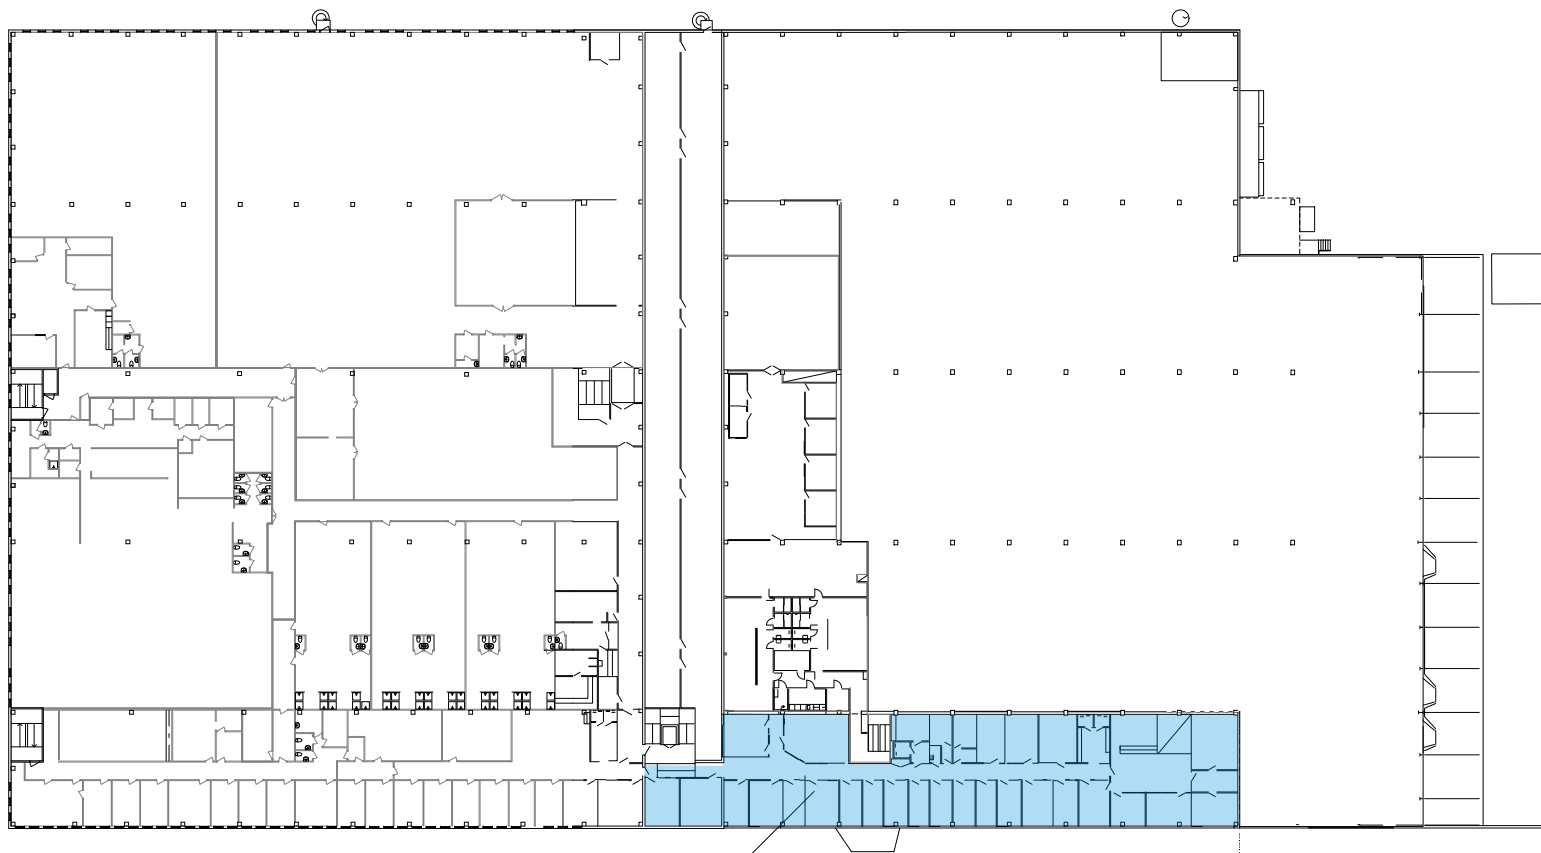

Unit 3 - 645 kvm

För parkering och omkringliggande ytor se
situationsplan.

- UTHYRT
- KOMMUNIKATION/TEKNIK
- ENTRÉ/INLASTNING
- TH TAKHÖJD

Planer är principiella och exakt area
säkerställs i senare skede.