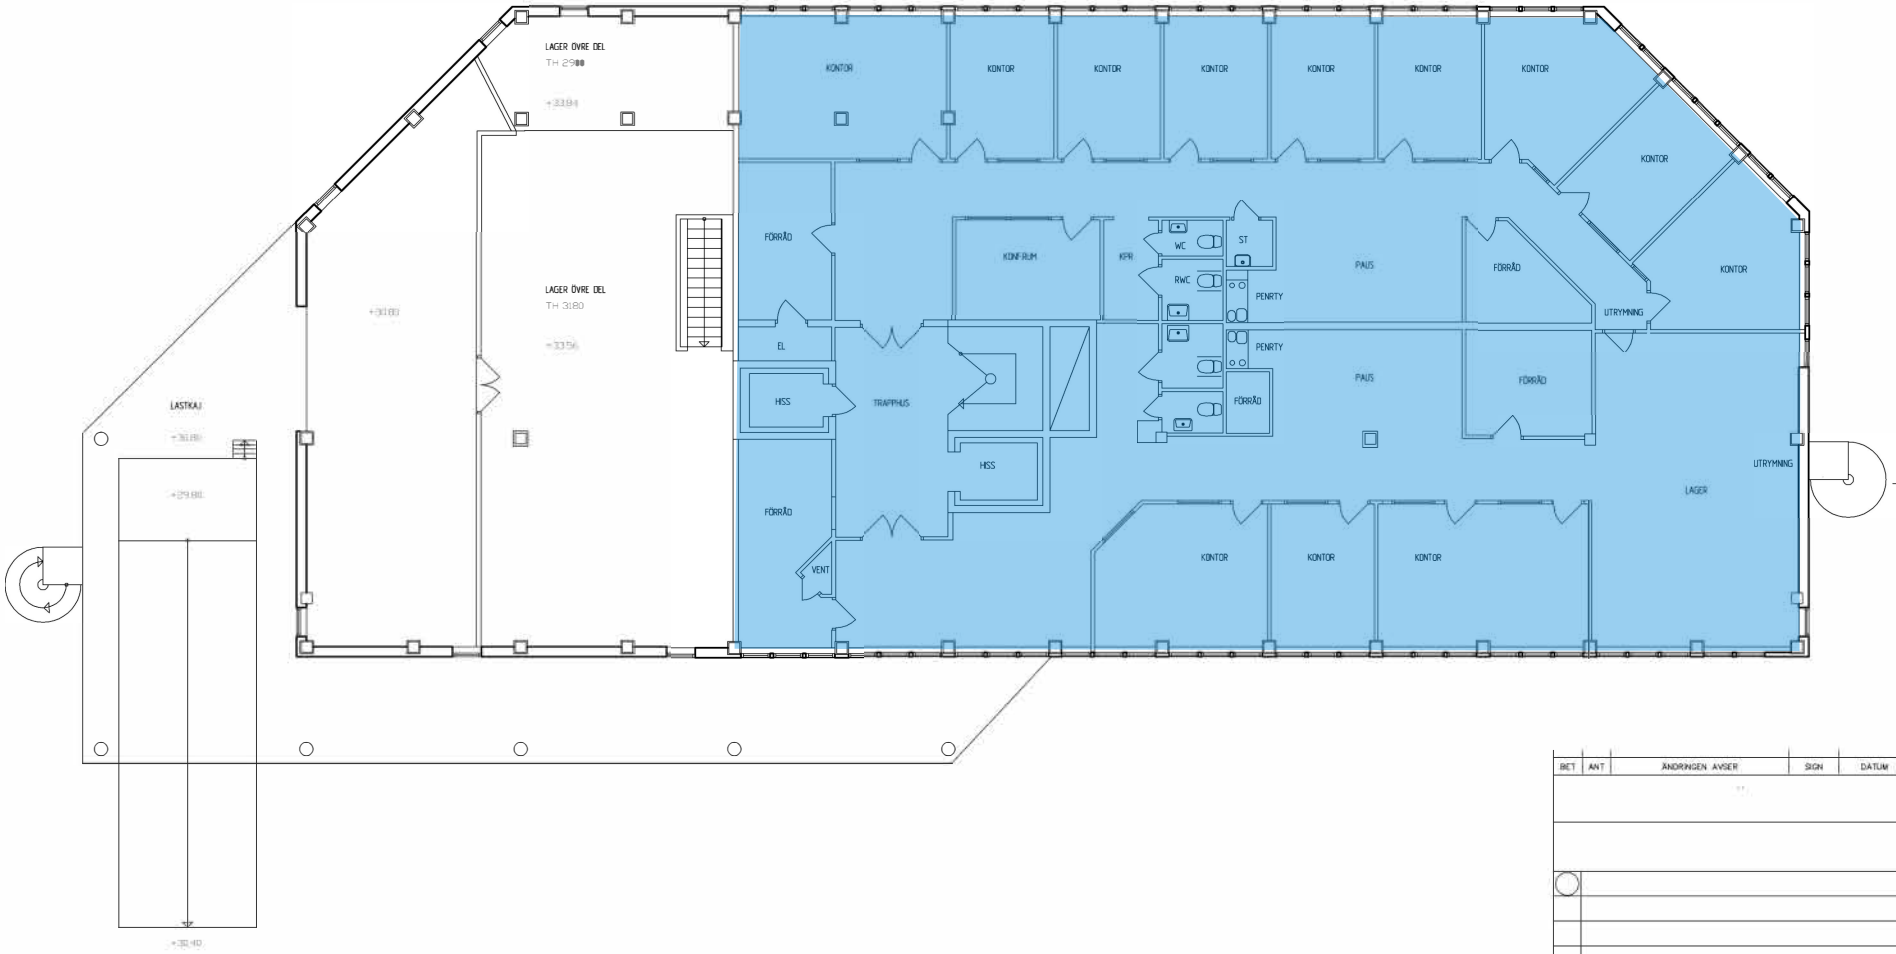

BET	ANT	ÄNDRINGEN AVSER	SIGN	DATUM

UPPDRAG NR

MS

DATUM
2007-05-20

ANSVARIG

VEDDESTA 2:66, JÄRFÄLLA

PLAN 2, VÅN 1 TR

SKALA
1:200 (A4)

NUMMER
A30 01:201

BET

REF:

LAGER:

PLO