


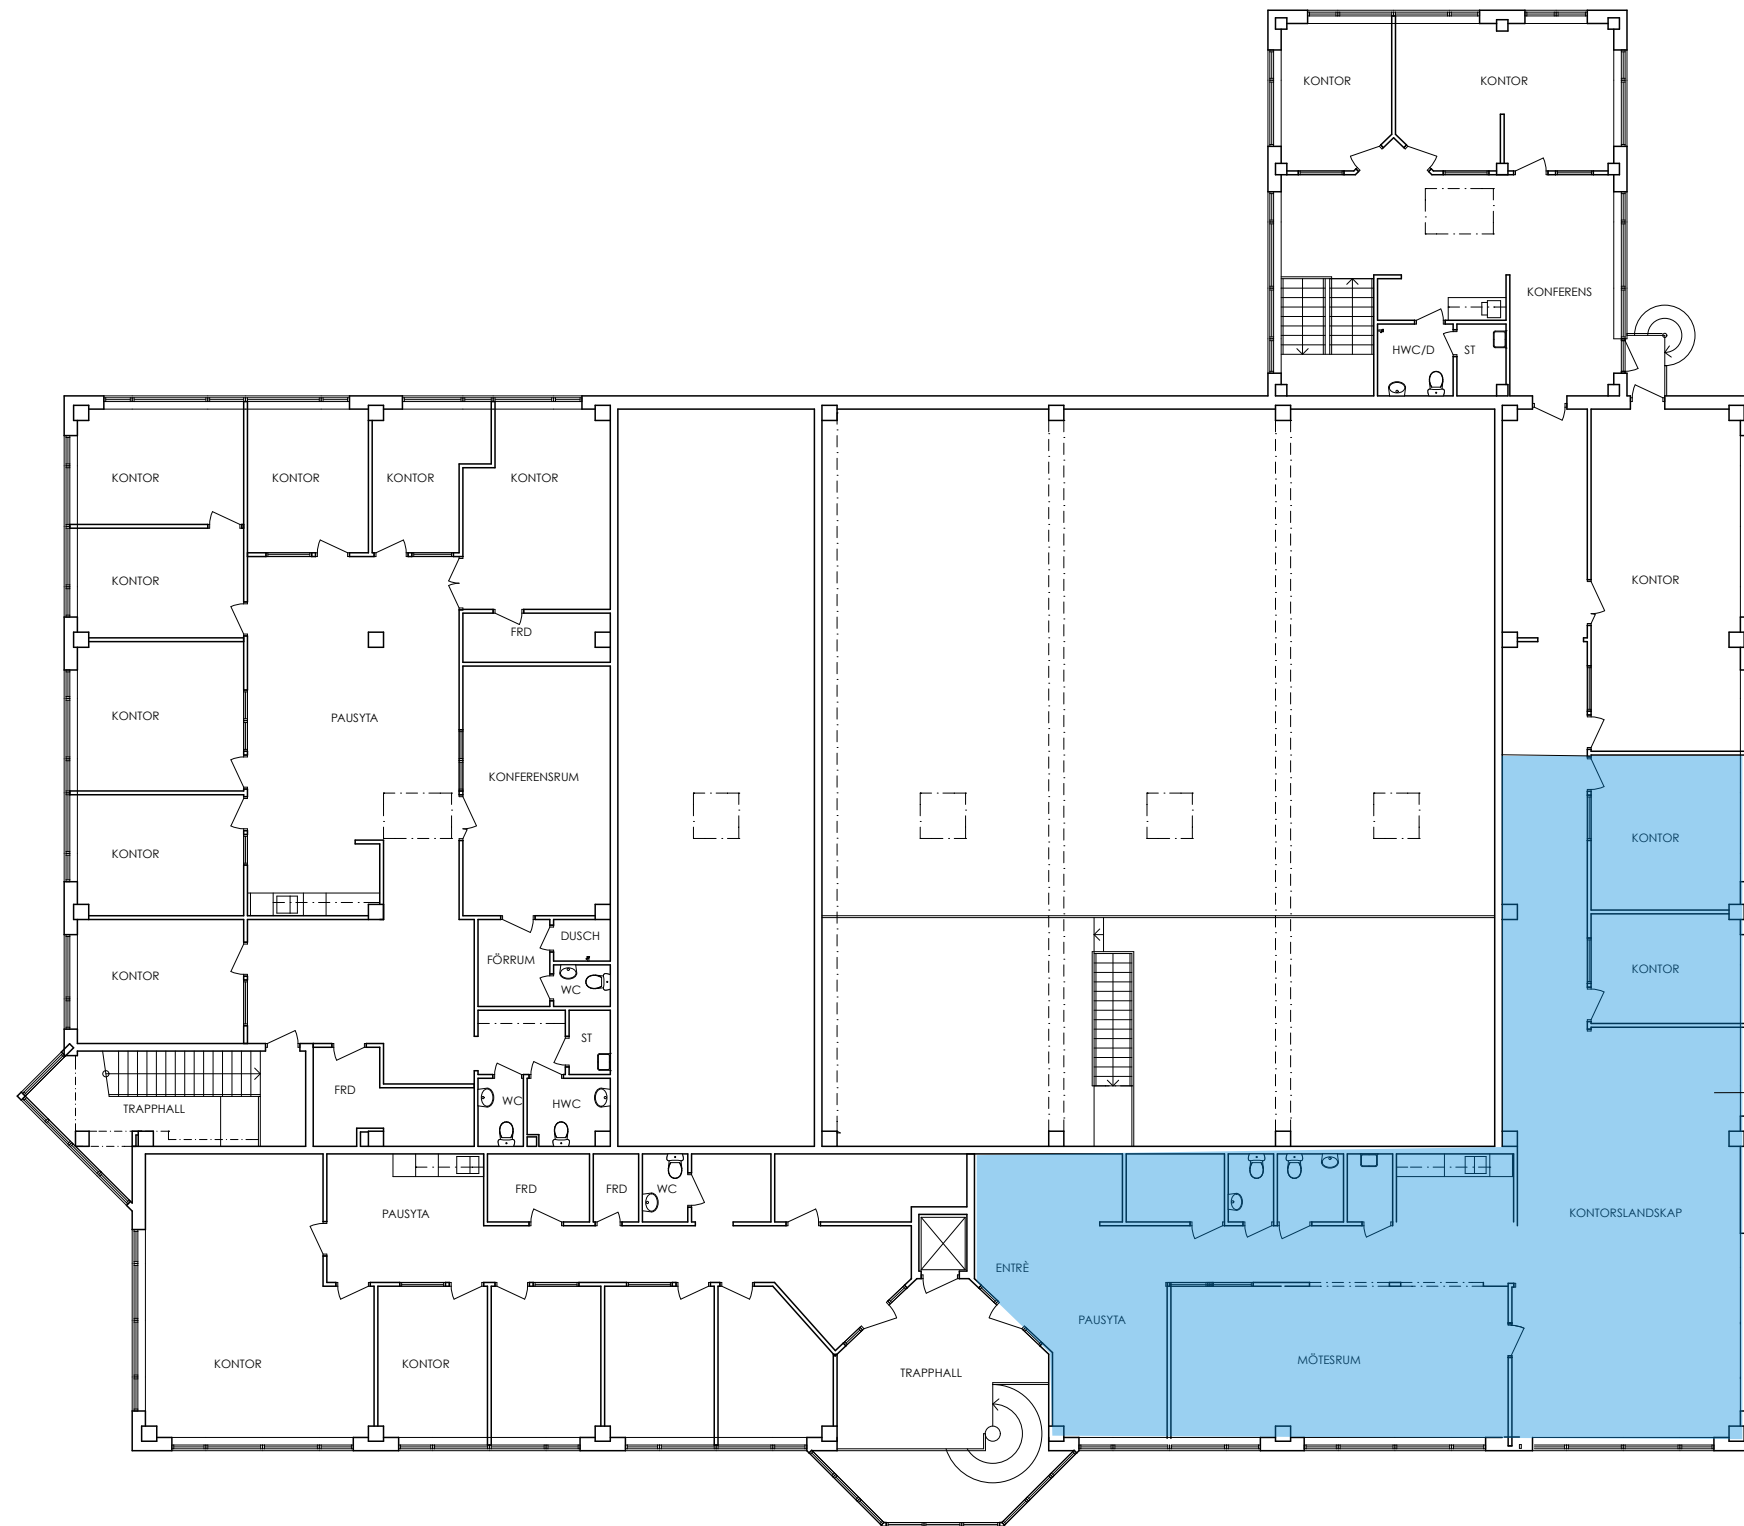

Unit 3 - 220 kvm



RELATIONSRTNING

rev avser datum sign

PLAN 2 SKALA 1:100

arb nr ritn nr rev