



FRÄSEN 22-23, LÄNNA

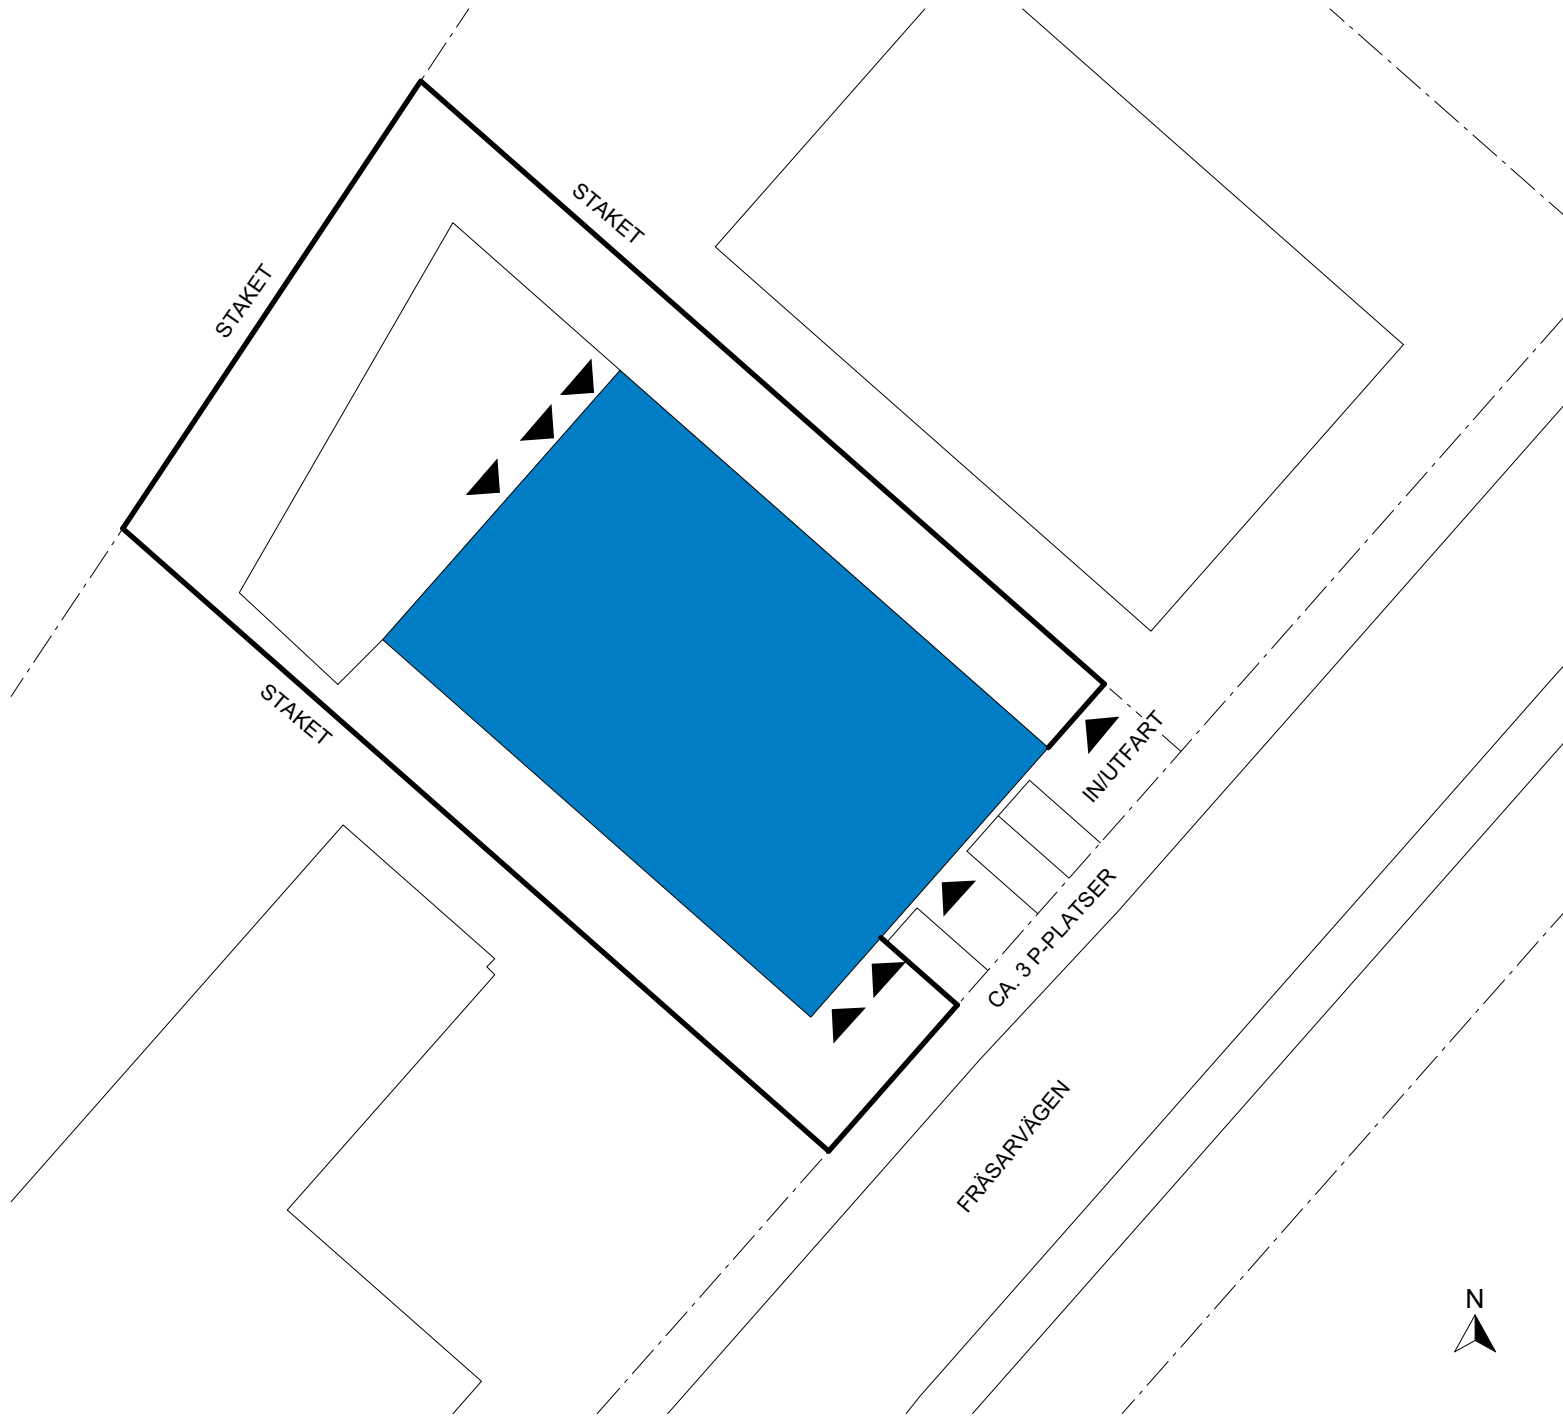

FRÄSEN 22-23, LÄNNA

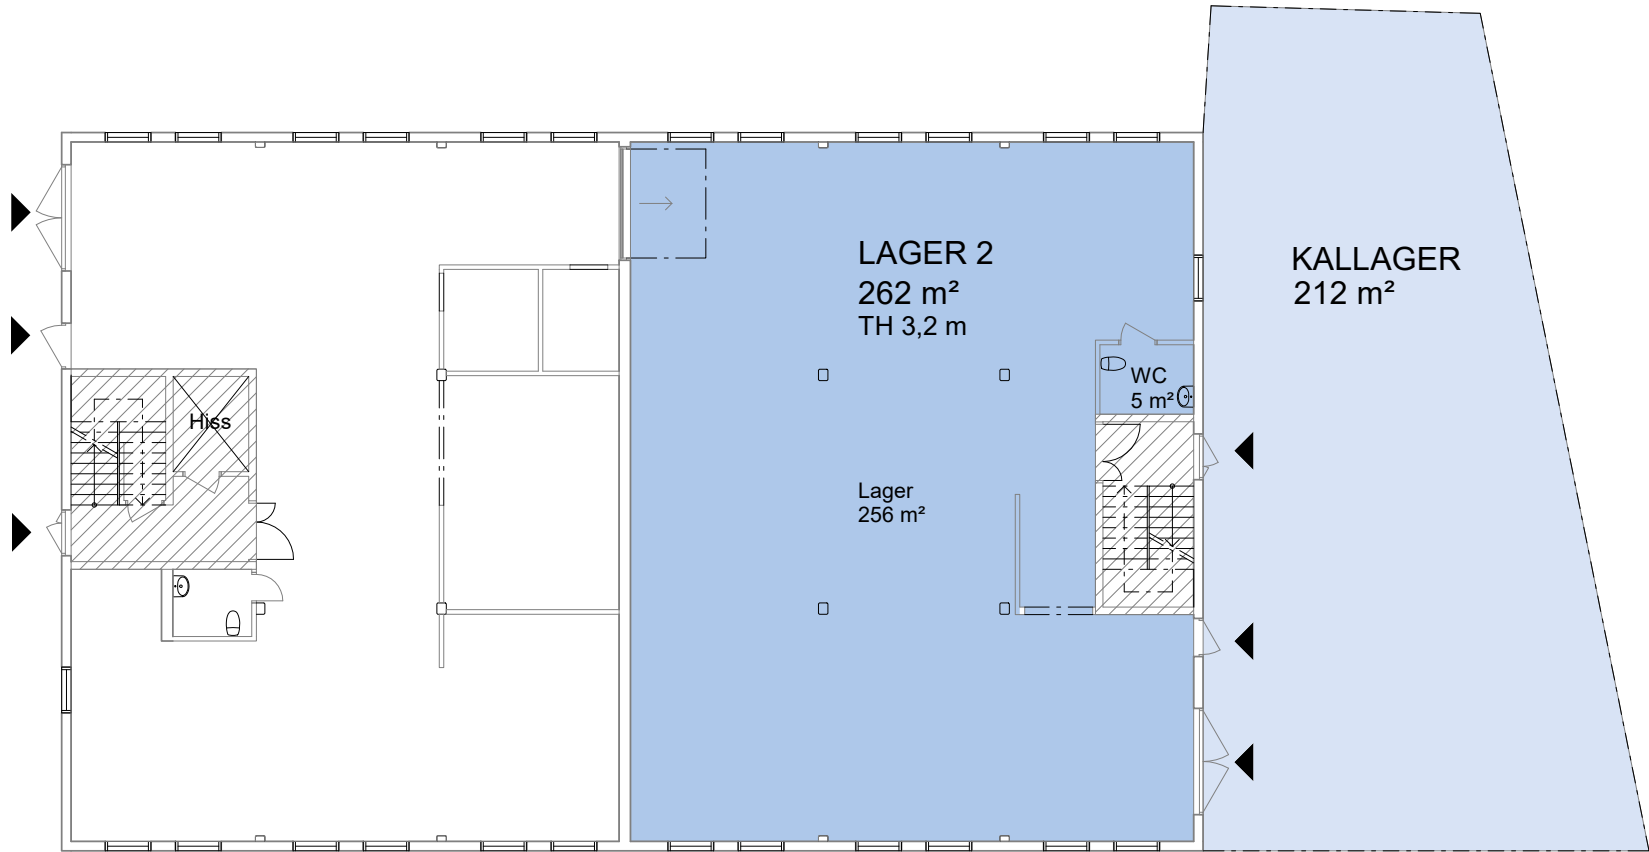

LEDIGA YTOR BOTTENPLAN


LAGER 2	262 m ₂
KALLAGER	212 m ₂
TOTALT	474m ²

- UTHYRT
- KOMMUNIKATION/TEKNIK
- ENTRÉ/INLASTNING
- TH

TAKHÖJD

Planer är principiella och exakt area
säkerställs i senare skede.

FRÄSEN 22-23, LÄNNA

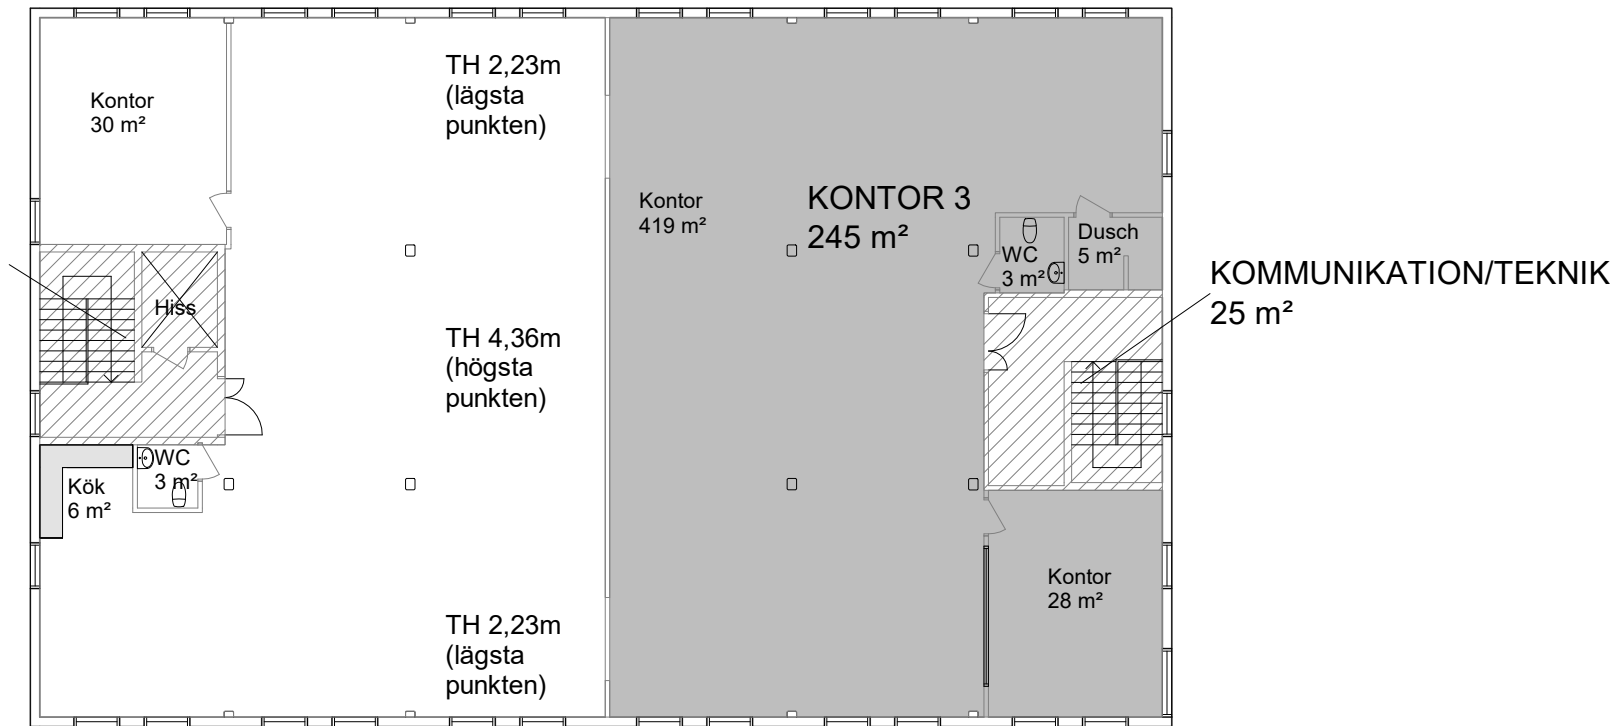

LEDIGA YTOR PLAN 2

KONTOR 3 245 m²

För parkering och omkringliggande ytor se
situationsplan.

- UTHYRT
- KOMMUNIKATION/TEKNIK
- ENTRÉ/INLASTNING
- TH TAKHÖJD

Planer är principiella och exakt area
säkerställs i senare skede.