



FLAHULT 21:50, JÖNKÖPING

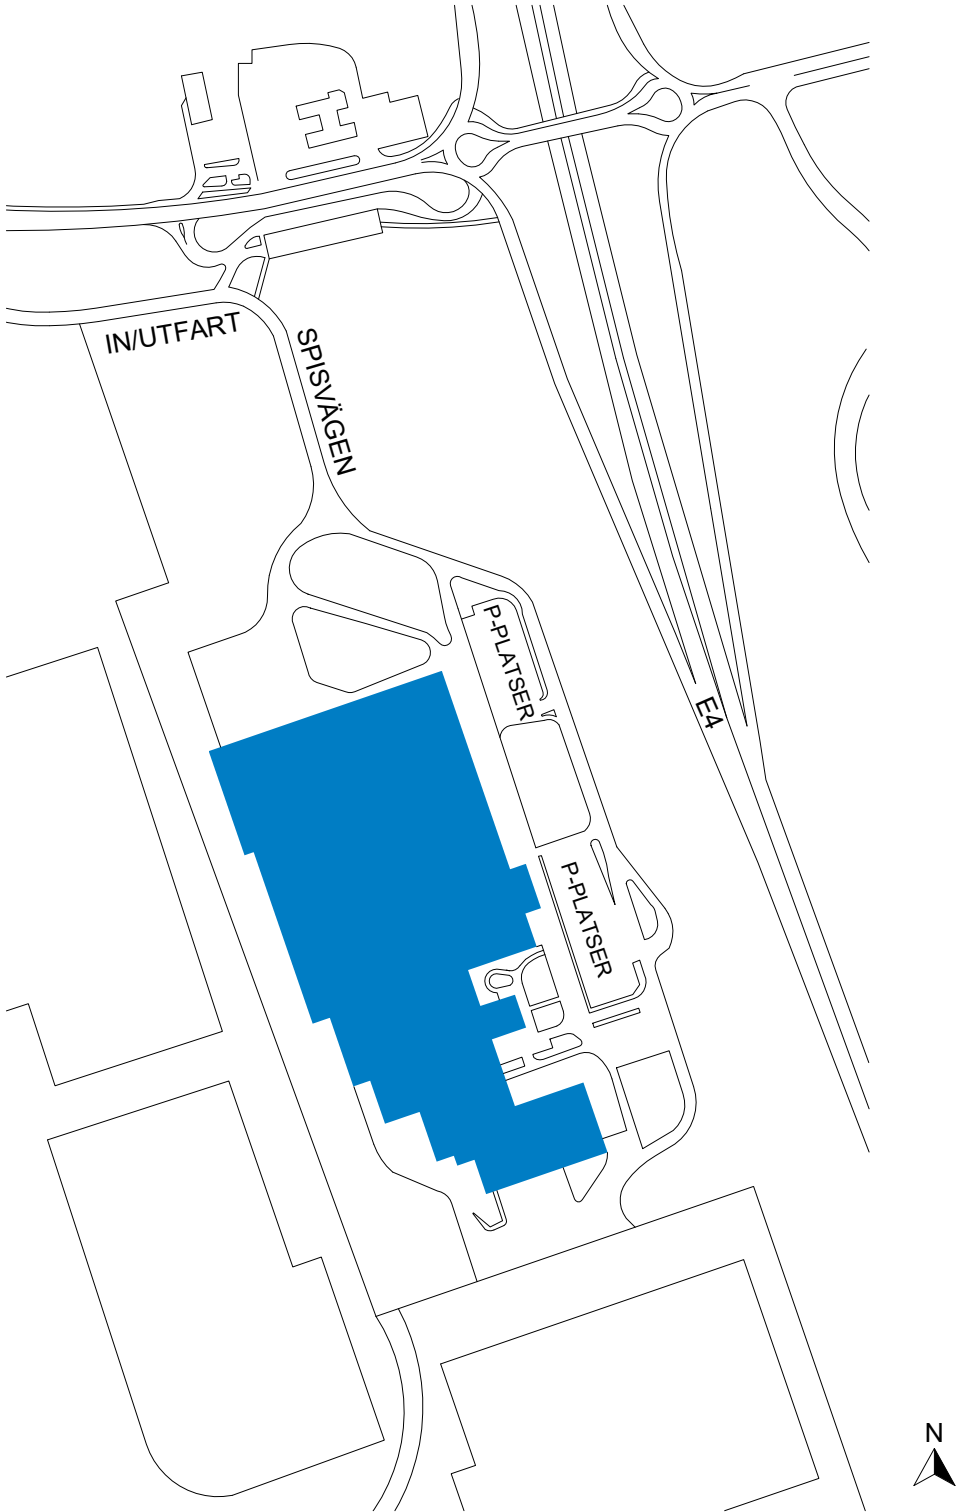

FLAHULT 21:50, JÖNKÖPING

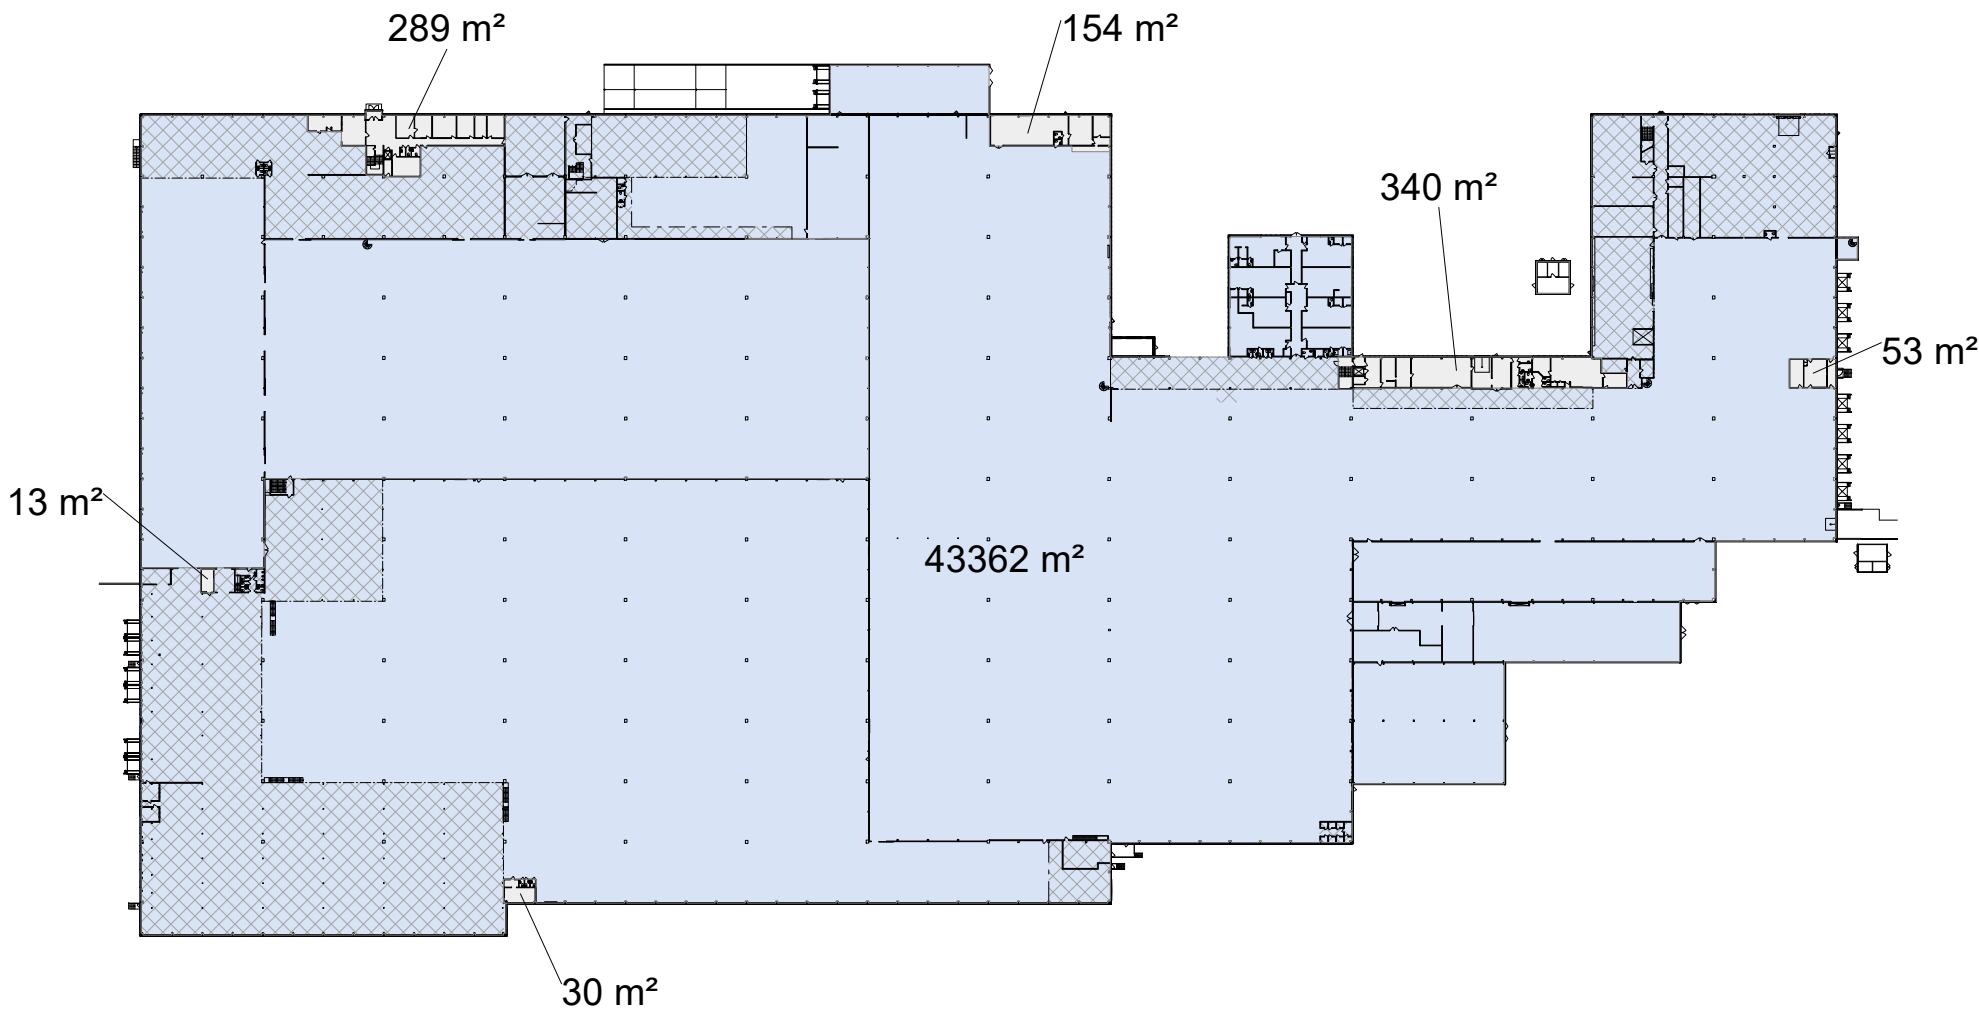

ÖVERSIKT HELA BYGGNADEN (LOA)

LAGERYTA (BLÅ KULÖR BOTTENPLAN)	43 362 m ²
(VARAV LAGERYTA UNDER MEZZANINE (BLÅ SKRAFFERAD BOTTENPLAN))	(8 115 m ²)
LAGERYTA PÅ MEZZANINE (BLÅ KULÖR PLAN 1)	3 207 m ²
PERSONAL/KONTOR BOTTENPLAN (GRÅ)	879 m ²
PERSONAL/KONTOR PLAN 1 (GRÅ)	5 620 m ²
TOTALT	53 068 m ²

För parkering och omkringliggande ytor se
situationsplan.


- LAGERYTA UNDER MEZZANINE
- UTHYRT
- KOMMUNIKATION/TEKNIK

ENTRÉ/INLASTNING

TH TAKHÖJD

Planer är principiella och exakt area
säkerställs i senare skede.

FLAHULT 21:50, JÖNKÖPING

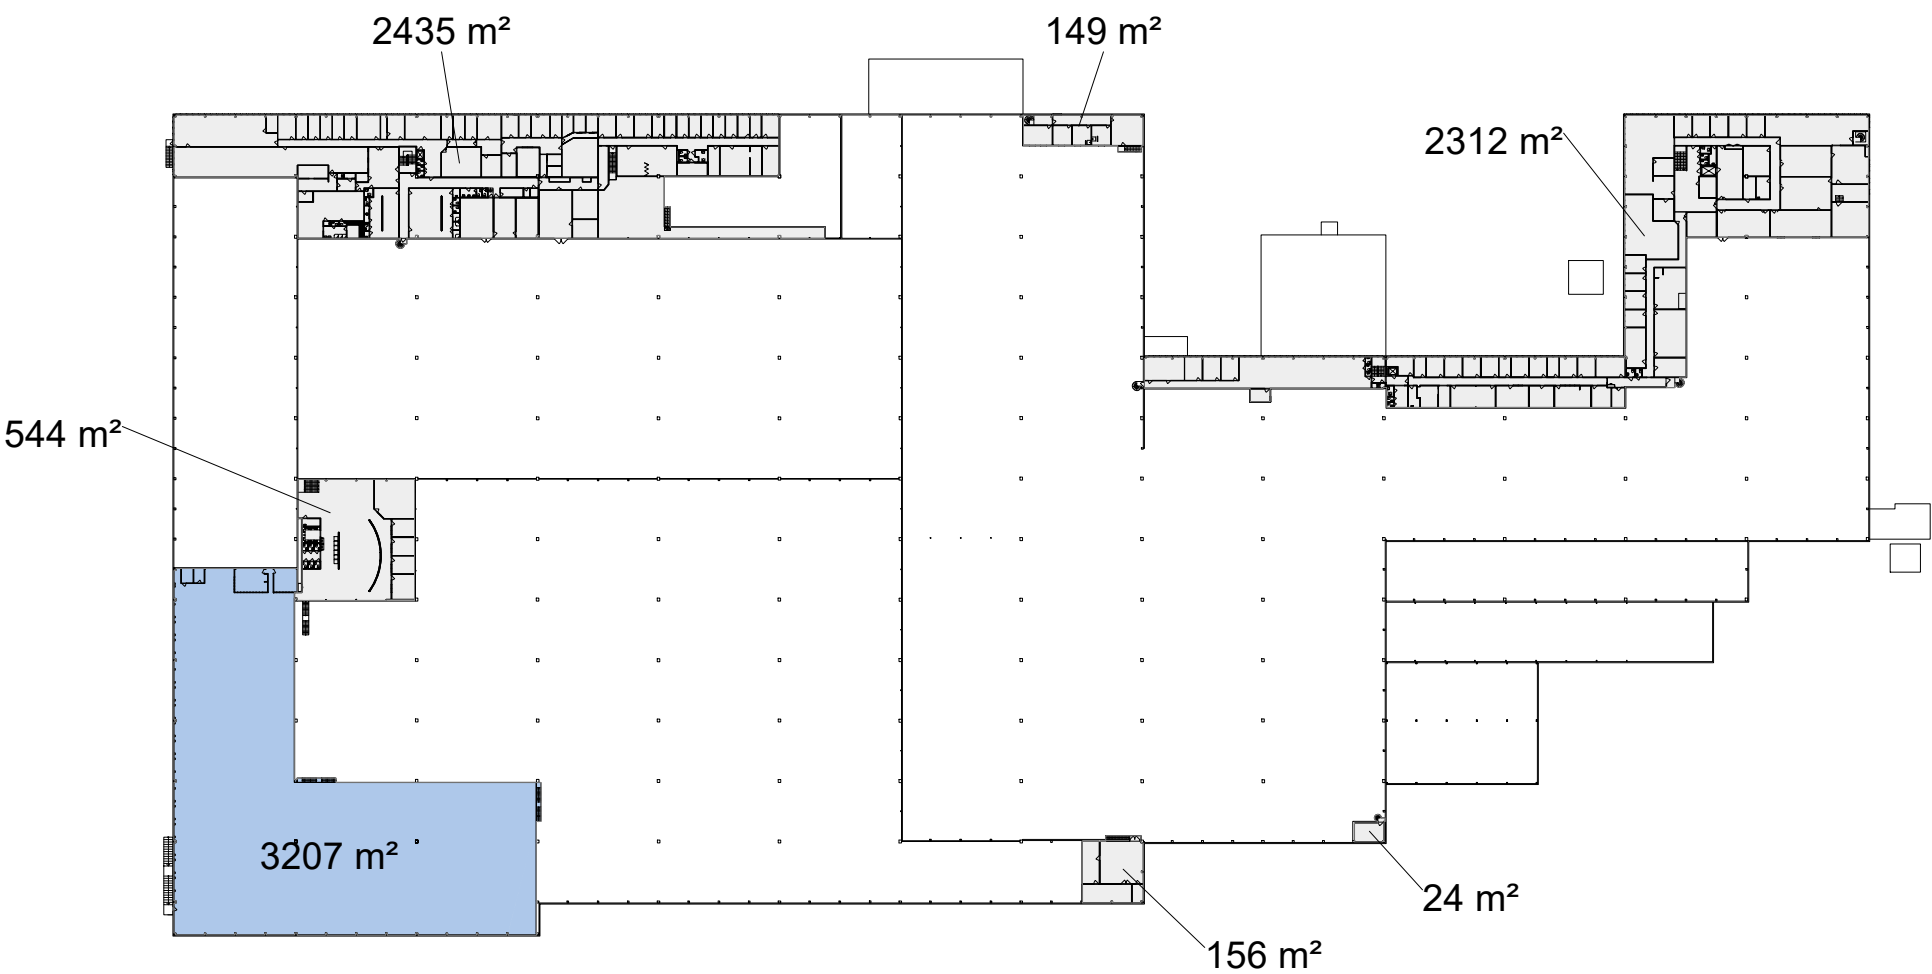


För parkering och omkringliggande ytor se
situationsplan.

- UTHYRT
- KOMMUNIKATION/TEKNIK
- ENTRÉ/INLASTNING
- TH TAKHÖJD


Planer är principiella och exakt area
säkerställs i senare skede.



HELA PLAN 1 INGEN INDELNING

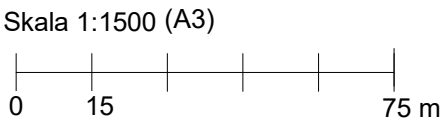

FLAHULT 21:50, JÖNKÖPING

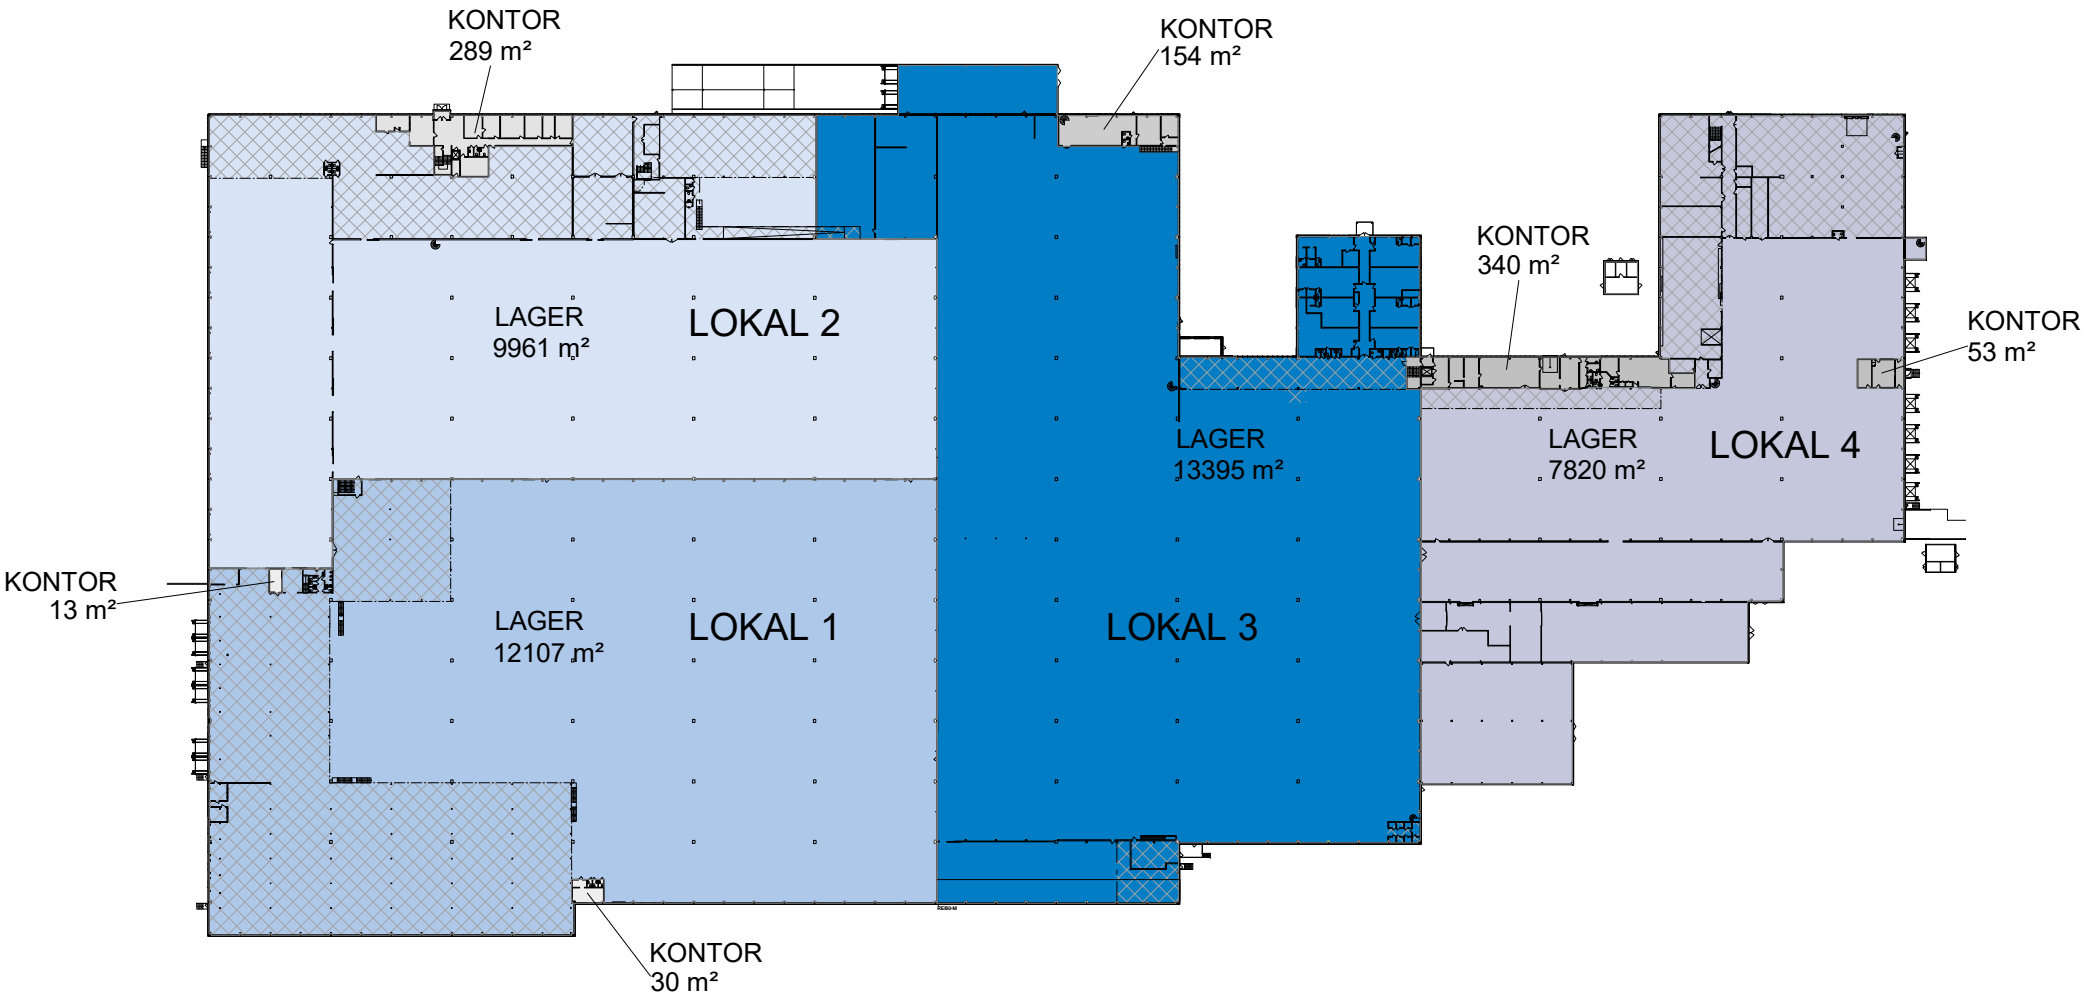

ÖVERSIKT HELA BYGGNADEN (LOA)

LOKAL 1		
BOTTENPLAN	LAGER	12 107 m ²
	(VARAV LAGERYTA UNDER MEZZANINE)	(3760 m ²)
BOTTENPLAN	KONTOR	43 m ²
PLAN 1	LAGER	3 207 m ²
PLAN 1	KONTOR	544 m ²
TOTALT		15 901 m²
LOKAL 2		
BOTTENPLAN	LAGER	9 961 m ²
	(VARAV LAGERYTA UNDER MEZZANINE)	(2144 m ²)
BOTTENPLAN	KONTOR	289 m ²
PLAN 1	KONTOR	2 435 m ²
TOTALT		12 685 m²

LOKAL 3		
BOTTENPLAN	LAGER	13 395 m ²
	(VARAV LAGERYTA UNDER MEZZANINE)	(502 m ²)
BOTTENPLAN	KONTOR	154 m ²
PLAN 1	KONTOR	329 m ²
TOTALT		13 878 m²

LOKAL 4		
BOTTENPLAN	LAGER	7 820 m ²
	(VARAV LAGERYTA UNDER MEZZANINE)	(1708 m ²)
BOTTENPLAN	KONTOR	393 m ²
PLAN 1	KONTOR	2 312 m ²
TOTALT		10 525 m²

TOTALT HELA BYGGNADEN: 52 989 m²

SAMMANSTÄLLNING BOTTENPLAN

LOKAL 1	12 150 m ²
LOKAL 2	10 250 m ²
LOKAL 3	13 549 m ²
LOKAL 4	8 213 m ²
TOTALT	44 162 m ²

ÖVRIGA YTOR


För parkering och omkringliggande ytor se situationsplan.

-  LAGERYTA UNDER MEZZANINE
-  UTHYRT
-  KOMMUNIKATION/TEKNIK
-  ENTRÉ/INLASTNING
- TH TAKHÖJD


Planer är principiella och exakt area säkerställs i senare skede.



HELA BOTTENPLAN

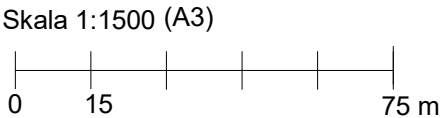

FLAHULT 21:50, JÖNKÖPING

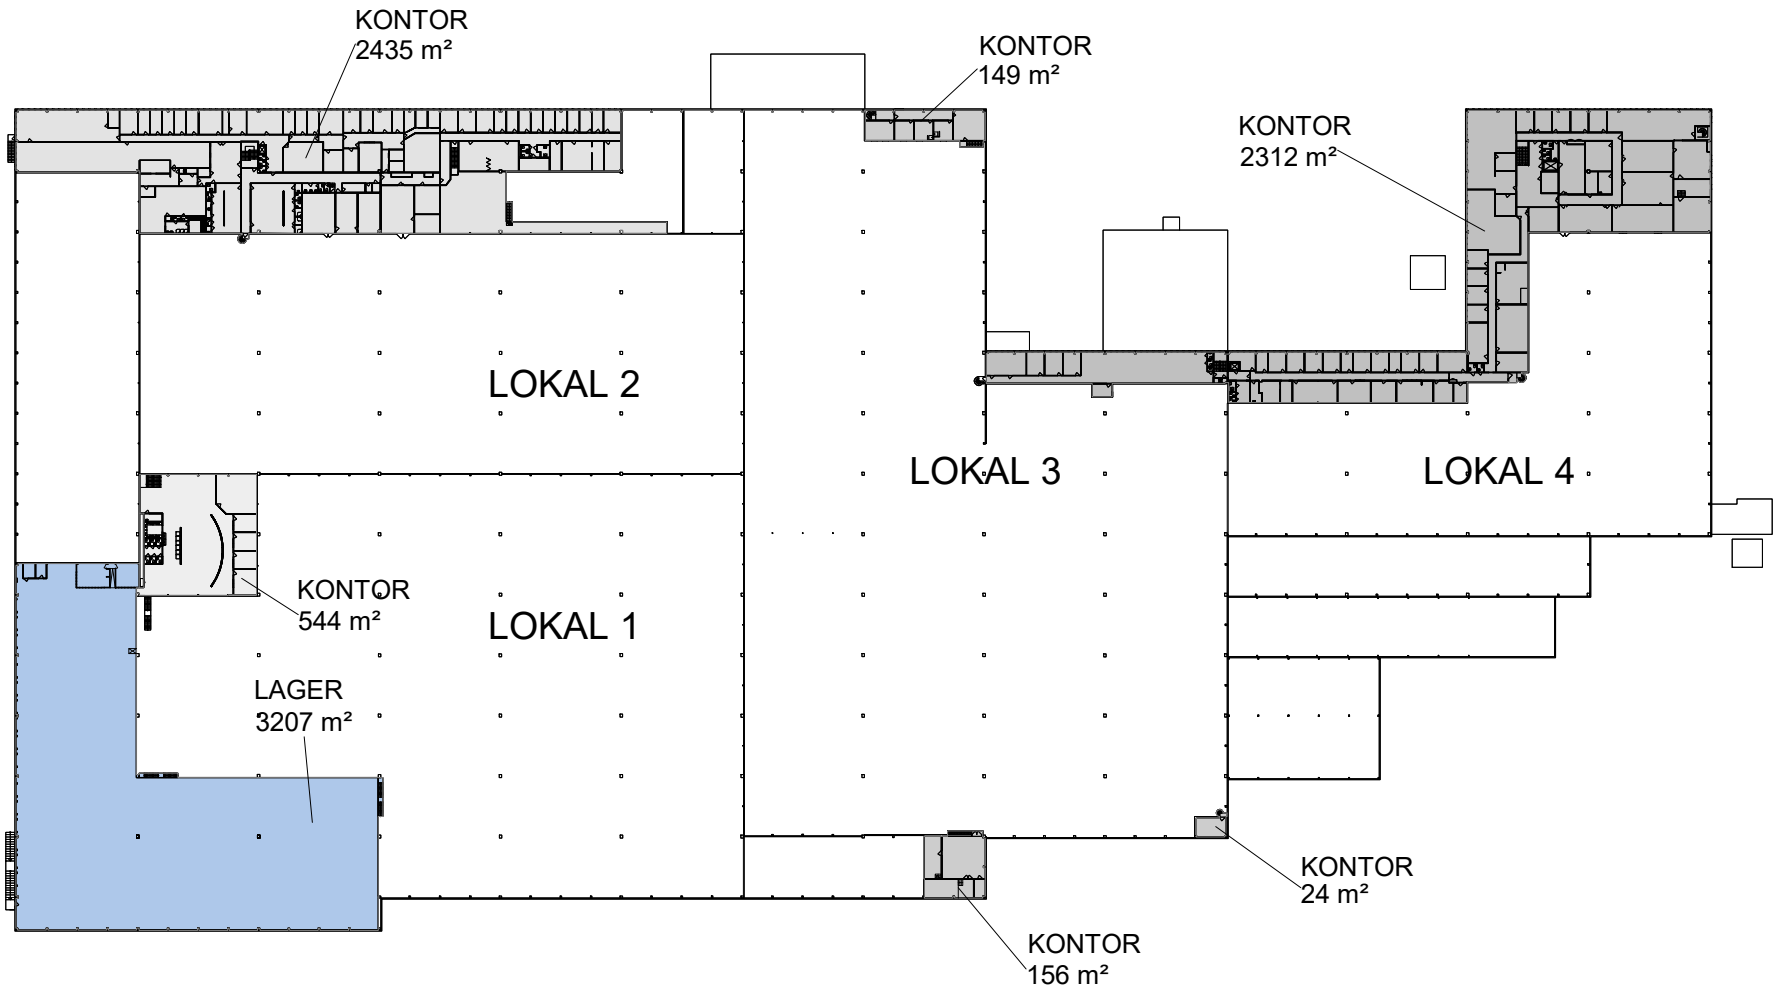

SAMMANSTÄLLNING PLAN 1

KONTOR (LOKAL 1)	544 m ²
LAGER (LOKAL 1)	3207 m ²
KONTOR (LOKAL 2)	2435 m ²
KONTOR (LOKAL 3)	329 m ²
KONTOR (LOKAL 4)	2312 m ²
TOTALT	8 827 m ²


ÖVRIGA YTOR

För parkering och omkringliggande ytor se situationsplan.

- UTHYRT
- KOMMUNIKATION/TEKNIK
- ENTRÉ/INLASTNING
- TH TAKHÖJD

Planer är principiella och exakt area säkerställs i senare skede.

FLAHULT 21:50, JÖNKÖPING

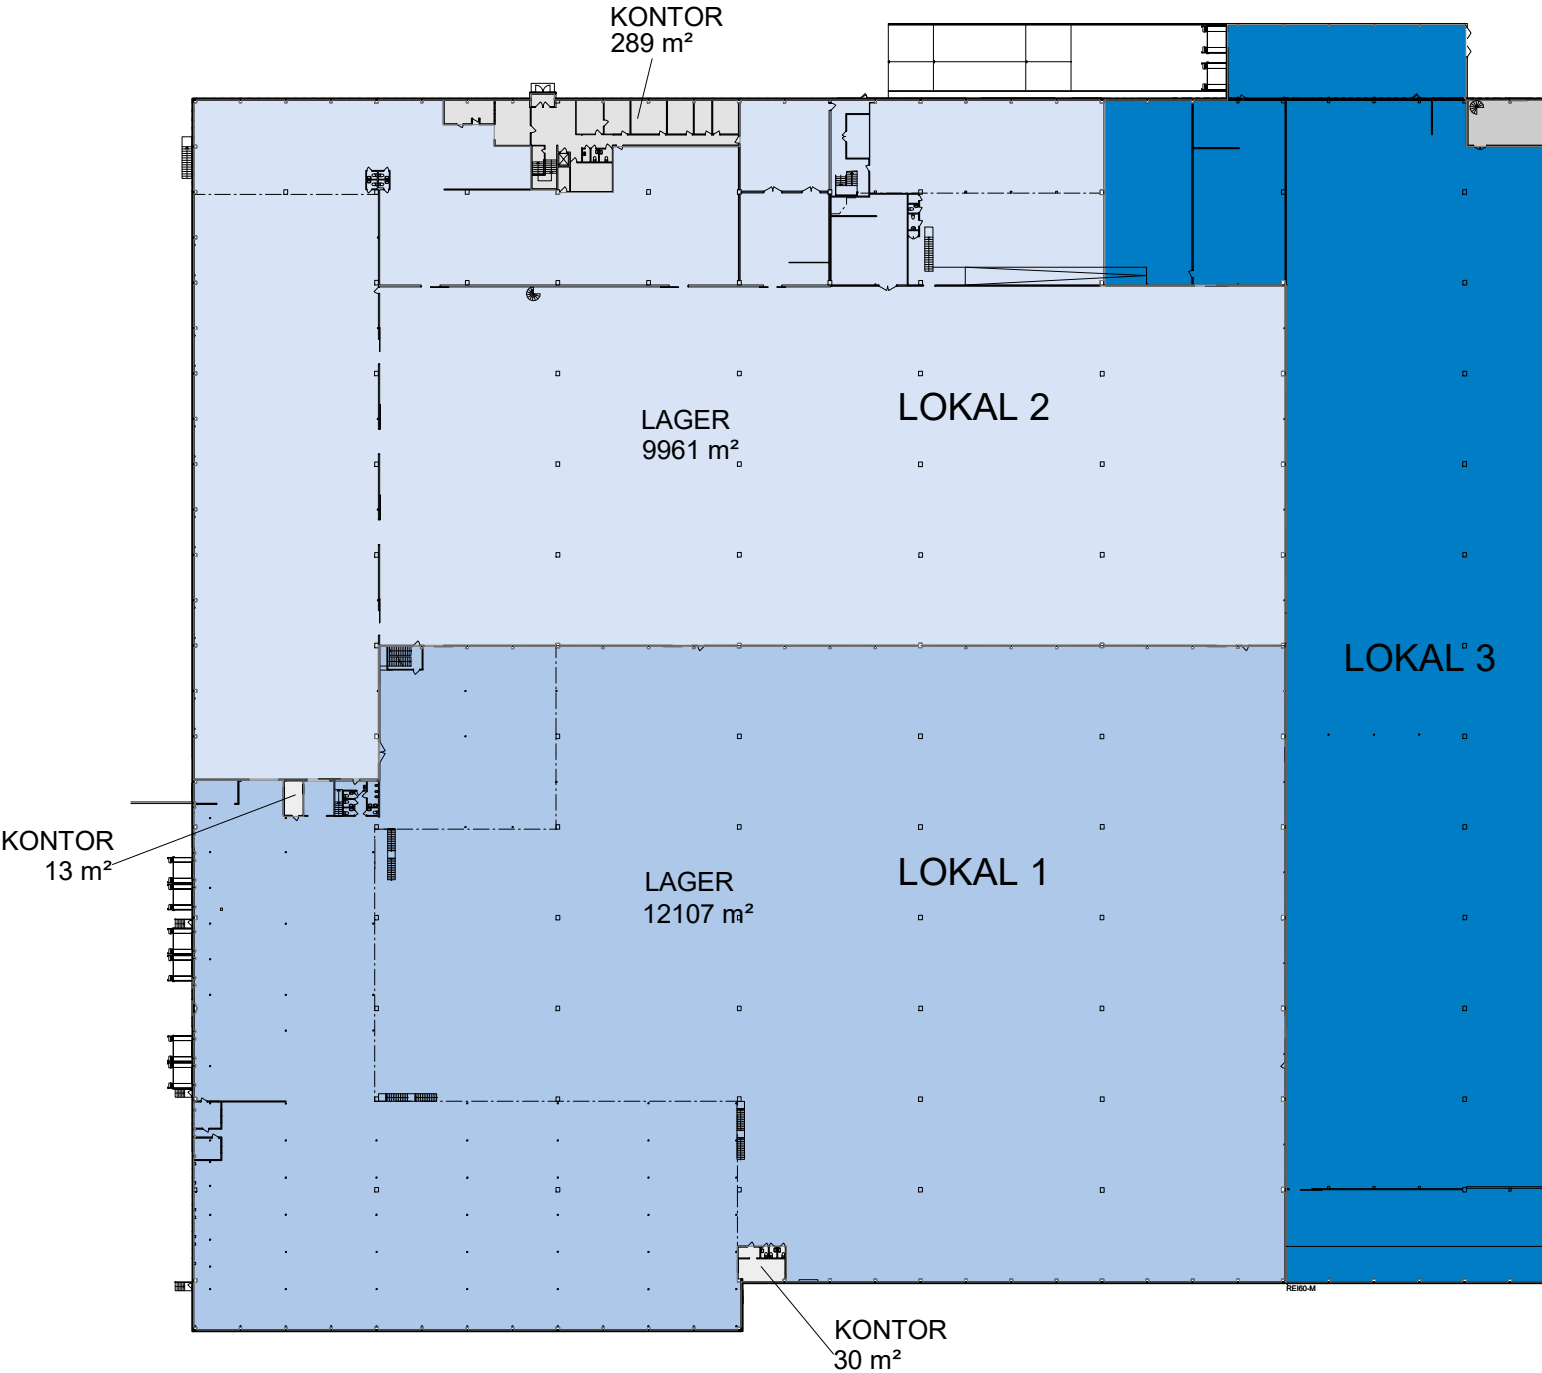


För parkering och omkringliggande ytor se
situationsplan.

- UTHYRT
- KOMMUNIKATION/TEKNIK
- ENTRÉ/INLASTNING
- TH TAKHÖJD

Planer är principiella och exakt area
säkerställs i senare skede.

FLAHULT 21:50, JÖNKÖPING

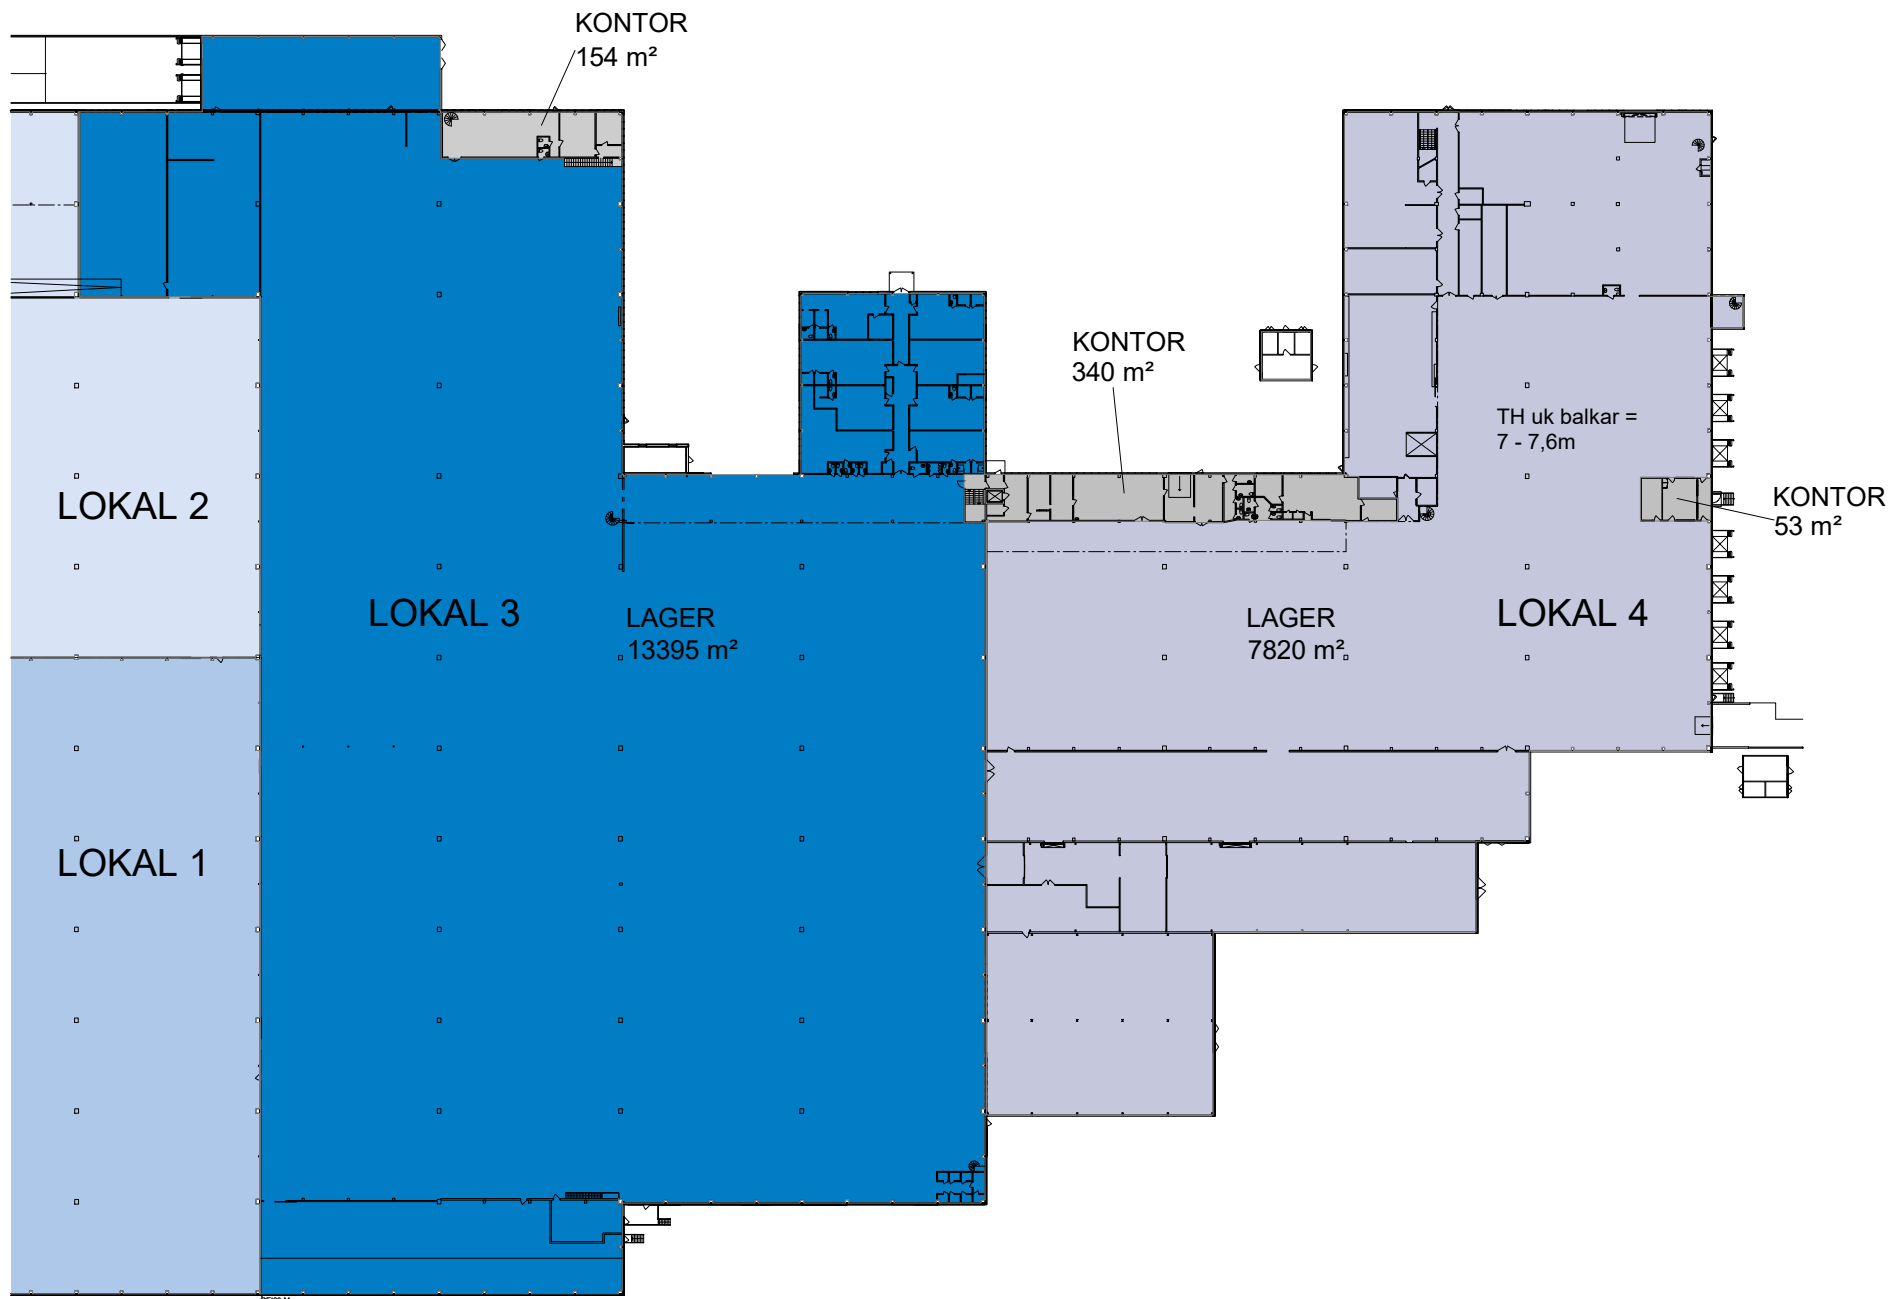


För parkering och omkringliggande ytor se situationsplan.

- UTHYRT
- KOMMUNIKATION/TEKNIK
- ENTRÉ/INLASTNING
- TH TAKHÖJD

Planer är principiella och exakt area säkerställs i senare skede.

FLAHULT 21:50, JÖNKÖPING

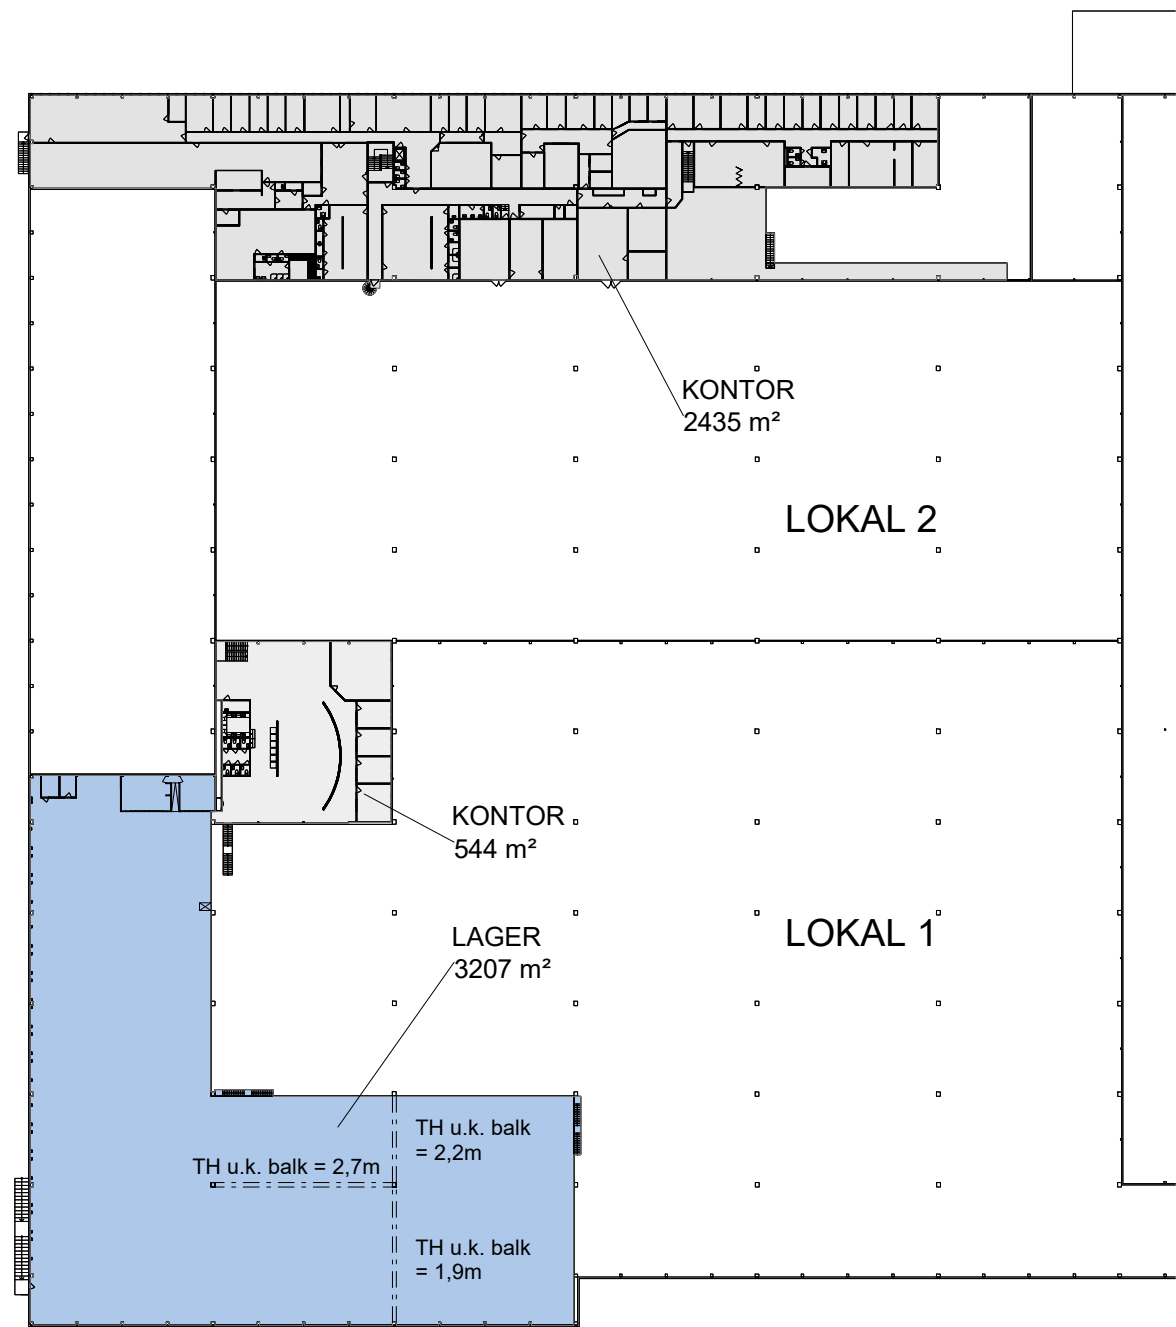


För parkering och omkringliggande ytor se
situationsplan.

- UTHYRT
- KOMMUNIKATION/TEKNIK
- ENTRÉ/INLASTNING
- TH TAKHÖJD

Planer är principiella och exakt area
säkerställs i senare skede.

FLAHULT 21:50, JÖNKÖPING


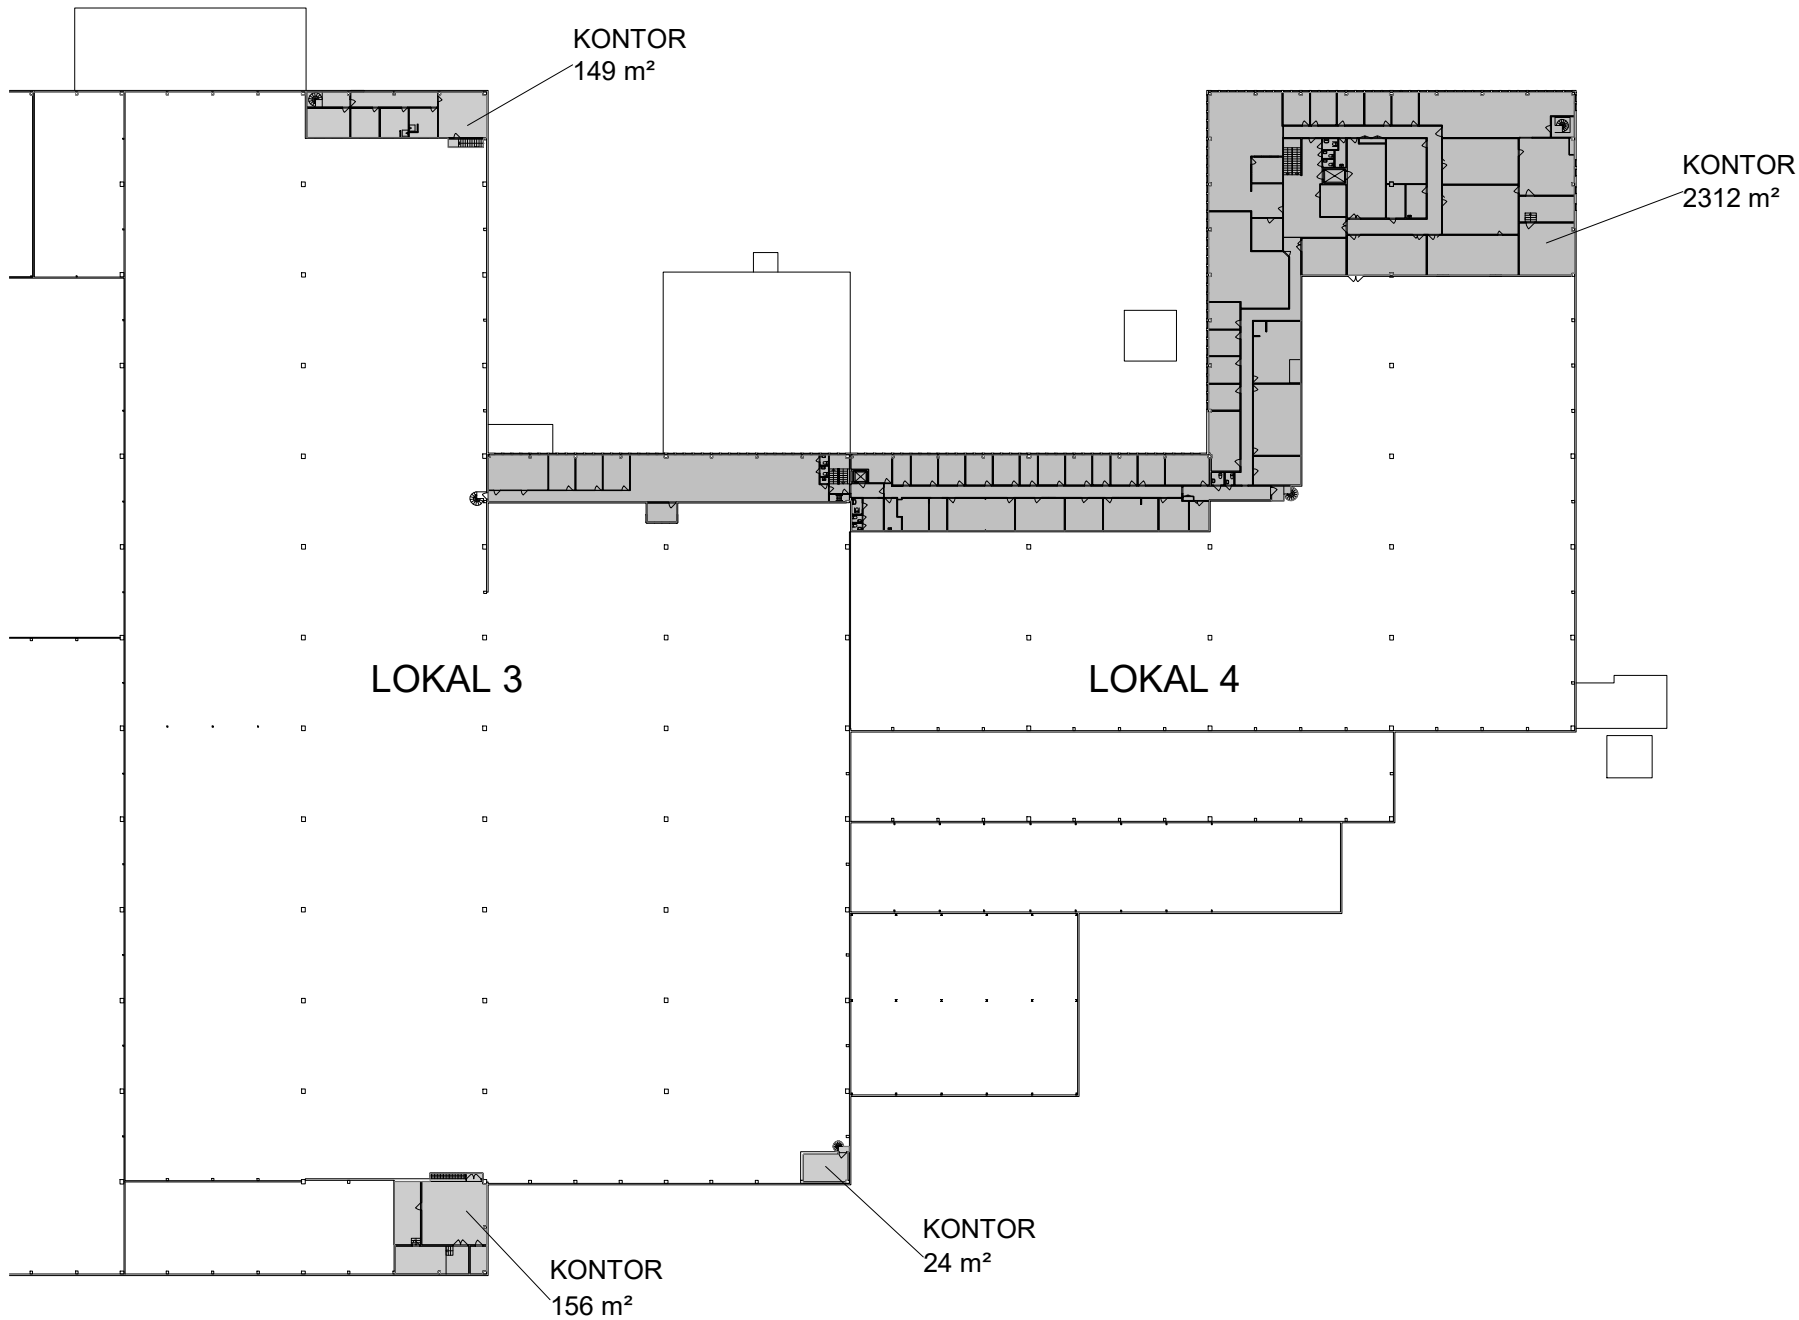


För parkering och omkringliggande ytor se
situationsplan.

- UTHYRT
- KOMMUNIKATION/TEKNIK
- ENTRÉ/INLASTNING
- TH TAKHÖJD

Planer är principiella och exakt area
säkerställs i senare skede.

FLAHULT 21:50, JÖNKÖPING

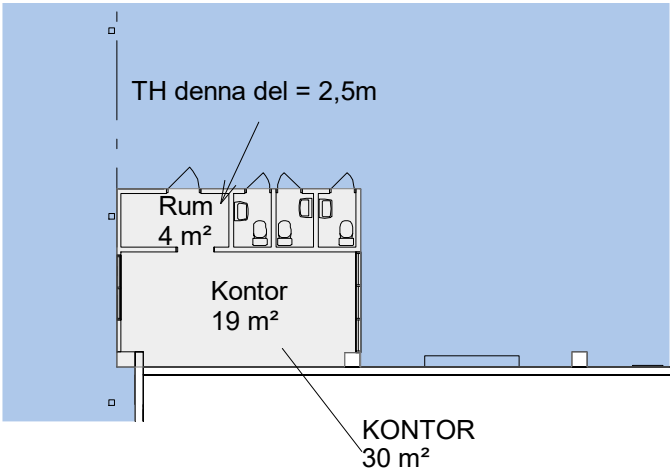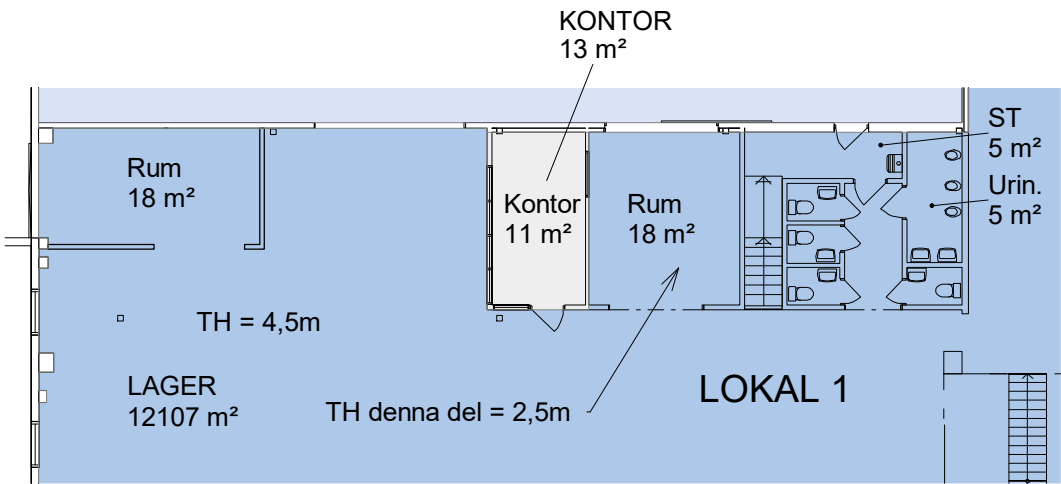


För parkering och omkringliggande ytor se situationsplan.

- UTHYRT
- KOMMUNIKATION/TEKNIK
- ENTRÉ/INLASTNING
- TH TAKHÖJD

Planer är principiella och exakt area säkerställs i senare skede.



FLAHULT 21:50, JÖNKÖPING

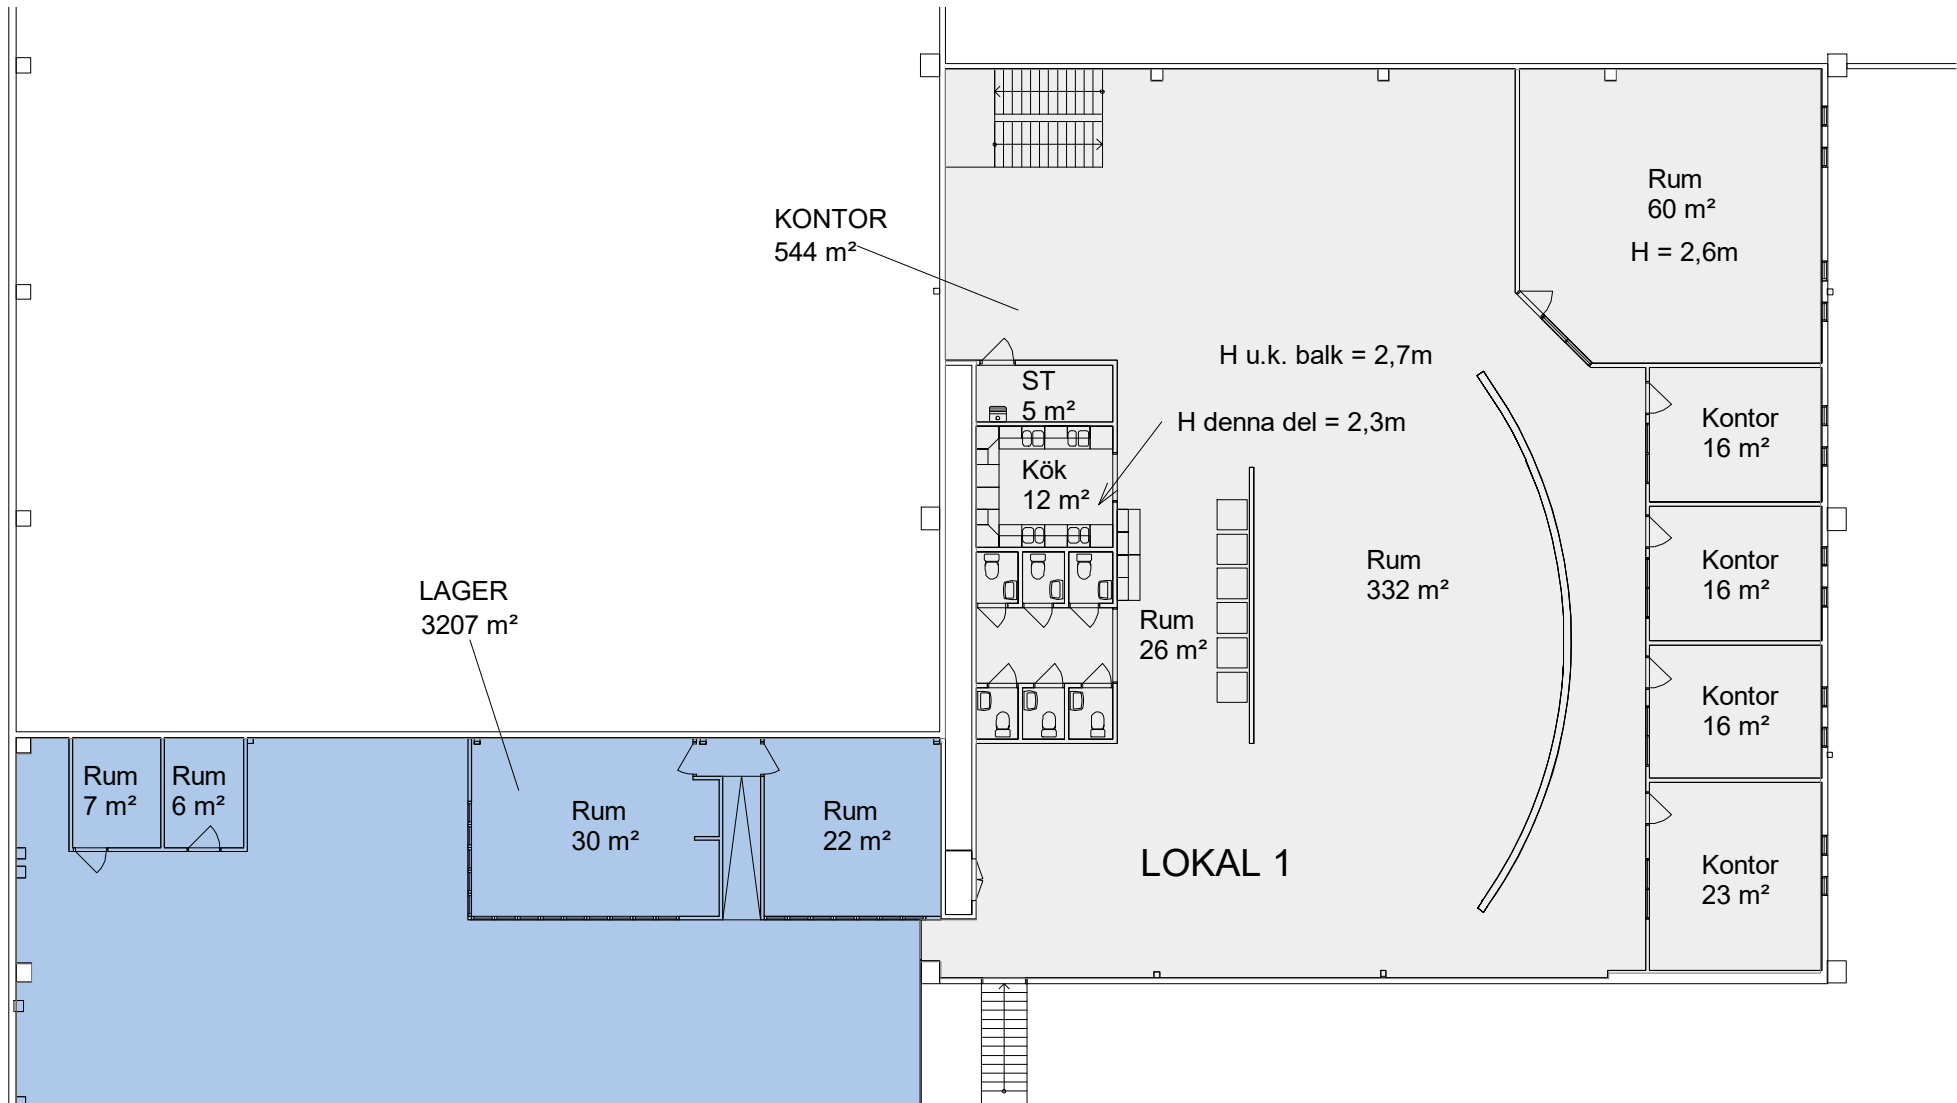


För parkering och omkringliggande ytor se
situationsplan.

- UTHYRT
- KOMMUNIKATION/TEKNIK
- ENTRÉ/INLASTNING
- TH TAKHÖJD

Planer är principiella och exakt area
säkerställs i senare skede.



FLAHULT 21:50, JÖNKÖPING

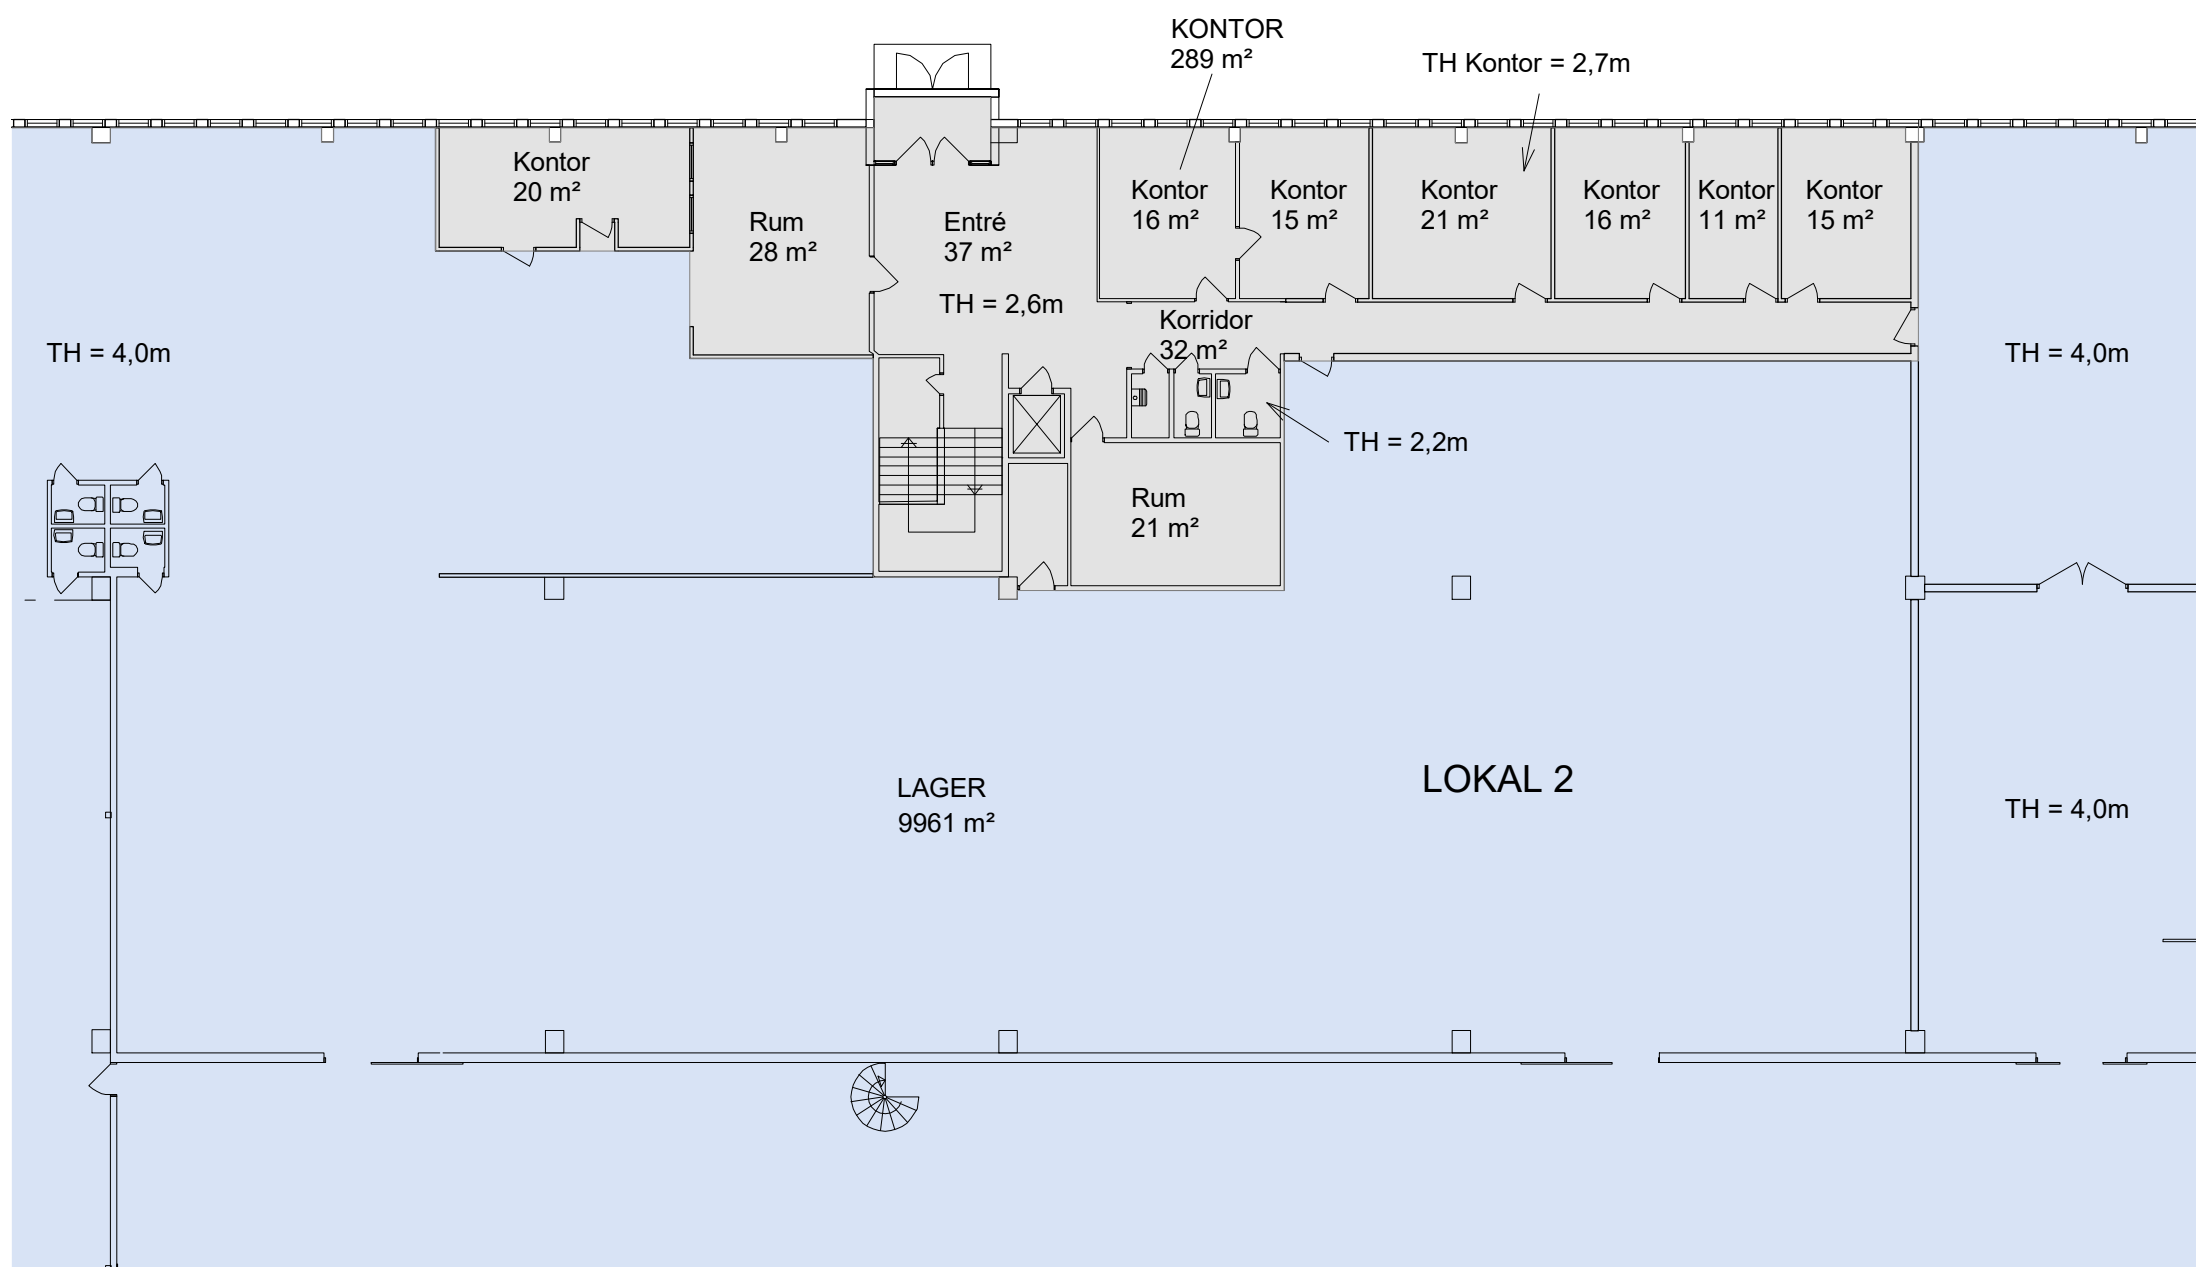

För parkering och omkringliggande ytor se
situationsplan.

- UTHYRT
- KOMMUNIKATION/TEKNIK
- ENTRÉ/INLASTNING
- TH TAKHÖJD


Planer är principiella och exakt area
säkerställs i senare skede.



DELPLAN - LOKAL 2 (BOTTENPLAN)




FLAHULT 21:50, JÖNKÖPING

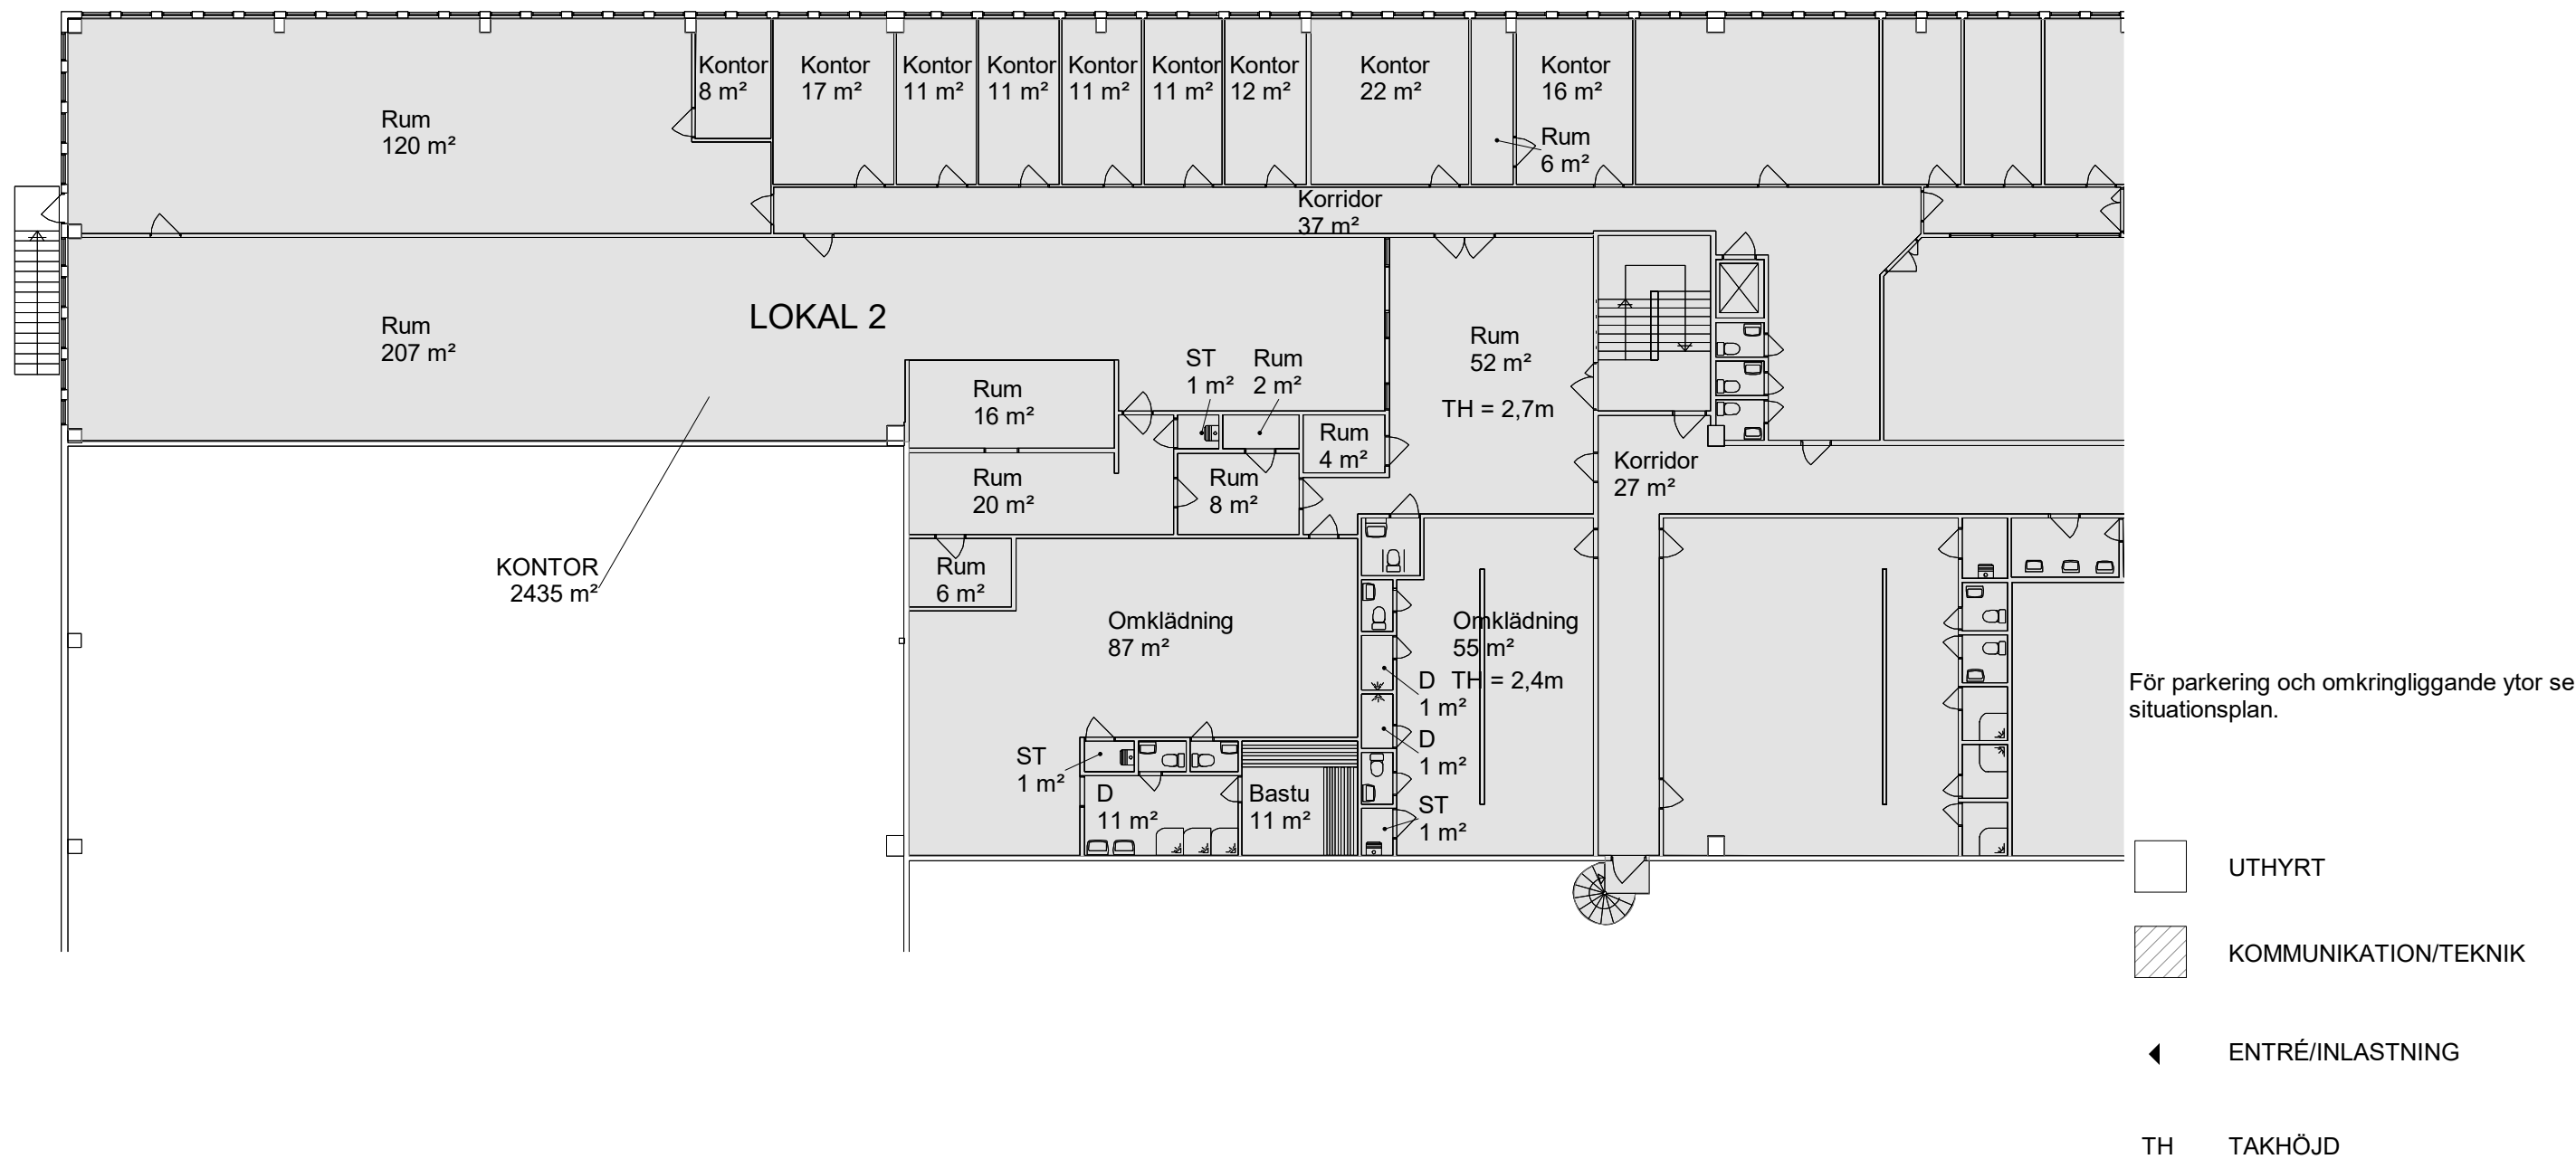

Planer är principiella och exakt area säkerställs i senare skede.




FLAHULT 21:50, JÖNKÖPING

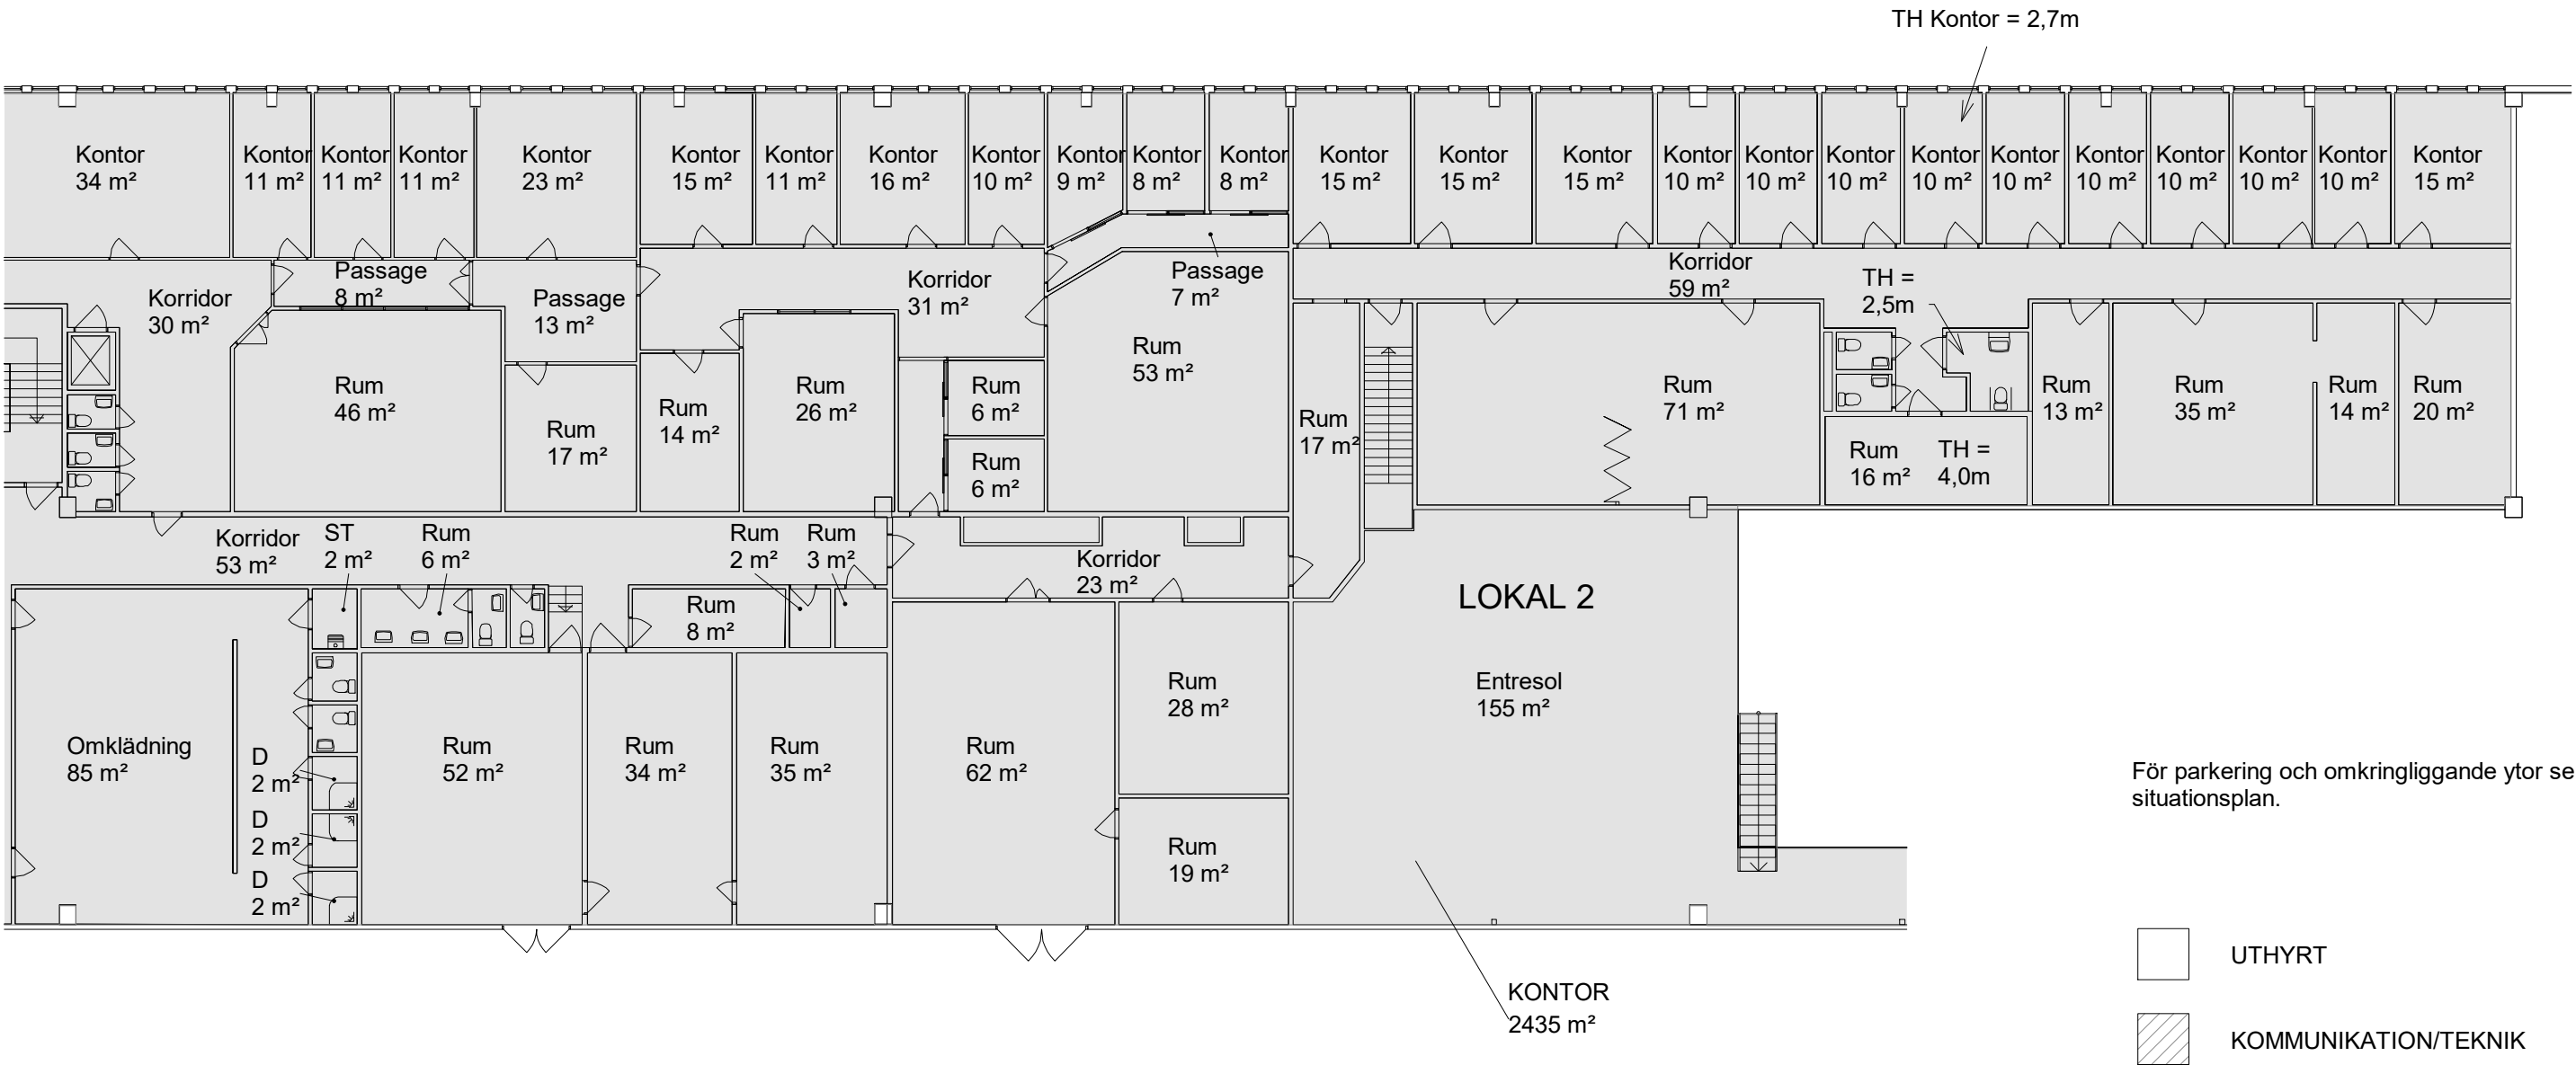

DELPLAN 2 - LOKAL 2 (PLAN 1)



FLAHULT 21:50, JÖNKÖPING

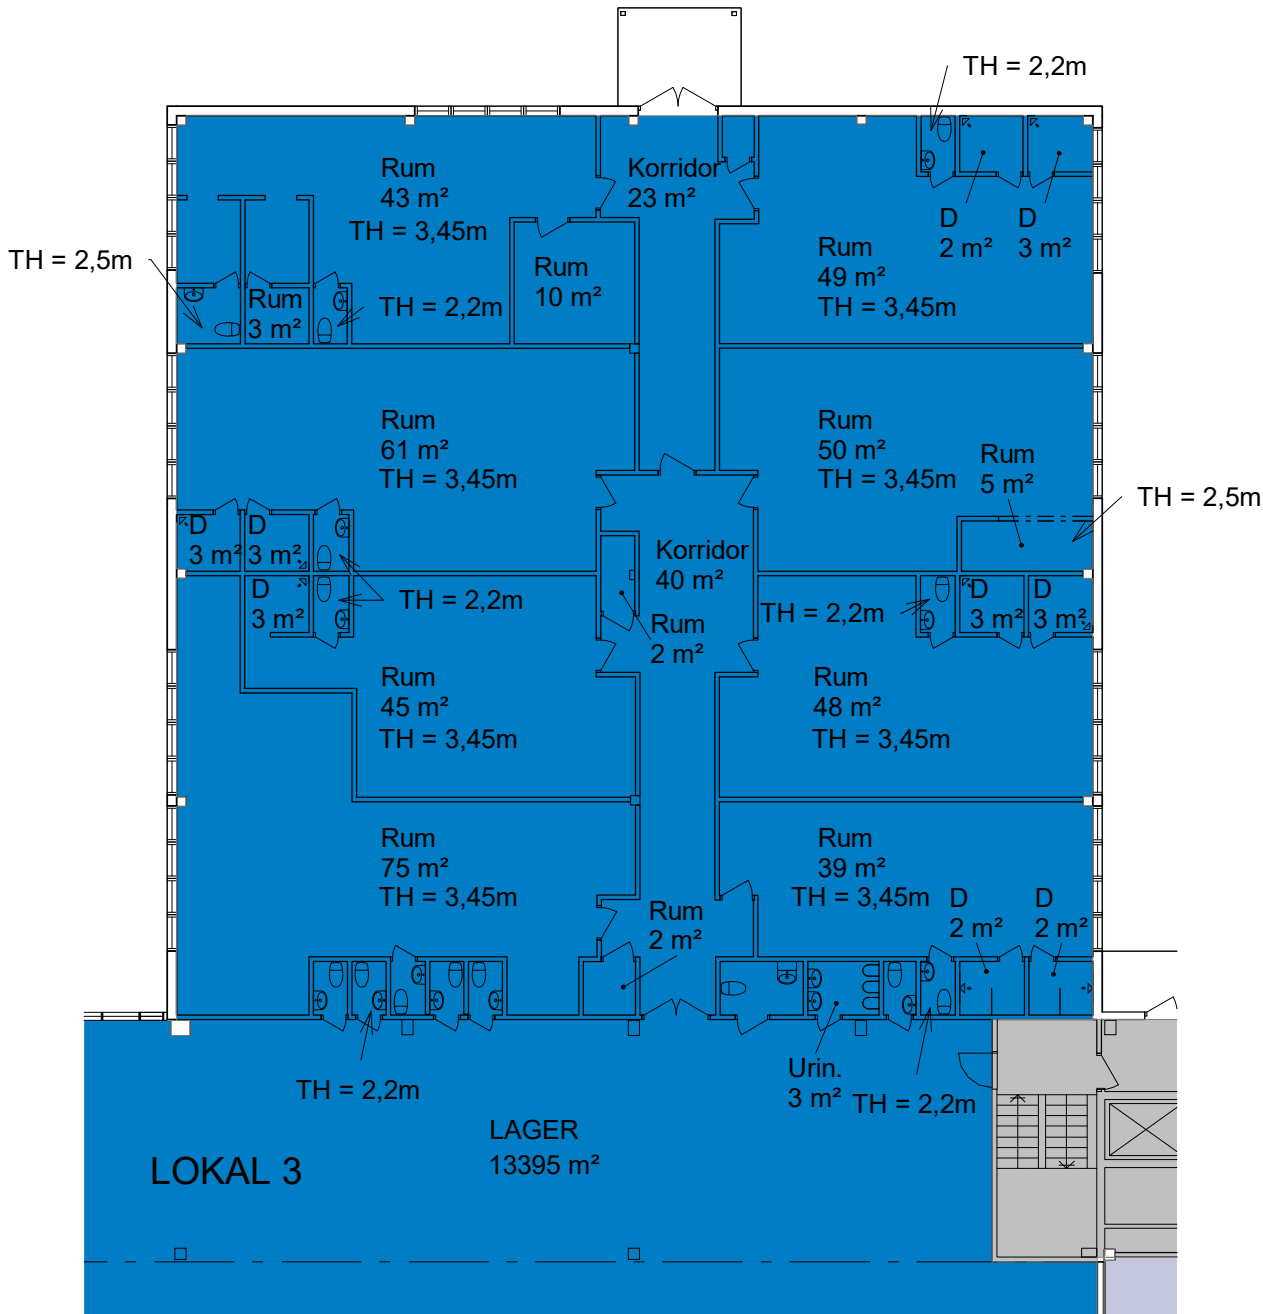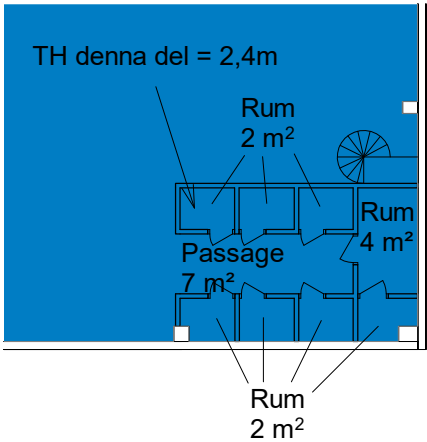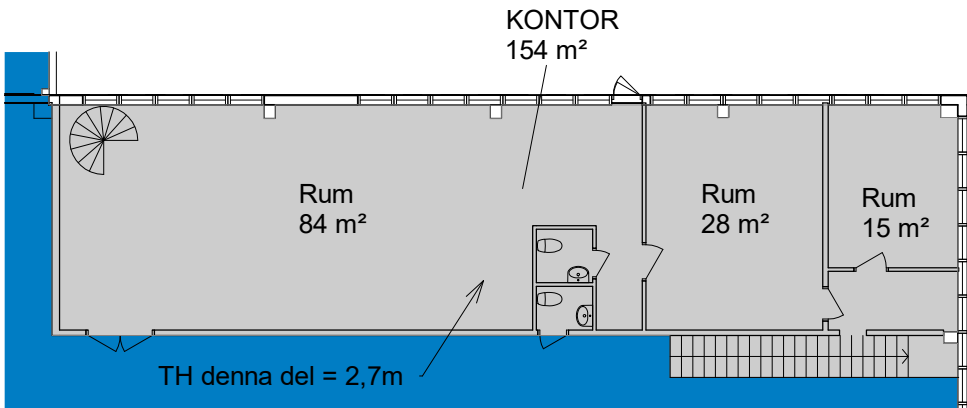



För parkering och omkringliggande ytor se
situationsplan.

- UTHYRT
- KOMMUNIKATION/TEKNIK
- ENTRÉ/INLASTNING
- TH TAKHÖJD

Planer är principiella och exakt area
säkerställs i senare skede.




FLAHULT 21:50, JÖNKÖPING

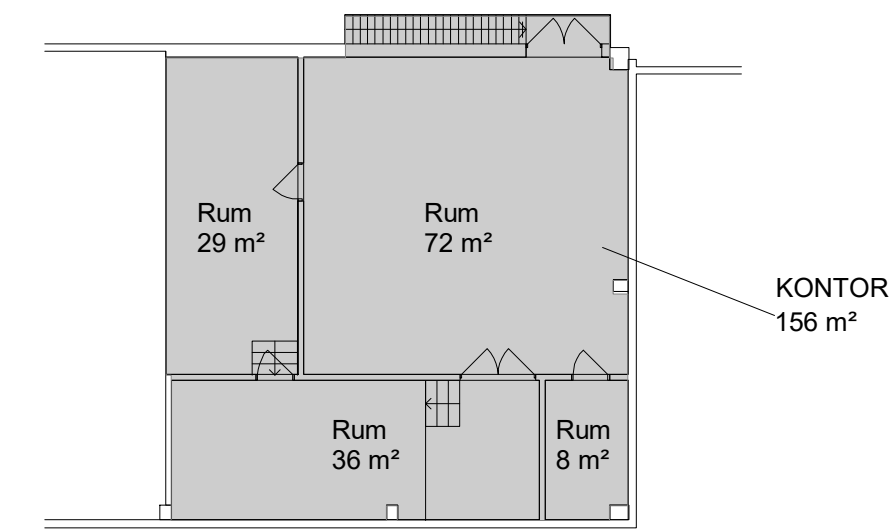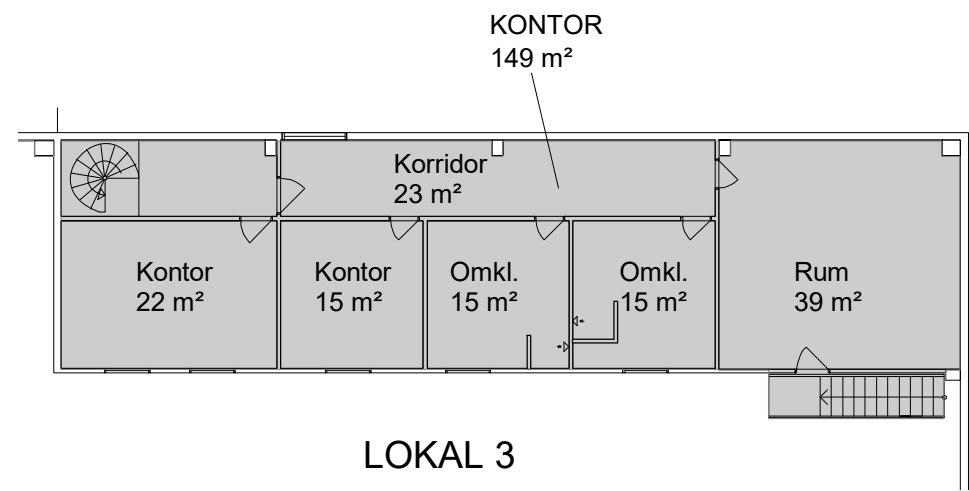




För parkering och omkringliggande ytor se
situationsplan.

- UTHYRT
- KOMMUNIKATION/TEKNIK
- ENTRÉ/INLASTNING
- TH TAKHÖJD

Planer är principiella och exakt area
säkerställs i senare skede.

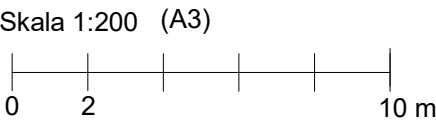

FLAHULT 21:50, JÖNKÖPING

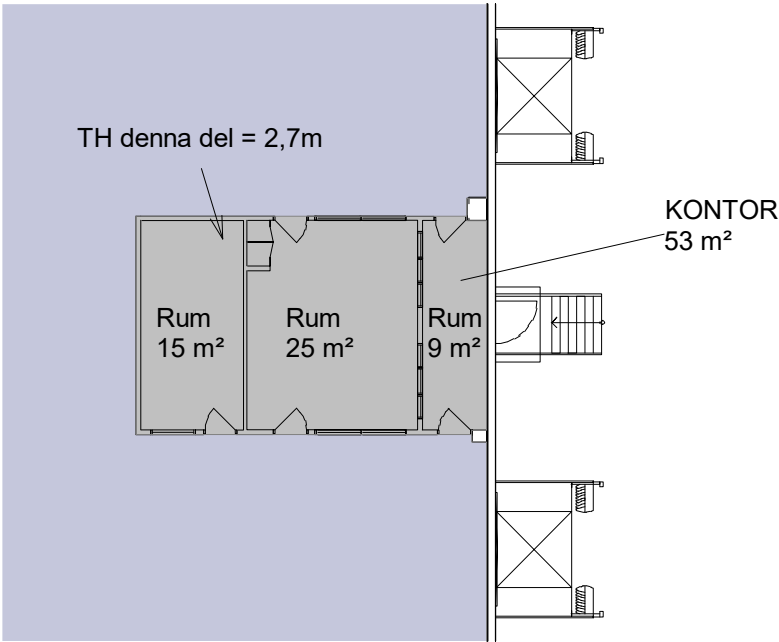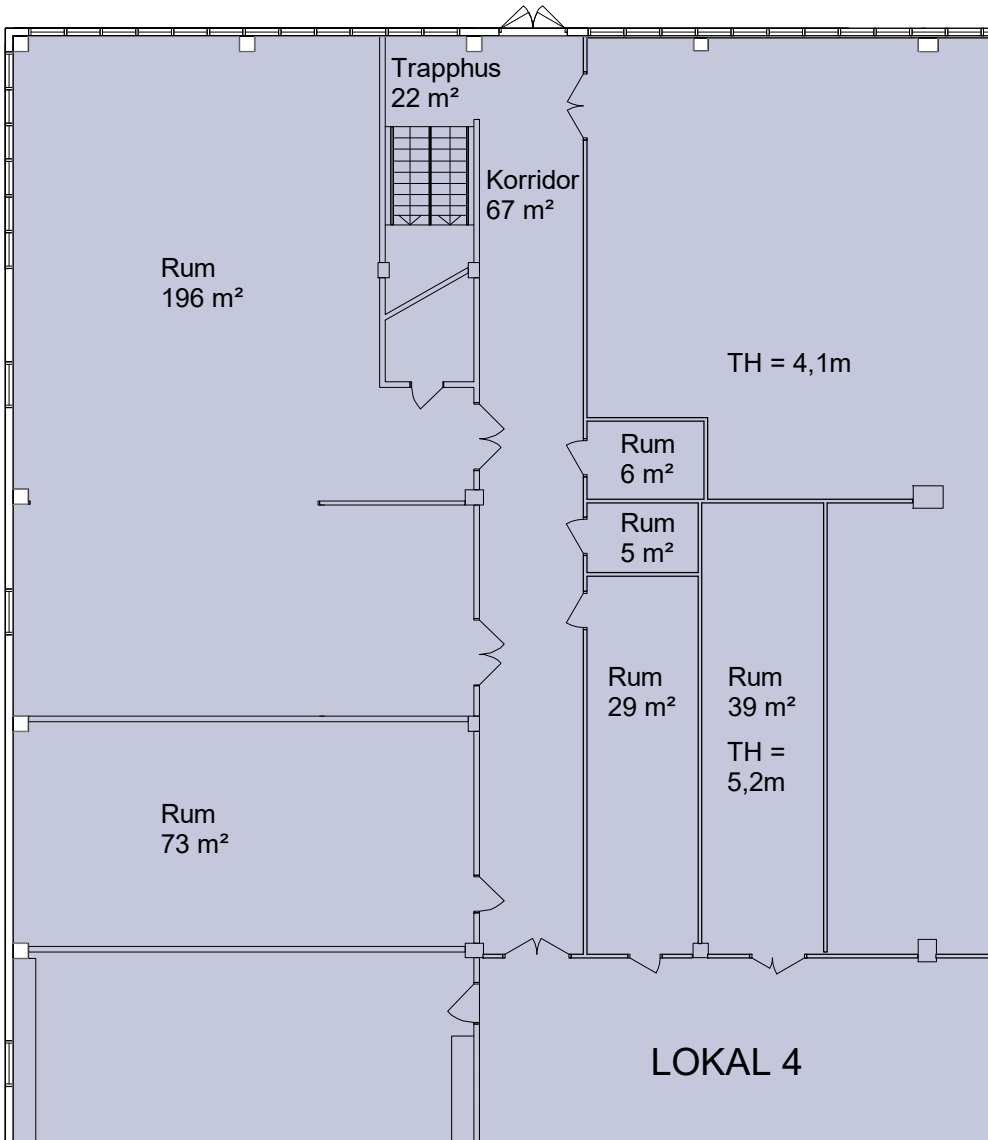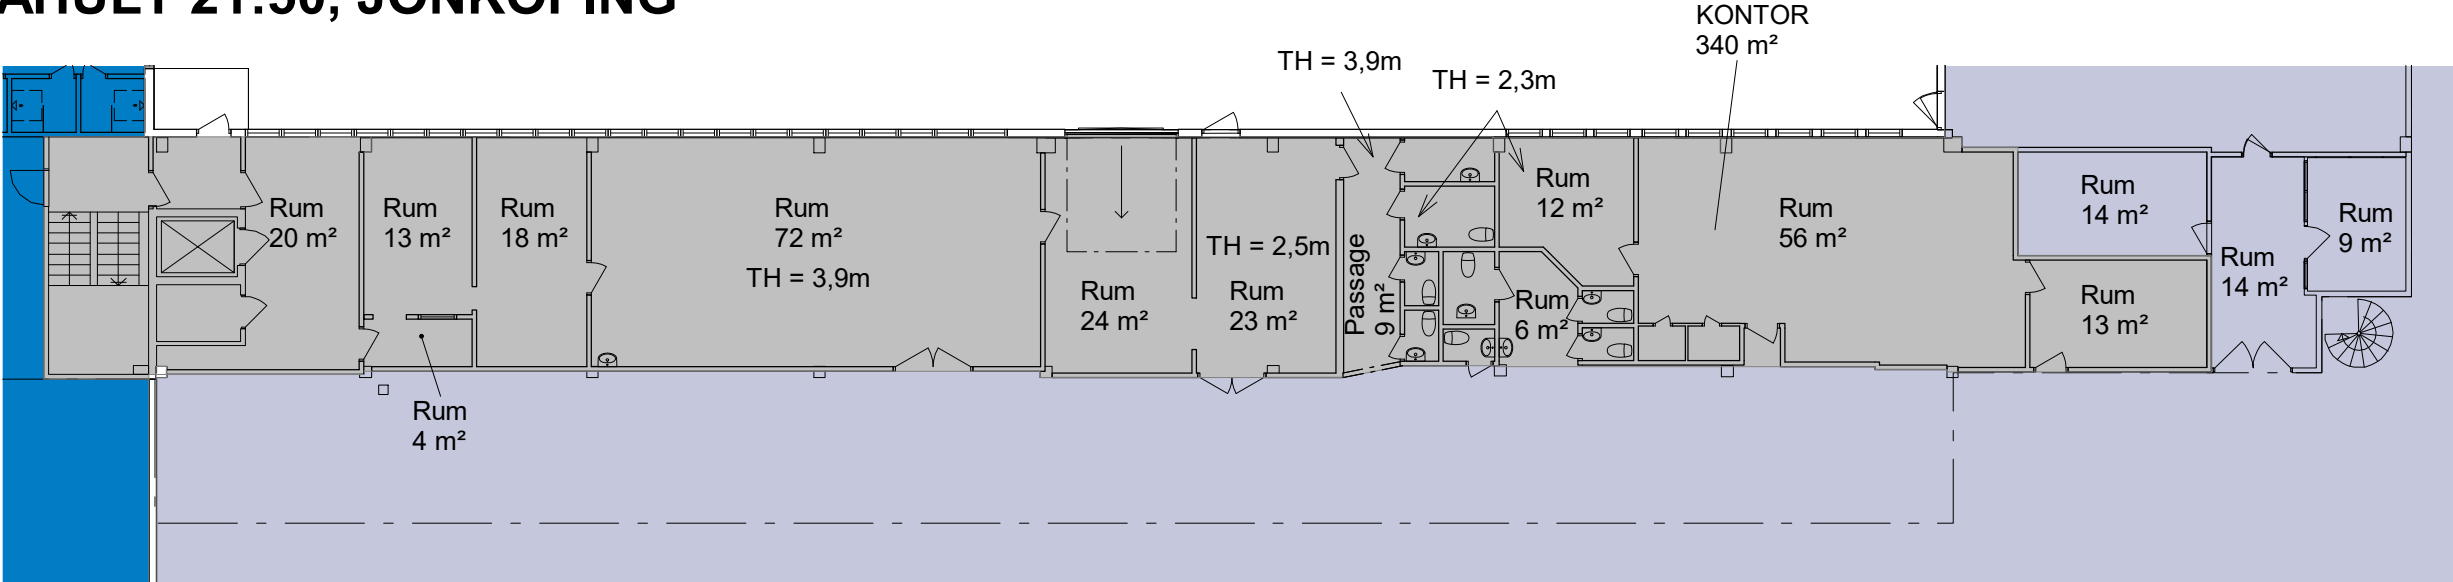


För parkering och omkringliggande ytor se situationsplan.

- UTHYRT
- KOMMUNIKATION/TEKNIK
- ENTRÉ/INLASTNING
- TH TAKHÖJD

Planer är principiella och exakt area säkerställs i senare skede.

FLAHULT 21:50, JÖNKÖPING

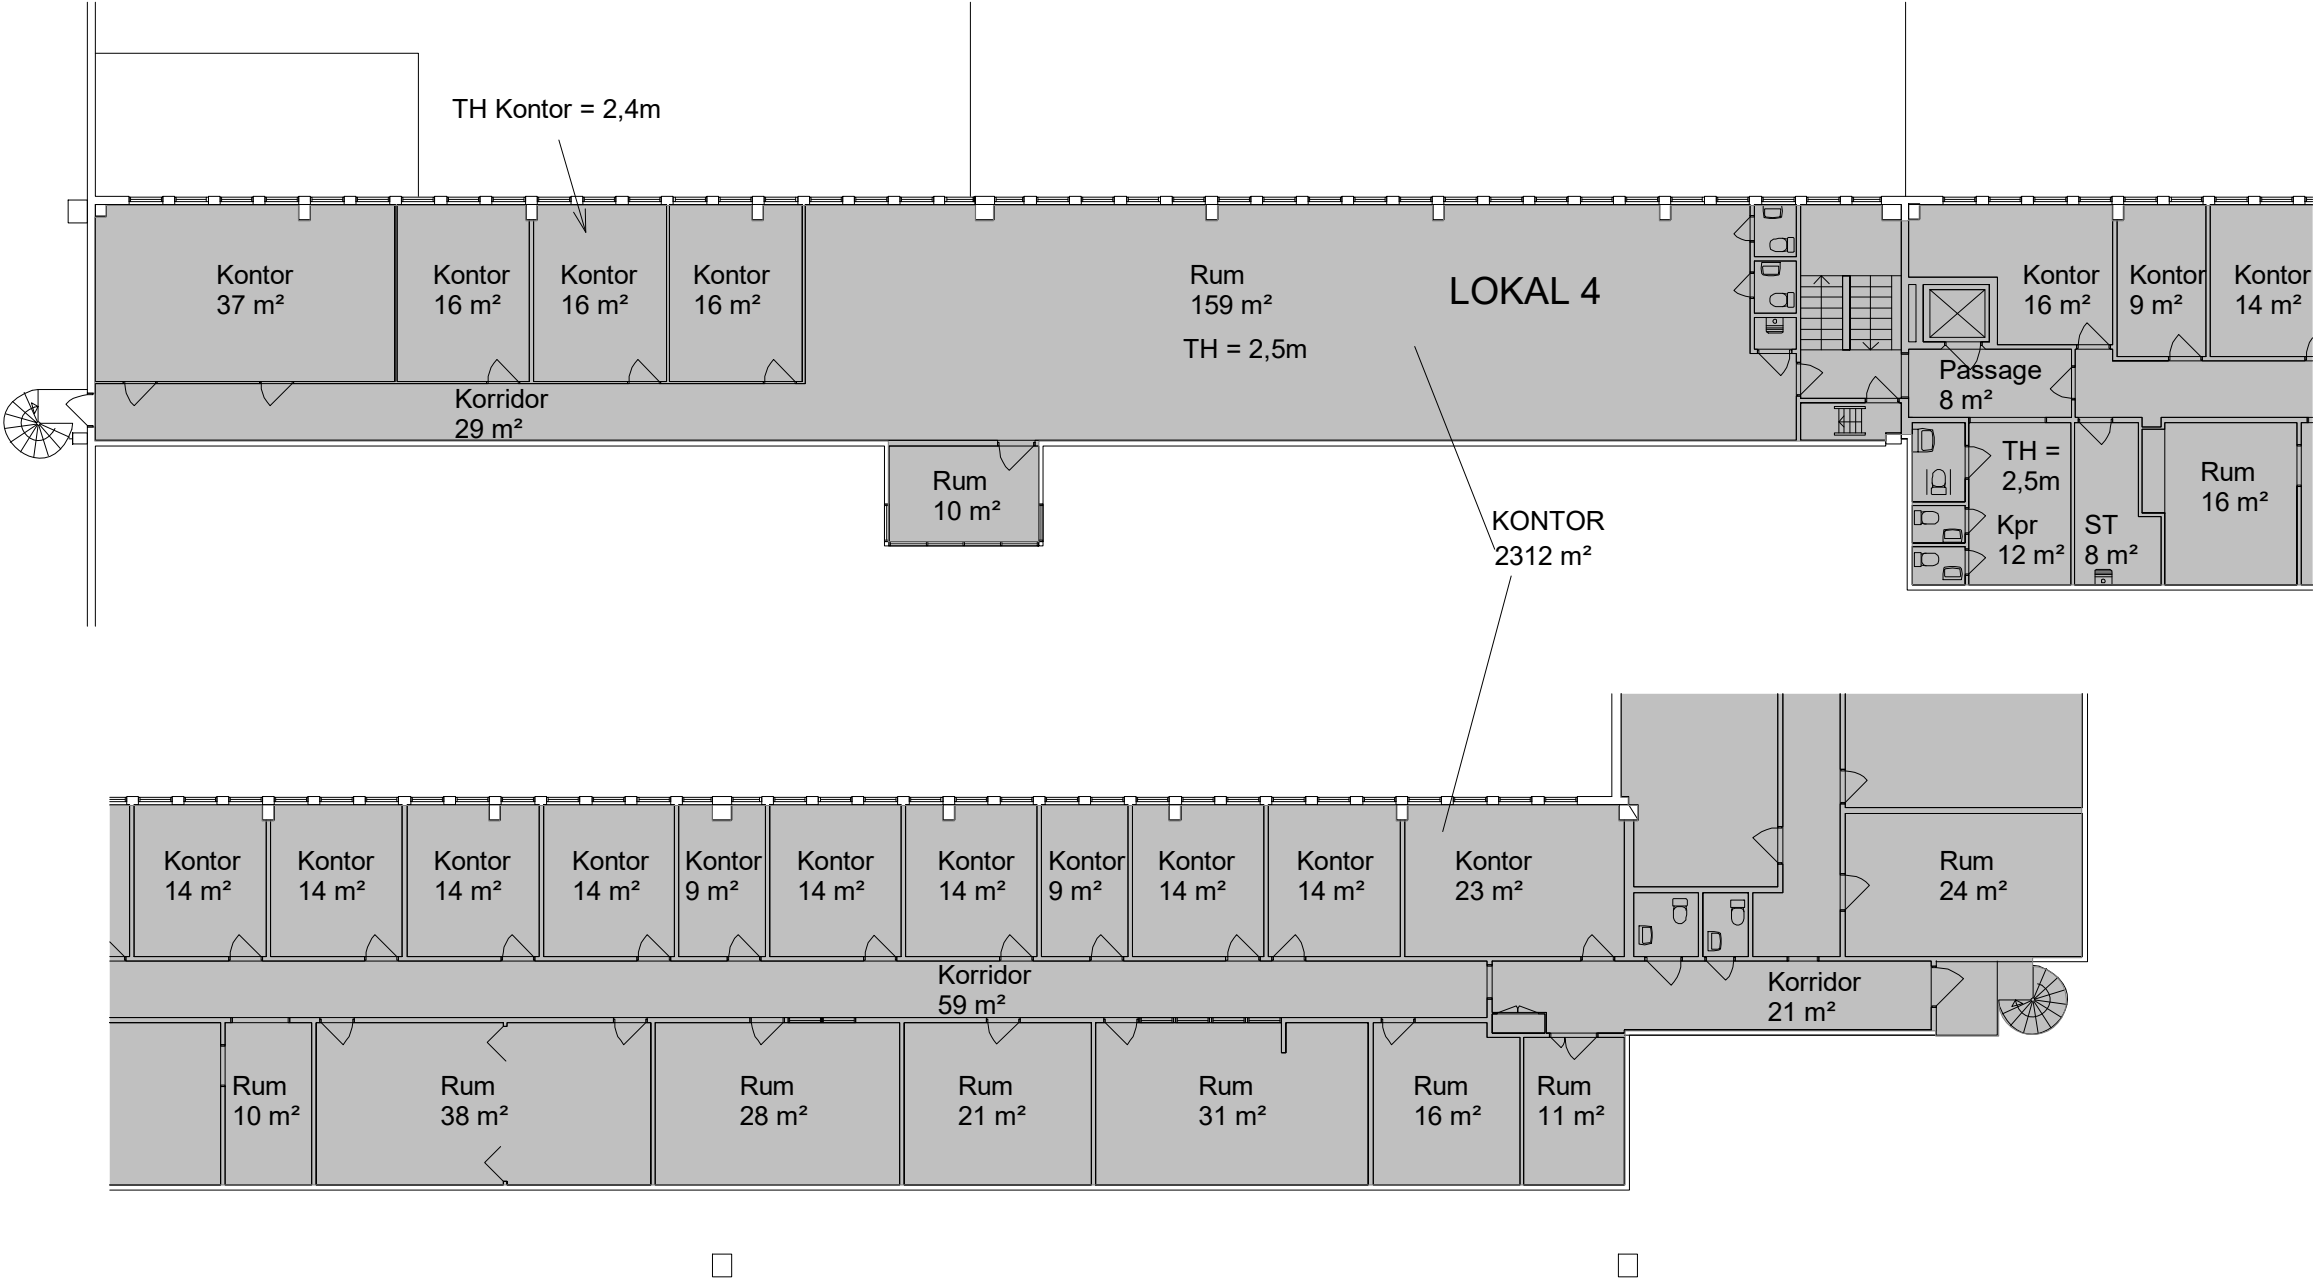

För parkering och omkringliggande ytor se
situationsplan.

- UTHYRT
- KOMMUNIKATION/TEKNIK
- ENTRÉ/INLASTNING
- TH TAKHÖJD


Planer är principiella och exakt area
säkerställs i senare skede.



DELPLAN 1 - LOKAL 4 (PLAN 1)



FLAHULT 21:50, JÖNKÖPING

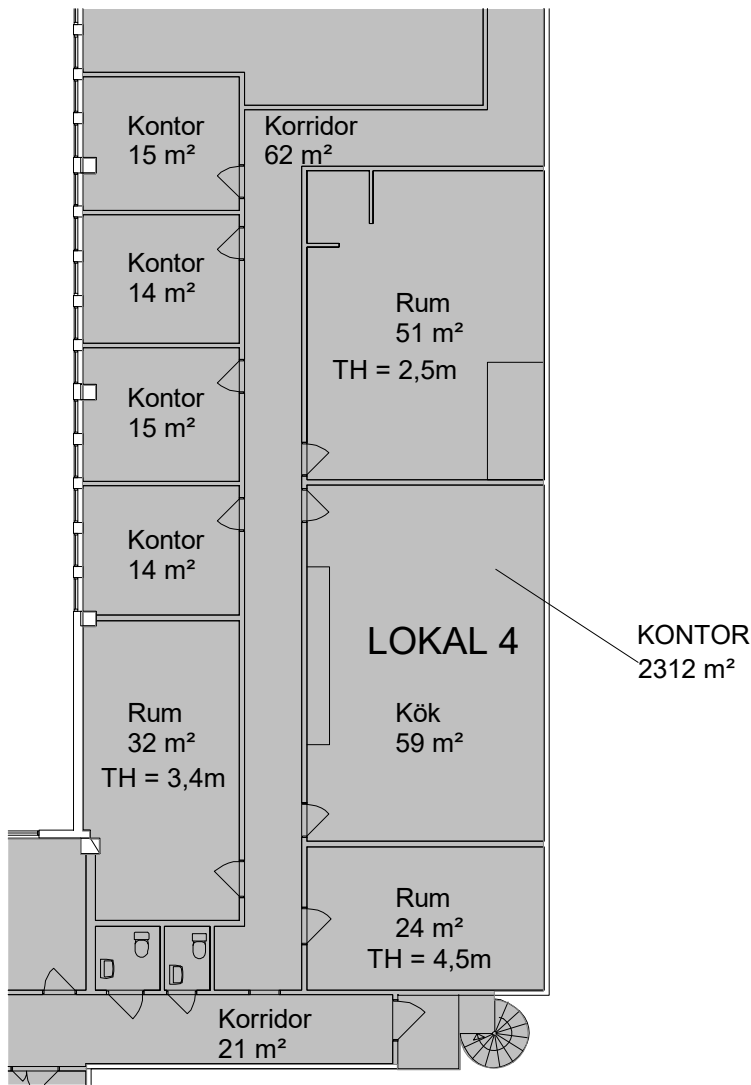

För parkering och omkringliggande ytor se
situationsplan.

- UTHYRT
- KOMMUNIKATION/TEKNIK
- ENTRÉ/INLASTNING
- TH TAKHÖJD


Planer är principiella och exakt area
säkerställs i senare skede.



DELPLAN 2 - LOKAL 4 (PLAN 1)



FLAHULT 21:50, JÖNKÖPING

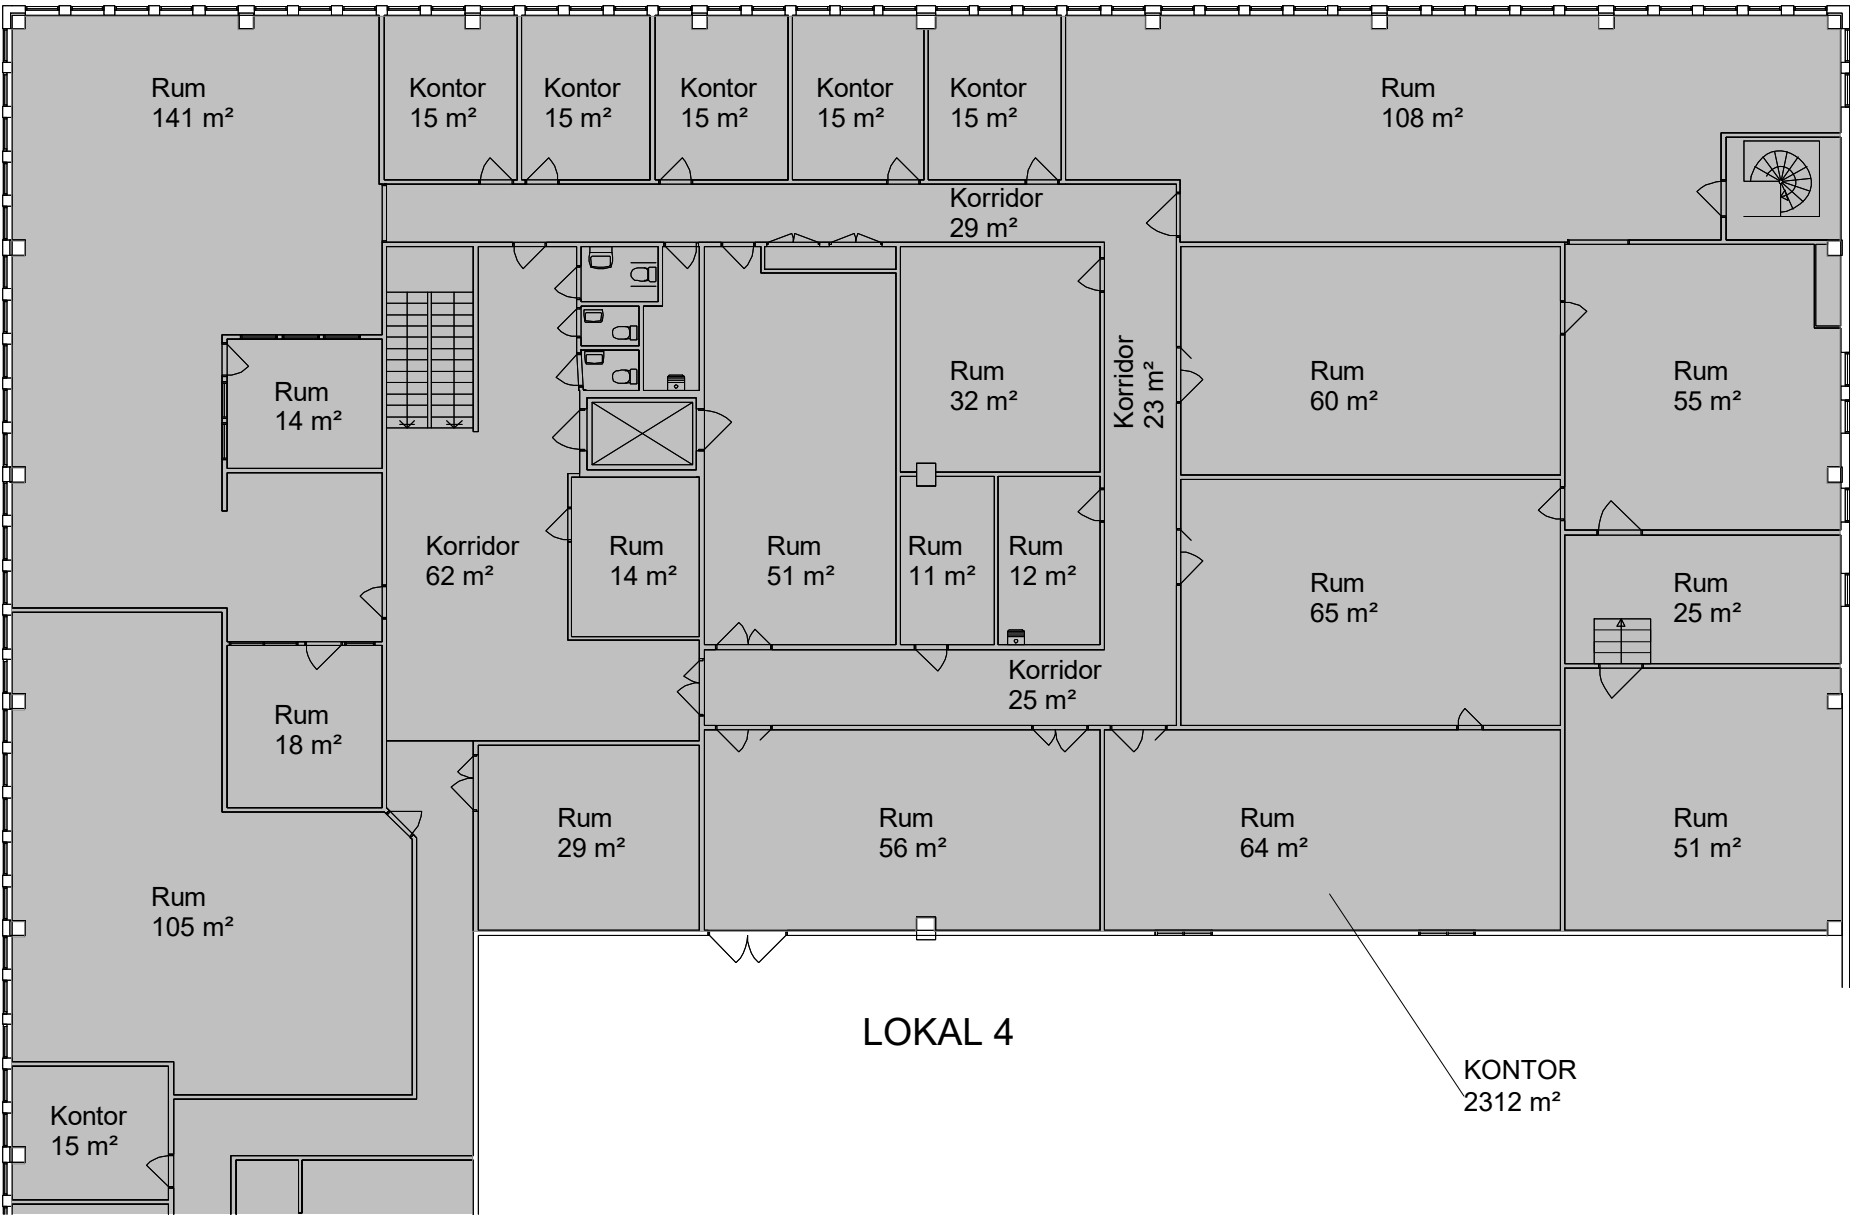

LOKAL 4

För parkering och omkringliggande ytor se
situationsplan.

- UTHYRT
- KOMMUNIKATION/TEKNIK
- ENTRÉ/INLASTNING
- TH TAKHÖJD

Planer är principiella och exakt area
säkerställs i senare skede.