
Plan 1

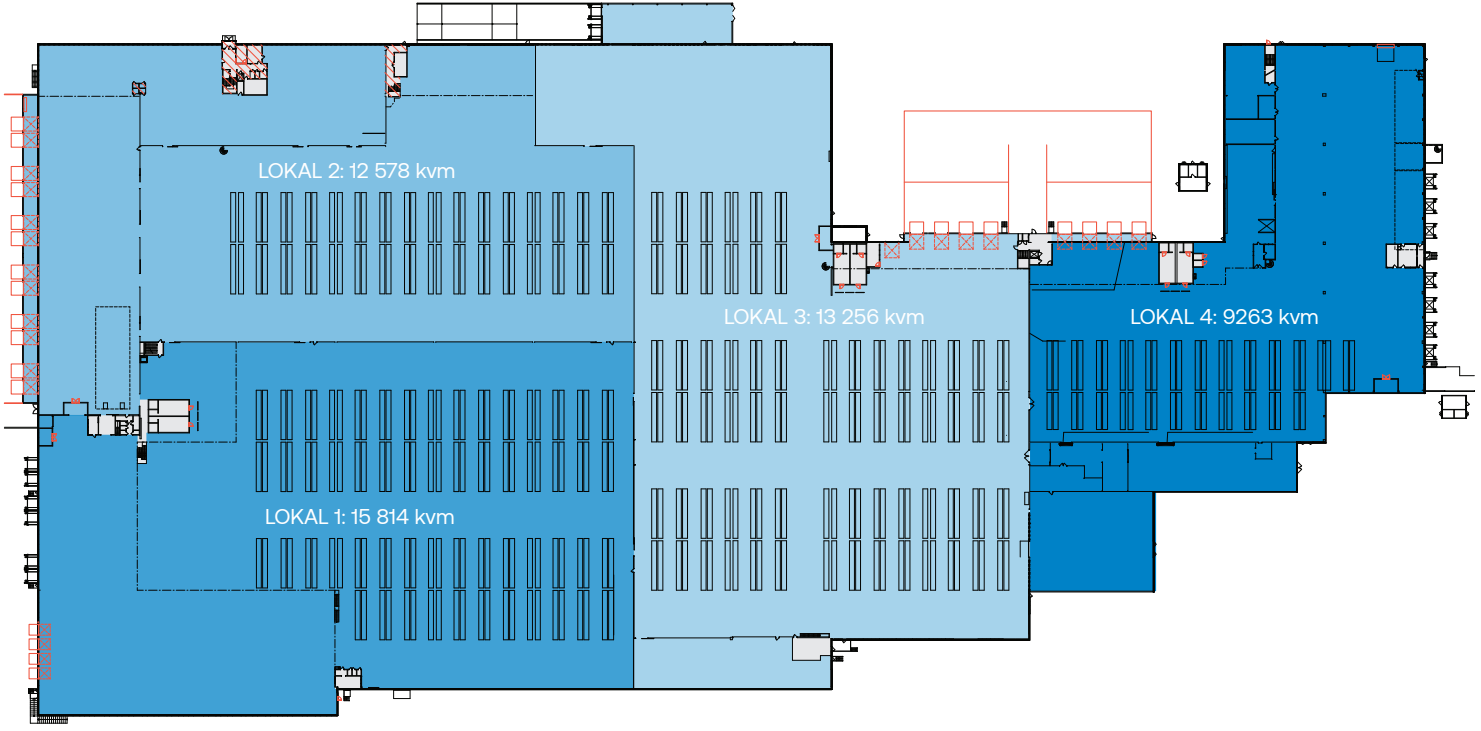

LOKAL 1: 15 814 kvm
KONTOR PLAN 1: 30 + 12 kvm
KONTOR PLAN 2: 542 kvm


LOKAL 2: 12 578 kvm
KONTOR PLAN 1: 30 kvm
KONTOR PLAN 2: 418 kvm

LOKAL 3: 13 256 kvm
KONTOR PLAN 1: 20 kvm
KONTOR PLAN 2: 260 kvm

LOKAL 4: 9 236 kvm
KONTOR PLAN 1: 54 kvm
KONTOR PLAN 2: 396 kvm

Förslag på möjlig tillbyggnad

Plan 2

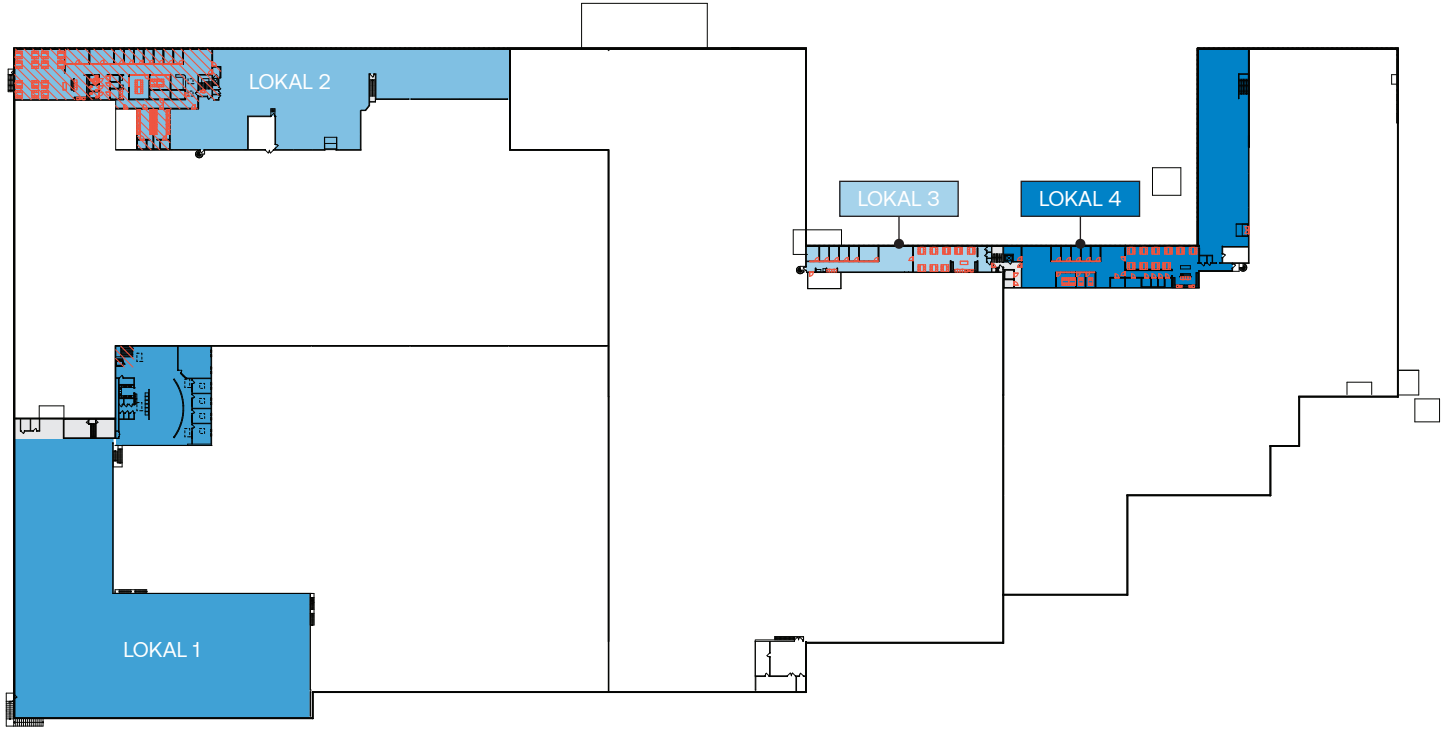

LOKAL 1: 15 814 kvm
KONTOR PLAN 1: 30 + 12 kvm
KONTOR PLAN 2: 542 kvm

LOKAL 2: 12 578 kvm
KONTOR PLAN 1: 30 kvm
KONTOR PLAN 2: 418 kvm

LOKAL 3: 13 256 kvm
KONTOR PLAN 1: 20 kvm
KONTOR PLAN 2: 260 kvm

LOKAL 4: 9 236 kvm
KONTOR PLAN 1: 54 kvm
KONTOR PLAN 2: 396 kvm

Förslag på möjlig tillbyggnad