



HANTVERKAREN 2, BOTKYRKA

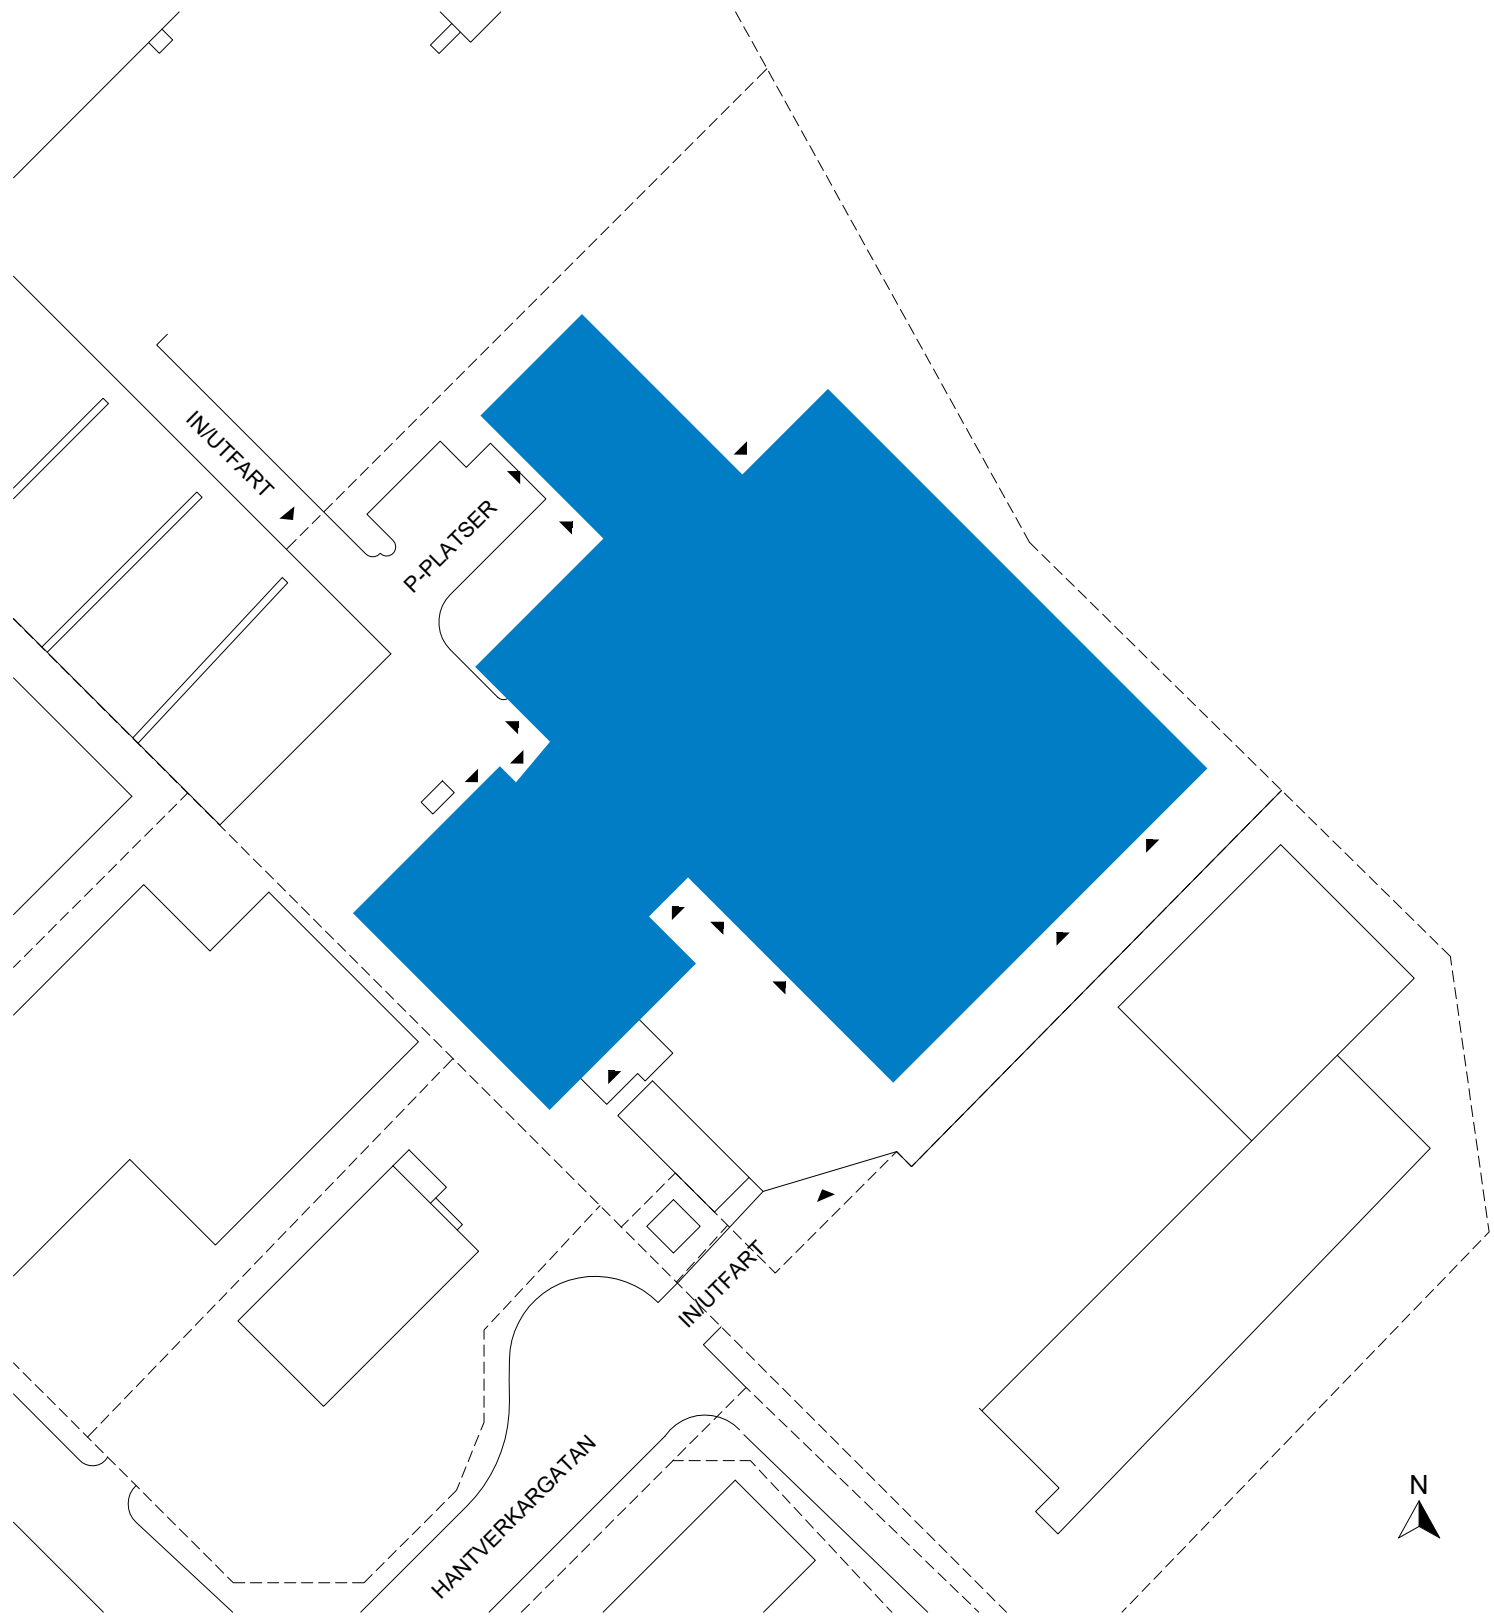

SITUATIONSPLAN


Skala 1:1000 (A3)

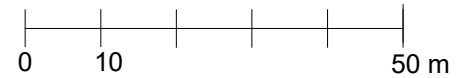

2024-09-17

HANTVERKAREN 2, BOTKYRKA

Total ledig yta: 3 012 m²

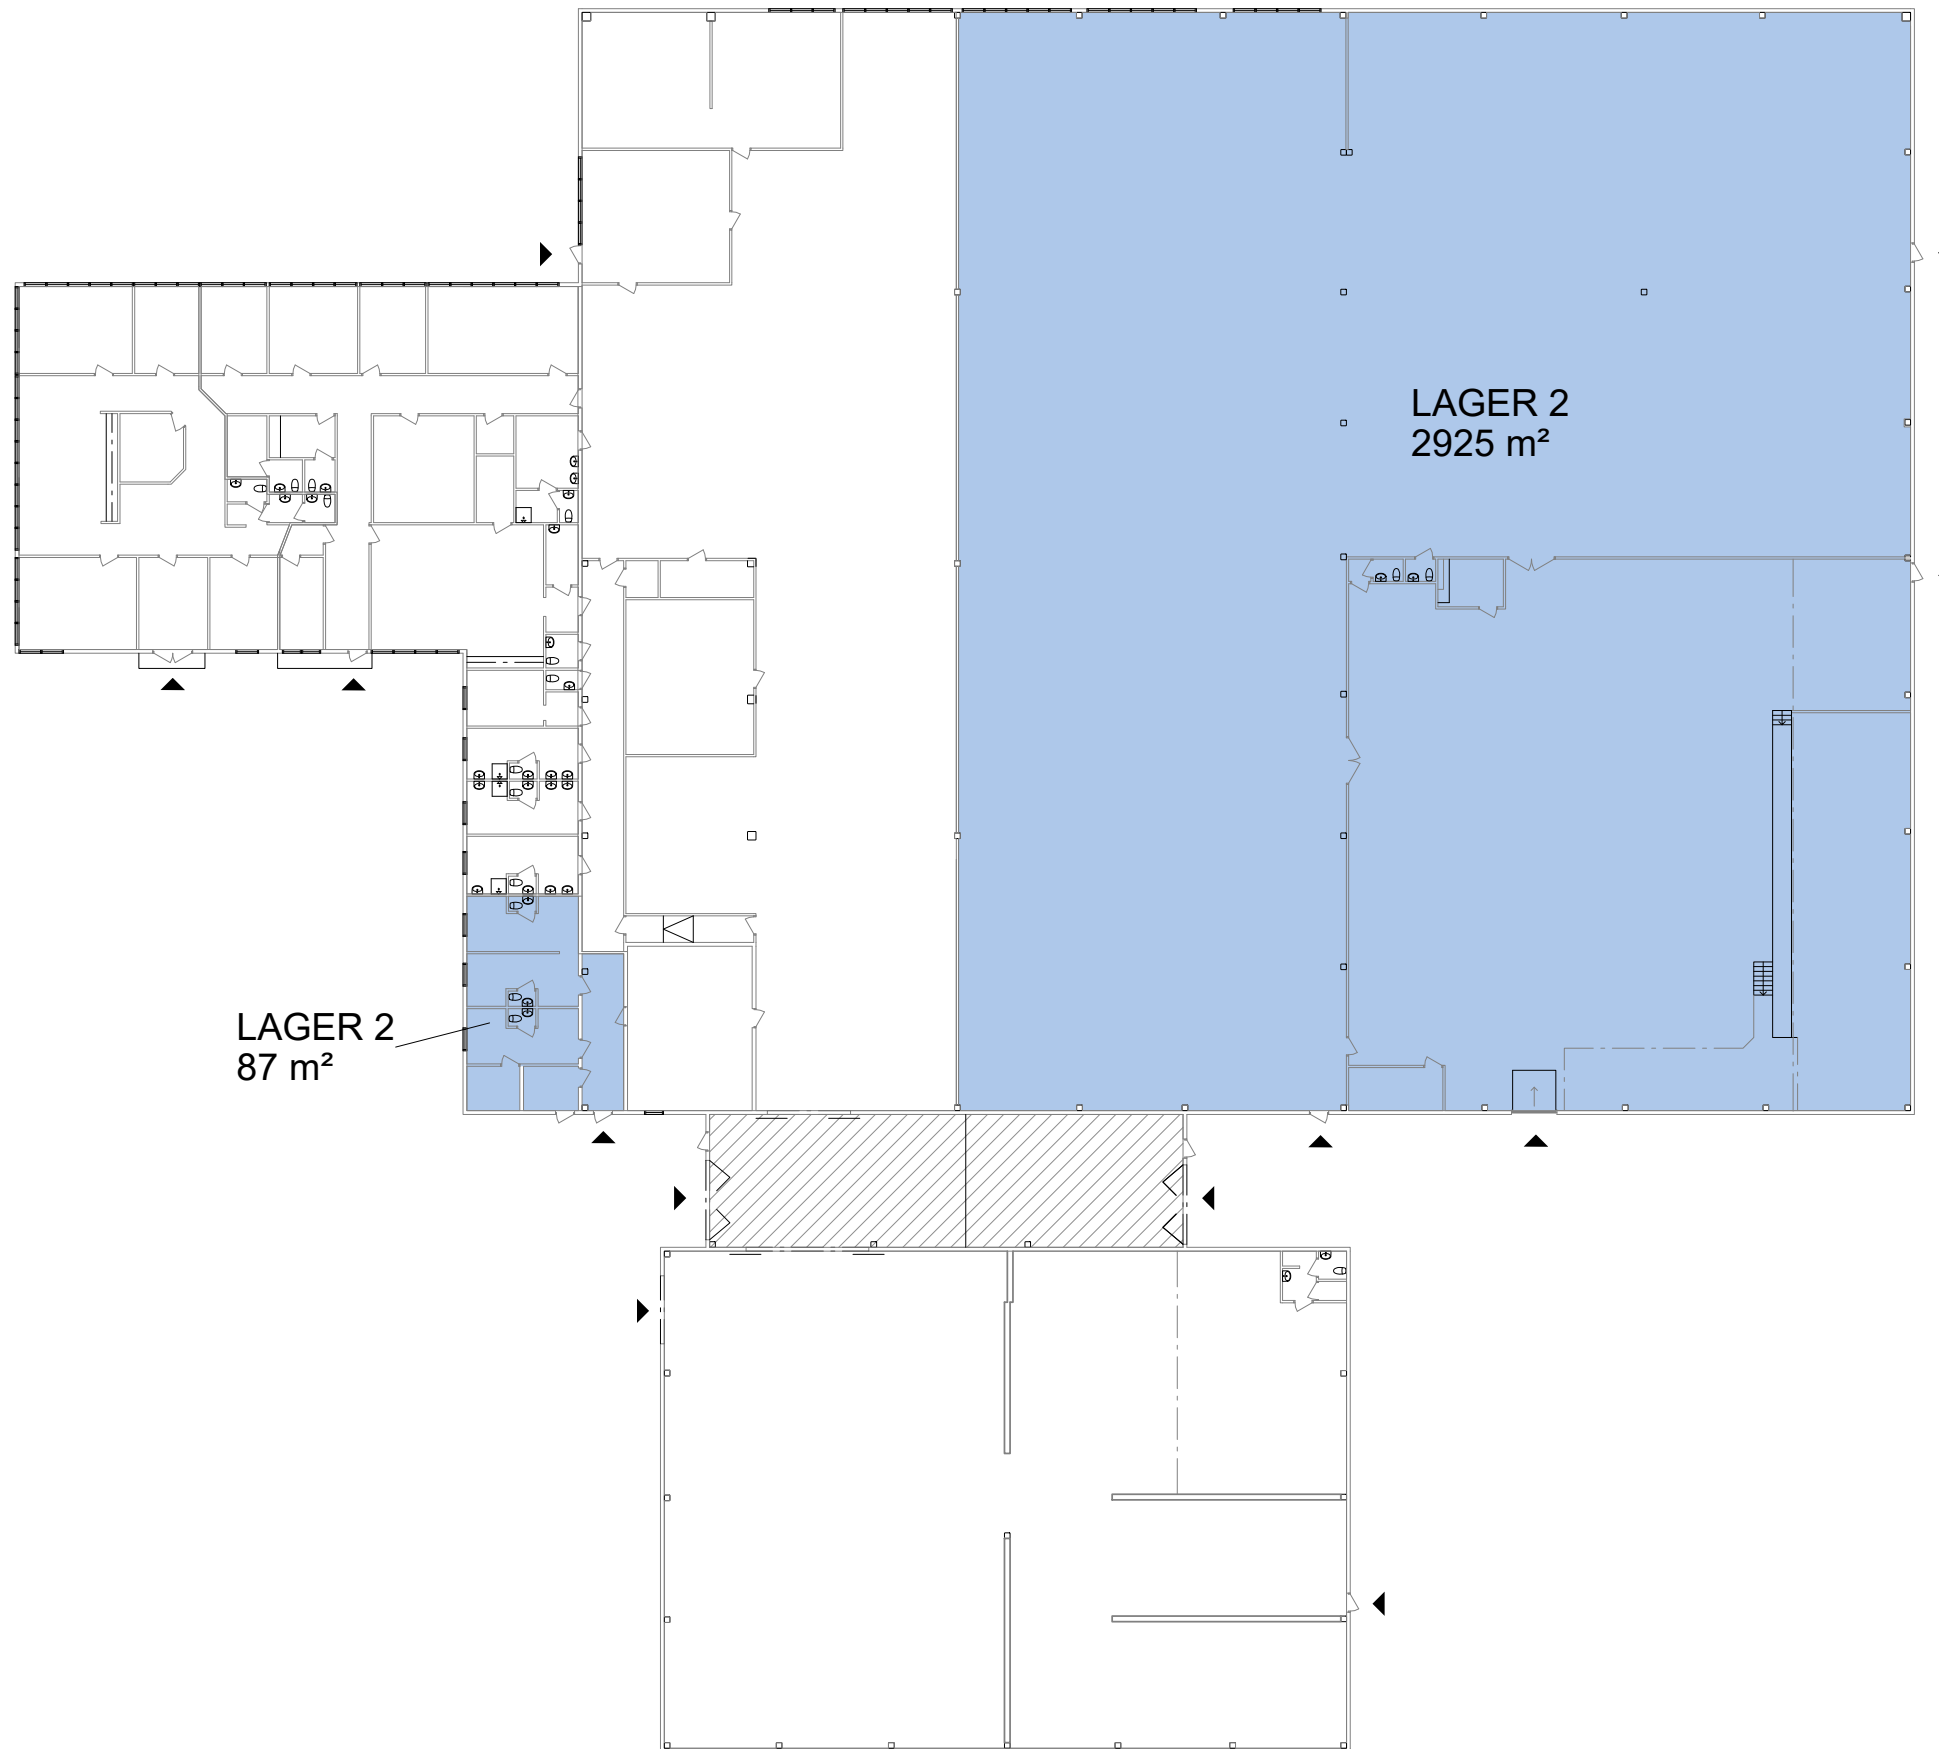

SAMMANSTÄLLNING BOTTENPLAN

| | |
|--|----------------------|
| LAGER 2 (2925 m ² + 87 m ²) | 3 012 m ² |
| TOTALT | 3 012 m ² |

För parkering och omkringliggande ytor se situationsplan.

- UTHYRT
- ▨ KOMMUNIKATION/TEKNIK
- ◀ ENTRÉ/INLASTNING
- TH TAKHÖJD

Planer är principiella och exakt area säkerställs i senare skede.