


HANTVERKAREN 2, BOTKYRKA

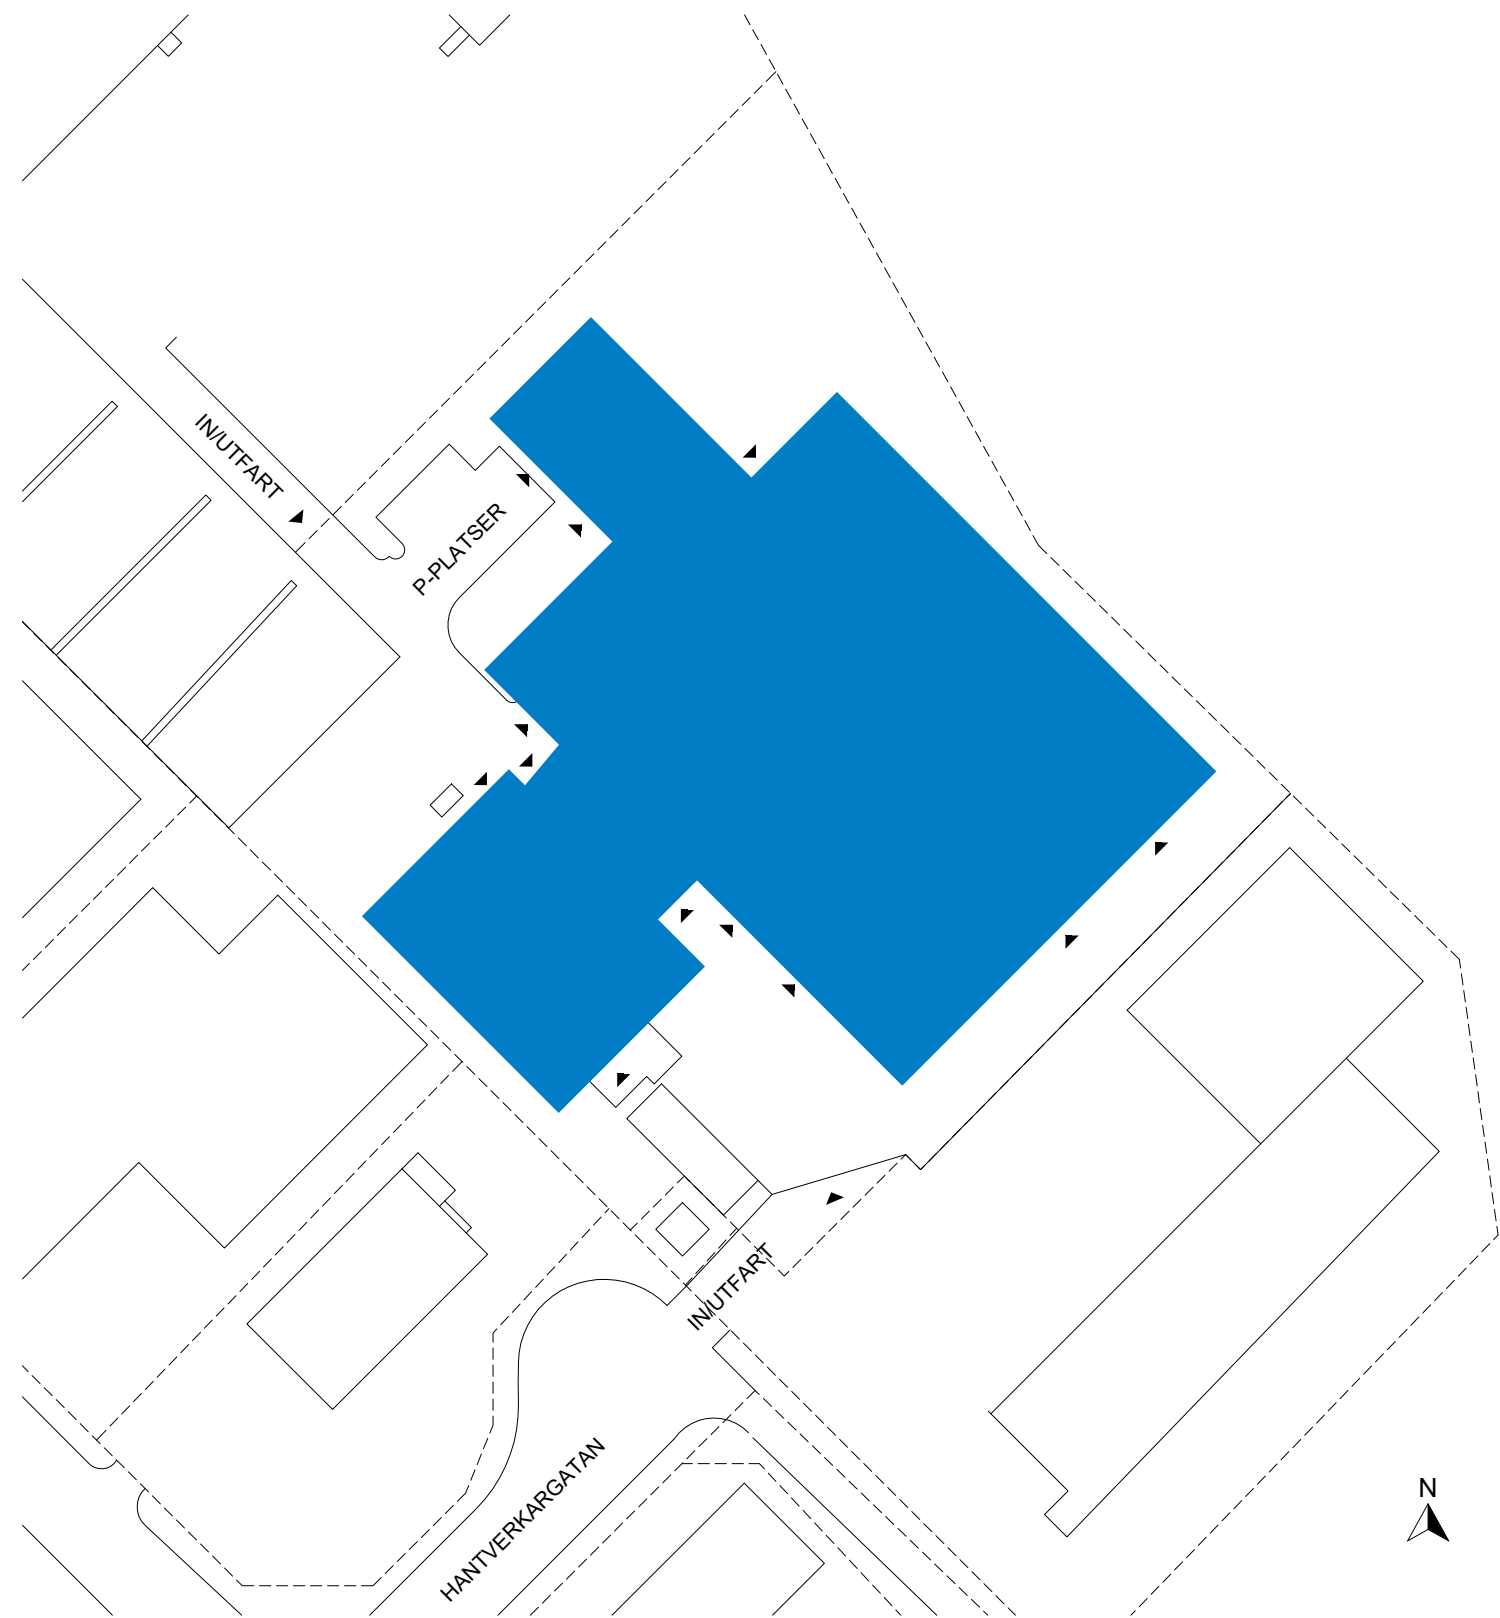


SITUATIONSPLAN



HANTVERKAREN 2, BOTKYRKA

Total ledig yta: 4552 m²

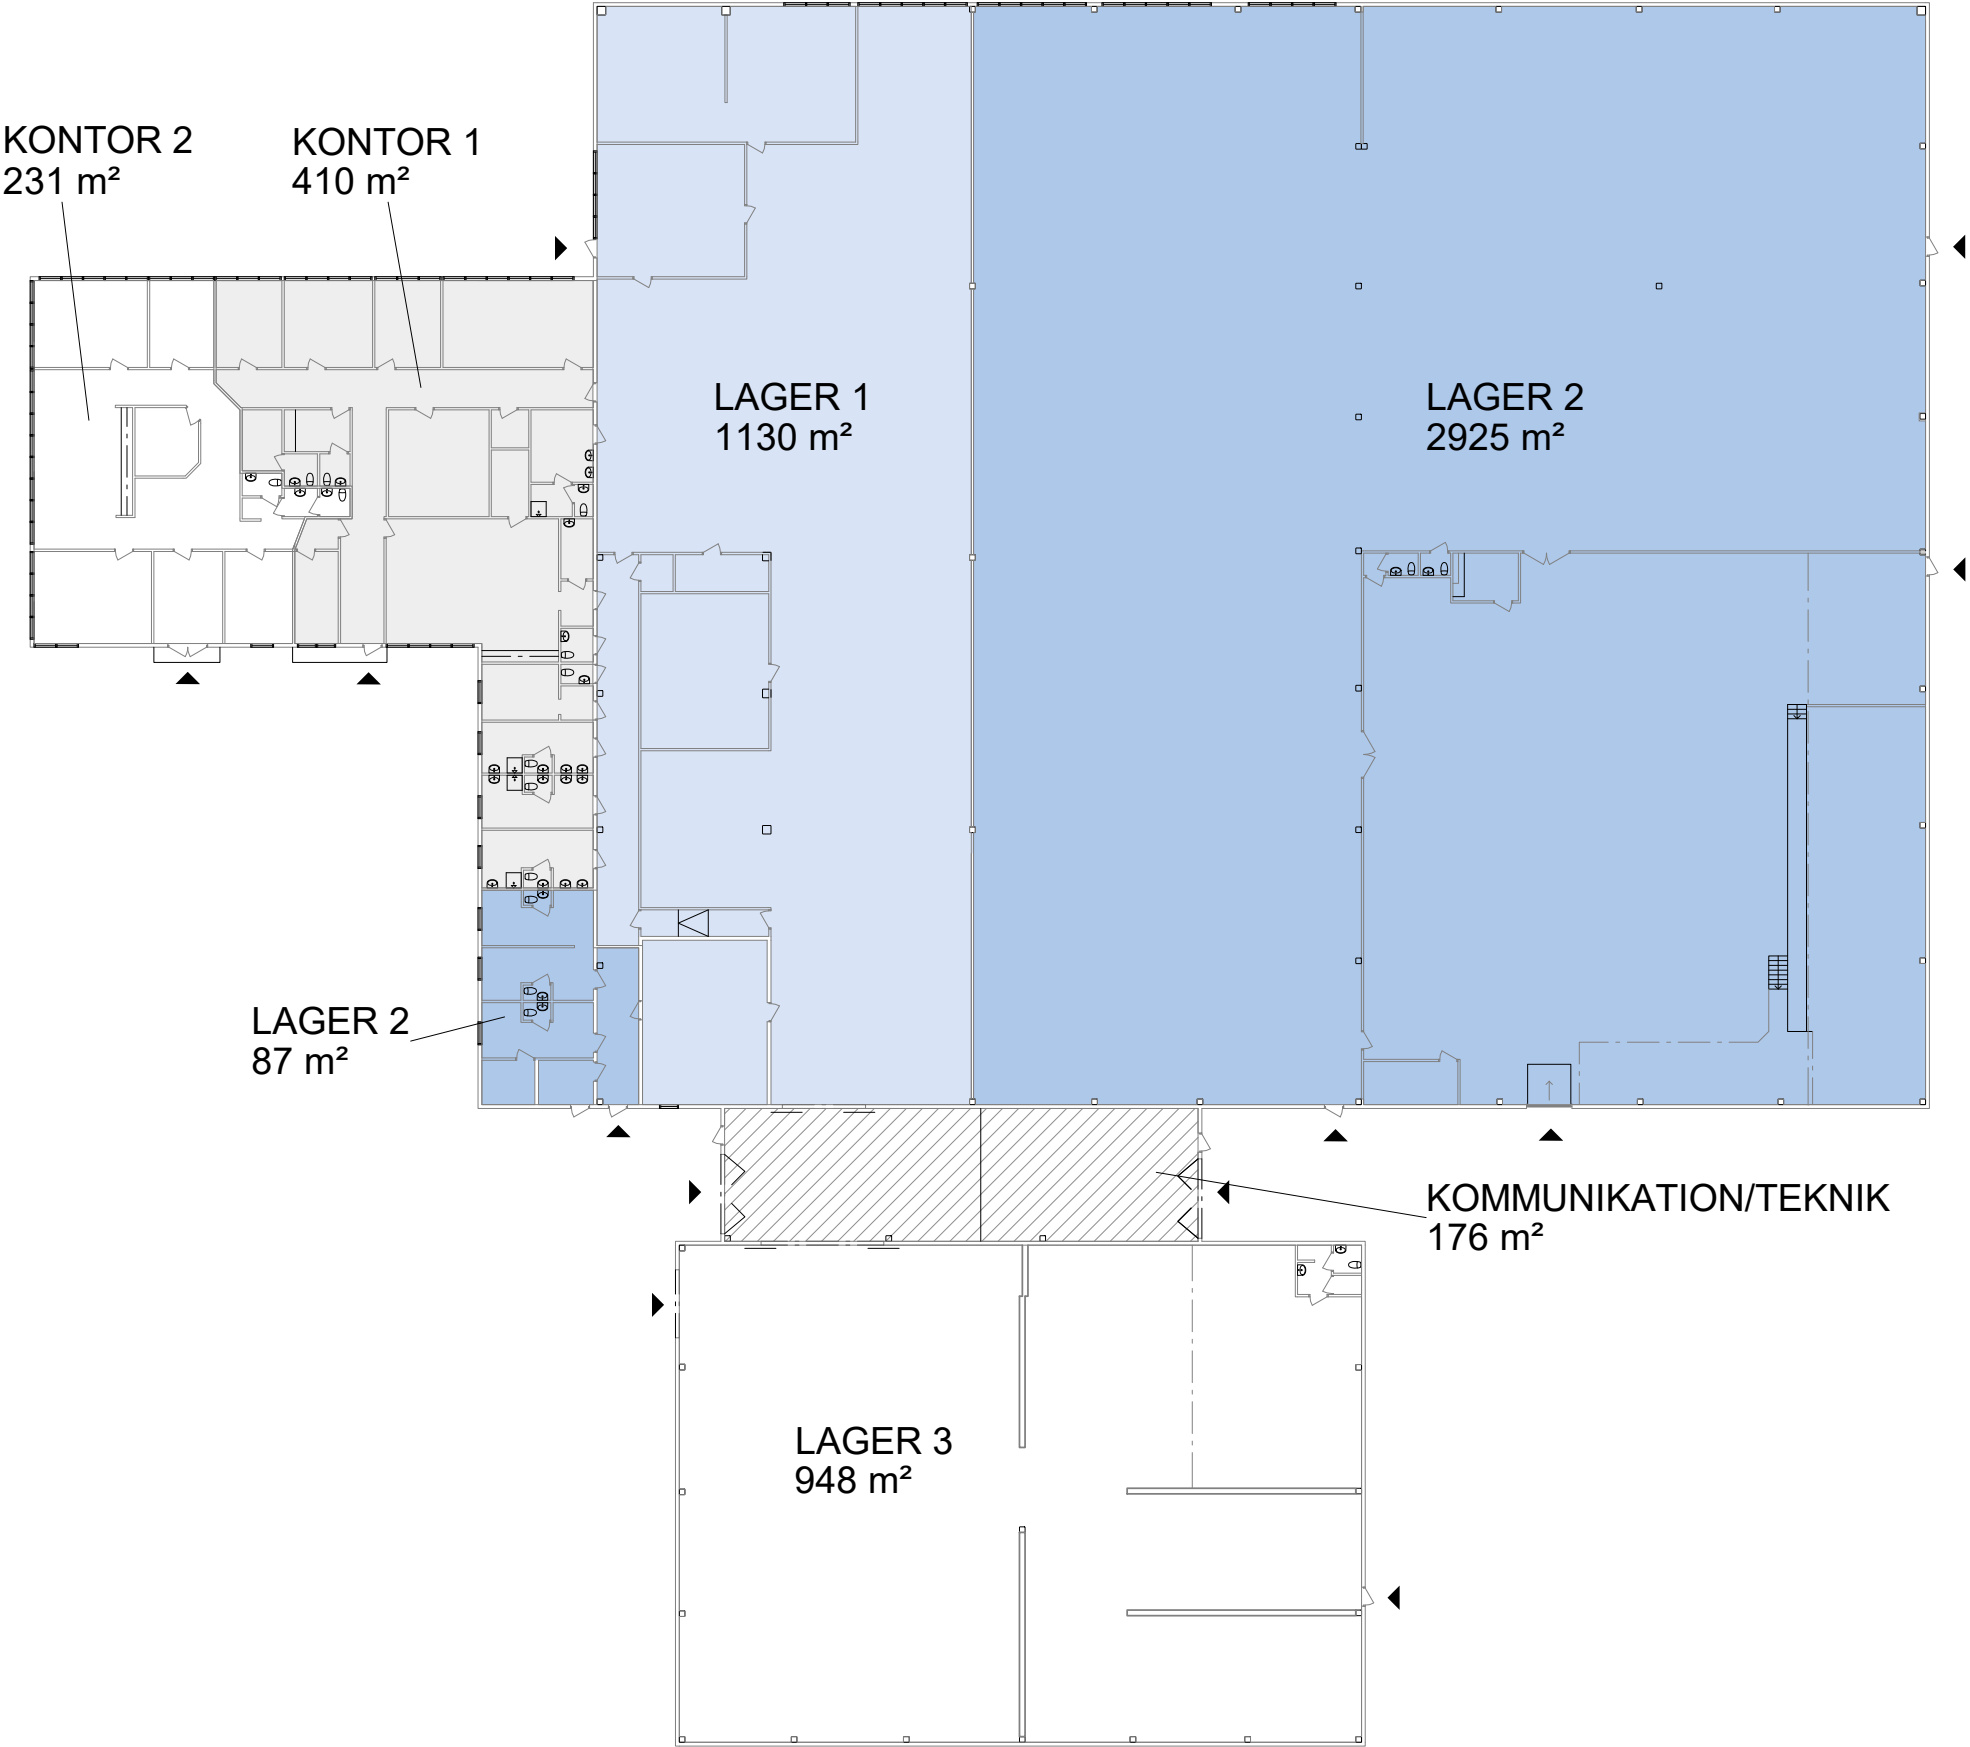

SAMMANSTÄLLNING BOTTENPLAN

LAGER 1	1130 m²
LAGER 2 (2925 m² + 87 m²)	3012 m²
KONTOR 1	410 m²
TOTALT	4552 m²

ÖVRIGA YTOR

KOMMUNIKATION/TEKNIK	176 m²
KONTOR 2	231 m²
LAGER 3	948 m²
TOTALT	1355 m²

För parkering och omkringliggande ytor se
situationsplan.

- UTHYRT
- KOMMUNIKATION/TEKNIK
- ENTRÉ/INLASTNING
- TH TAKHÖJD

Planer är principiella och exakt area
säkerställs i senare skede.



BOTTENPLAN

