



Vakanta kontors/lagerytor
1 000 - 2 069 kvm

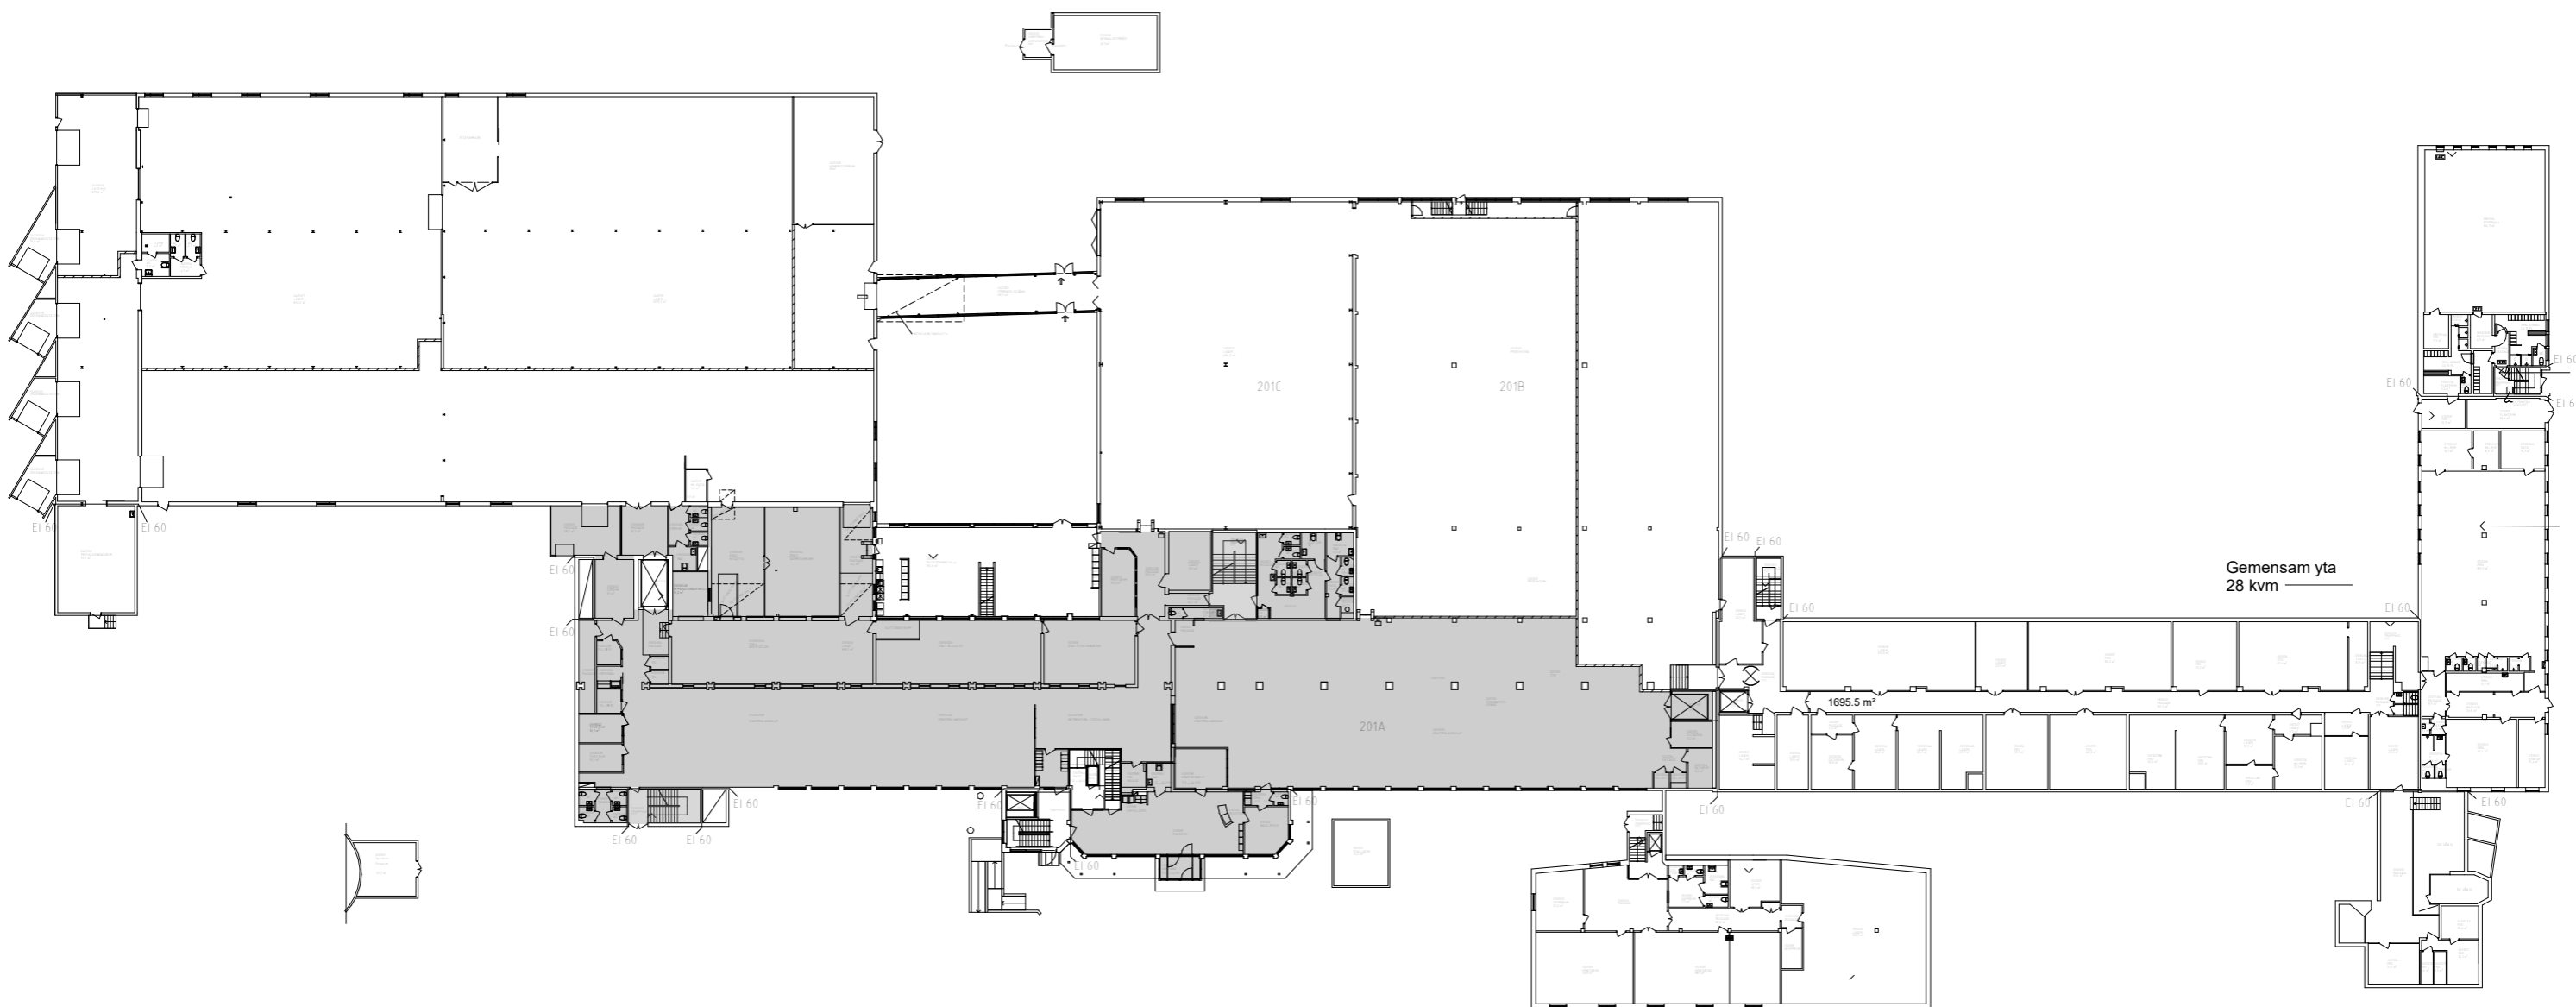

Vakanta kontorsytor
932 - 2 854 kvm

3 lokaler som kan hyras separat eller
ihop (unit 15 kan nyttjas som lager)

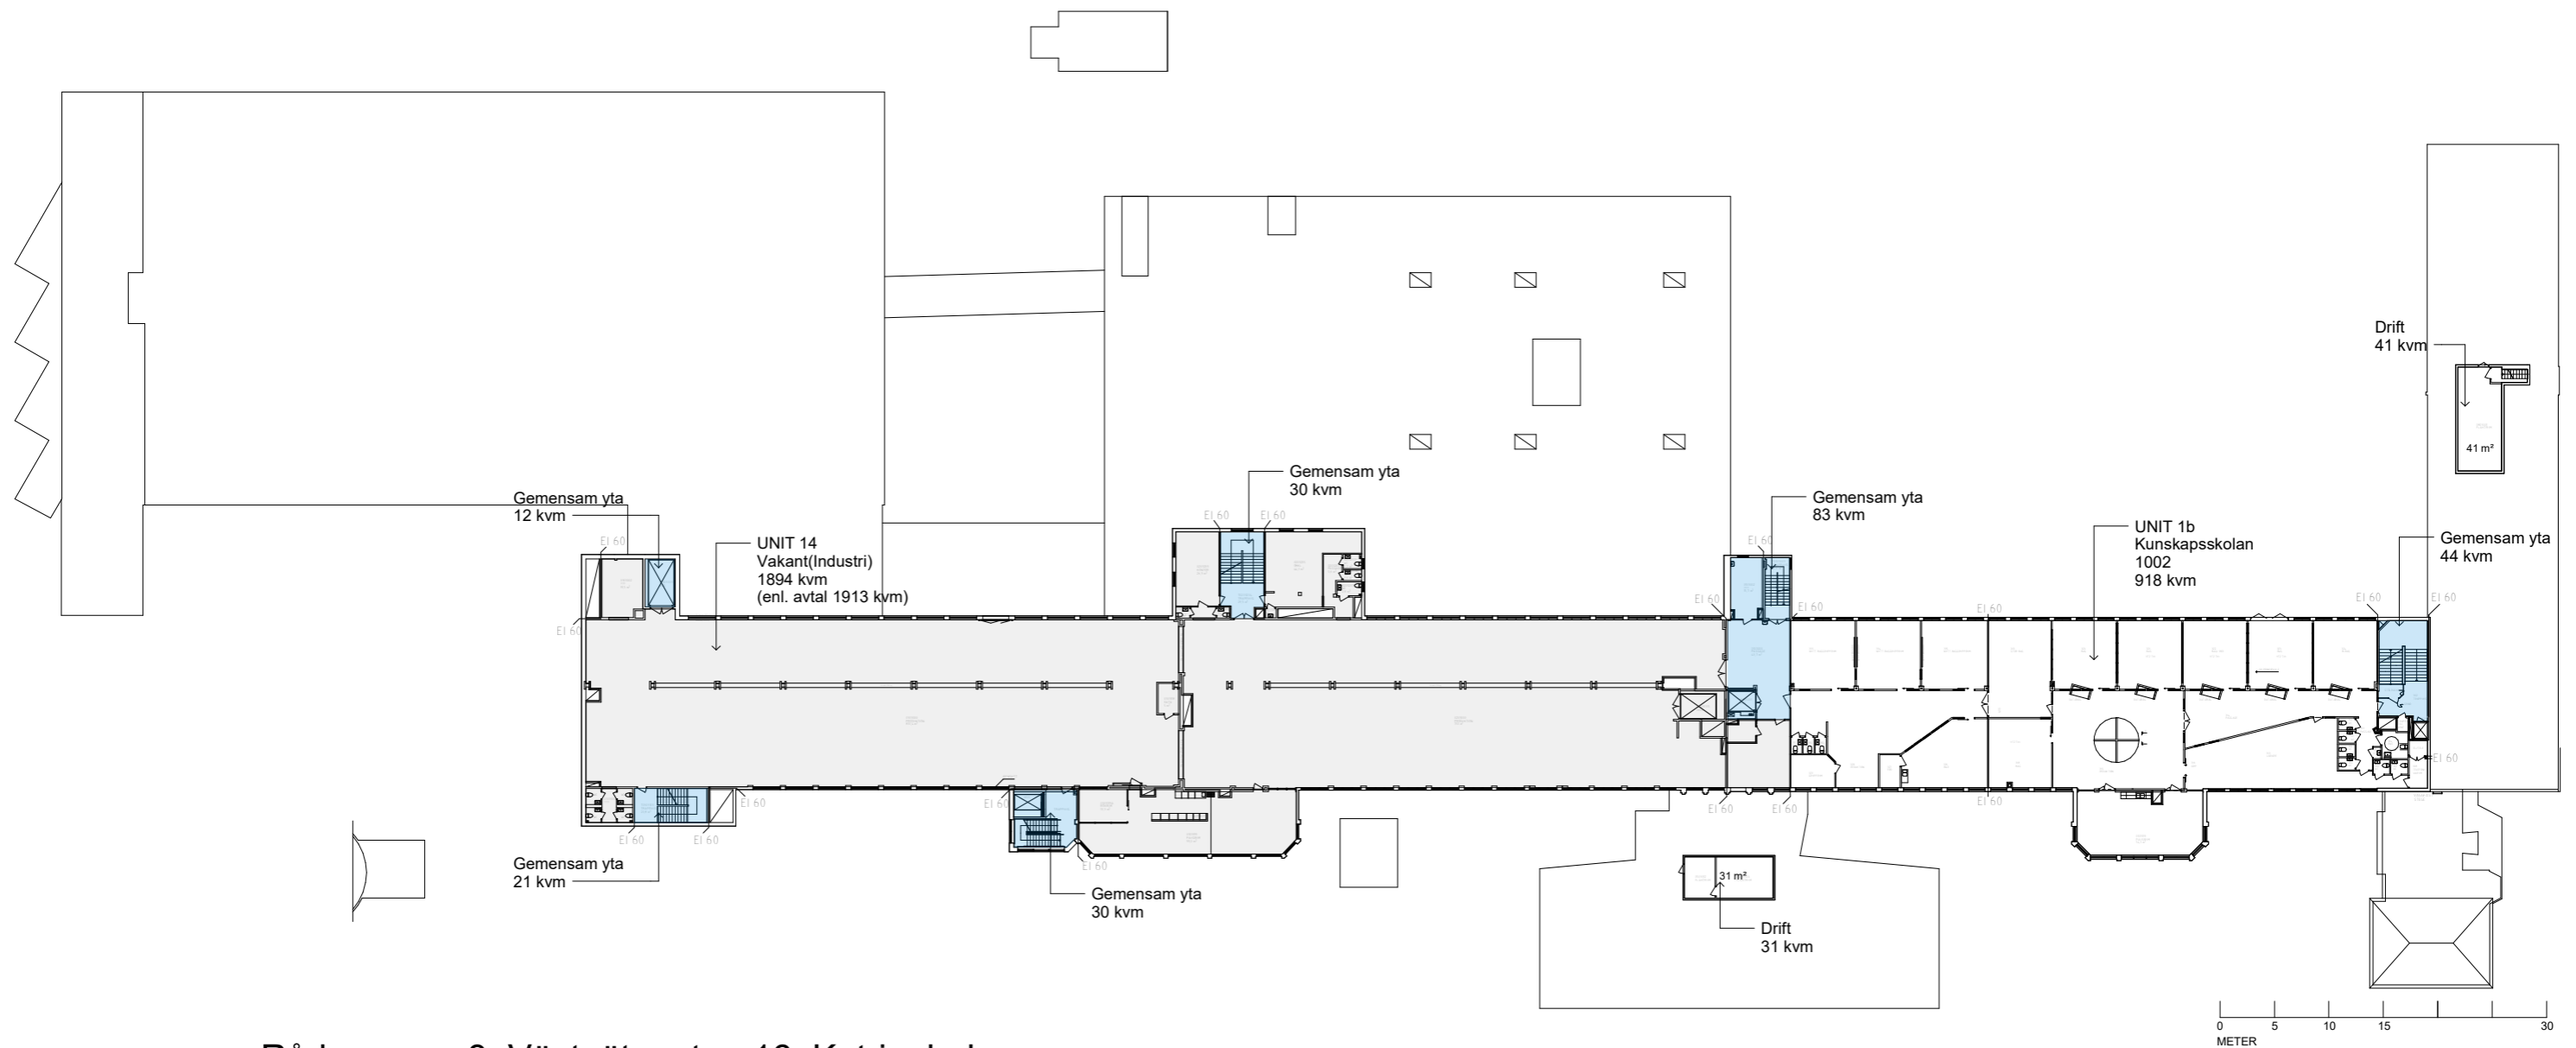

Vakanta kontorsytor
932 - 2 854 kvm

3 lokaler som kan hyras separat eller
ihop (unit 15 kan nyttjas som lager)

