


ACKUMULATORN 2

LOKALINDELNING PLAN 1

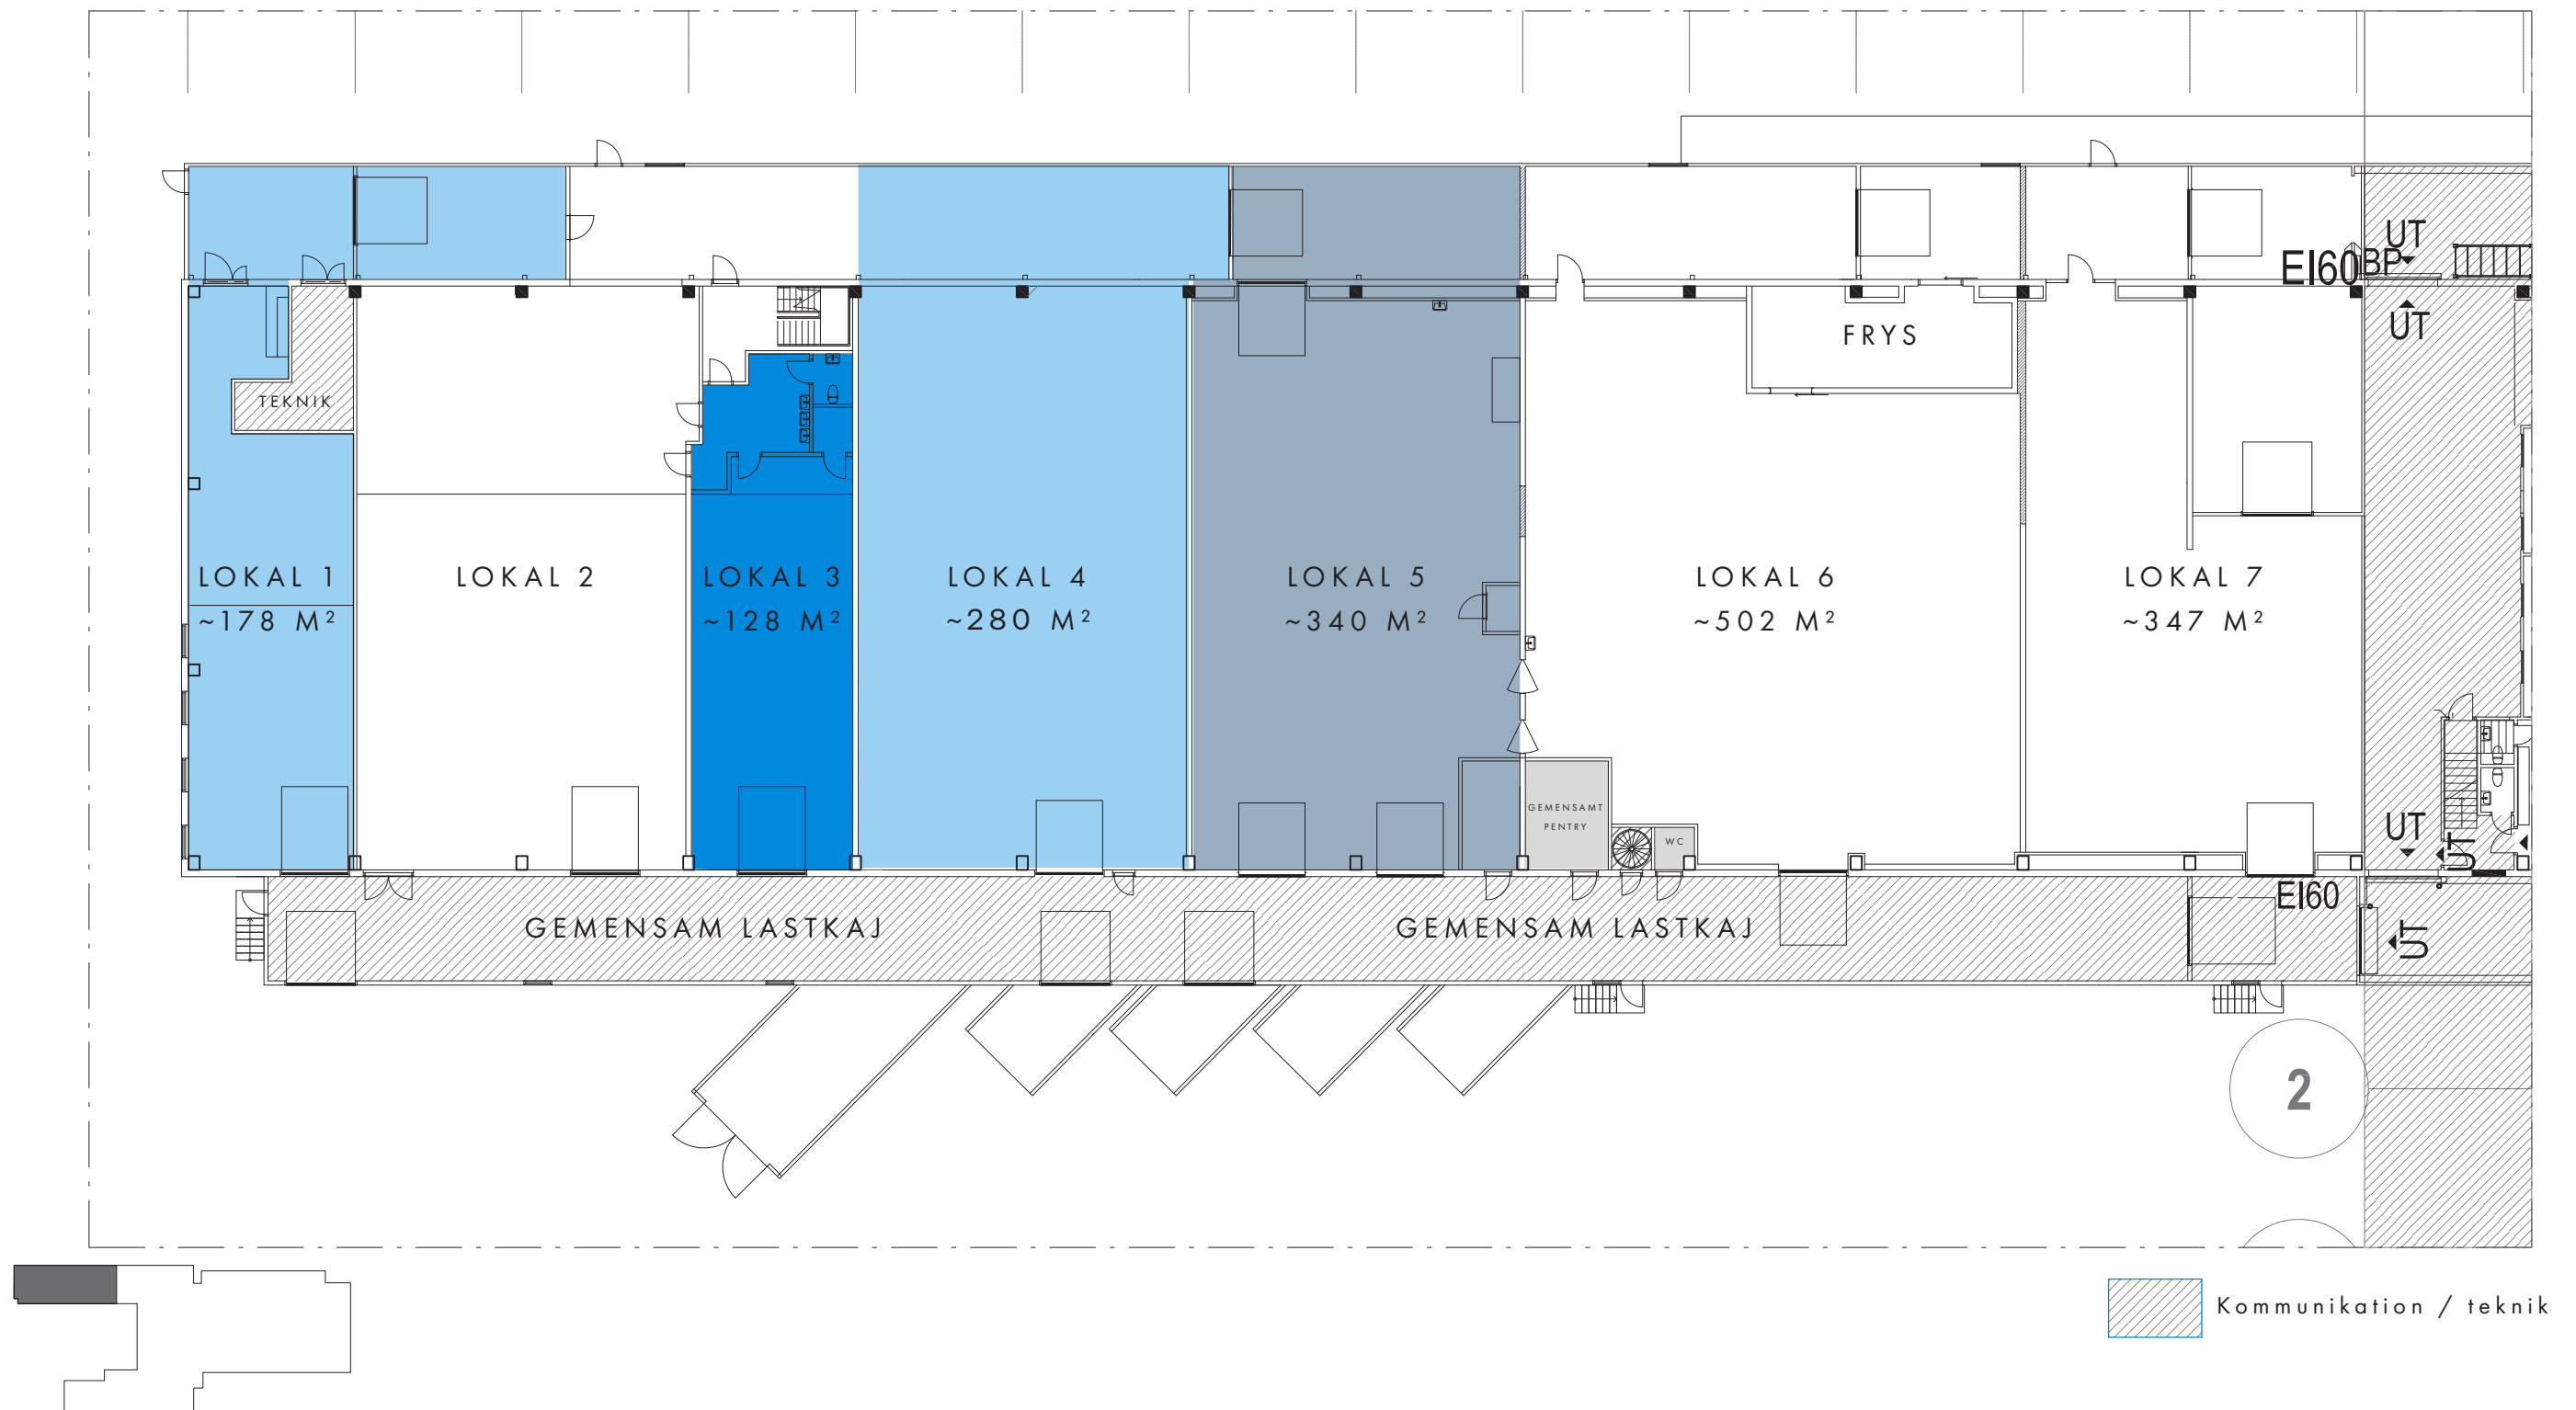


Skala 1:250 (A3)

Ritat på befintligt underlag från Jkab Arkitekter daterat 2017-02-20 samt uppmätning av Dreem Arkitekter 230925

Alla mått tas på plats, avvikelser kan förekomma, areor avser lokalytor inklusive del av gemensam lastkaj.

DREEM

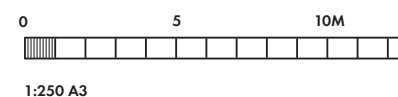


Mileway

2106-08 • 240318

ACKUMULATORN 2

LOKALINDELNING PLAN 2

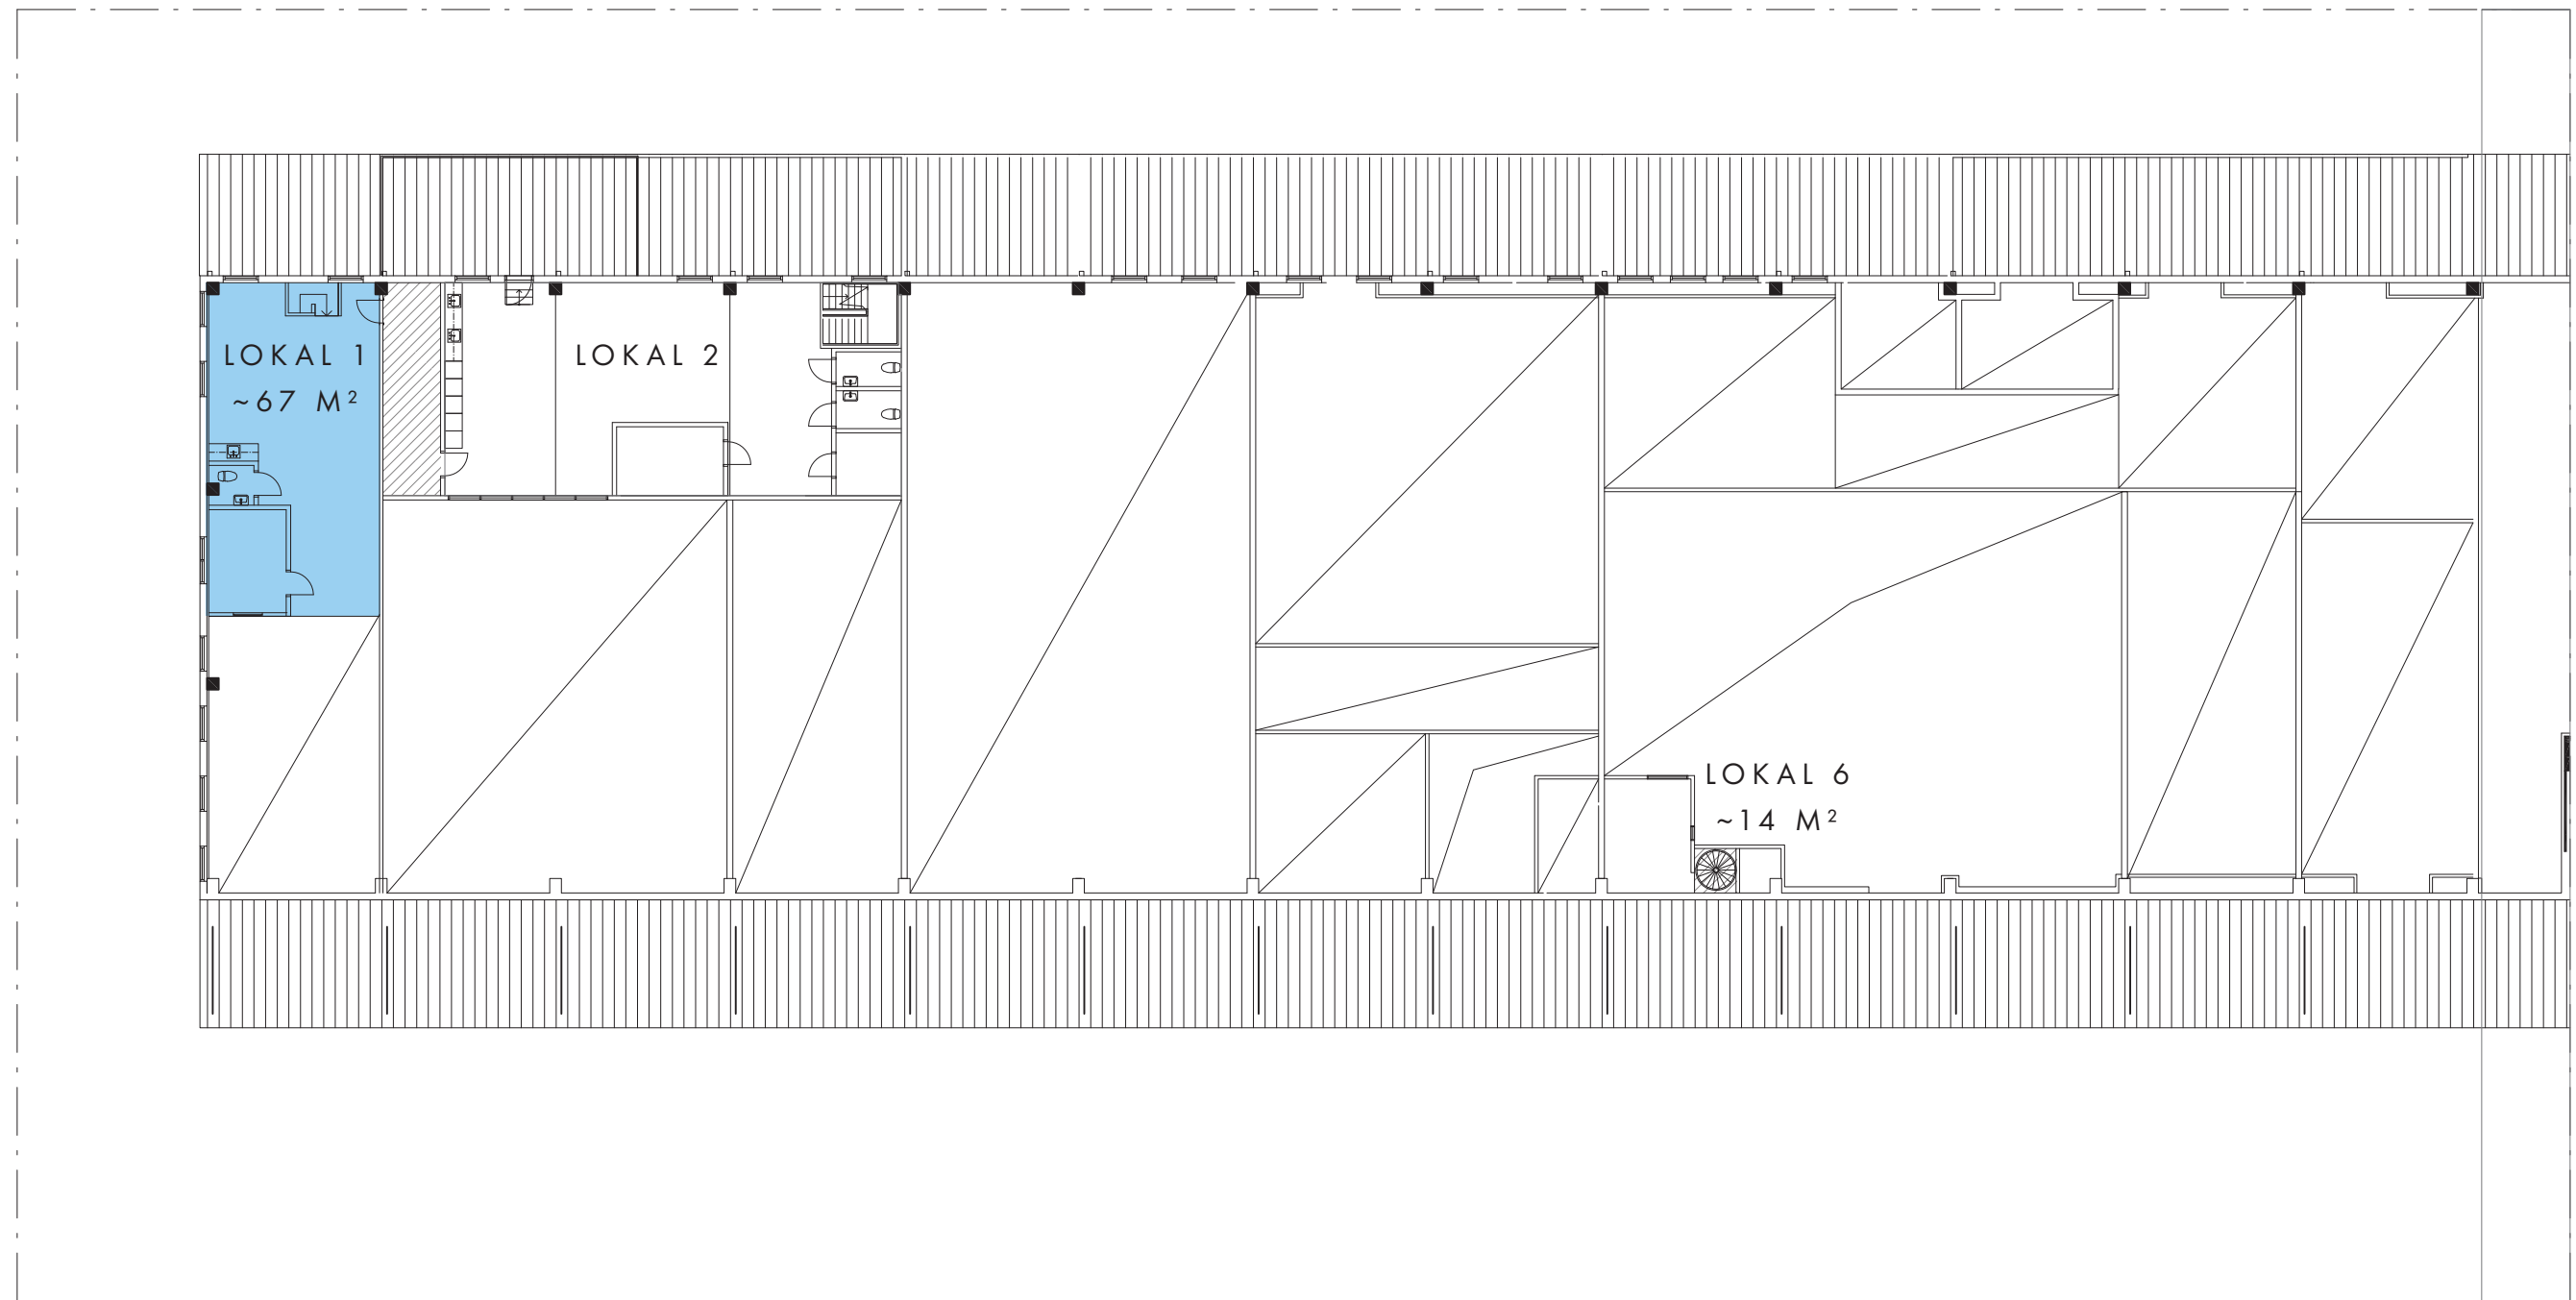

 Kommunikation / teknik

Skala 1:250 (A3)

Ritat på befintligt underlag från Jkab Arkitekter daterat 2017-02-20 samt uppmätning av Dreem Arkitekter 230925

Alla mått tas på plats, avvikelser kan förekomma, areor avser lokalytor inklusive del av gemensam lastkaj.

DREEM

0 5 10M
1:250 A3

Mileway

2106-08 • 240318

