


FÄLLAN 3

BEFINTLIGT UTSEENDE

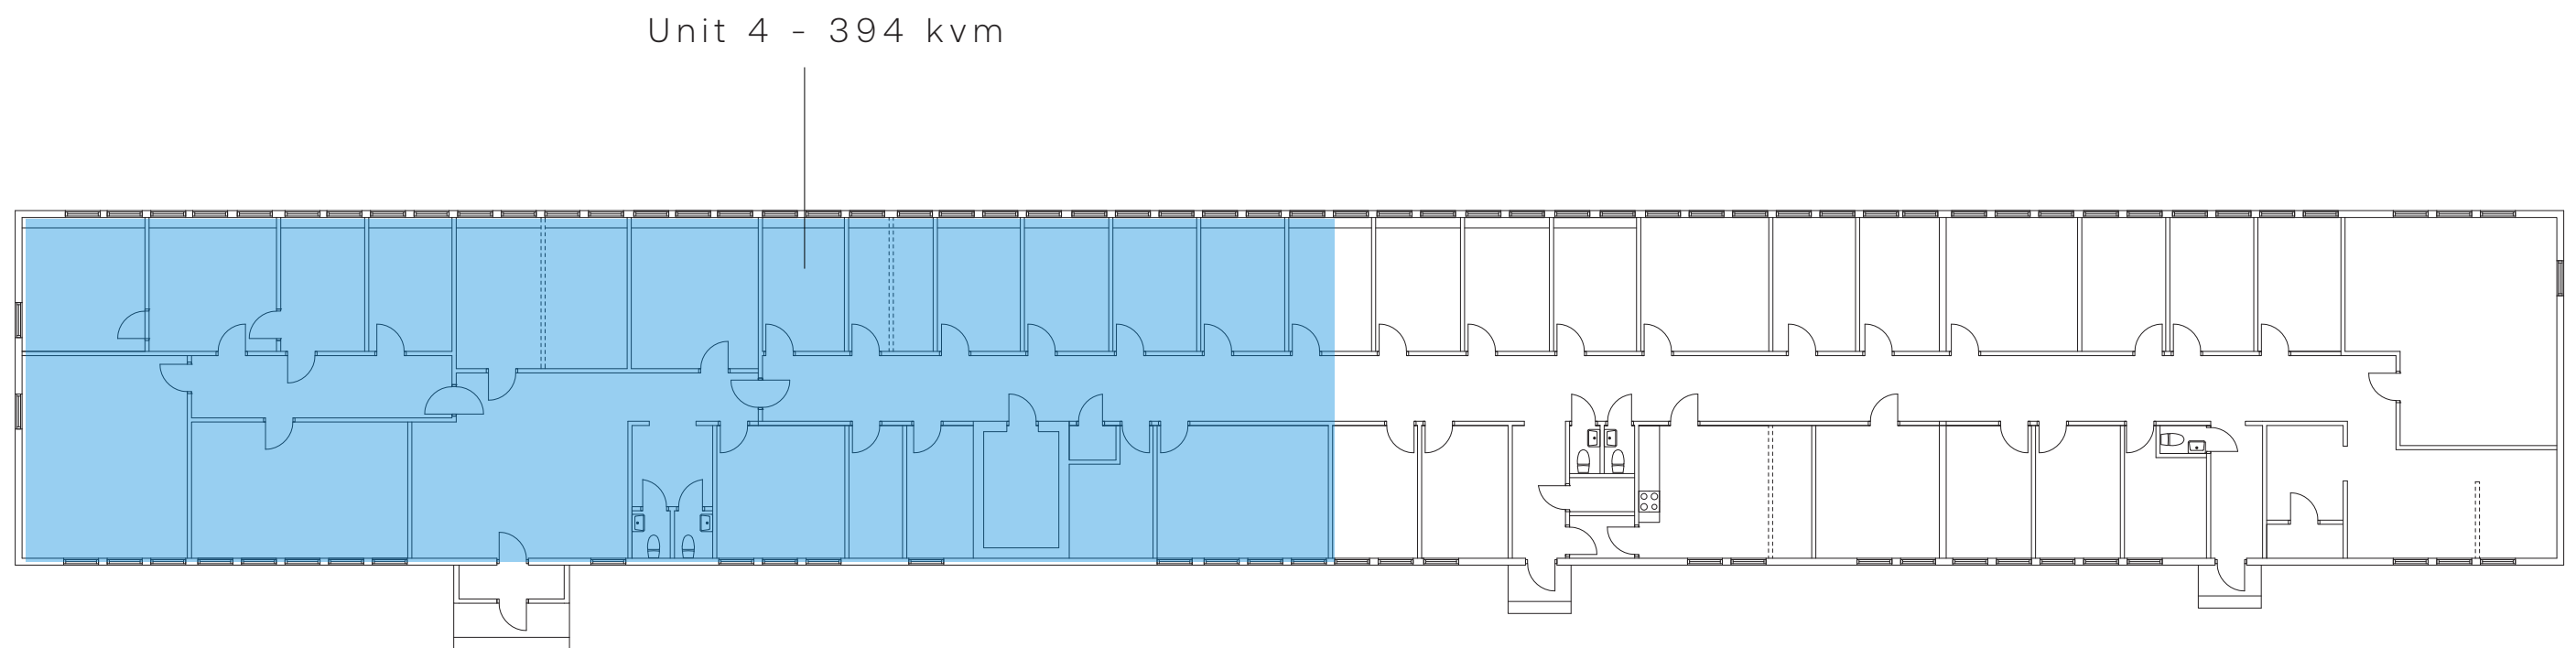


PLAN BEFINTLIGT UTSEENDE

Skala 1:200 (A3)

Ritad på äldre bygglovshandlingar, daterade 19850513, ej uppmätt, avvikelser kan förekomma

DREEM

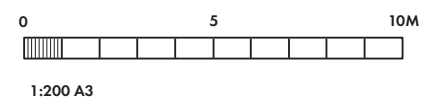

Mileway

2106-14 • 230201