




KÄRRA 75:2, GÖTEBORG

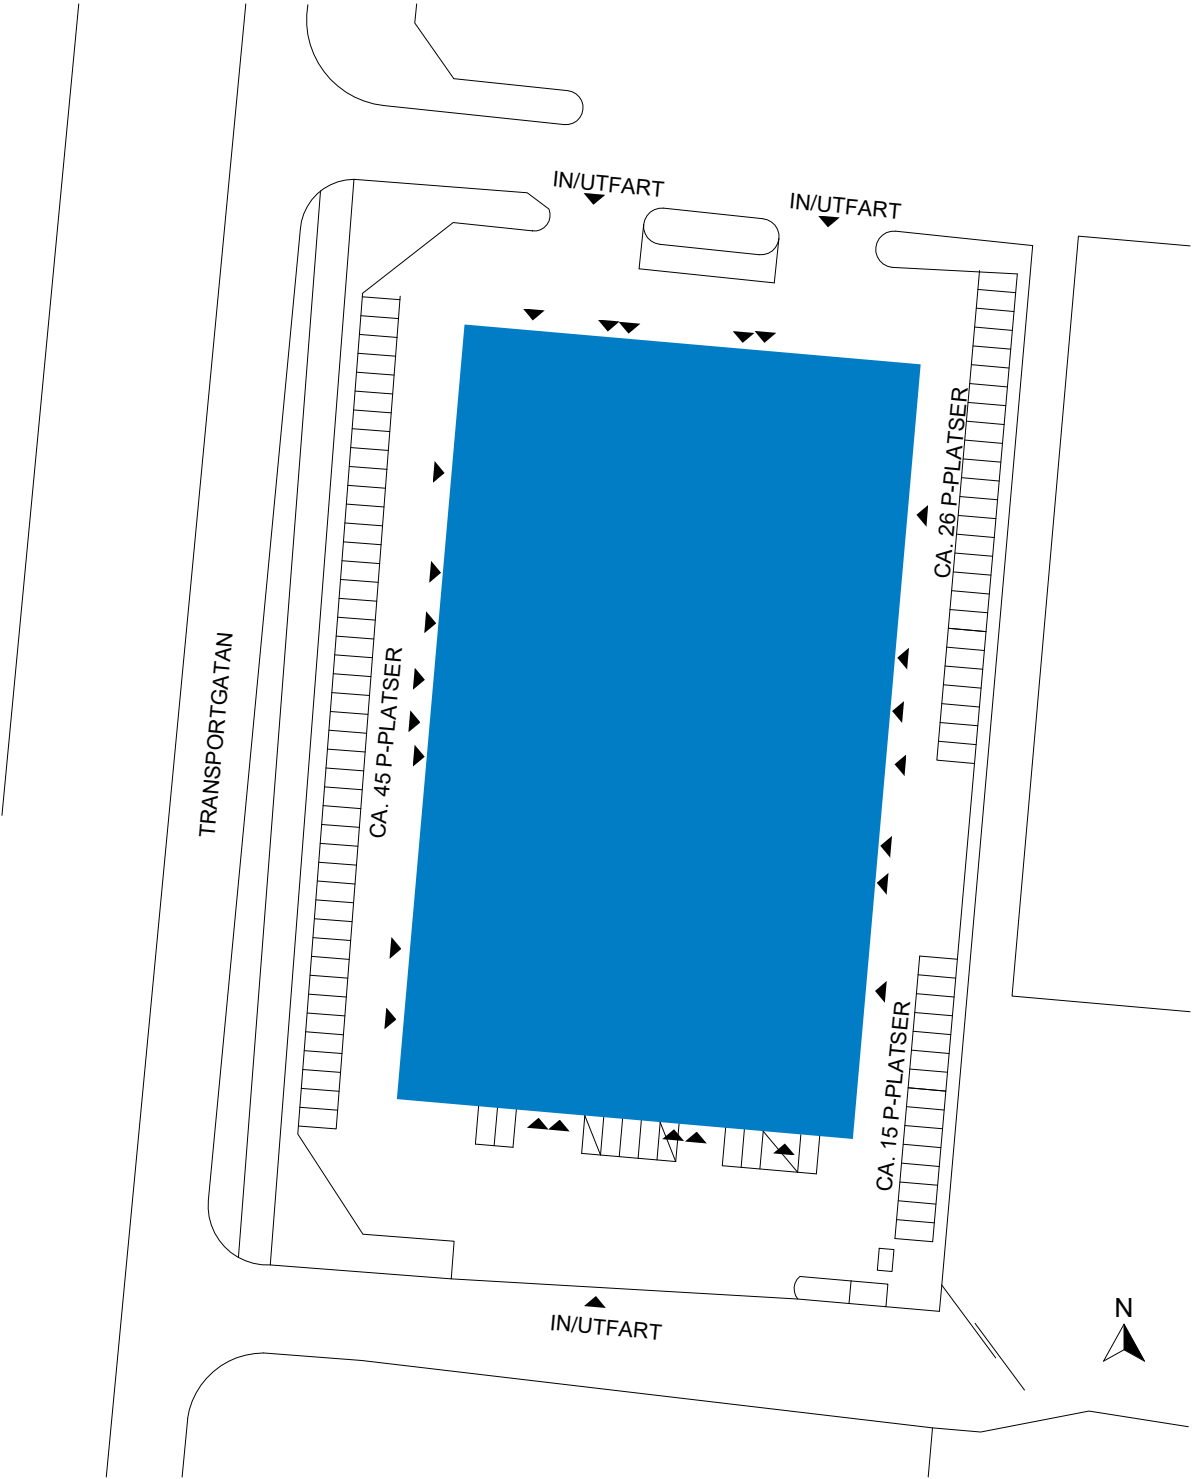

Skala 1:1000 (A3)

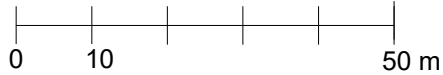

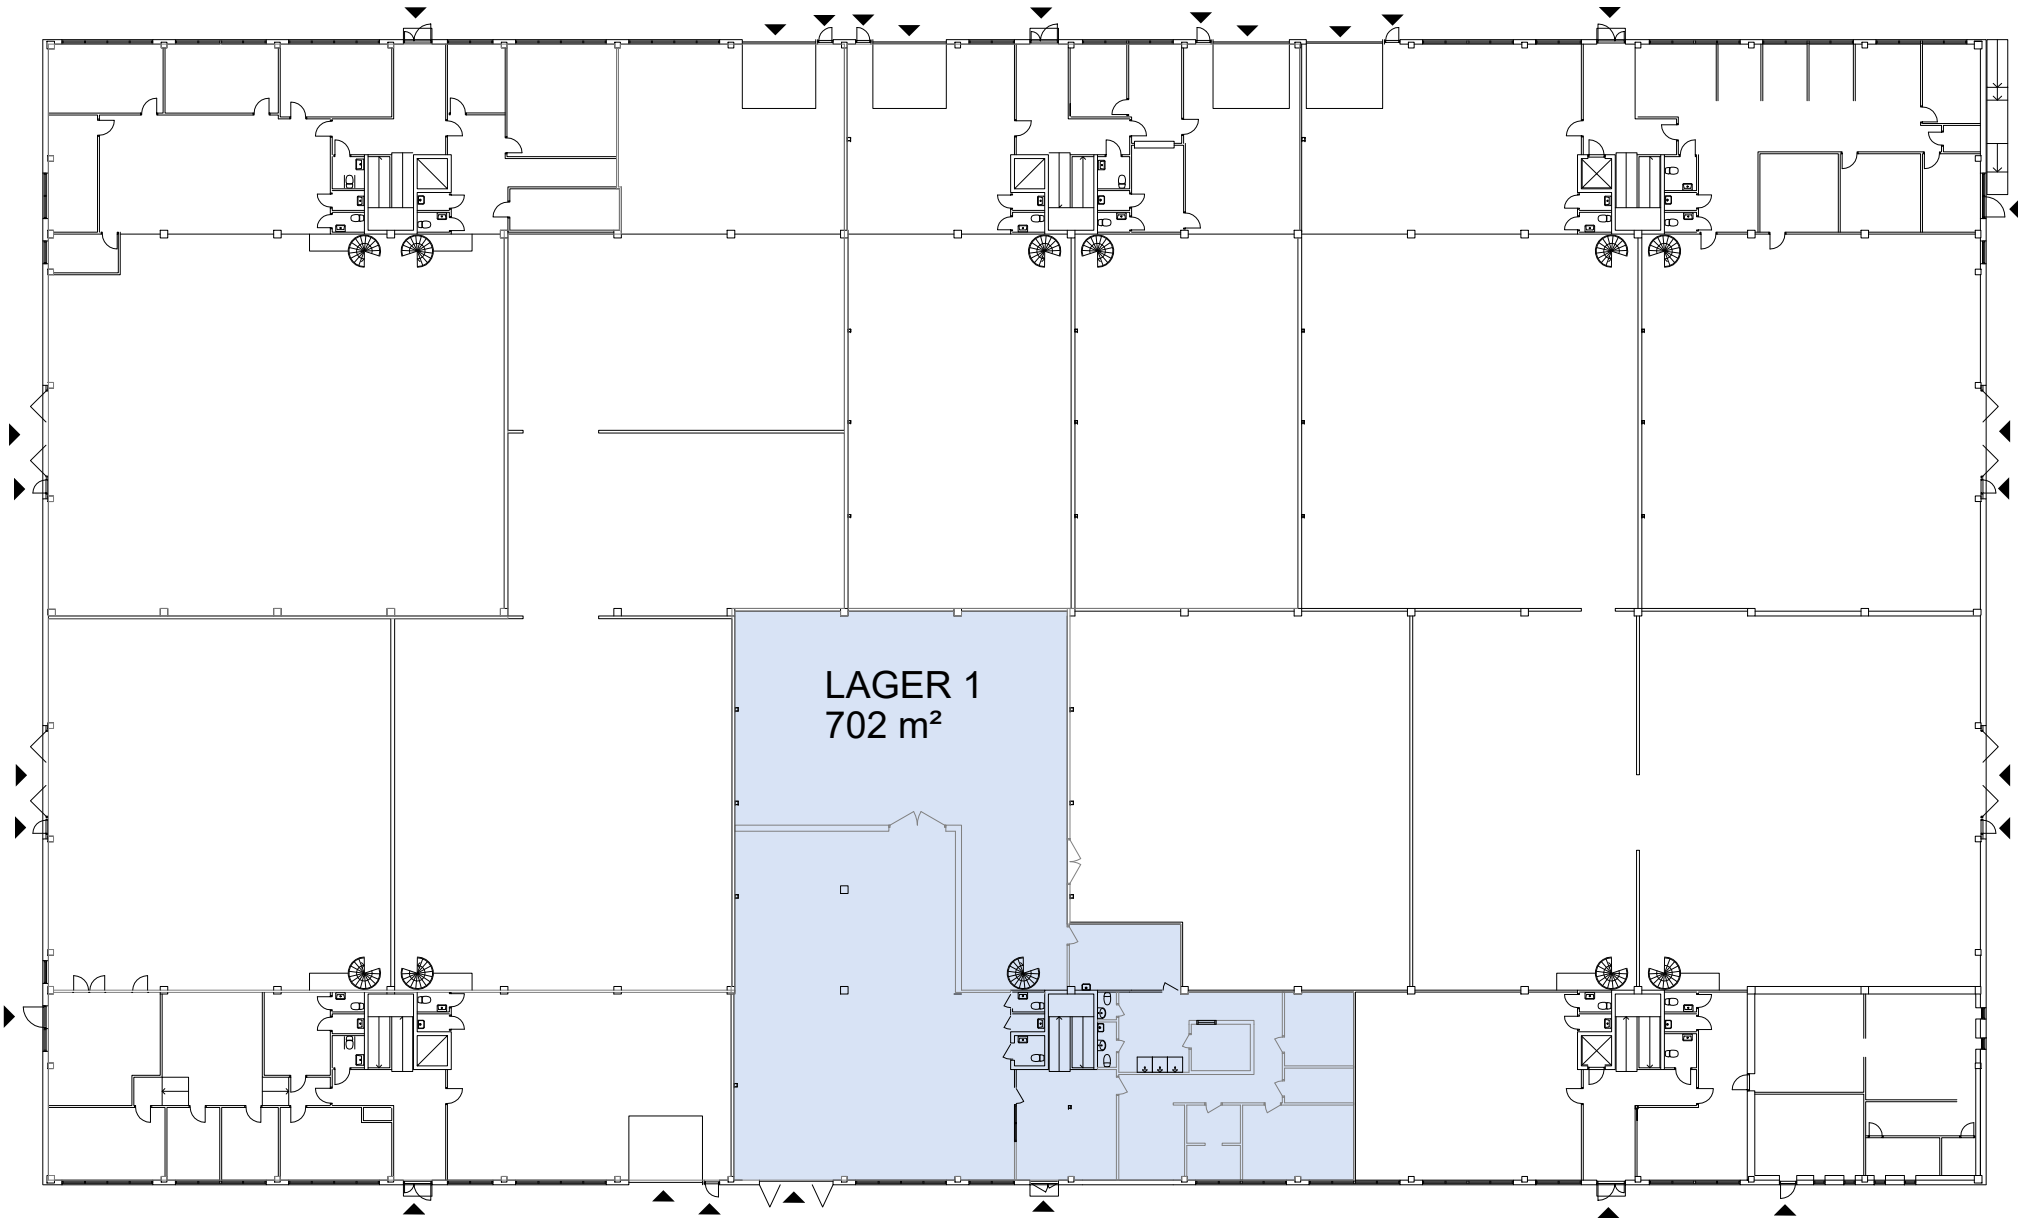

SAMMANSTÄLLNING BOTTENPLAN
LAGER 1 702 m²

ÖVRIGA YTOR

För parkering och omkringliggande ytor se
situationsplan.

- UTHYRT
- KOMMUNIKATION/TEKNIK
- ENTRÉ/INLASTNING
- TH TAKHÖJD

Planer är principiella och exakt area
säkerställs i senare skede.

SAMMANSTÄLLNING PLAN 1

KONTOR 1 410 m²


ÖVRIGA YTOR

För parkering och omkringliggande ytor se
situationsplan.

- UTHYRT
- KOMMUNIKATION/TEKNIK
- ENTRÉ/INLASTNING
- TH

TAKHÖJD


Planer är principiella och exakt area
säkerställs i senare skede.

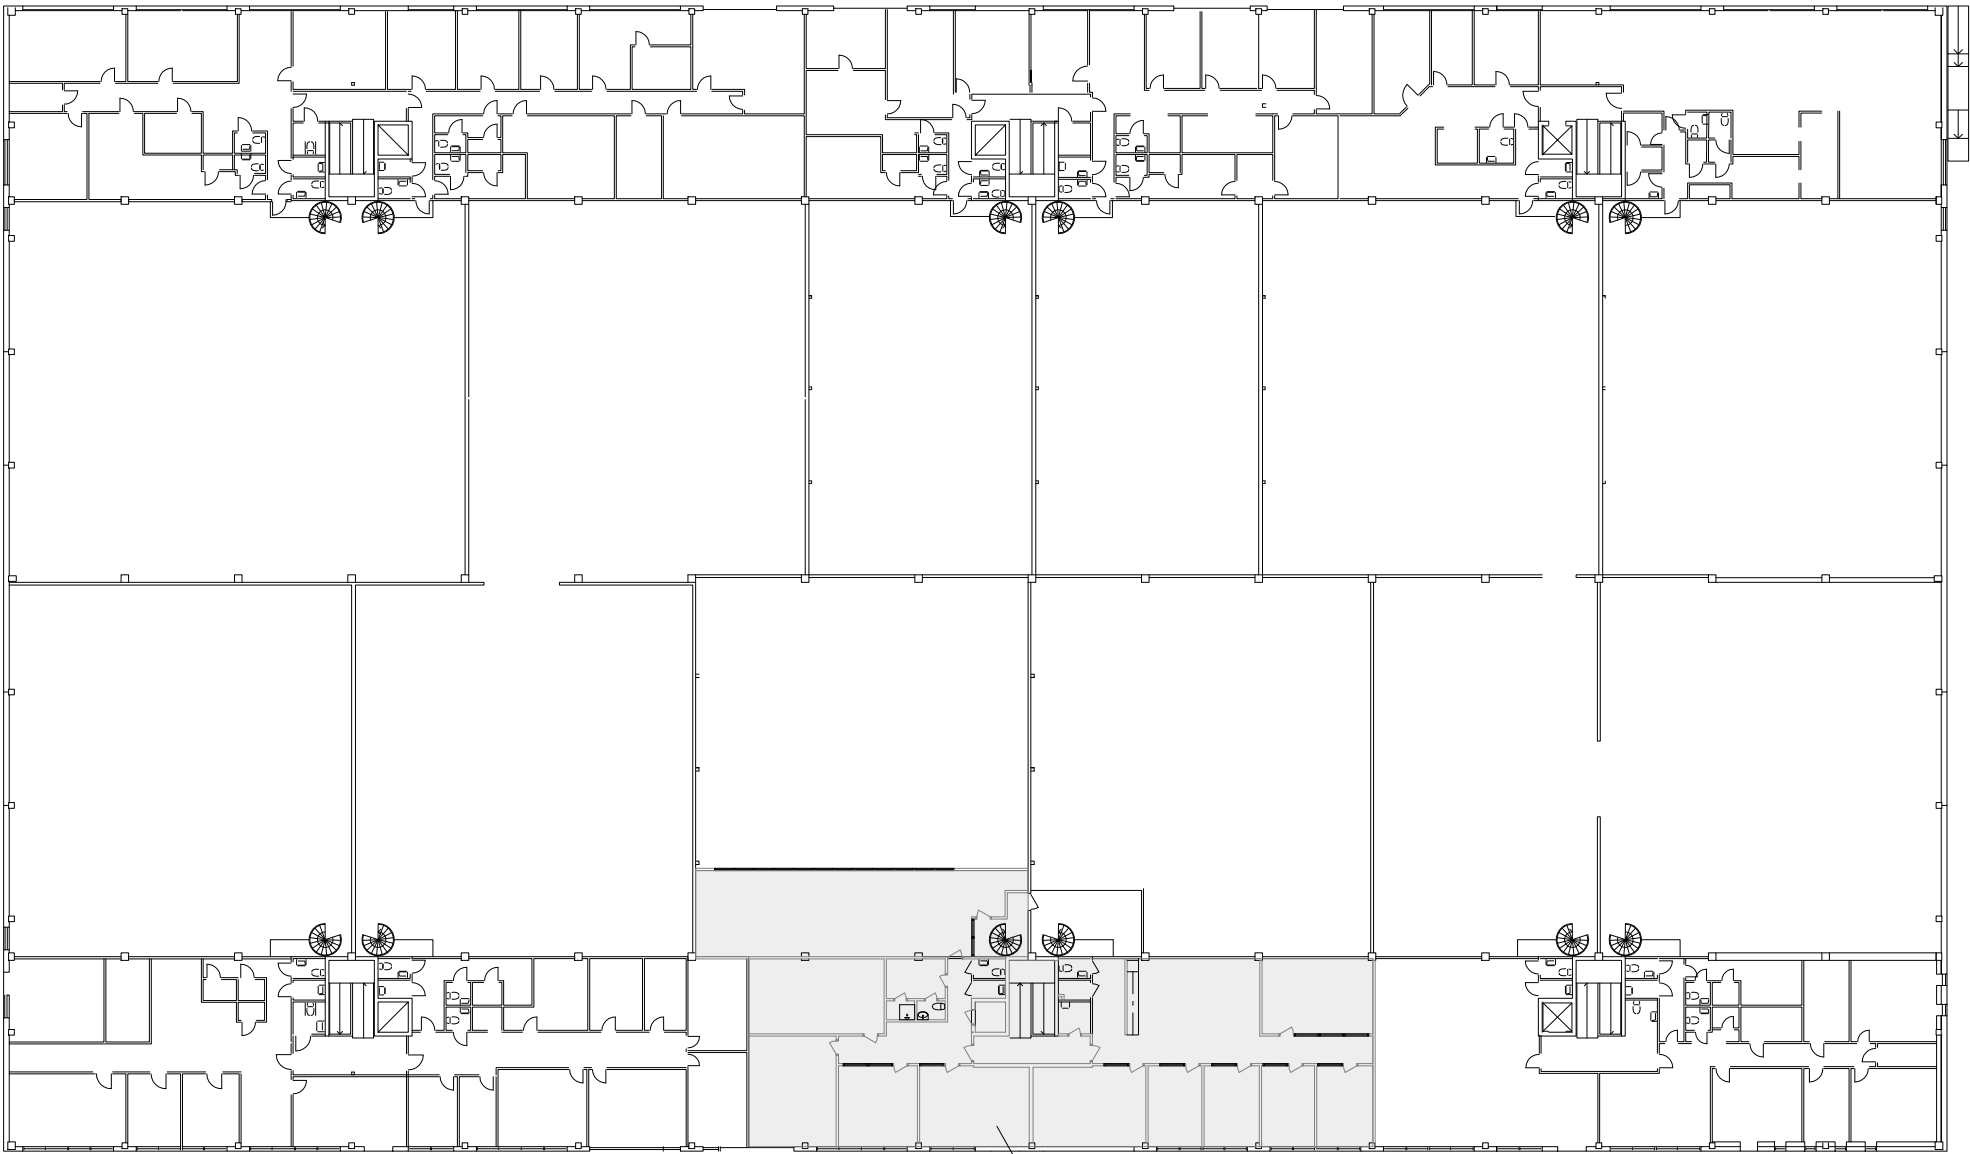

KONTOR 1
410 m²



KÄRRA 75:2, GÖTEBORG

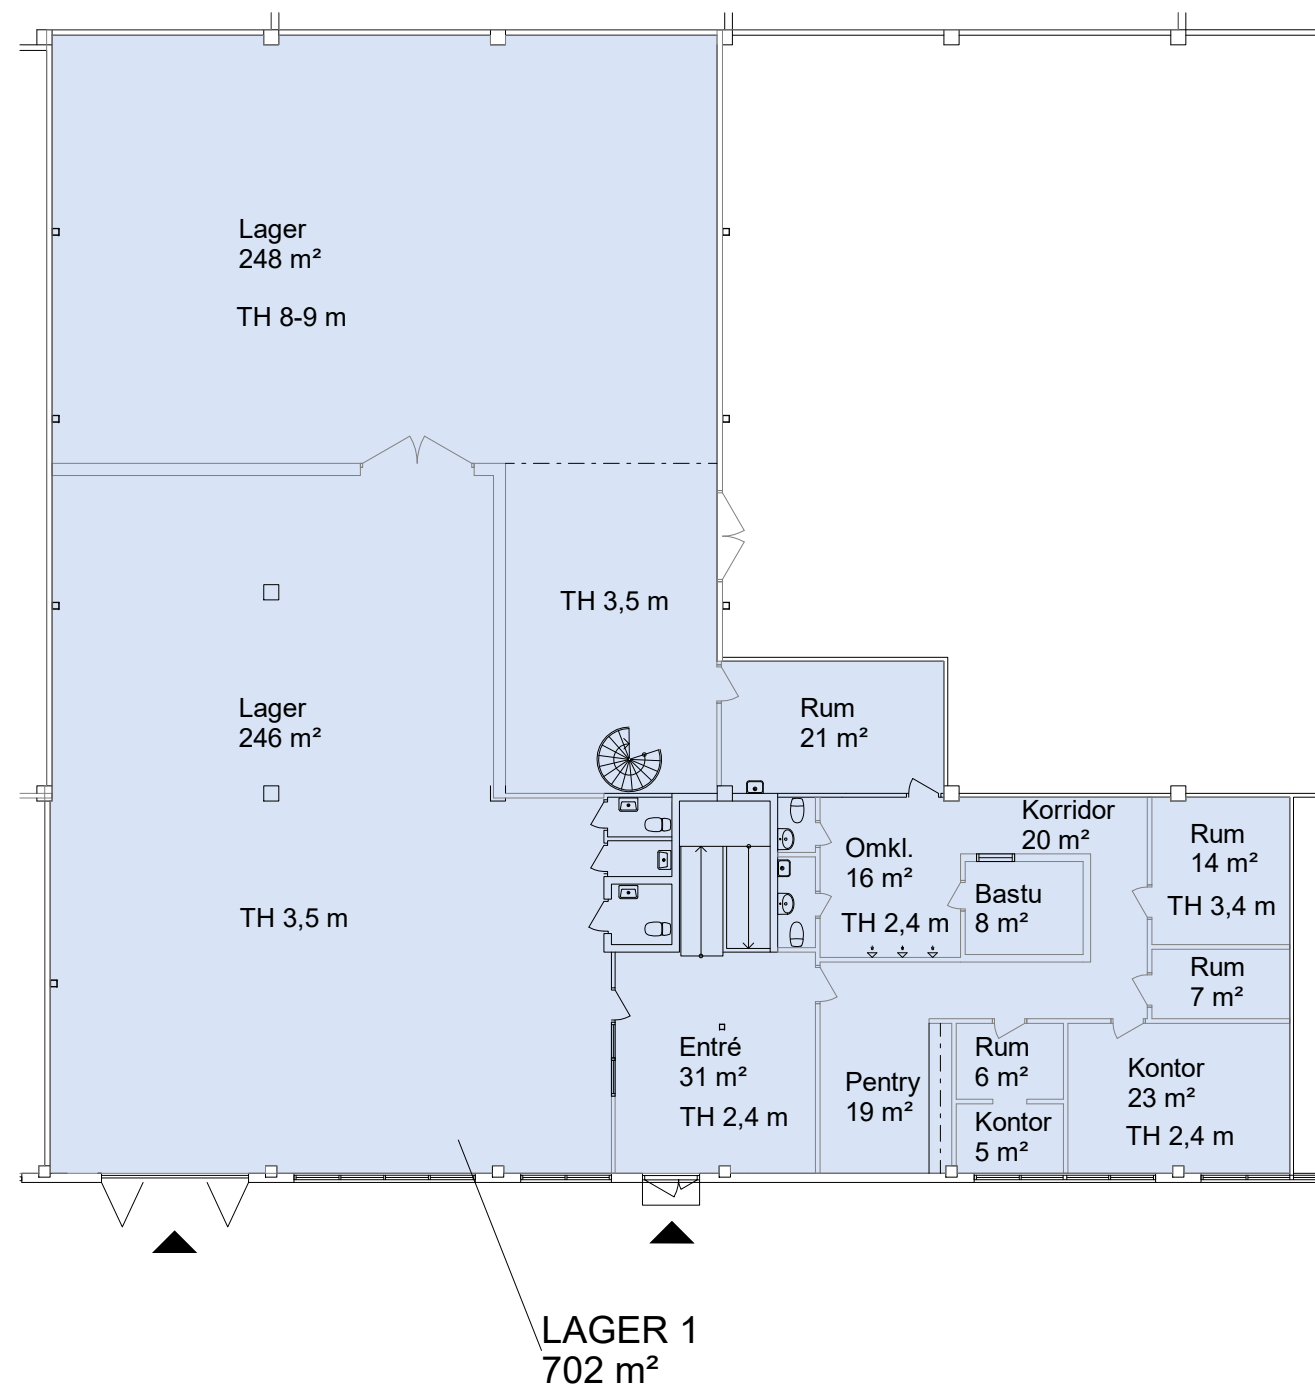


För parkering och omkringliggande ytor se
situationsplan.

- UTHYRT
- KOMMUNIKATION/TEKNIK
- ENTRÉ/INLASTNING
- TH TAKHÖJD

Planer är principiella och exakt area
säkerställs i senare skede.

KÄRRA 75:2, GÖTEBORG

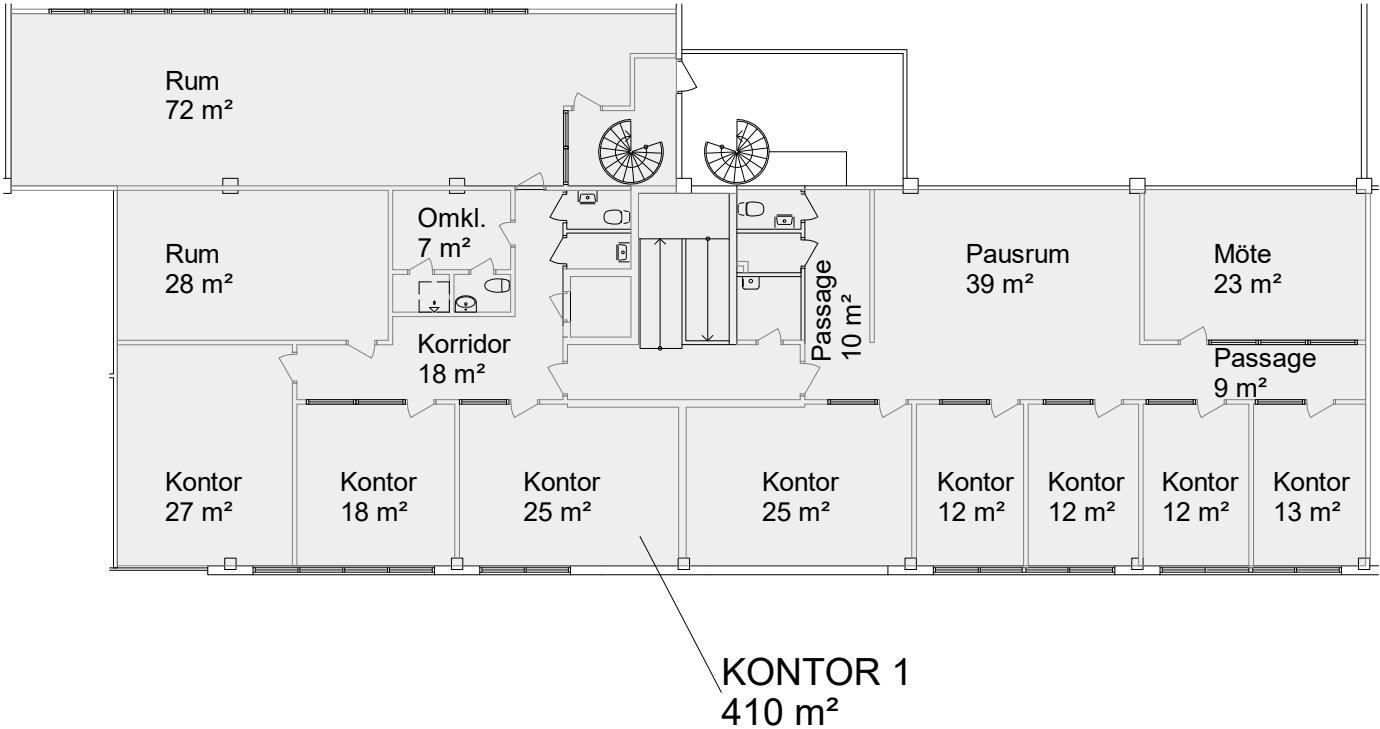

För parkering och omkringliggande ytor se
situationsplan.

- UTHYRT
- KOMMUNIKATION/TEKNIK
- ENTRÉ/INLASTNING
- TH TAKHÖJD

Planer är principiella och exakt area
säkerställs i senare skede.

