


KIRSEBERG 31:53 MALMÖ



KIRSEBERG 31:53 MALMÖ

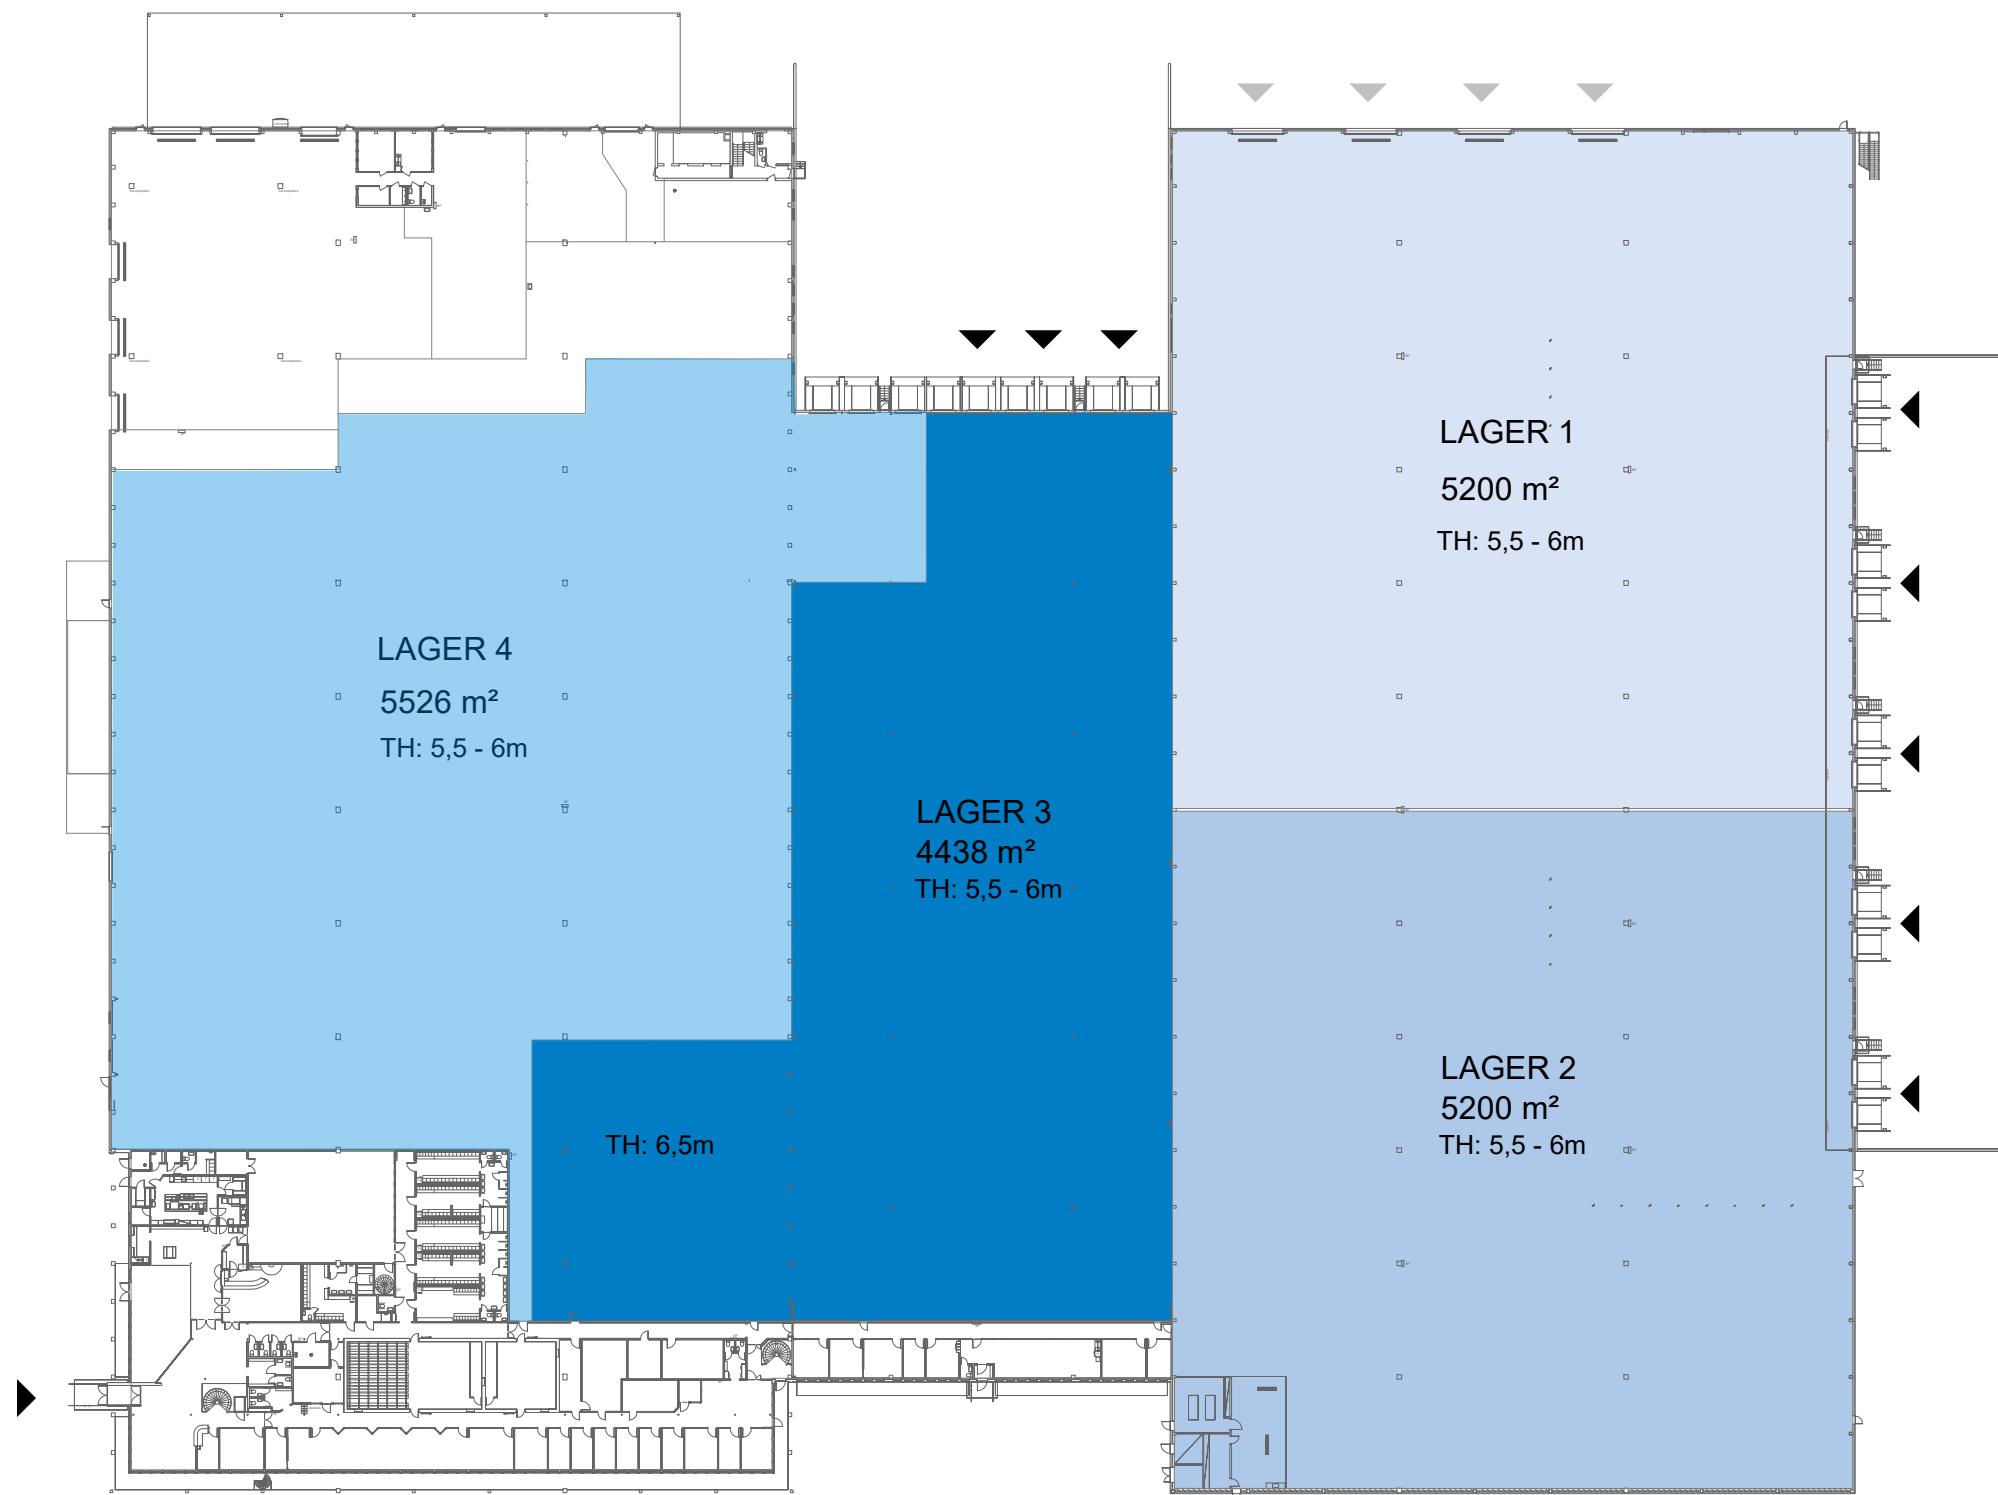

SAMMANSTÄLLNING BOTTENPLAN

LAGER 1	5200 m ²
LAGER 2	5200 m ²
LAGER 3	4438 m ²
LAGER 4	5526 m ²
TOTAL	20 364 m ²

För parkering och omkringliggande ytor se
situationsplan.

UTHYRT

 KOMMUNIKATION/TEKNIK

ENTRÉ/INLASTNING

◀ MÖJLIGHET TILL INLASTNING

TH TAKHÖJD

Planer är principiella och exakt area säkerställs i senare skede.