


VEDDESTA 2- 79


Total ledig yta: ca 2001kvm

**SAMMANSTÄLLNING
YTOR VAKANT KONTOR:**

ENTRÉPLAN: ca 982kvm
PLAN 1TR: ca 1019kvm
TOTALT: ca 2001kvm

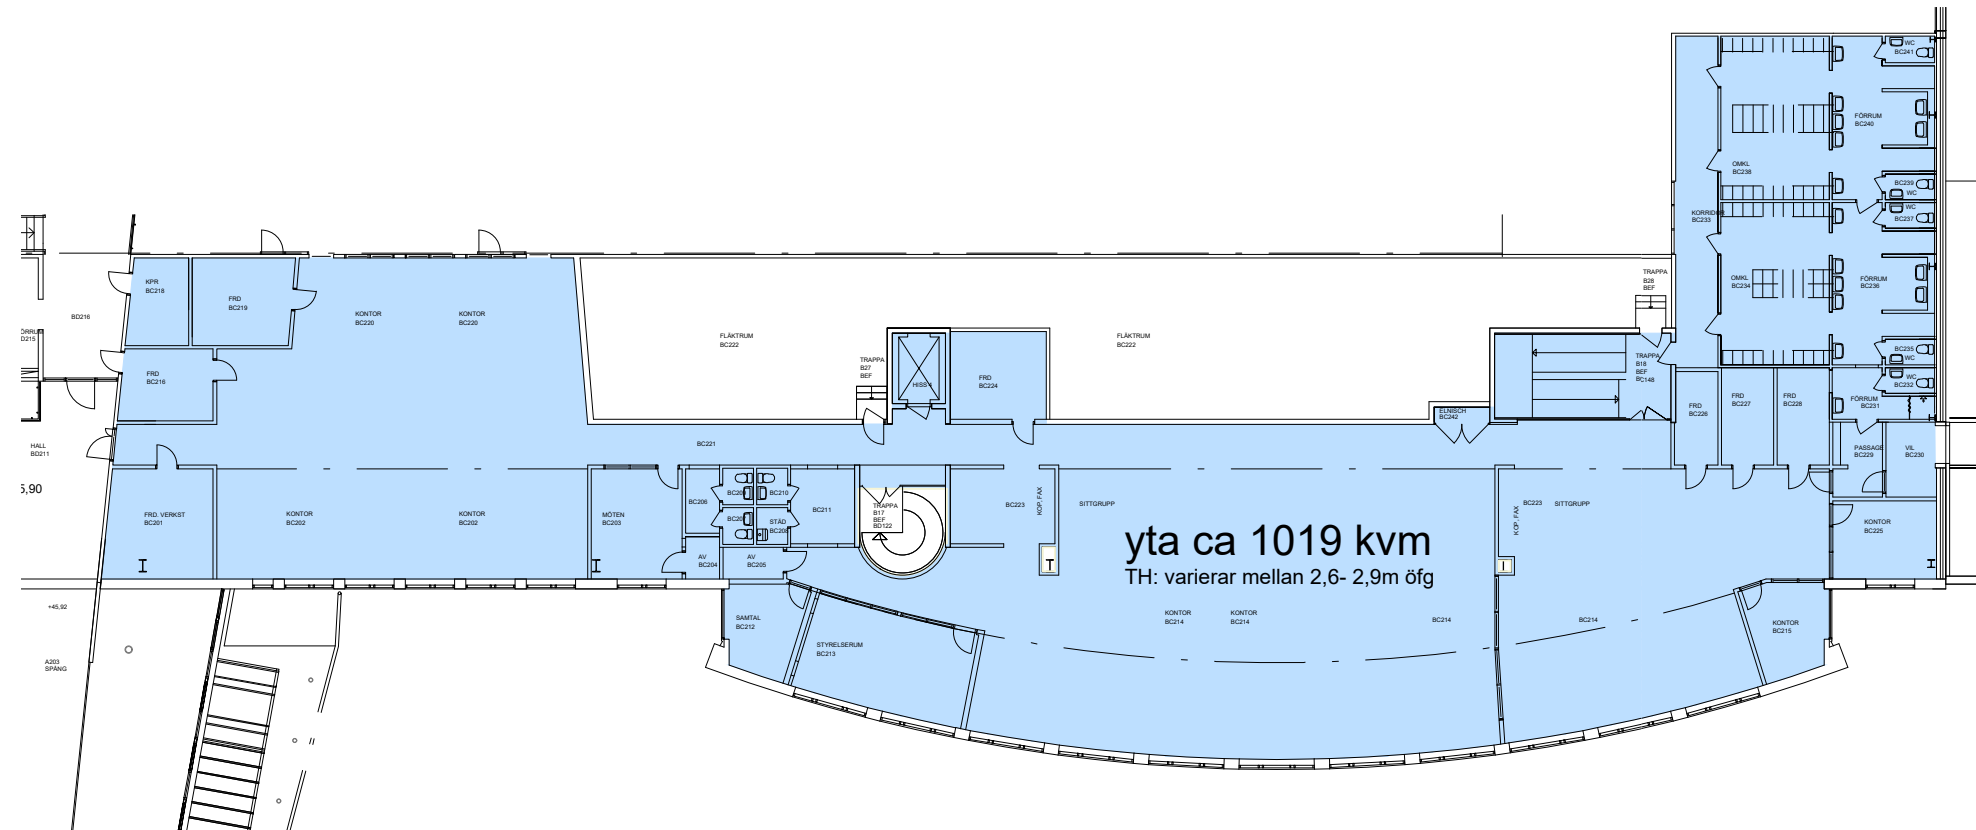

PLAN 1TR

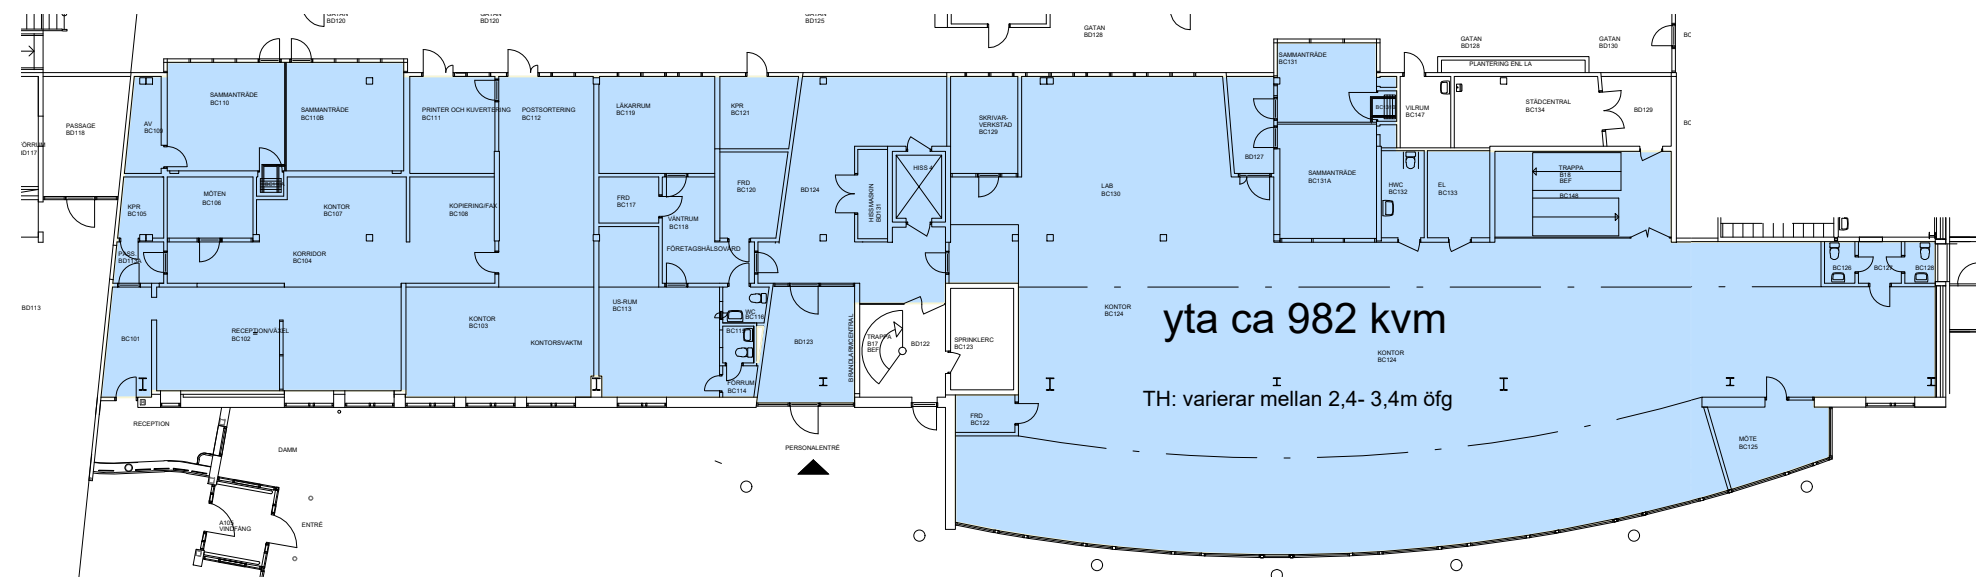

ENTRÉPLAN

ENTRÉ

TH TAKHÖJD

Planer är principiella och exakt area säkerställs i senare skede.

Mileway



DATUM: 2025.08.25