



FLAHULT 21:14, JÖNKÖPING

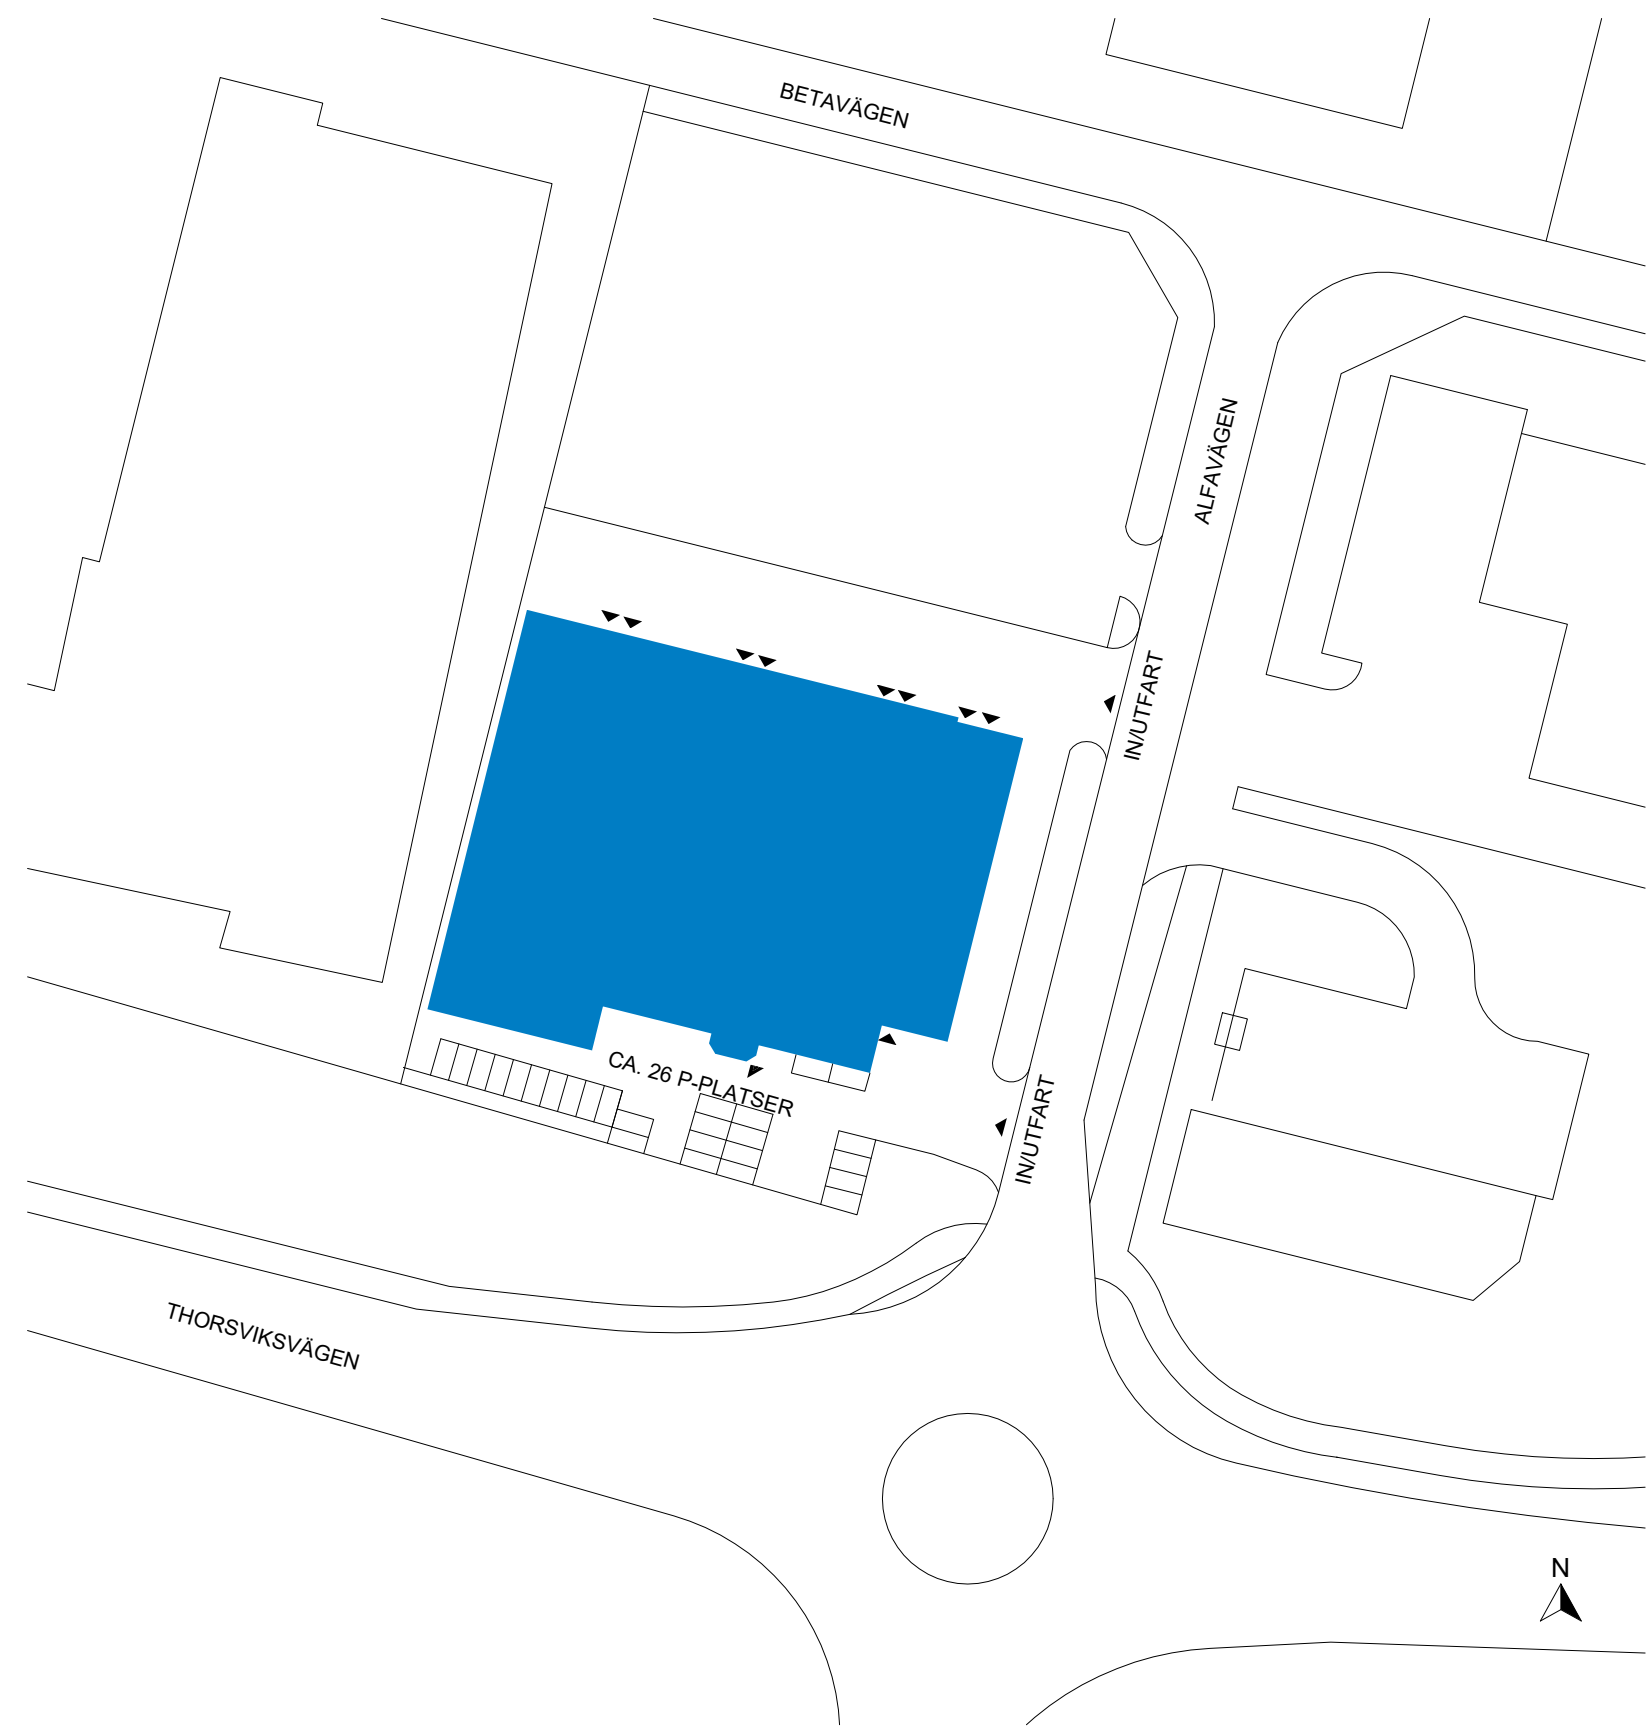

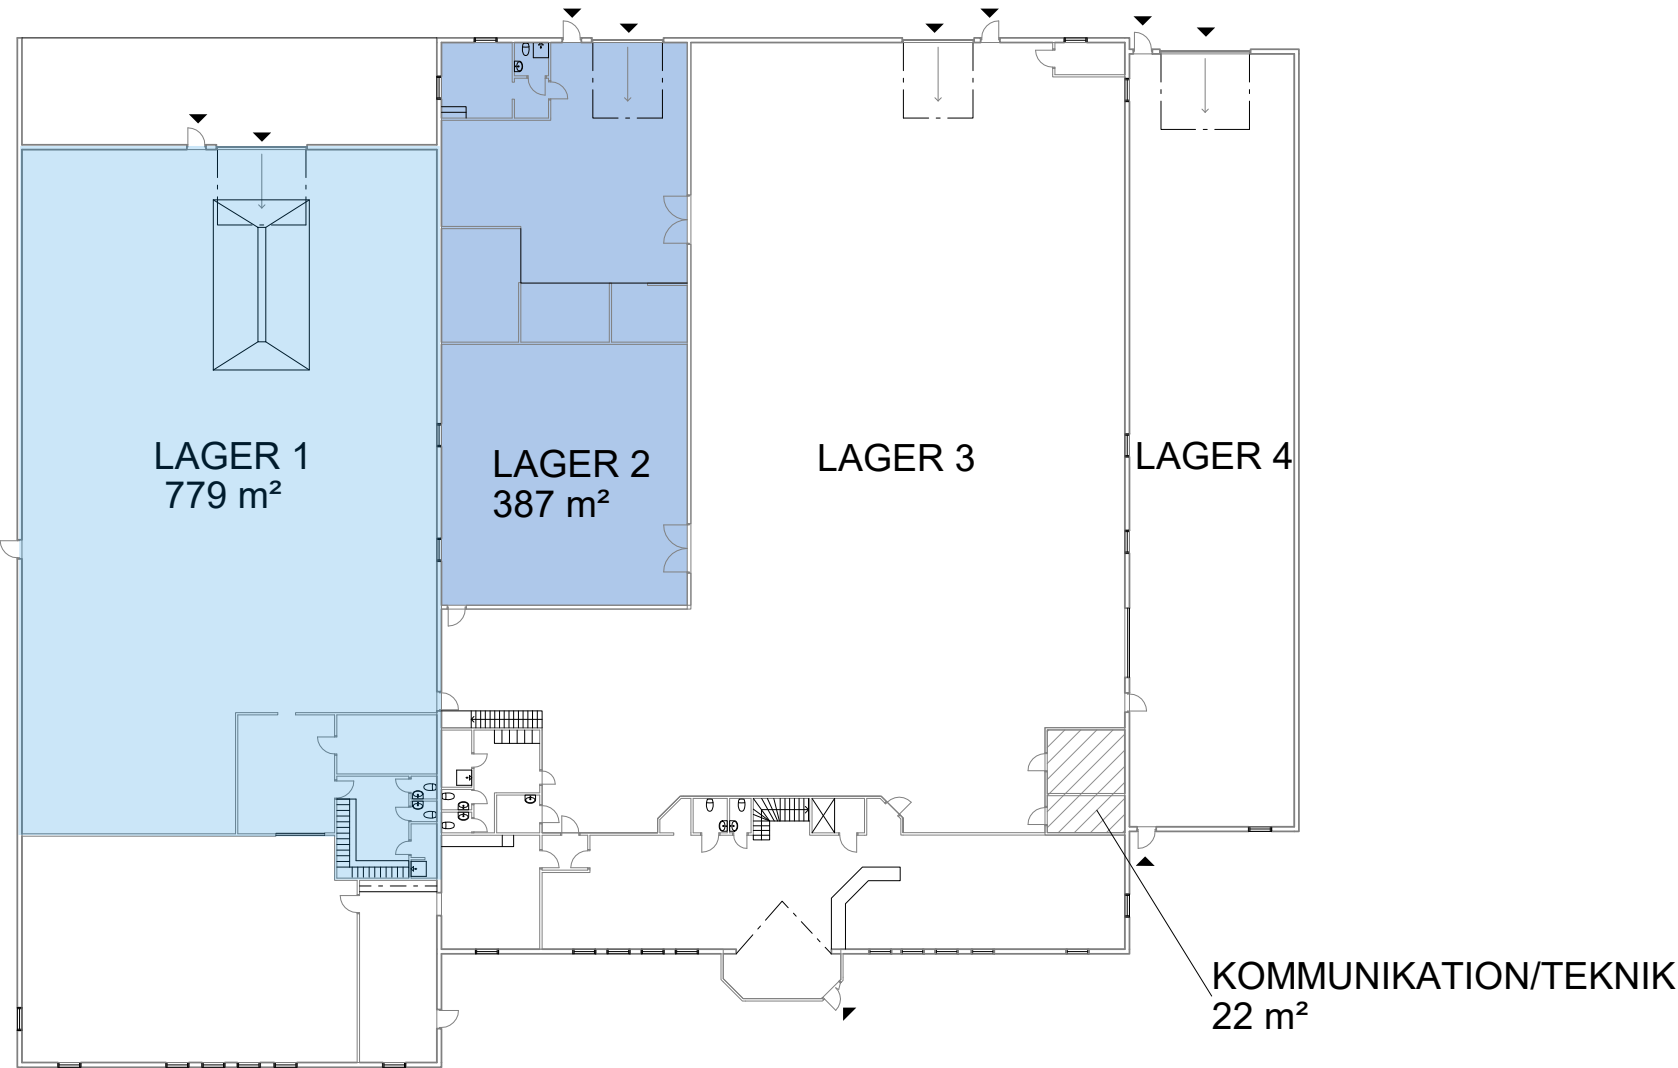

SAMMANSTÄLLNING BOTTENPLAN	
LAGER 1	779 m²
LAGER 2	387 m²
LAGER 3	Uthyrd
LAGER 4	UTHYRD
TOTALT	1 166 m²

ÖVRIGA YTOR	
KOMMUNIKATION/TEKNIK	22 m²

För parkering och omkringliggande ytor se situationsplan.


- UTHYRT
- KOMMUNIKATION/TEKNIK
- ENTRÉ/INLASTNING
- TH

TAKHÖJD

Planer är principiella och exakt area säkerställs i senare skede.

FLAHULT 21:14, JÖNKÖPING

DELPLAN LAGER 1

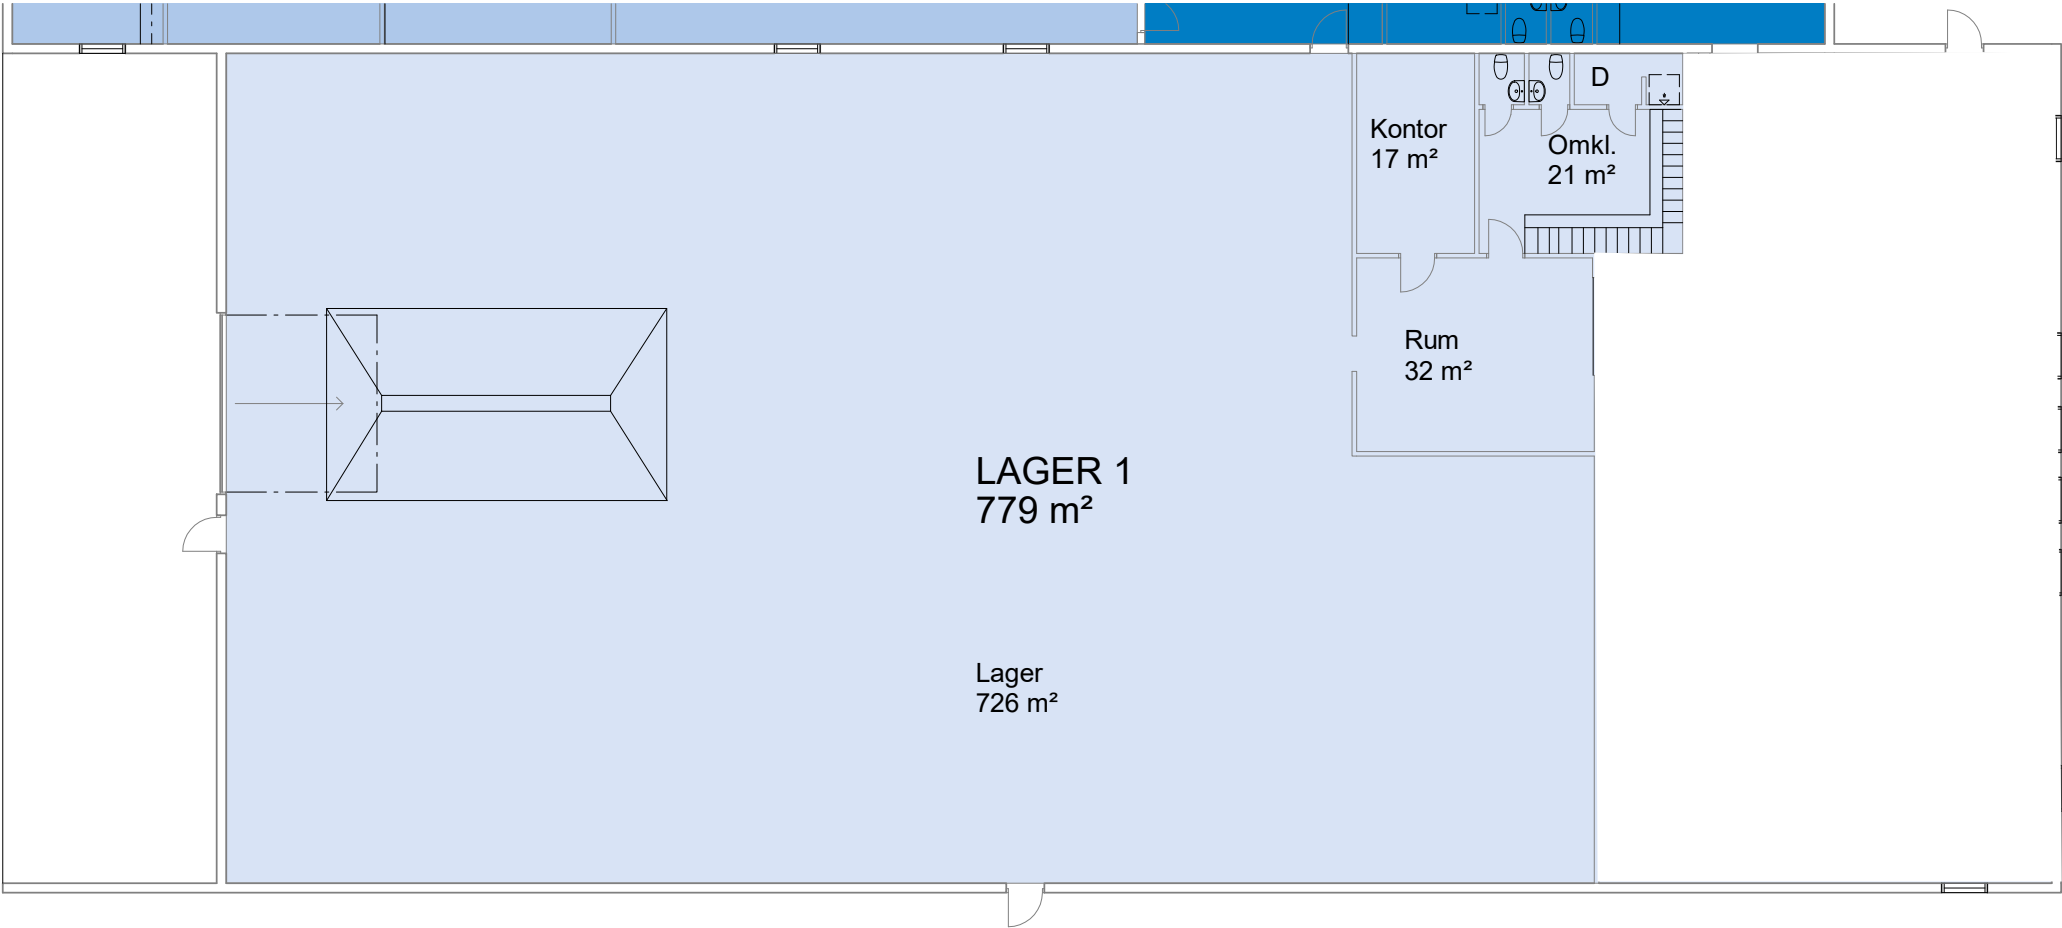

För parkering och omkringliggande ytor se
situationsplan.

- UTHYRT
- KOMMUNIKATION/TEKNIK
- ENTRÉ/INLASTNING
- TAKHÖJD

Planer är principiella och exakt area
säkerställs i senare skede.




DELPLAN LAGER 1



FLAHULT 21:14, JÖNKÖPING

DELPLAN LAGER 2

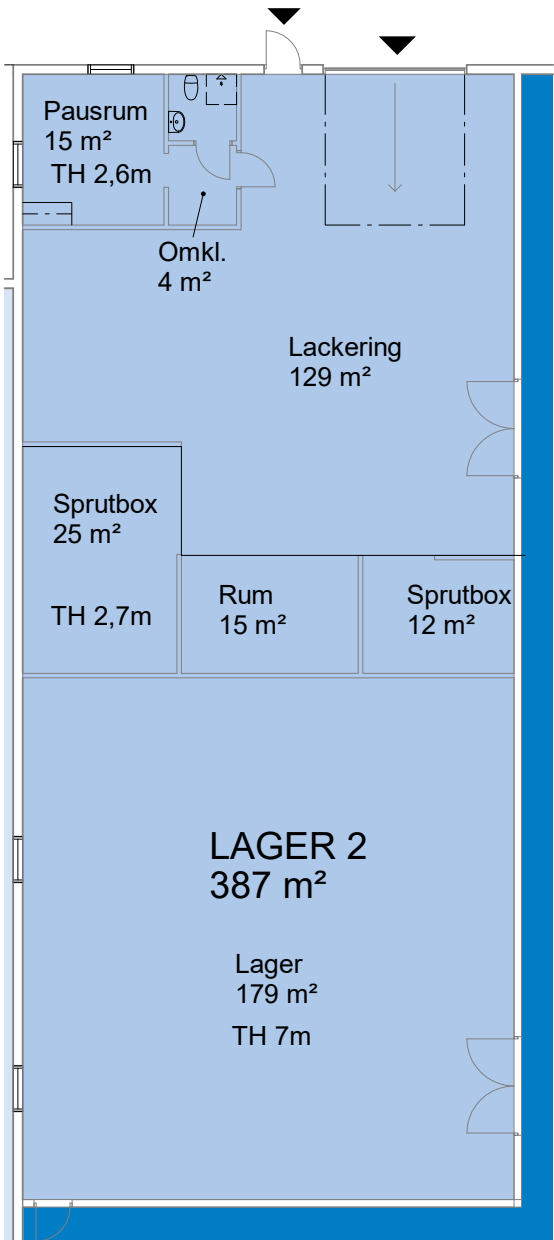

För parkering och omkringliggande ytor se
situationsplan.

-  UTHYRT
-  KOMMUNIKATION/TEKNIK
-  ENTRÉ/INLASTNING
- TH TAKHÖJD

Planer är principiella och exakt area
säkerställs i senare skede.