



FLAHULT 21:14, JÖNKÖPING

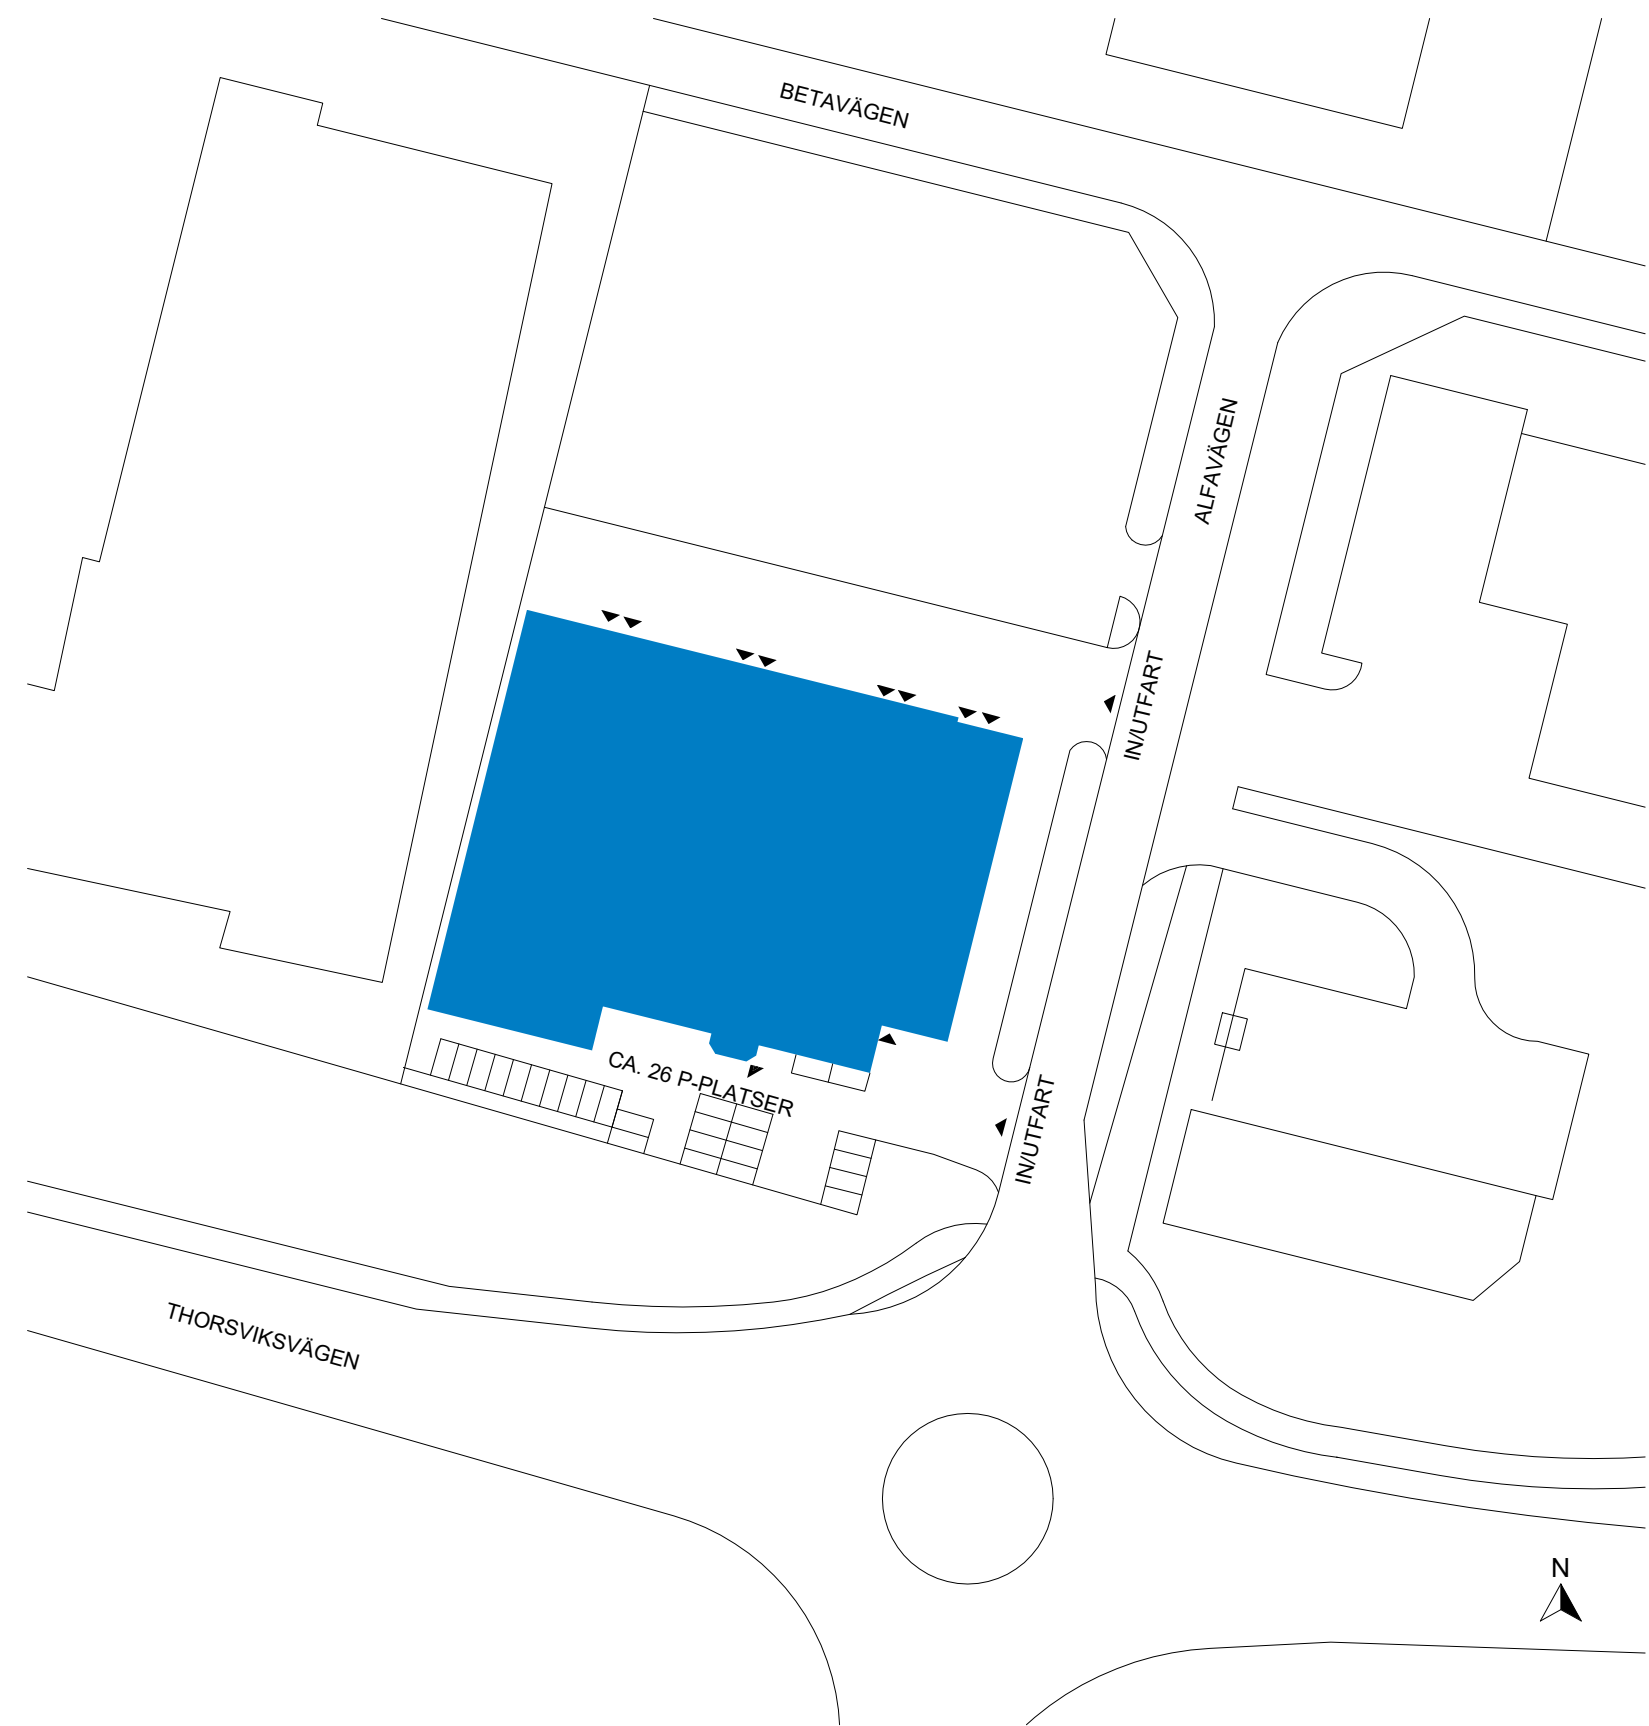

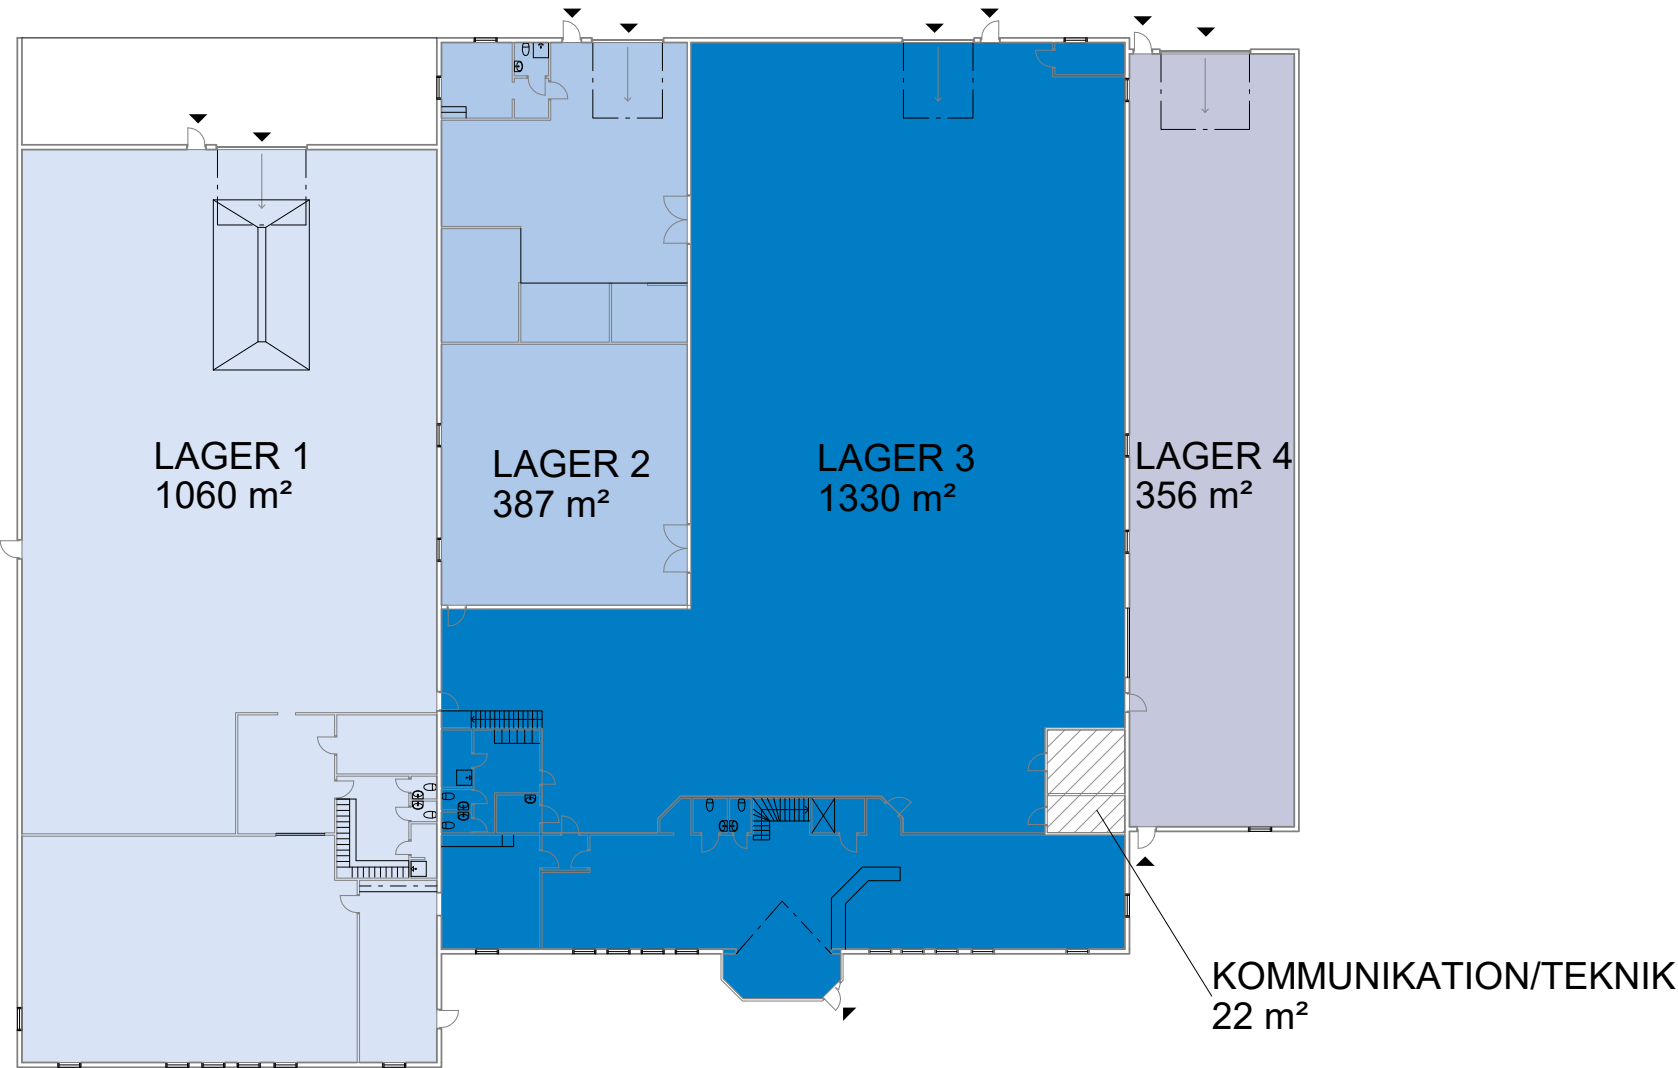

SAMMANSTÄLLNING BOTTENPLAN	
LAGER 1	1060 m²
LAGER 2	387 m²
LAGER 3	1330 m²
LAGER 4	356 m²
TOTALT	3133 m²


ÖVRIGA YTOR	
KOMMUNIKATION/TEKNIK	22 m²

För parkering och omkringliggande ytor se situationsplan.

- UTHYRT
- KOMMUNIKATION/TEKNIK
- ENTRÉ/INLASTNING
- TH

TAKHÖJD

Planer är principiella och exakt area säkerställs i senare skede.

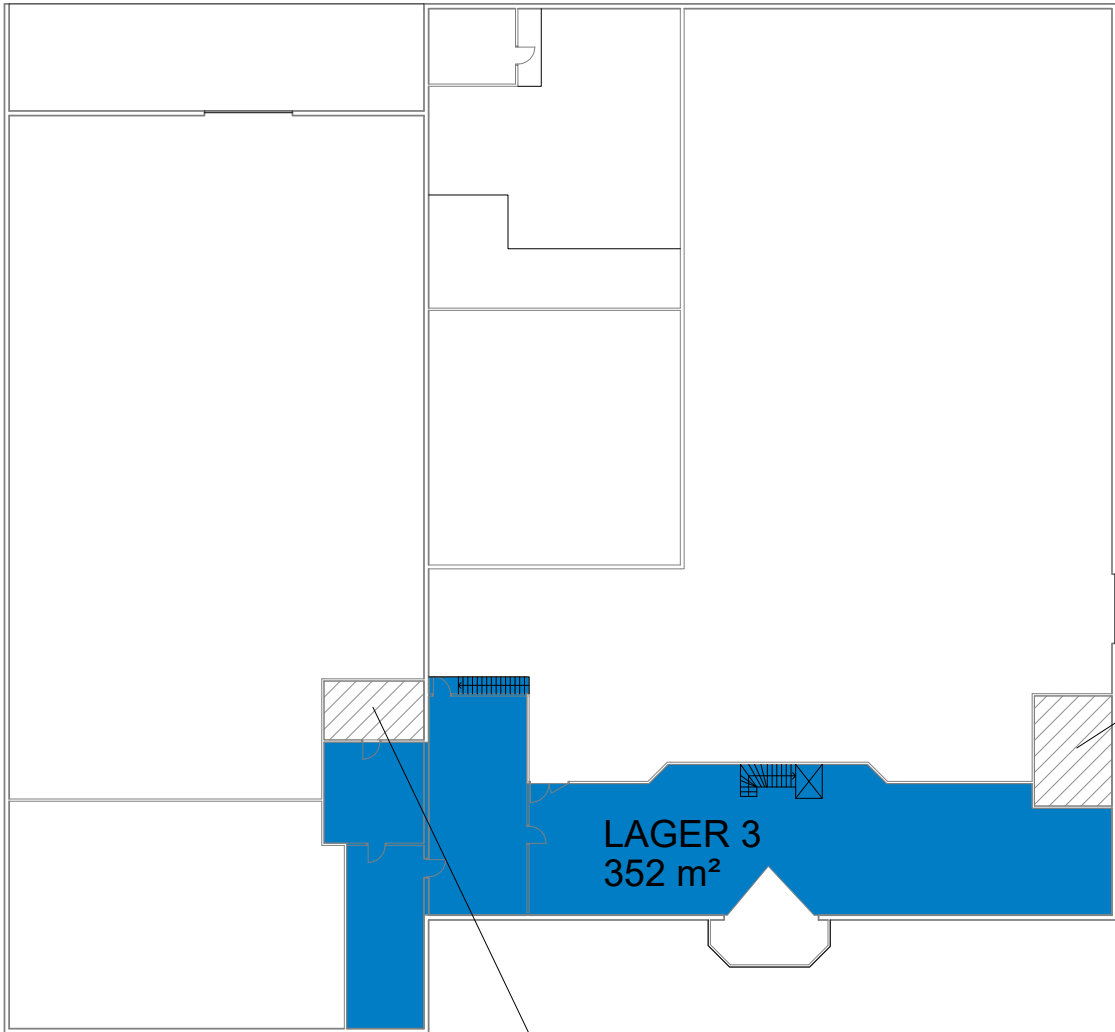

SAMMANSTÄLLNING PLAN 1

LAGER 3 352 m²

ÖVRIGA YTOR

KOMMUNIKATION/TEKNIK 17 m²
KOMMUNIKATION/TEKNIK 24 m²

För parkering och omkringliggande ytor se
situationsplan.

UTHYRT

KOMMUNIKATION/TEKNIK


ENTRÉ/INLASTNING

TH TAKHÖJD

Planer är principiella och exakt area
säkerställs i senare skede.

FLAHULT 21:14, JÖNKÖPING

DELPLAN LAGER 1

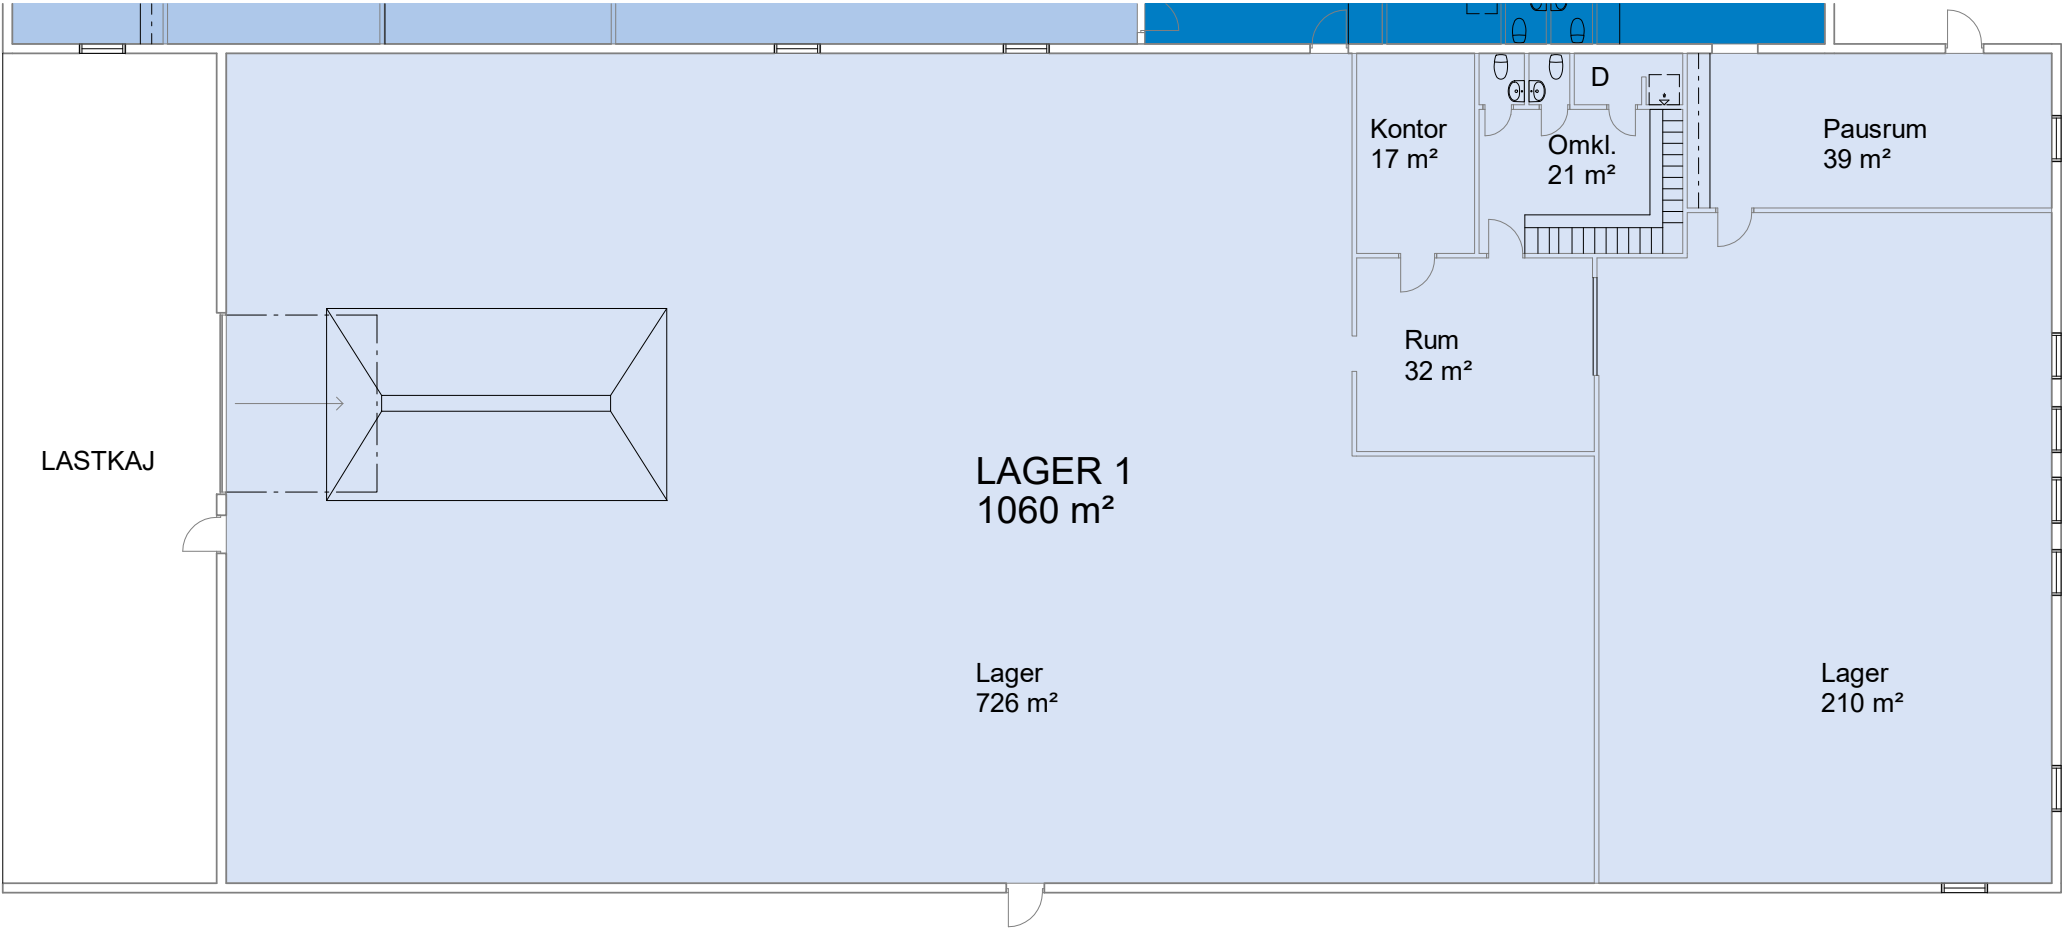

För parkering och omkringliggande ytor se
situationsplan.

- UTHYRT
- KOMMUNIKATION/TEKNIK
- ENTRÉ/INLASTNING
- TH TAKHÖJD

Planer är principiella och exakt area
säkerställs i senare skede.




DELPLAN LAGER 1



FLAHULT 21:14, JÖNKÖPING

DELPLAN LAGER 2

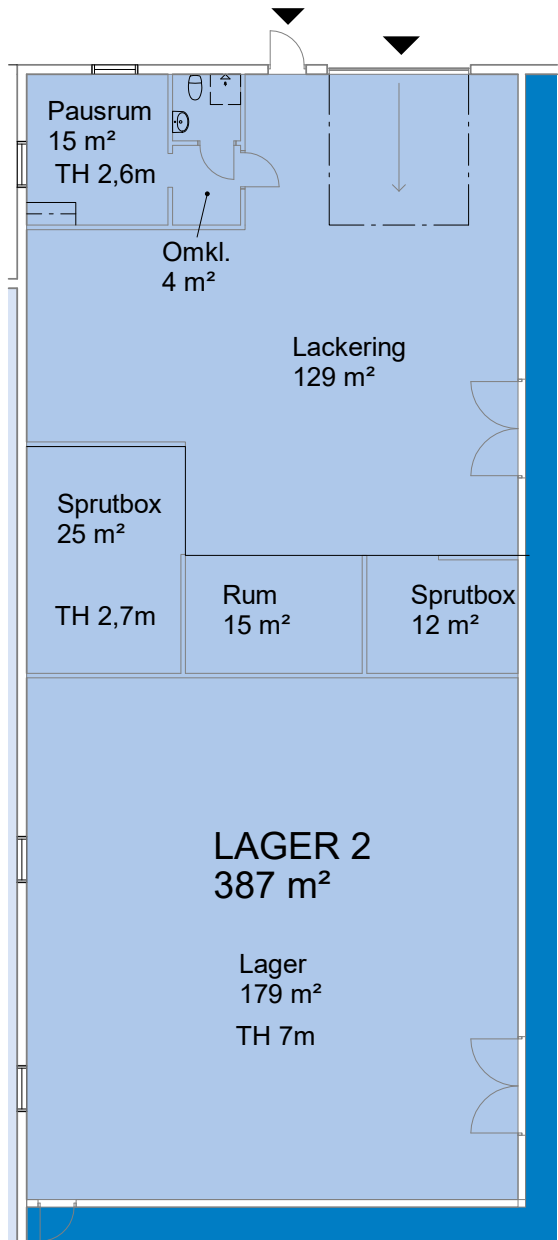


För parkering och omkringliggande ytor se
situationsplan.

-  UTHYRT
-  KOMMUNIKATION/TEKNIK
-  ENTRÉ/INLASTNING
- TH TAKHÖJD

Planer är principiella och exakt area
säkerställs i senare skede.

FLAHULT 21:14, JÖNKÖPING

DELPLAN LAGER 3 - BOTTENPLAN

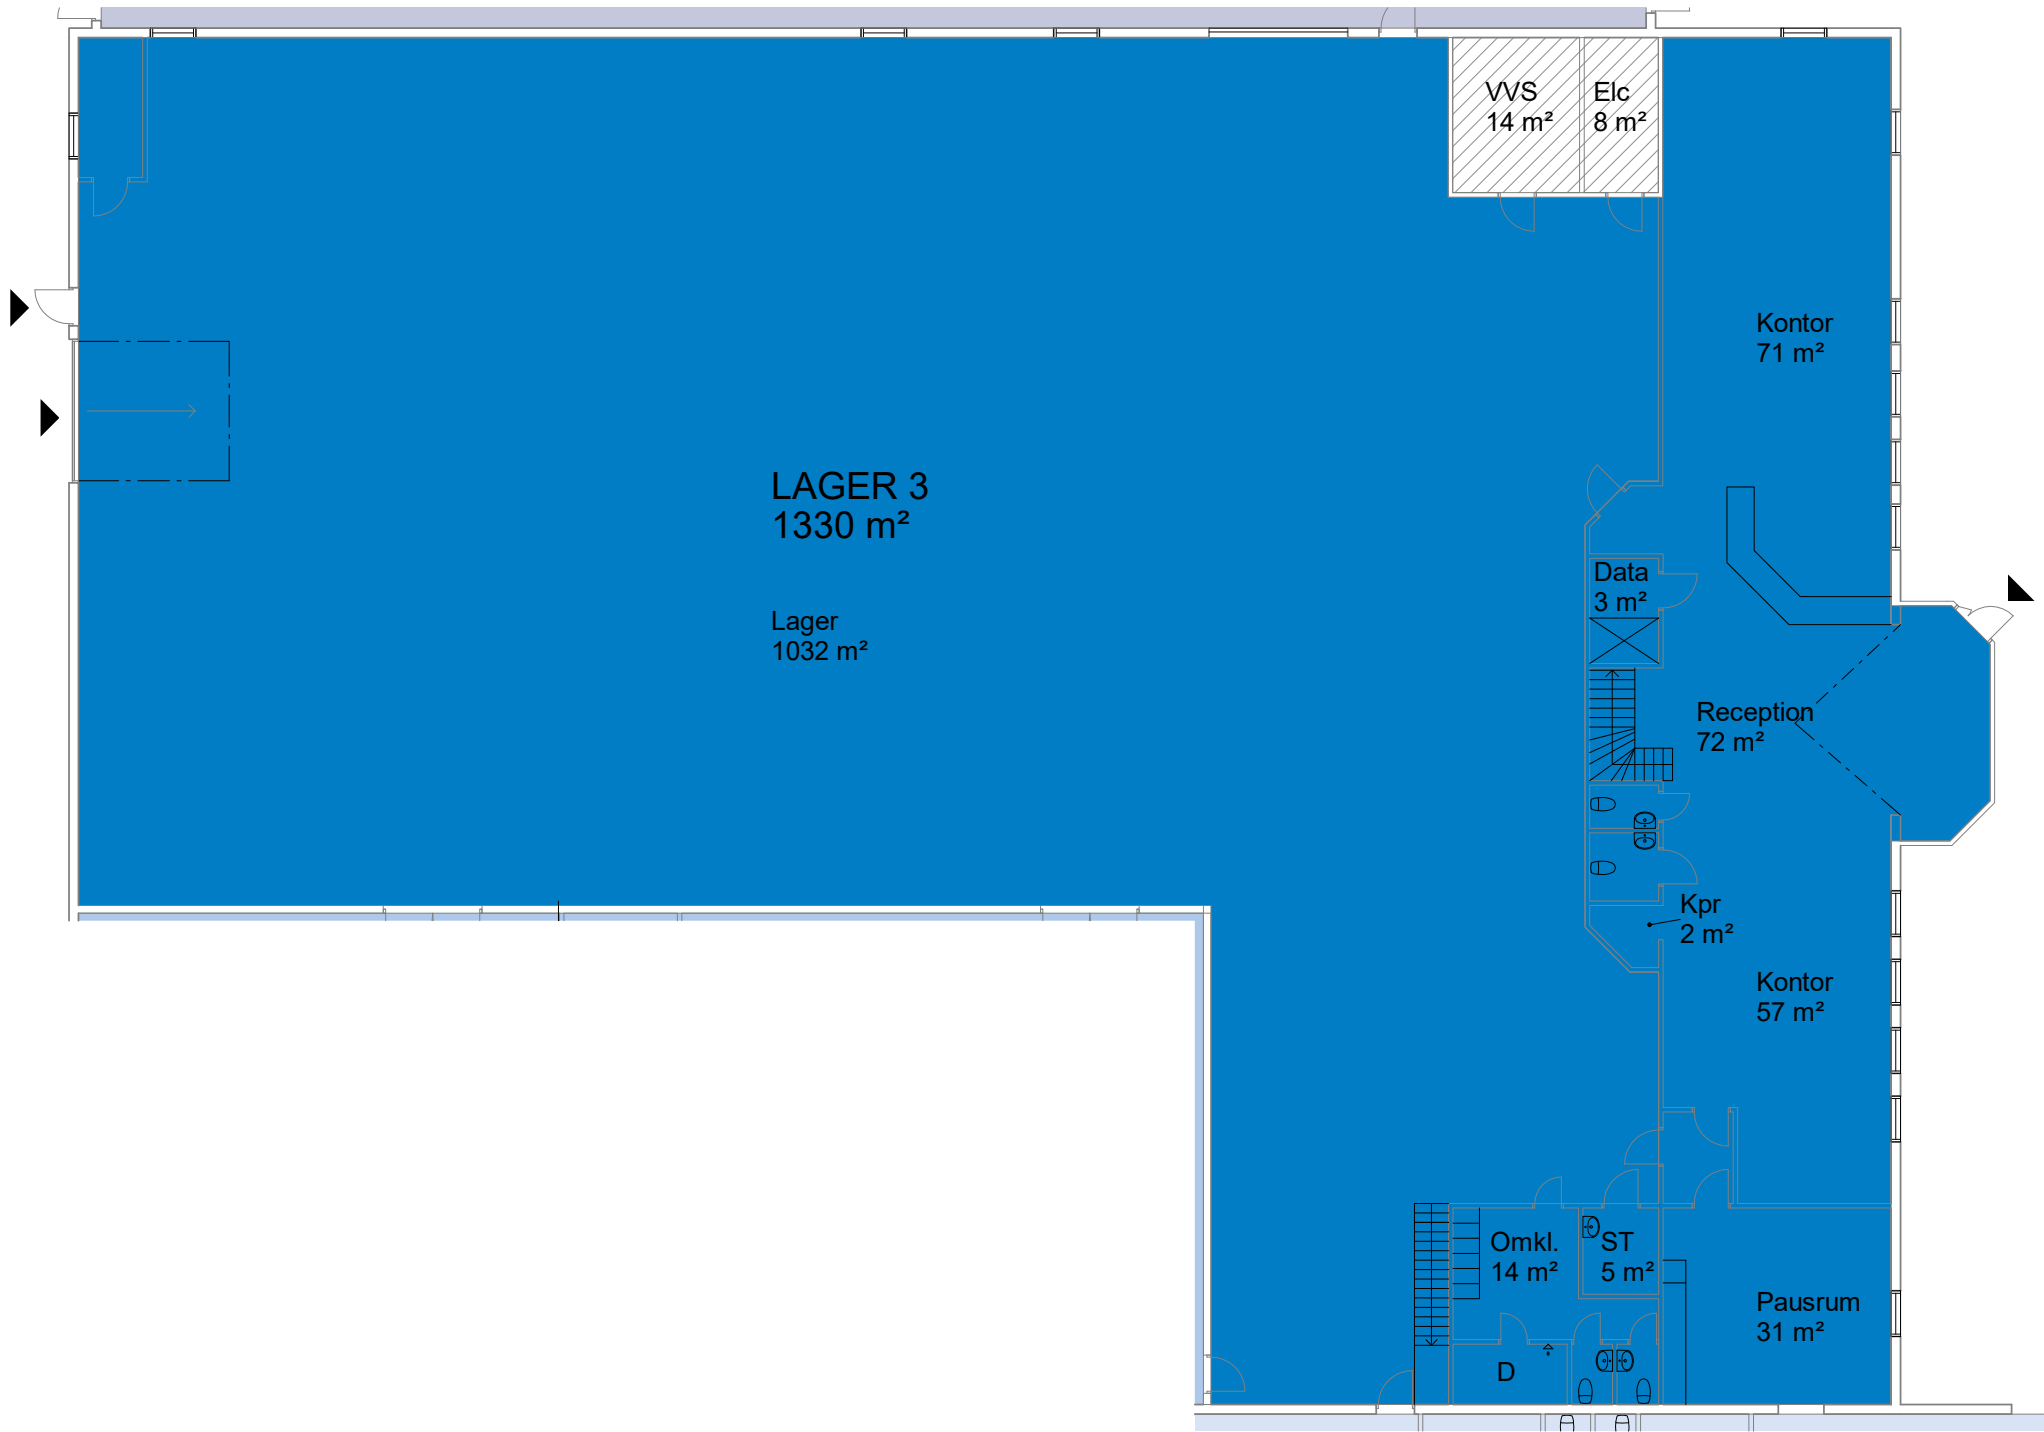

För parkering och omkringliggande ytor se
situationsplan.

- UTHYRT
- KOMMUNIKATION/TEKNIK
- ENTRÉ/INLASTNING
- TH TAKHÖJD

Planer är principiella och exakt area
säkerställs i senare skede.




DELPLAN LAGER 3 - BOTTENPLAN



FLAHULT 21:14, JÖNKÖPING

DELPLAN LAGER 3 - PLAN 1

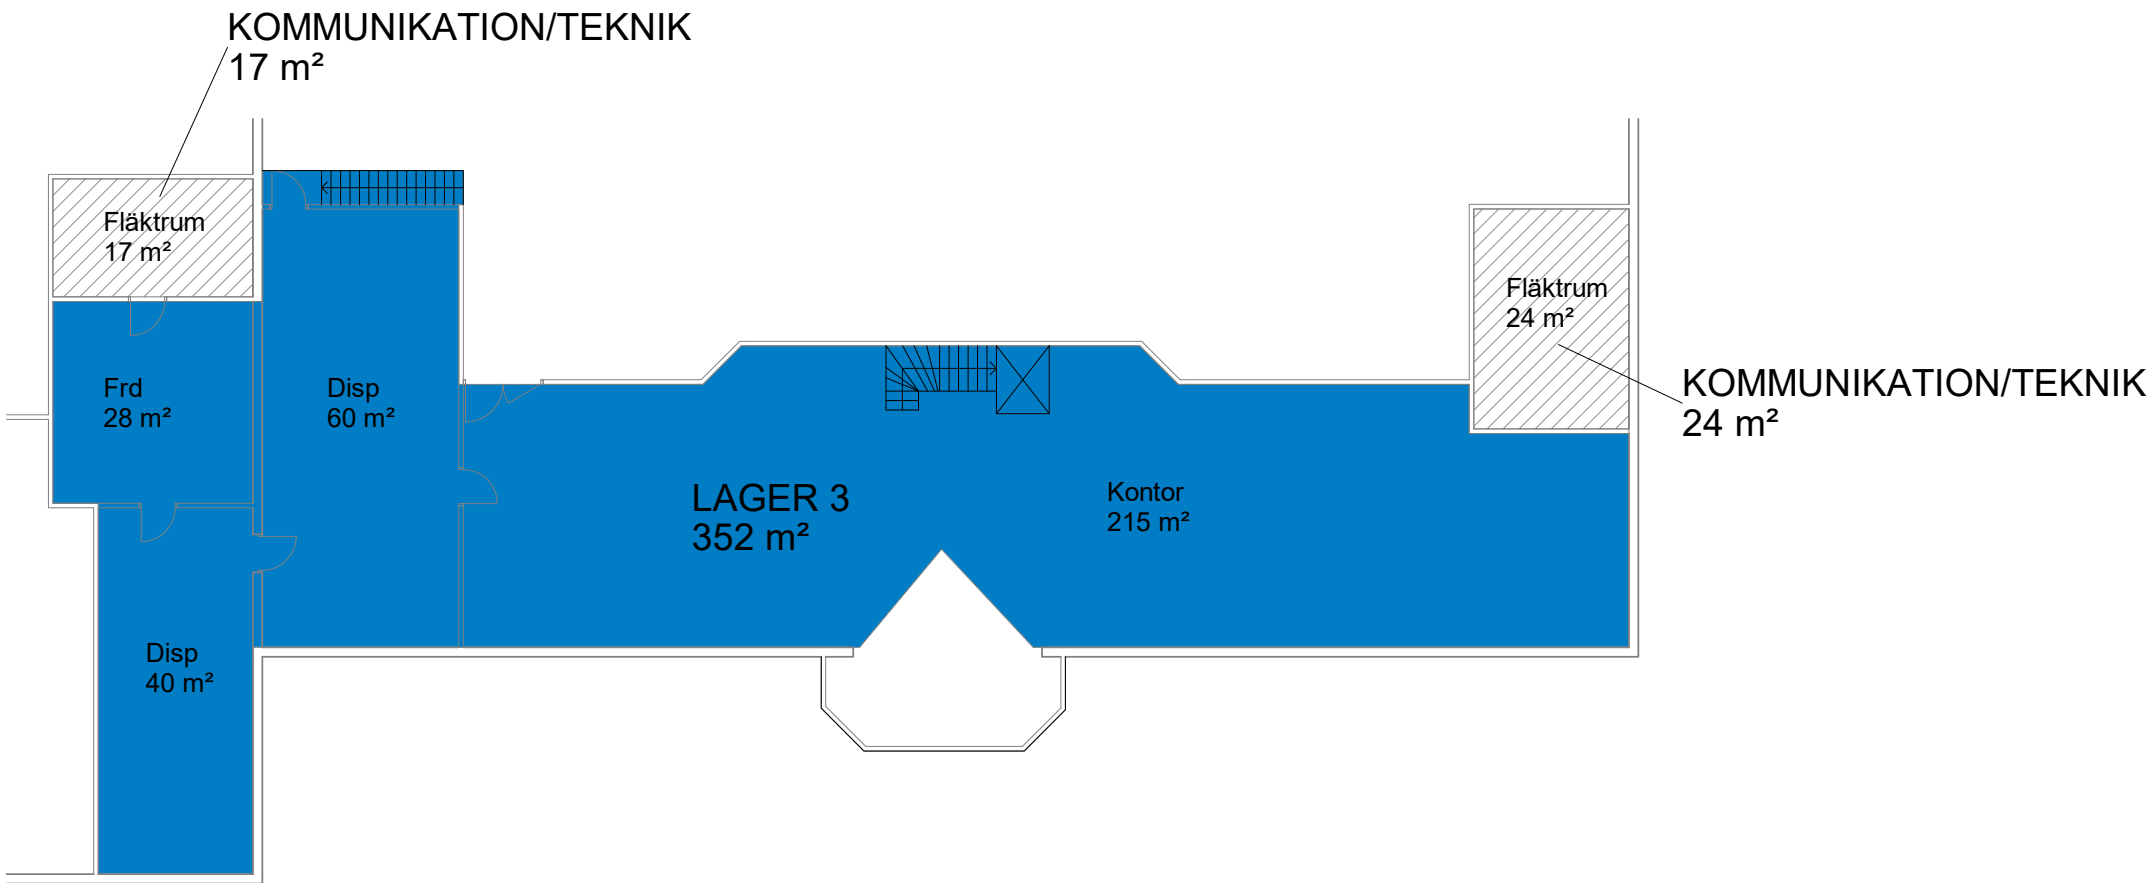


För parkering och omkringliggande ytor se
situationsplan.

- UTHYRT
- KOMMUNIKATION/TEKNIK
- ENTRÉ/INLASTNING
- TH TAKHÖJD


Planer är principiella och exakt area
säkerställs i senare skede.



DELPLAN LAGER 3 - PLAN 1

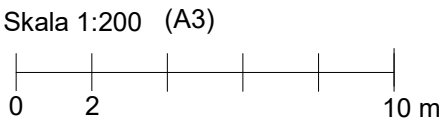

2025-05-13

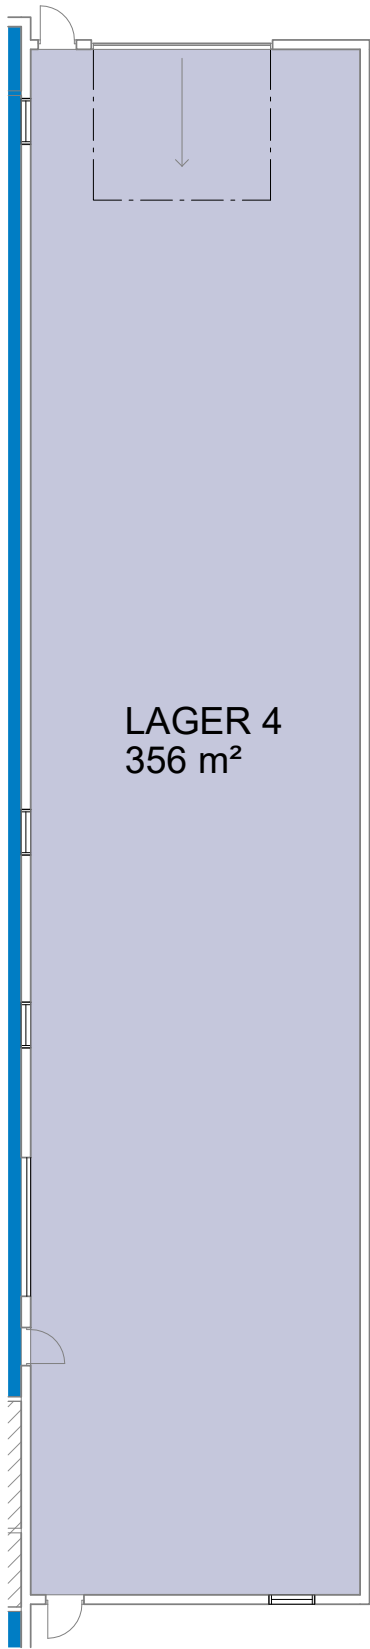

För parkering och omkringliggande ytor se
situationsplan.

- UTHYRT
- KOMMUNIKATION/TEKNIK
- ENTRÉ/INLASTNING
- TH

TAKHÖJD

Planer är principiella och exakt area
säkerställs i senare skede.

