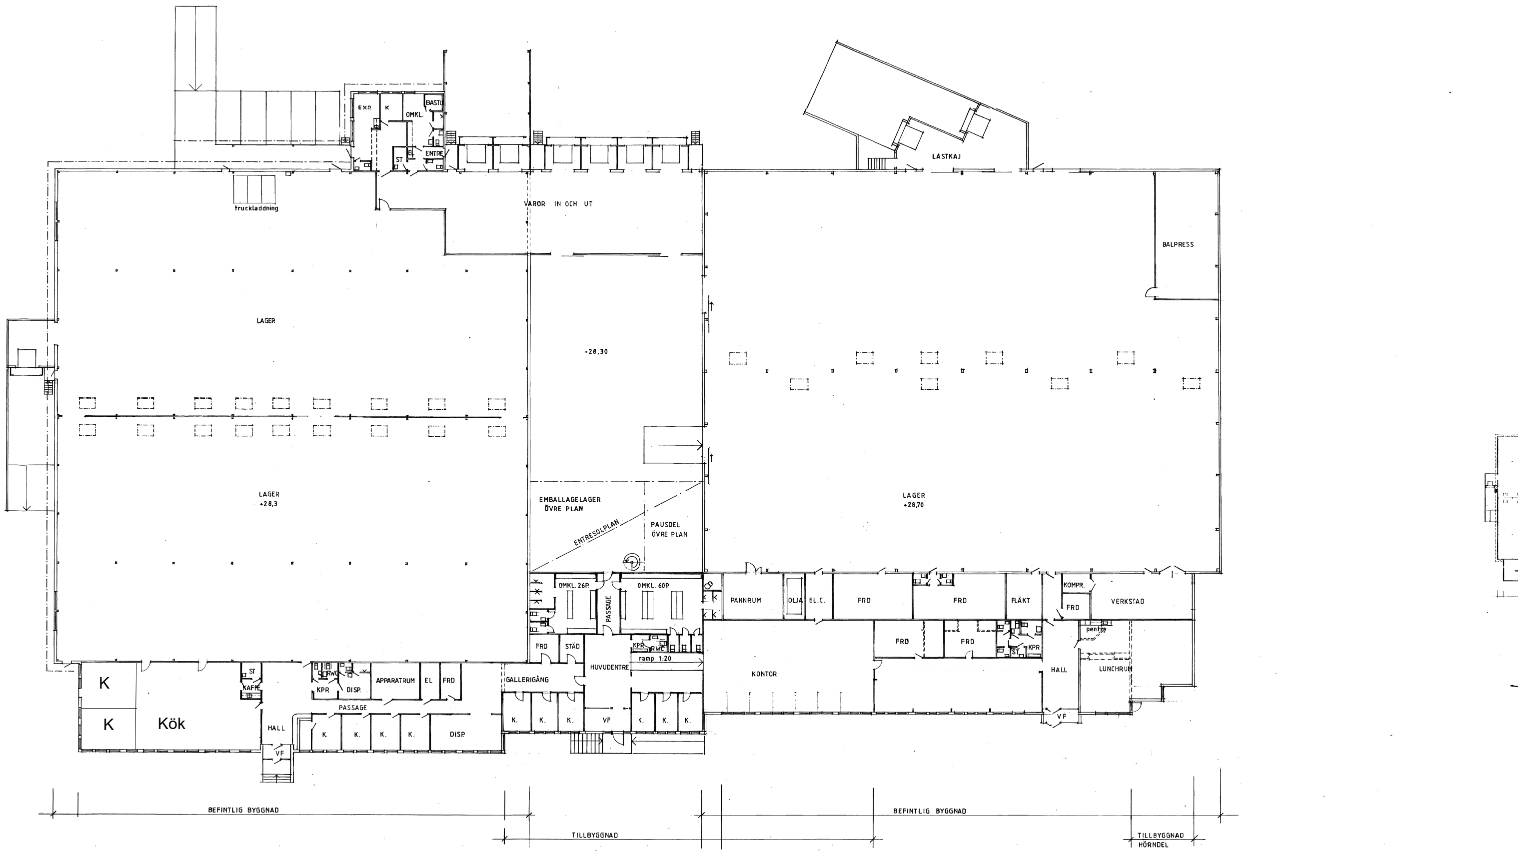

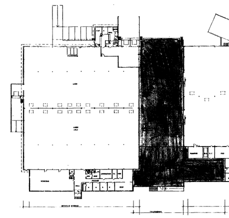

SIGTUNA BYGG- OCH TRAFIKNÄMND
har 000724 Nr 220-00 beviljat
BYGGLOV
enligt denna handling. Ärendet har handlagts enligt 6 kap 33 § kommunallagen.
Bygglovchef

BET	ANT	ÄNDRINGEN AVSER	DATUM	SIGN

BYGGLOVSRITNING

FASTIGHETS AB BROSTADEN

brunnberg&forshed
ARKITEKTKONTOR AB
Kungsholms Strand 135 112 48 Stockholm Tel 08-617 61 00 Fax 08-650 19 81

UPPDRAG NR	RITAD/KONSTR AV	HANDLÄGGARE
	KJ	OB

DATUM	ANSVARIG
00.06.05	HANS BERGSTRÖM

ROSERSBERG 11:35, 11:36
SIGTUNA KOMMUN
TILLBYGGNAD
PLAN

SKALA	NUMMER	BET
1:200	A:01	