


FLAGGAN 1

BEFINTLIGT UTSEENDE

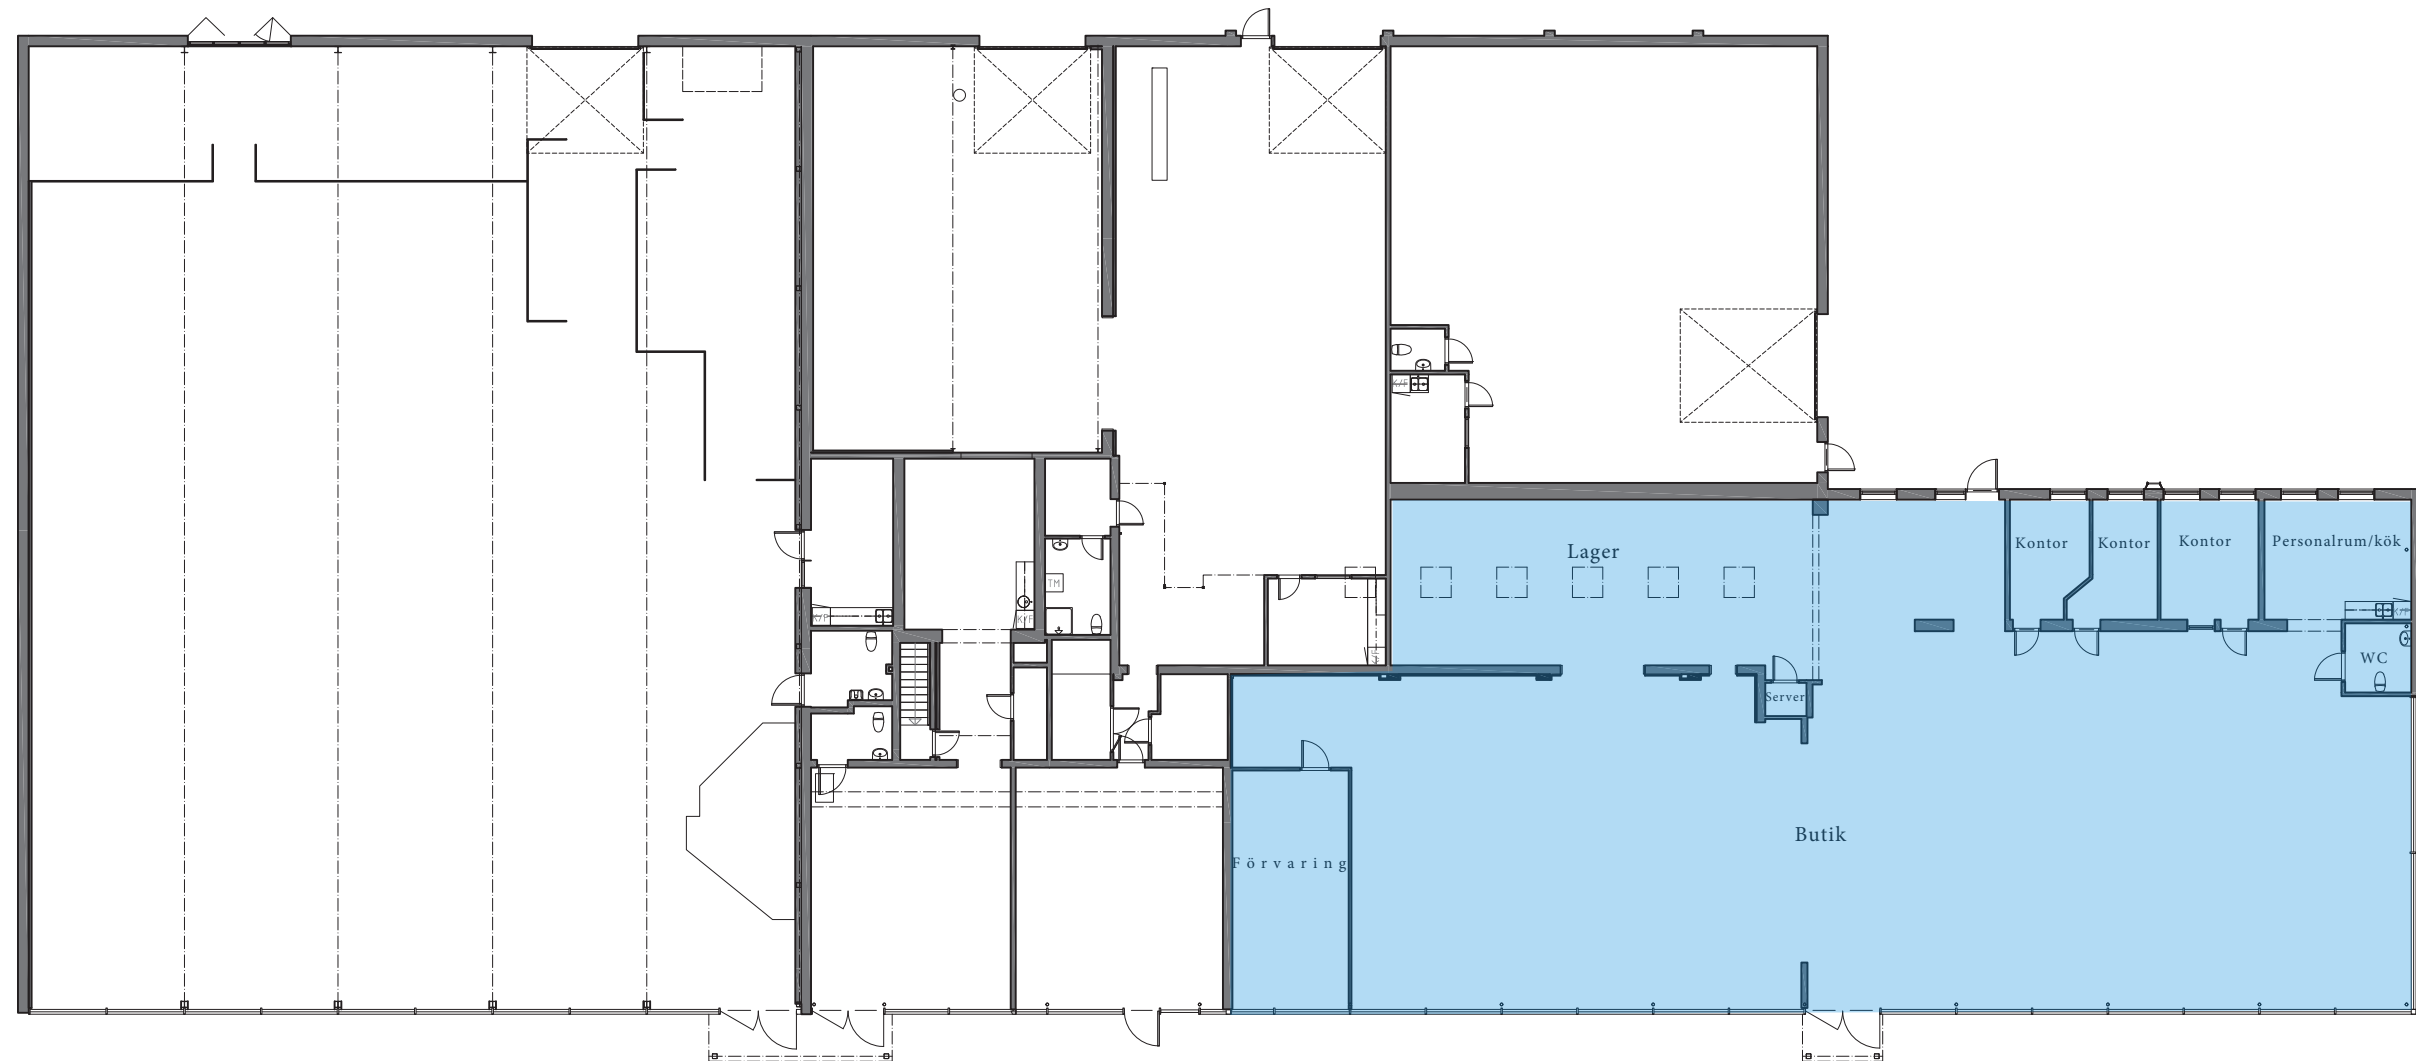


PLAN BEFINTLIGT UTSEENDE

Skala 1:250 (A3)

DWG underlag från Mileway, mottaget 230119, avvikelser kan förekomma

DREEM

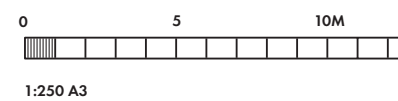

Mileway

2106-15 • 230316