


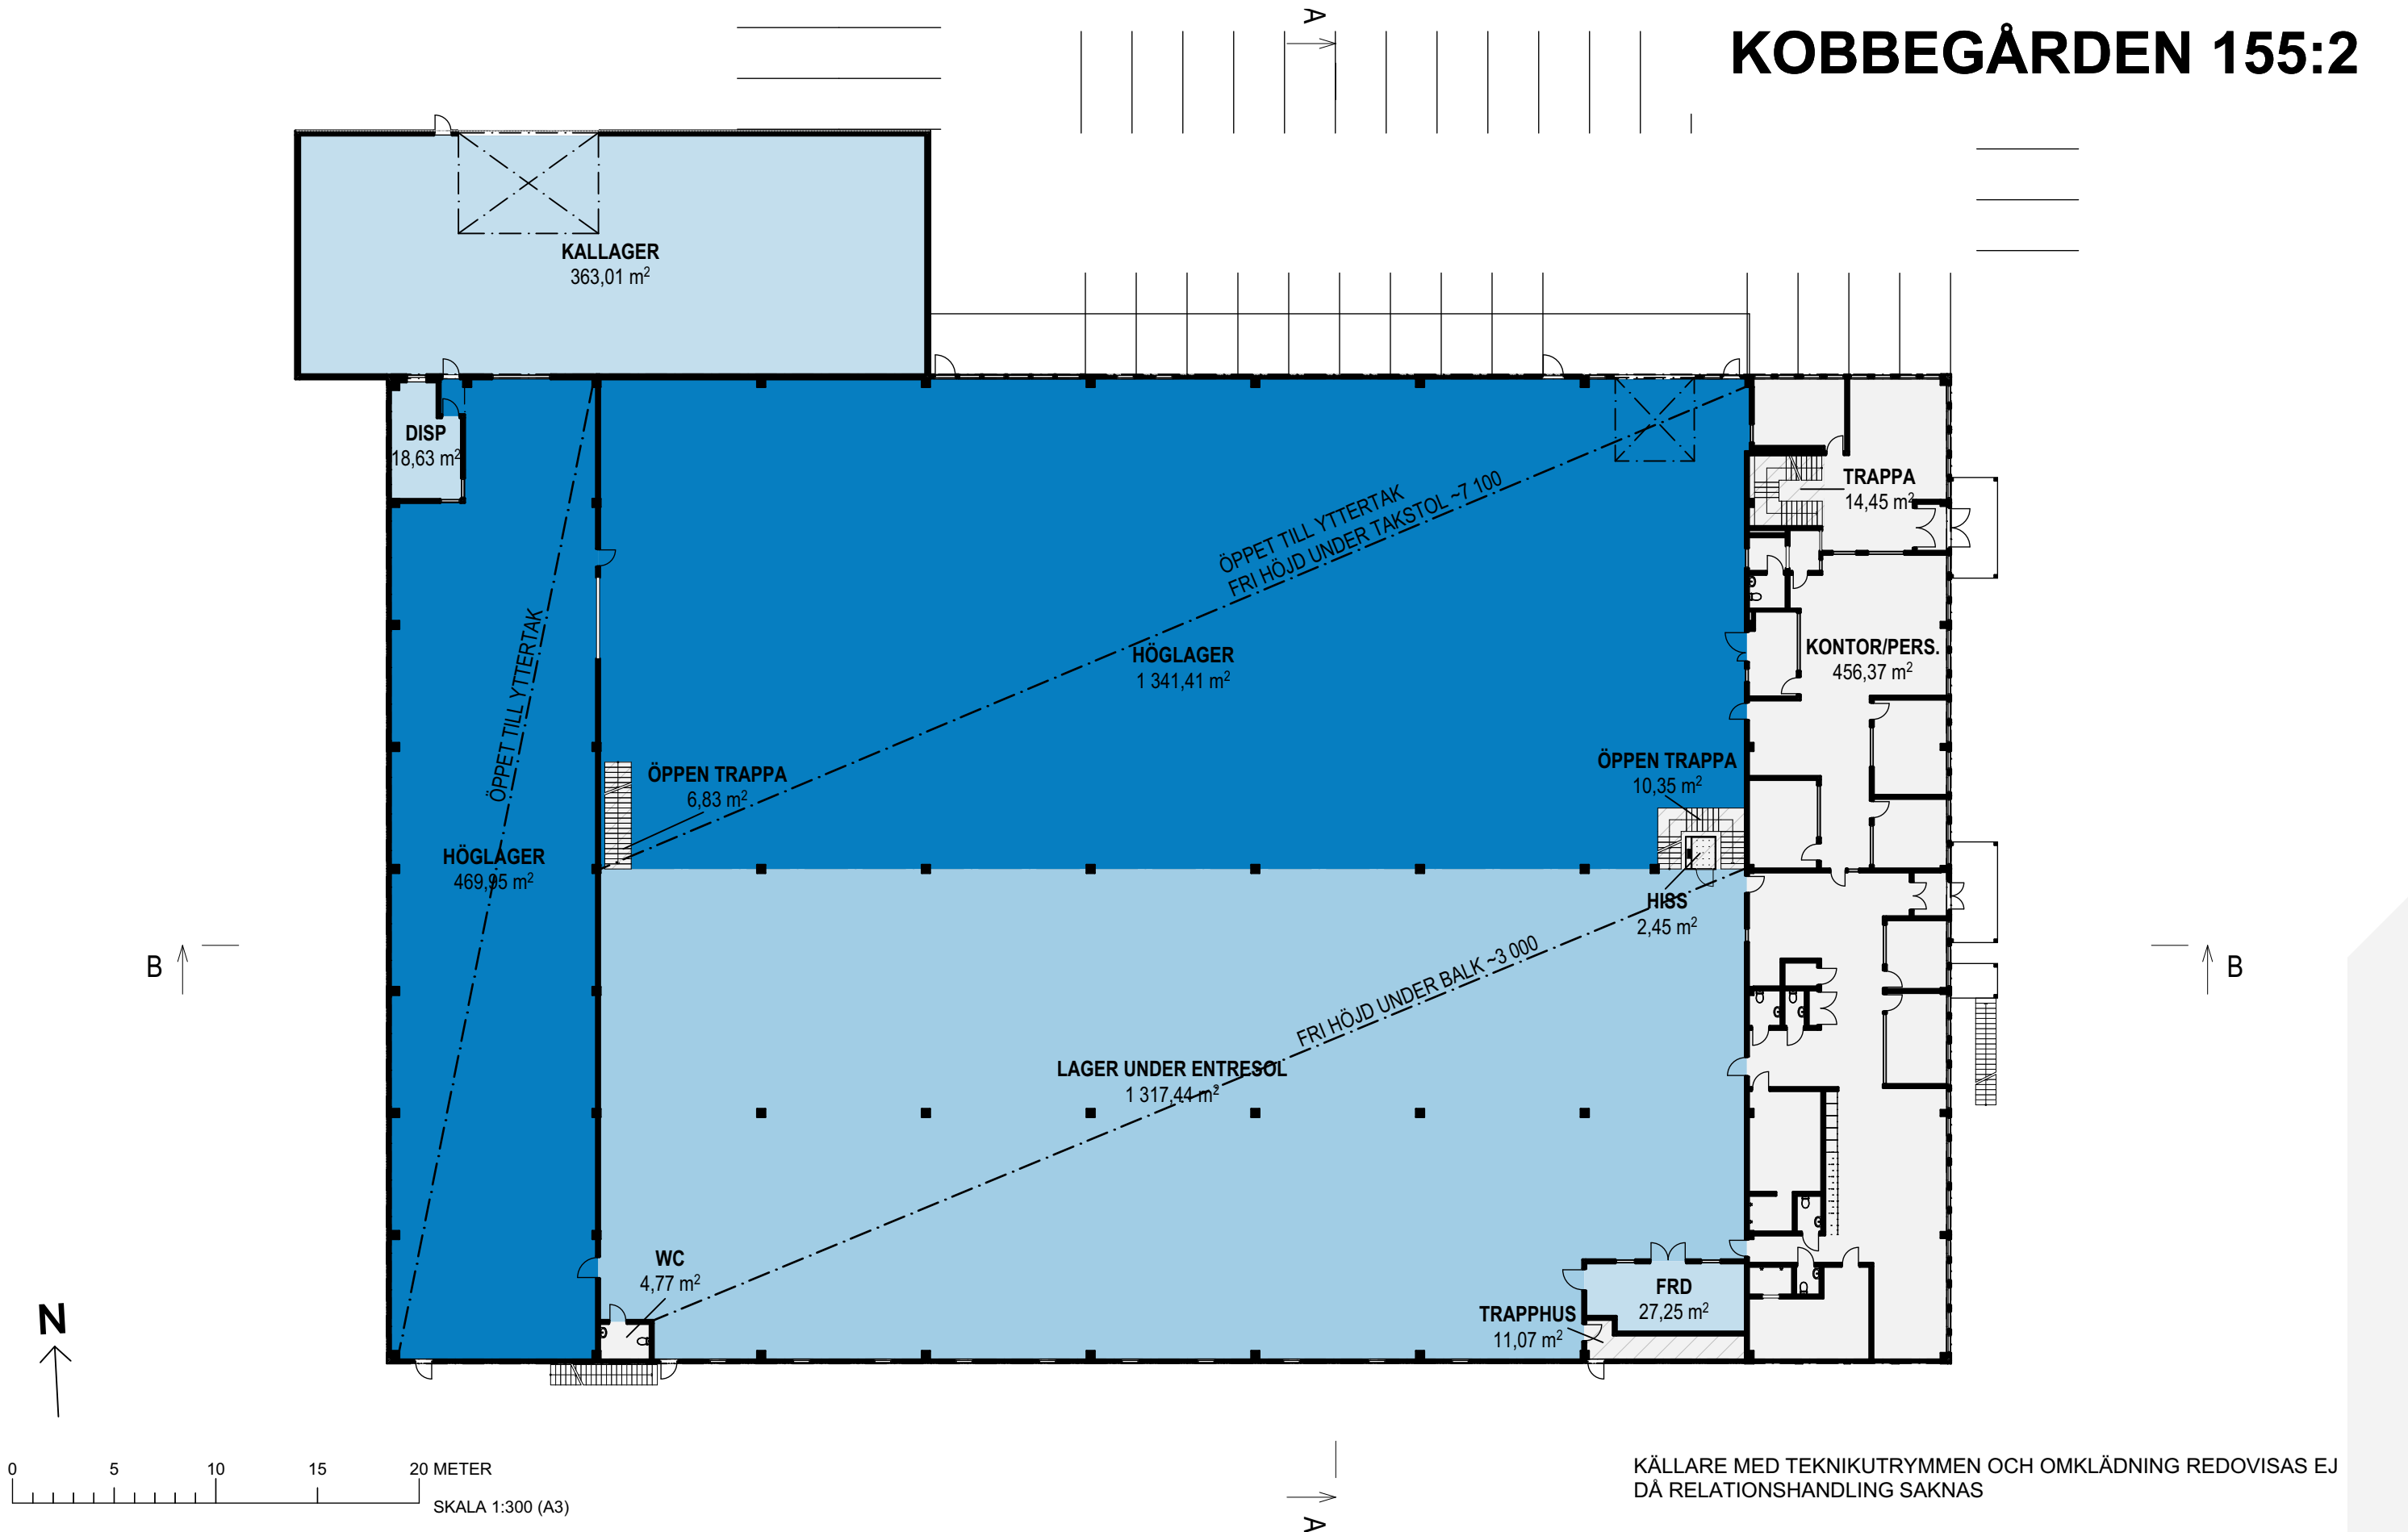

KOBBEGÅRDEN 155:2




KROOK
& TJÄDER

RITNING BASERAS PÅ RELATIONSHANDLING SOM EJ KONTROLLERATS PÅ PLATS.
ANGIVNA AREOR OCH MÅTT KONTROLLERAS PÅ PLATS. AREOR AVSER LOA ENLIGT SS 21054:2020

2024-04-23 ANSV. MIKAEL ANDERSSON PROJEKTNR: 20 23 206 *

Mileway

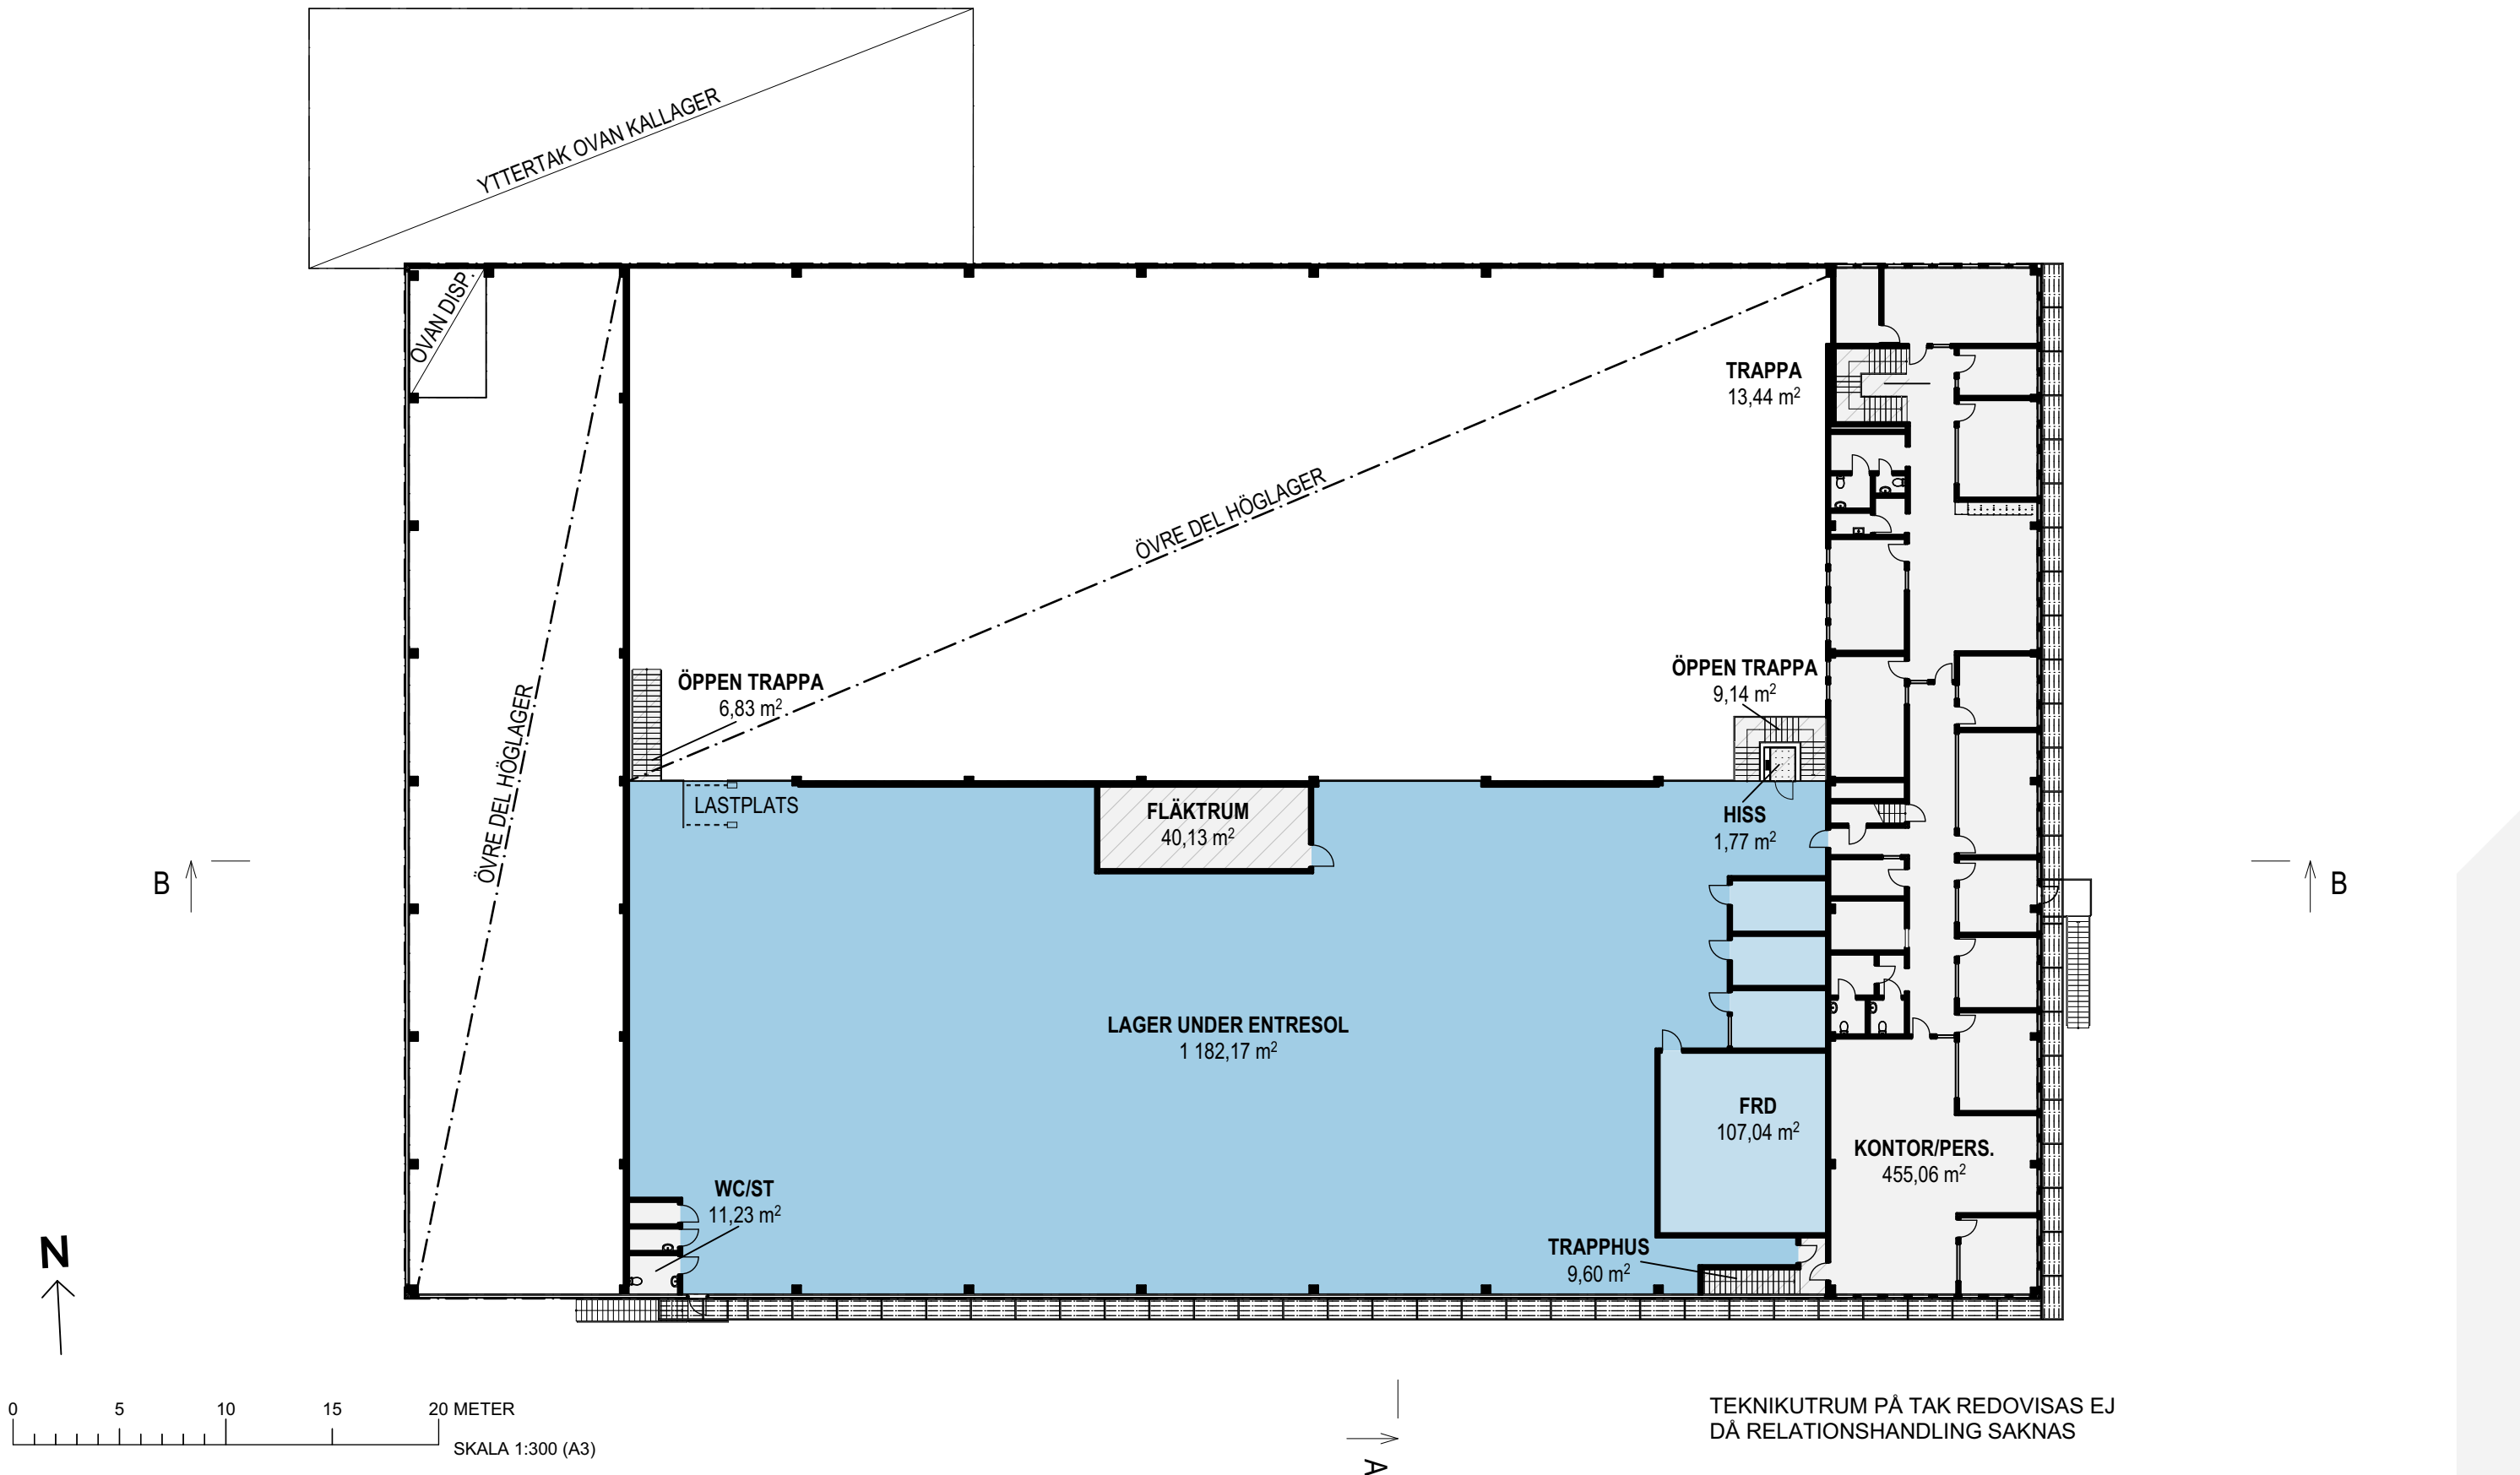


KOBBERGÅRDEN 155:2



Sektion A
1:200

AREASAMMANSTÄLLNING		
VÅNING	FUNKTION	LOKALAREA (LOA)
Plan 1	KONTOR MM	461,14
	LAGER MM	3 537,69
	TRAPPA/TEK	45,15
Plan 2	KONTOR MM	466,29
	LAGER MM	1 289,20
	TRAPPA/TEK.	80,91
		5 880,38 m²

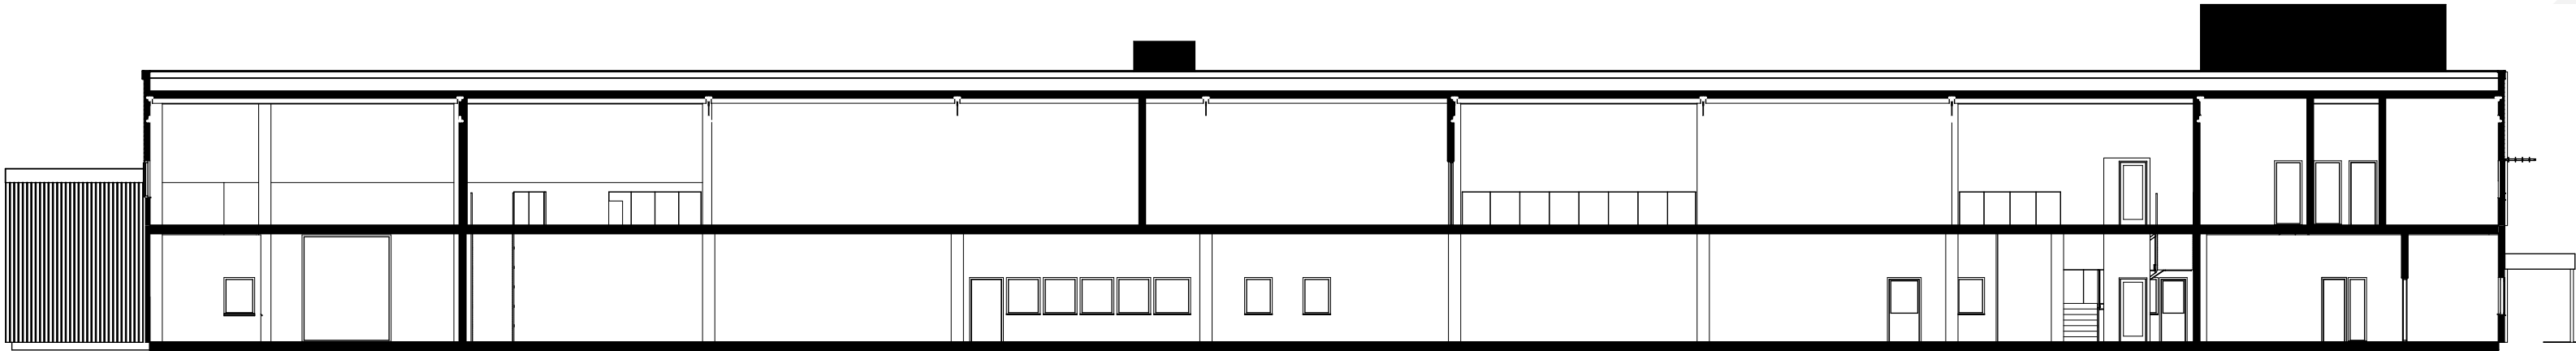

Sektion B
1:200




KROOK
& TJÄDER

RITNING BASERAS PÅ RELATIONSHANDLING SOM EJ KONTROLLERATS PÅ PLATS.
ANGIVNA AREOR OCH MÅTT KONTROLLERAS PÅ PLATS. AREOR AVSER LOA ENLIGT SS 21054:2020
2024-04-23 ANSV. MIKAEL ANDERSSON PROJEKTNR: 20 23 206 *

Mileway


KOBBEGÅRDEN 155:2

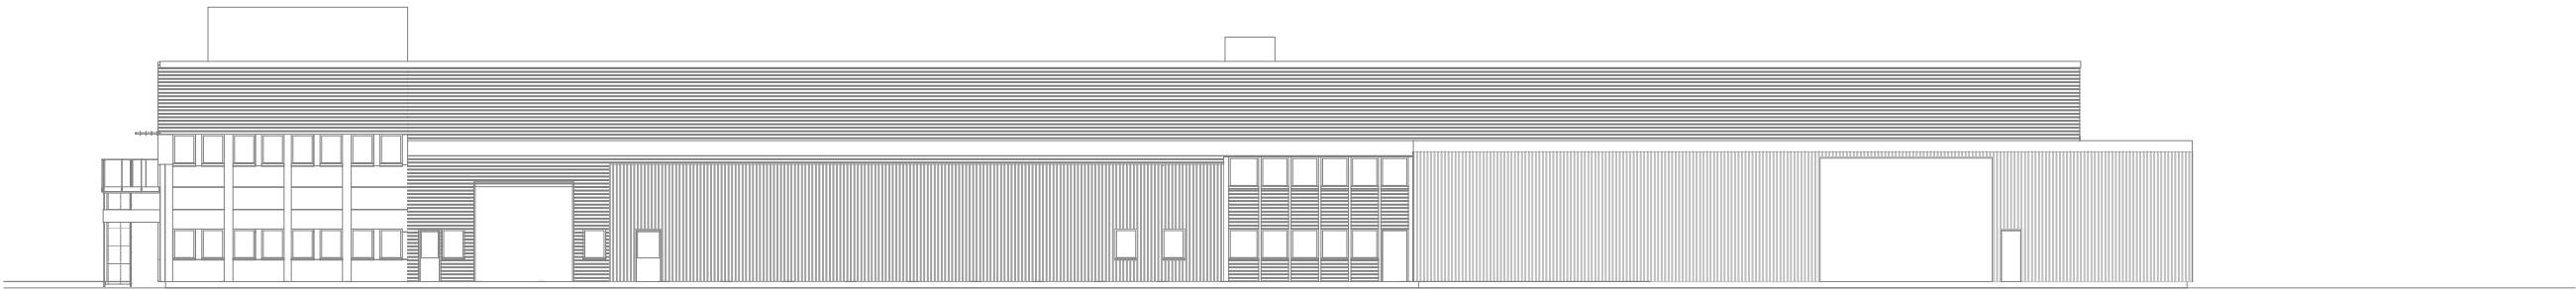


Fasad norr
1:300



Fasad öster
1:300

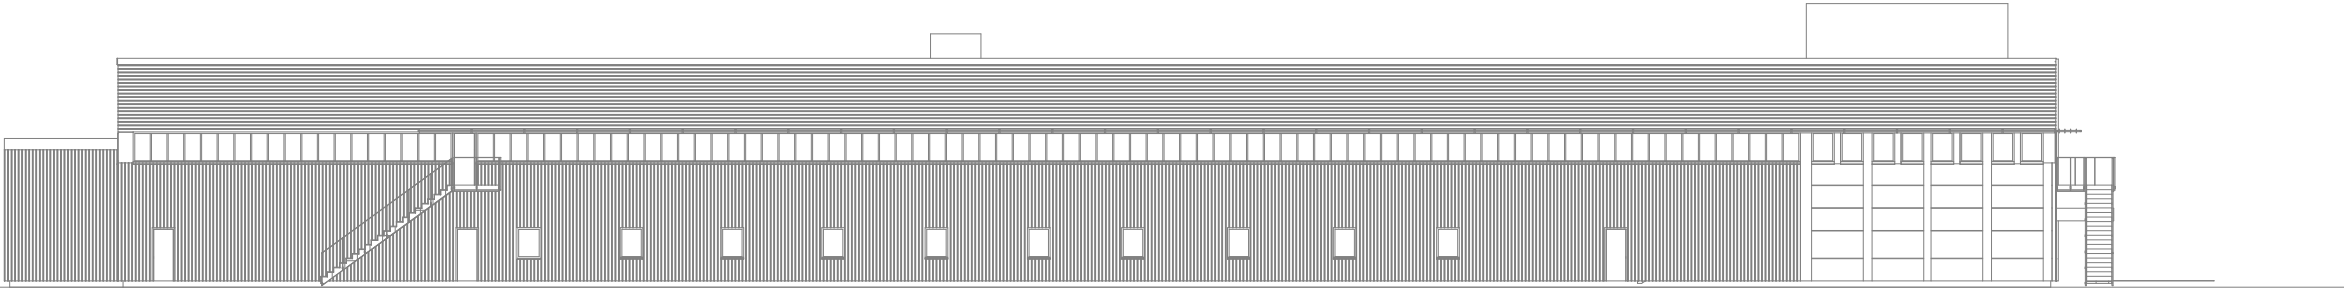

Fasad söder
1:300

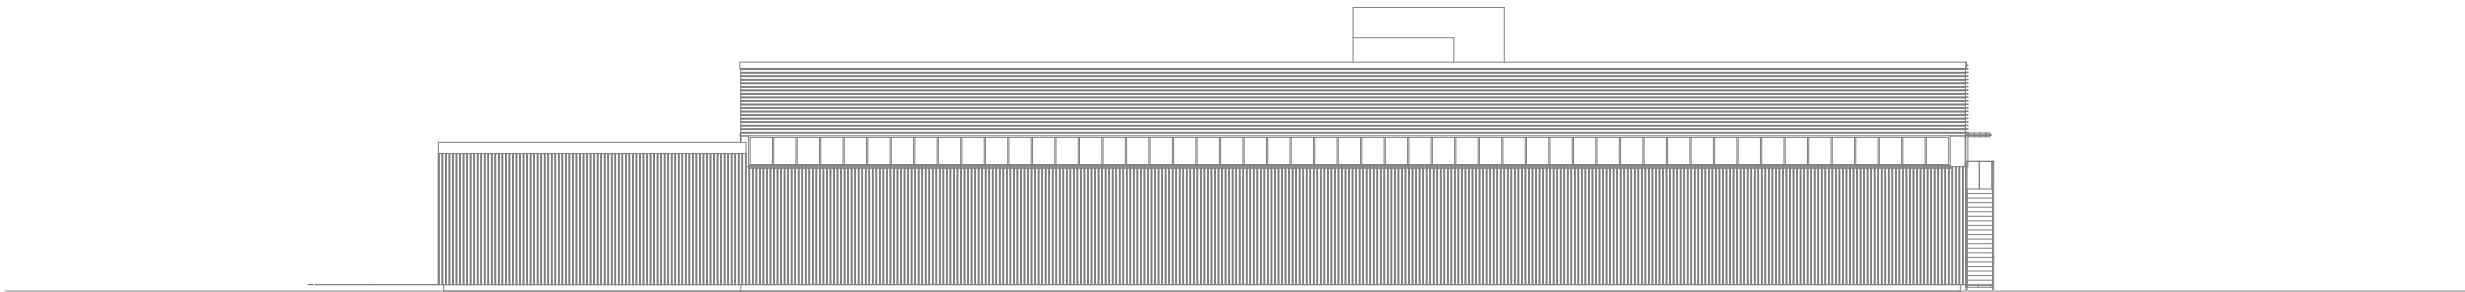

Fasad väster
1:300

0 5 10 15 20 METER
SKALA 1:300 (A3)

KROOK
& TJÄDER

RITNING BASERAS PÅ RELATIONSHANDLING SOM EJ KONTROLLERATS PÅ PLATS.
MÅTT KONTROLLERAS PÅ PLATS.

2024-04-23 ANSV. MIKAEL ANDERSSON PROJEKTNR: 20 23 206 *

Mileway