



MÅSESKÄR 5, SKISS KONTOR

BOTTENPLAN

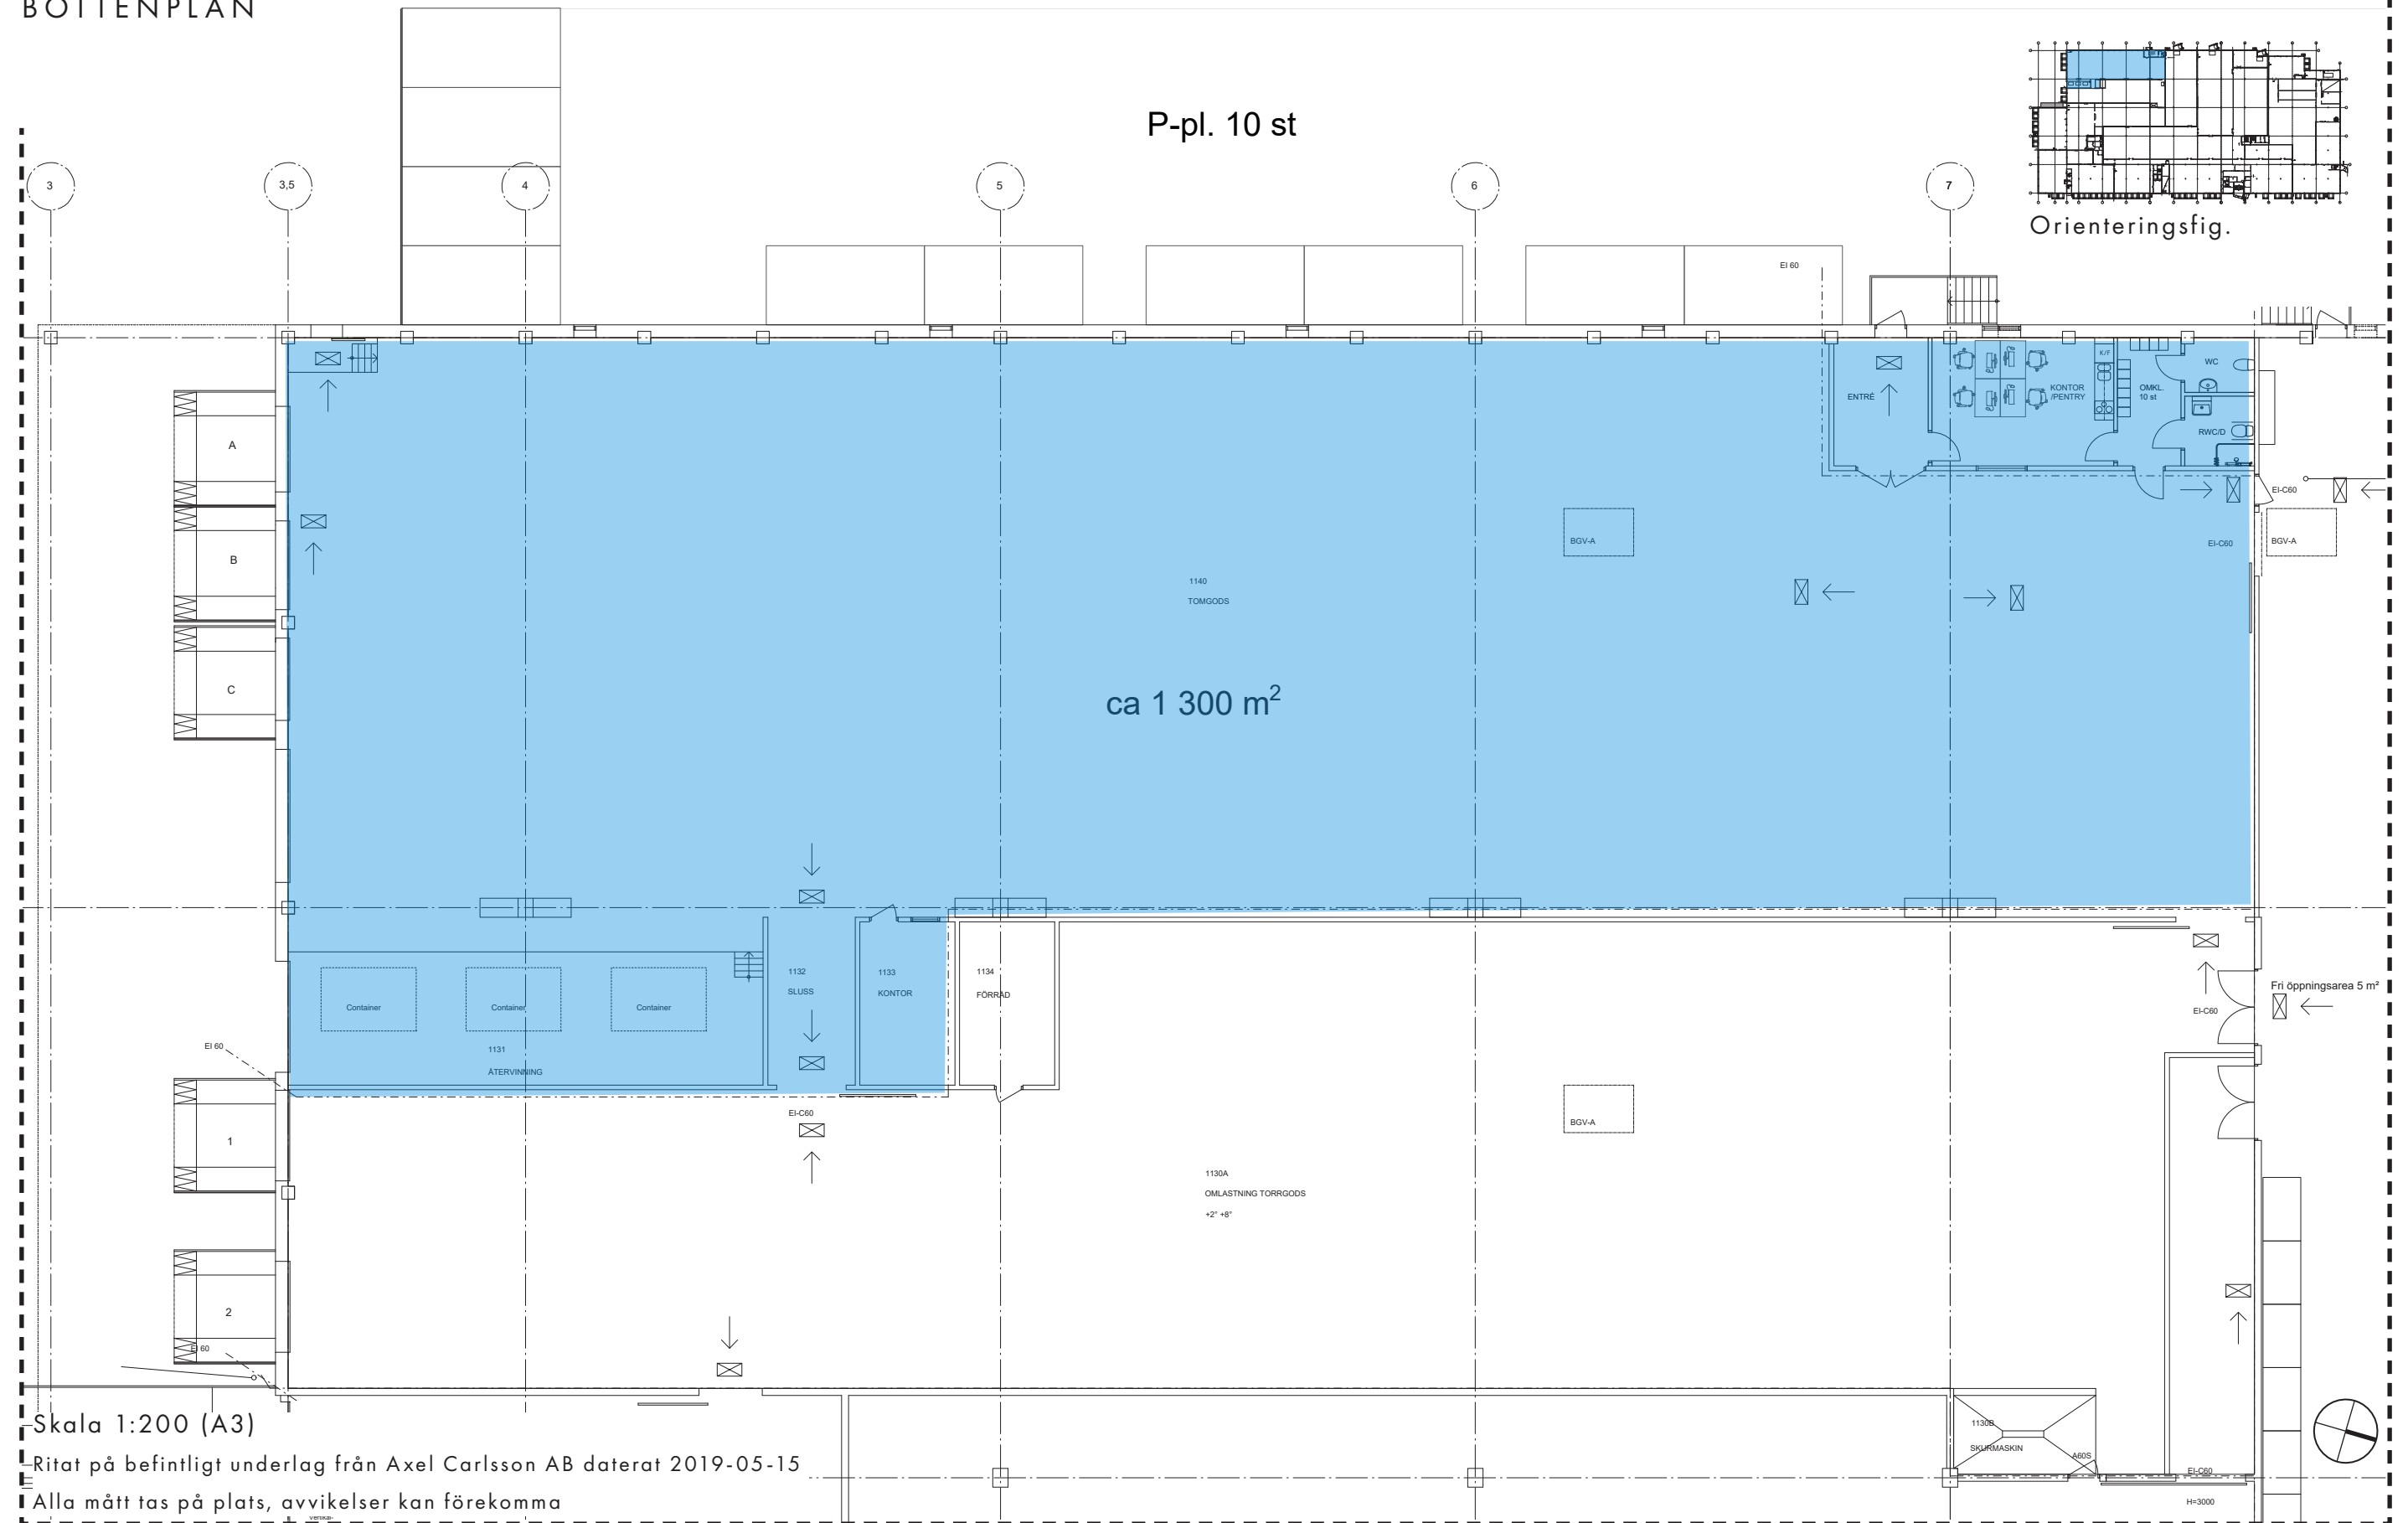

MÅSESKÄR 5, SKISS KONTOR

KONTORSDEL

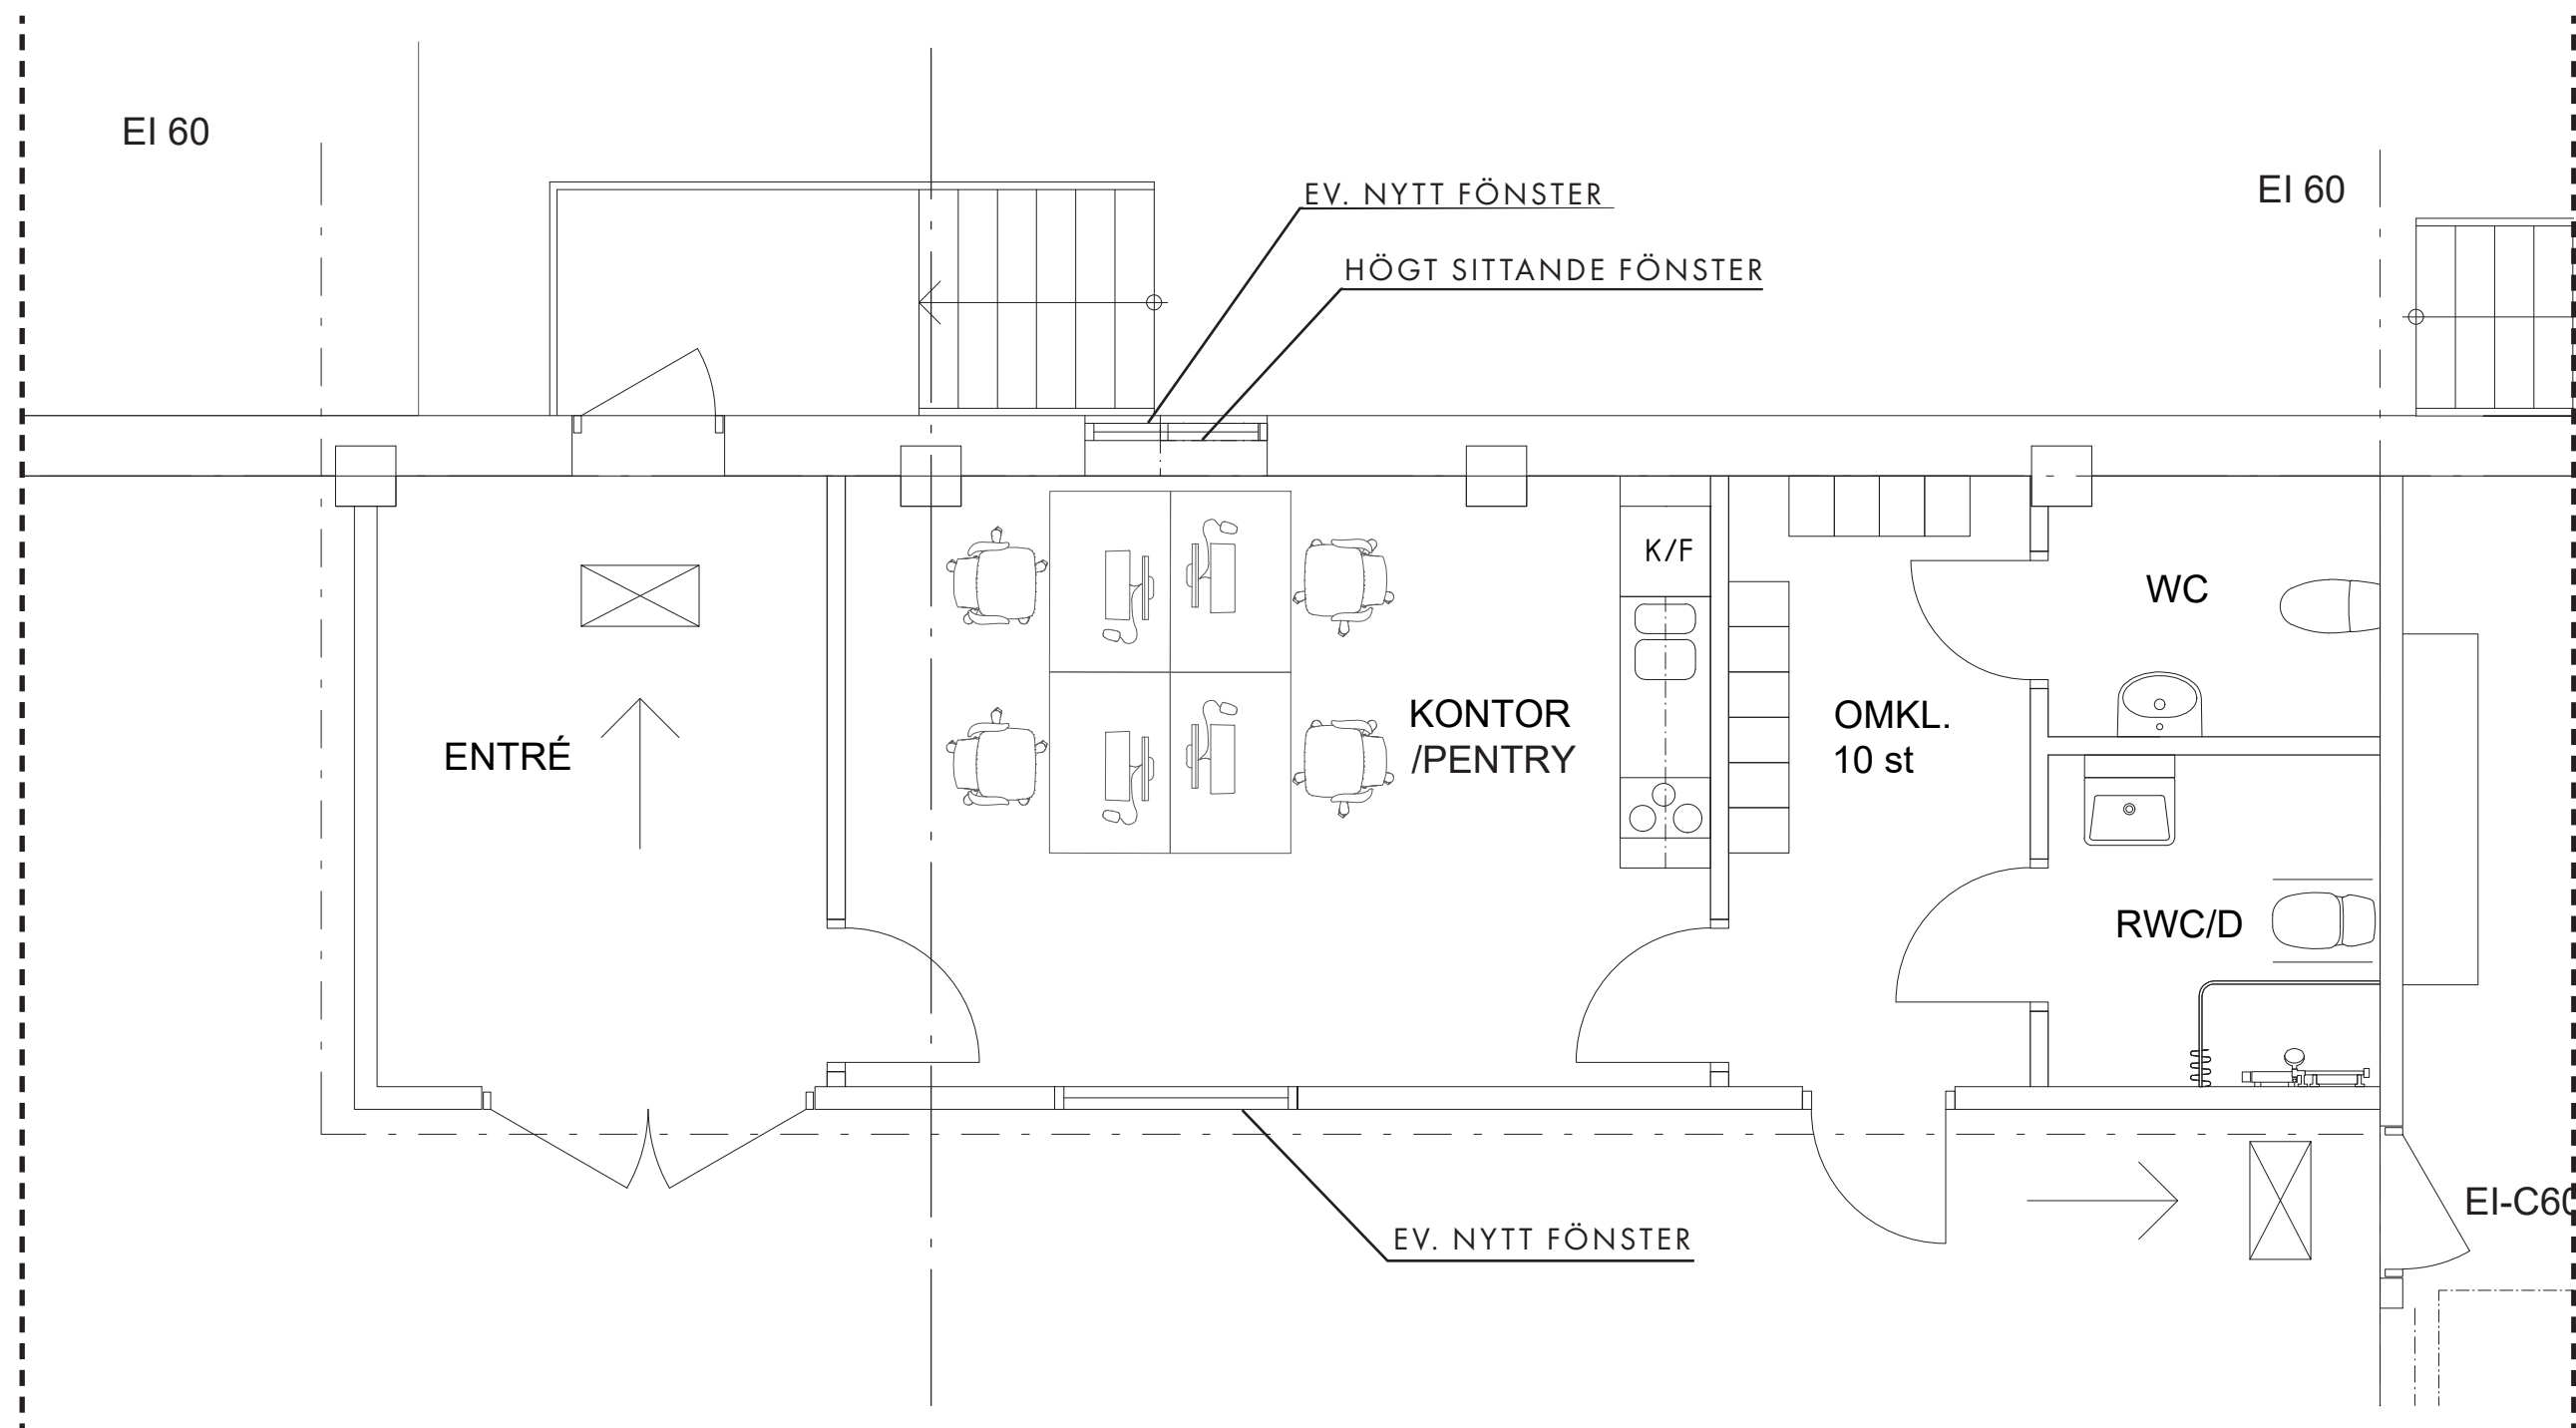


Skala 1:50 (A3)

Ritad på befintligt underlag från Axel Carlsson AB daterat 2019-05-15

Alla mått tas på plats, avvikelser kan förekomma

DREEM

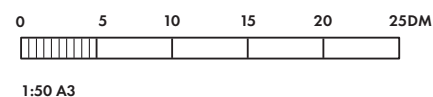

Mileway

2106-09-02 • 240215