



RINGSPÄNNET 1, MALMÖ

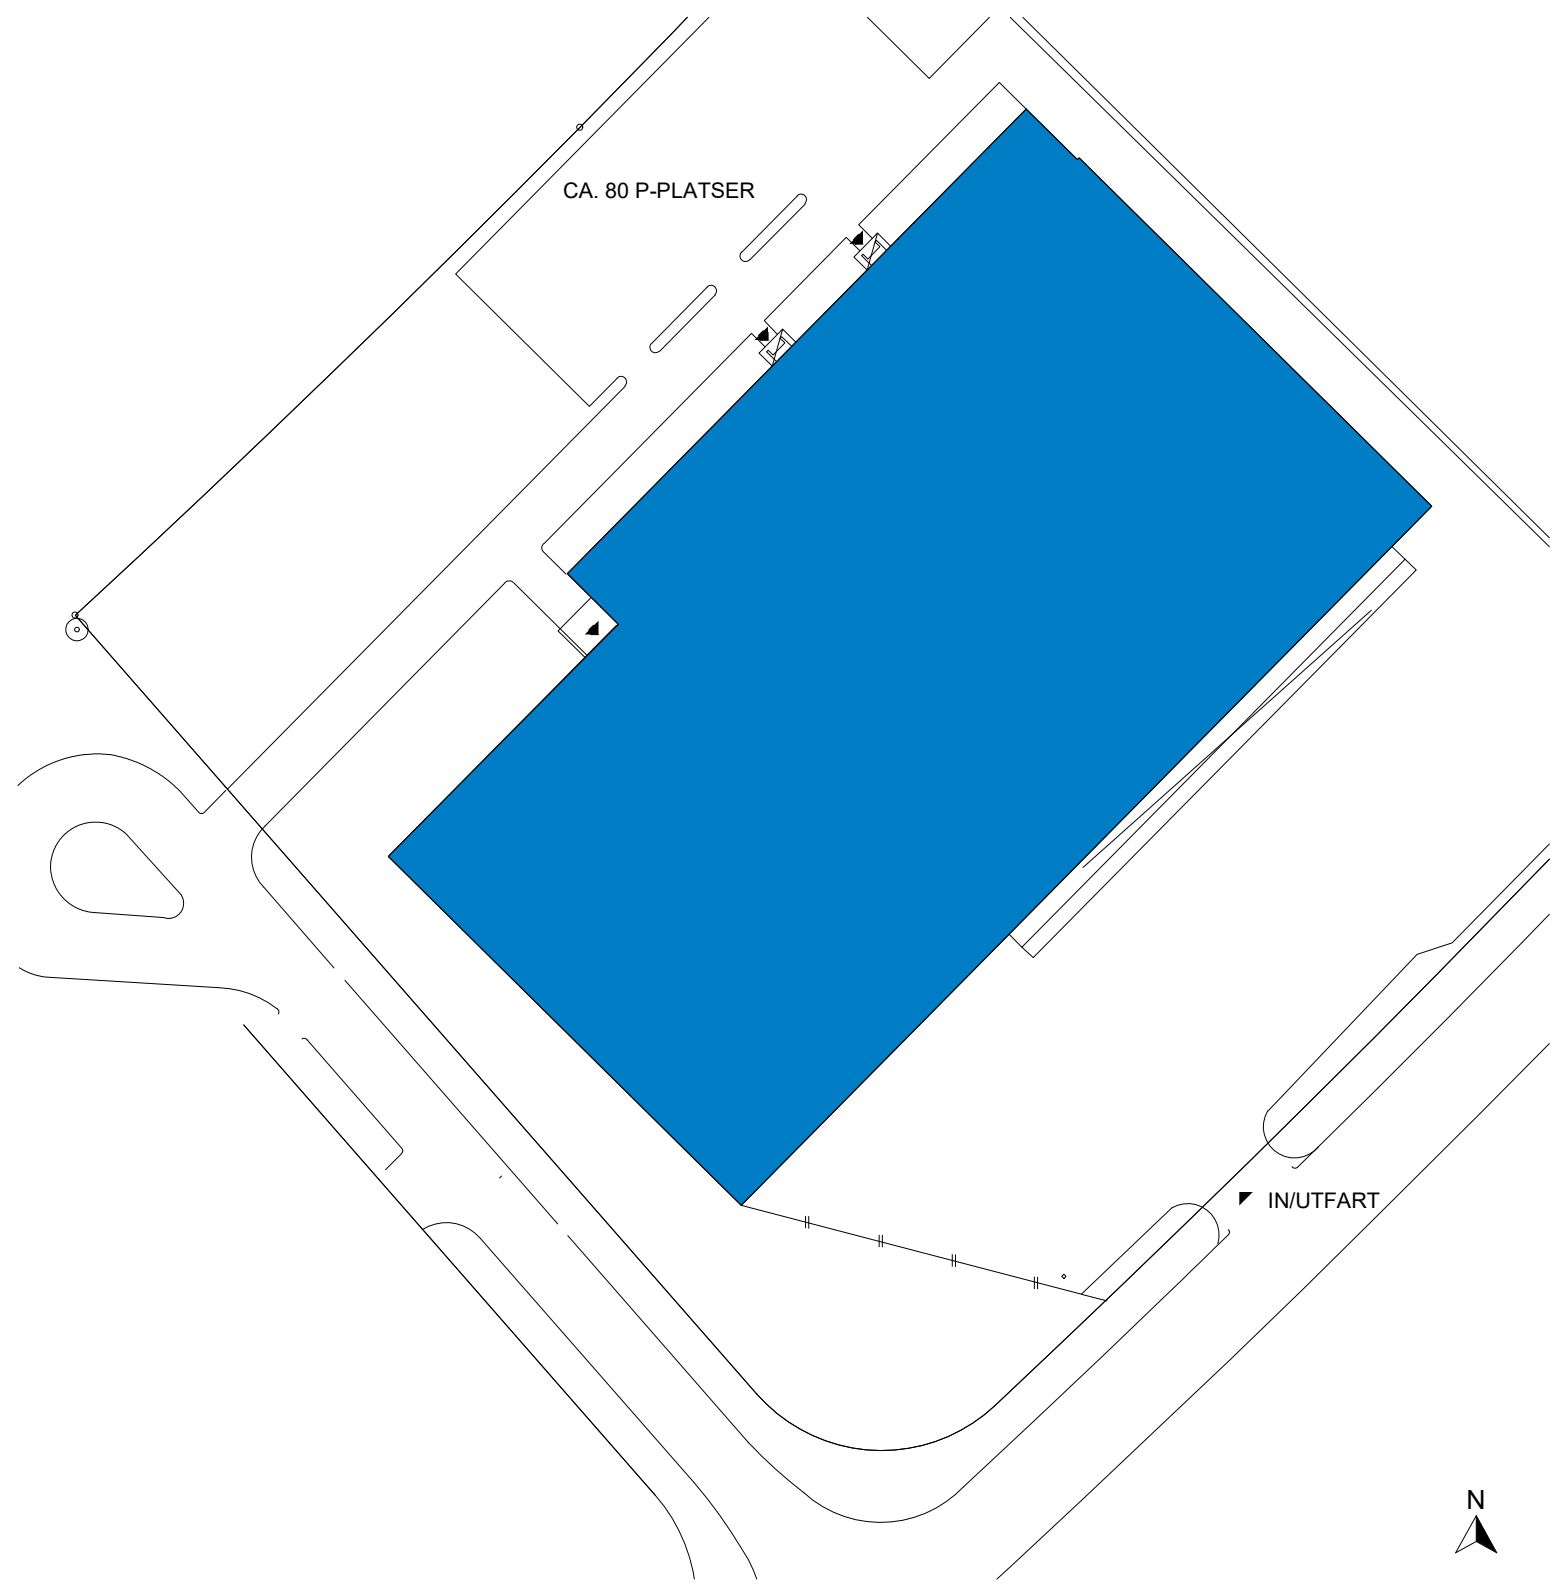

RINGSPÄNNET 1, MALMÖ

Total ledig yta: 4500 m²

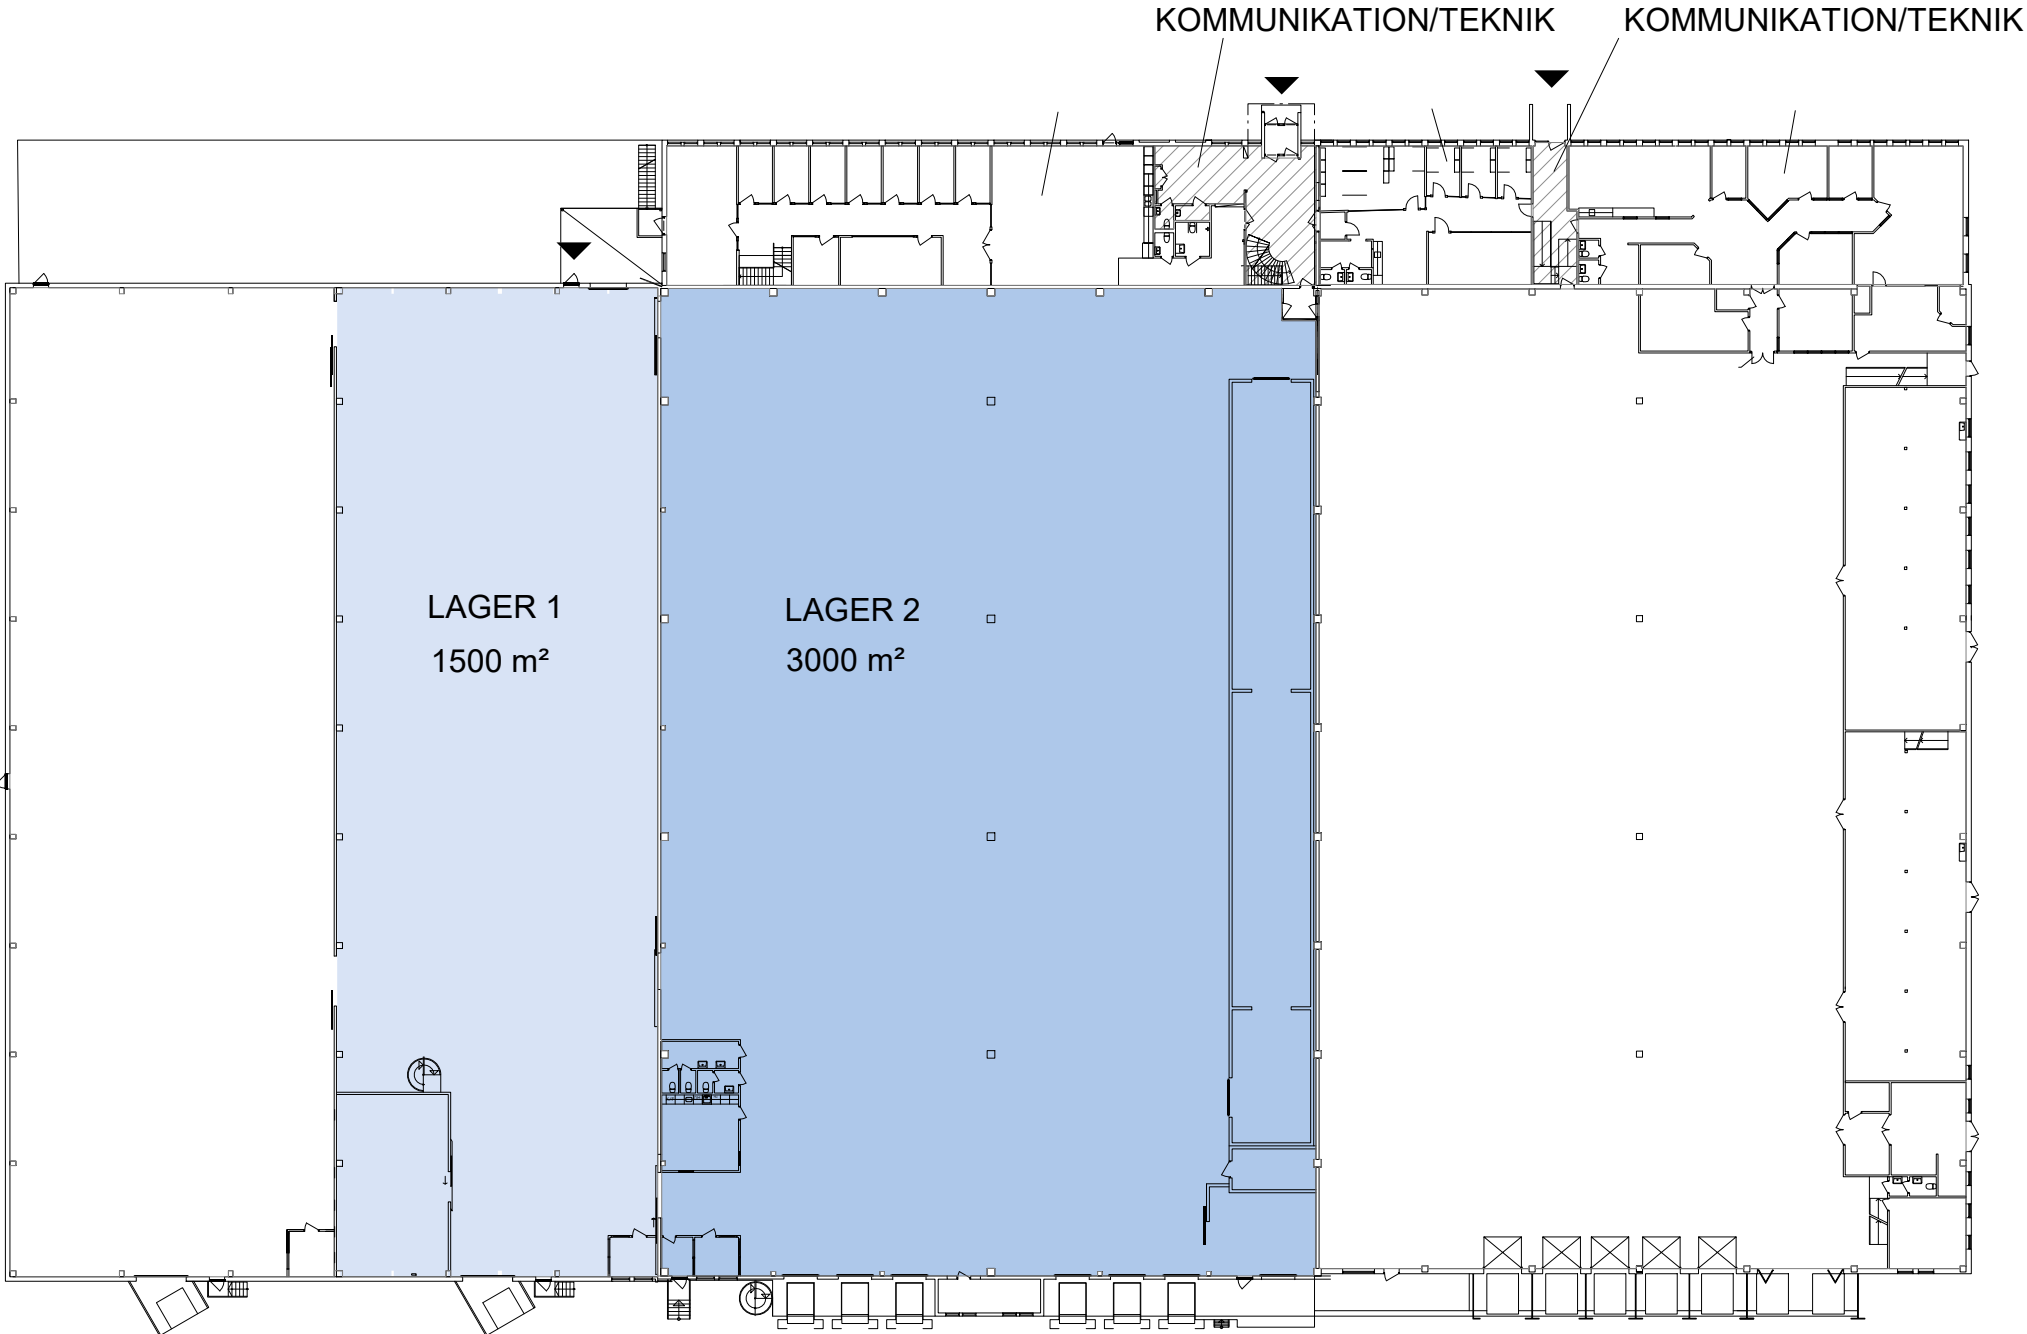


För parkering och omkringliggande ytor se
situationsplan.

- UTHYRT
- KOMMUNIKATION/TEKNIK
- ENTRÉ/INLASTNING
- TH TAKHÖJD

Planer är principiella och exakt area
säkerställs i senare skede.

RINGSPÄNNET 1, MALMÖ

DELPLAN - LAGER 1 OCH 2

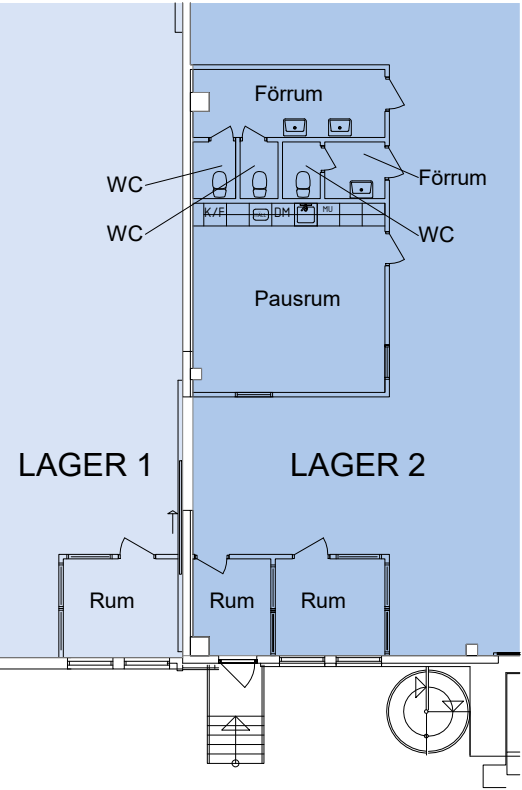

För parkering och omkringliggande ytor se
situationsplan.

-  KOMMUNIKATION/TEKNIK
-  ENTRÉ/INLASTNING
- TH TAKHÖJD

Planer är principiella och exakt area
säkerställs i senare skede.

