



JORDBROMALM 5:2, JORDBRO

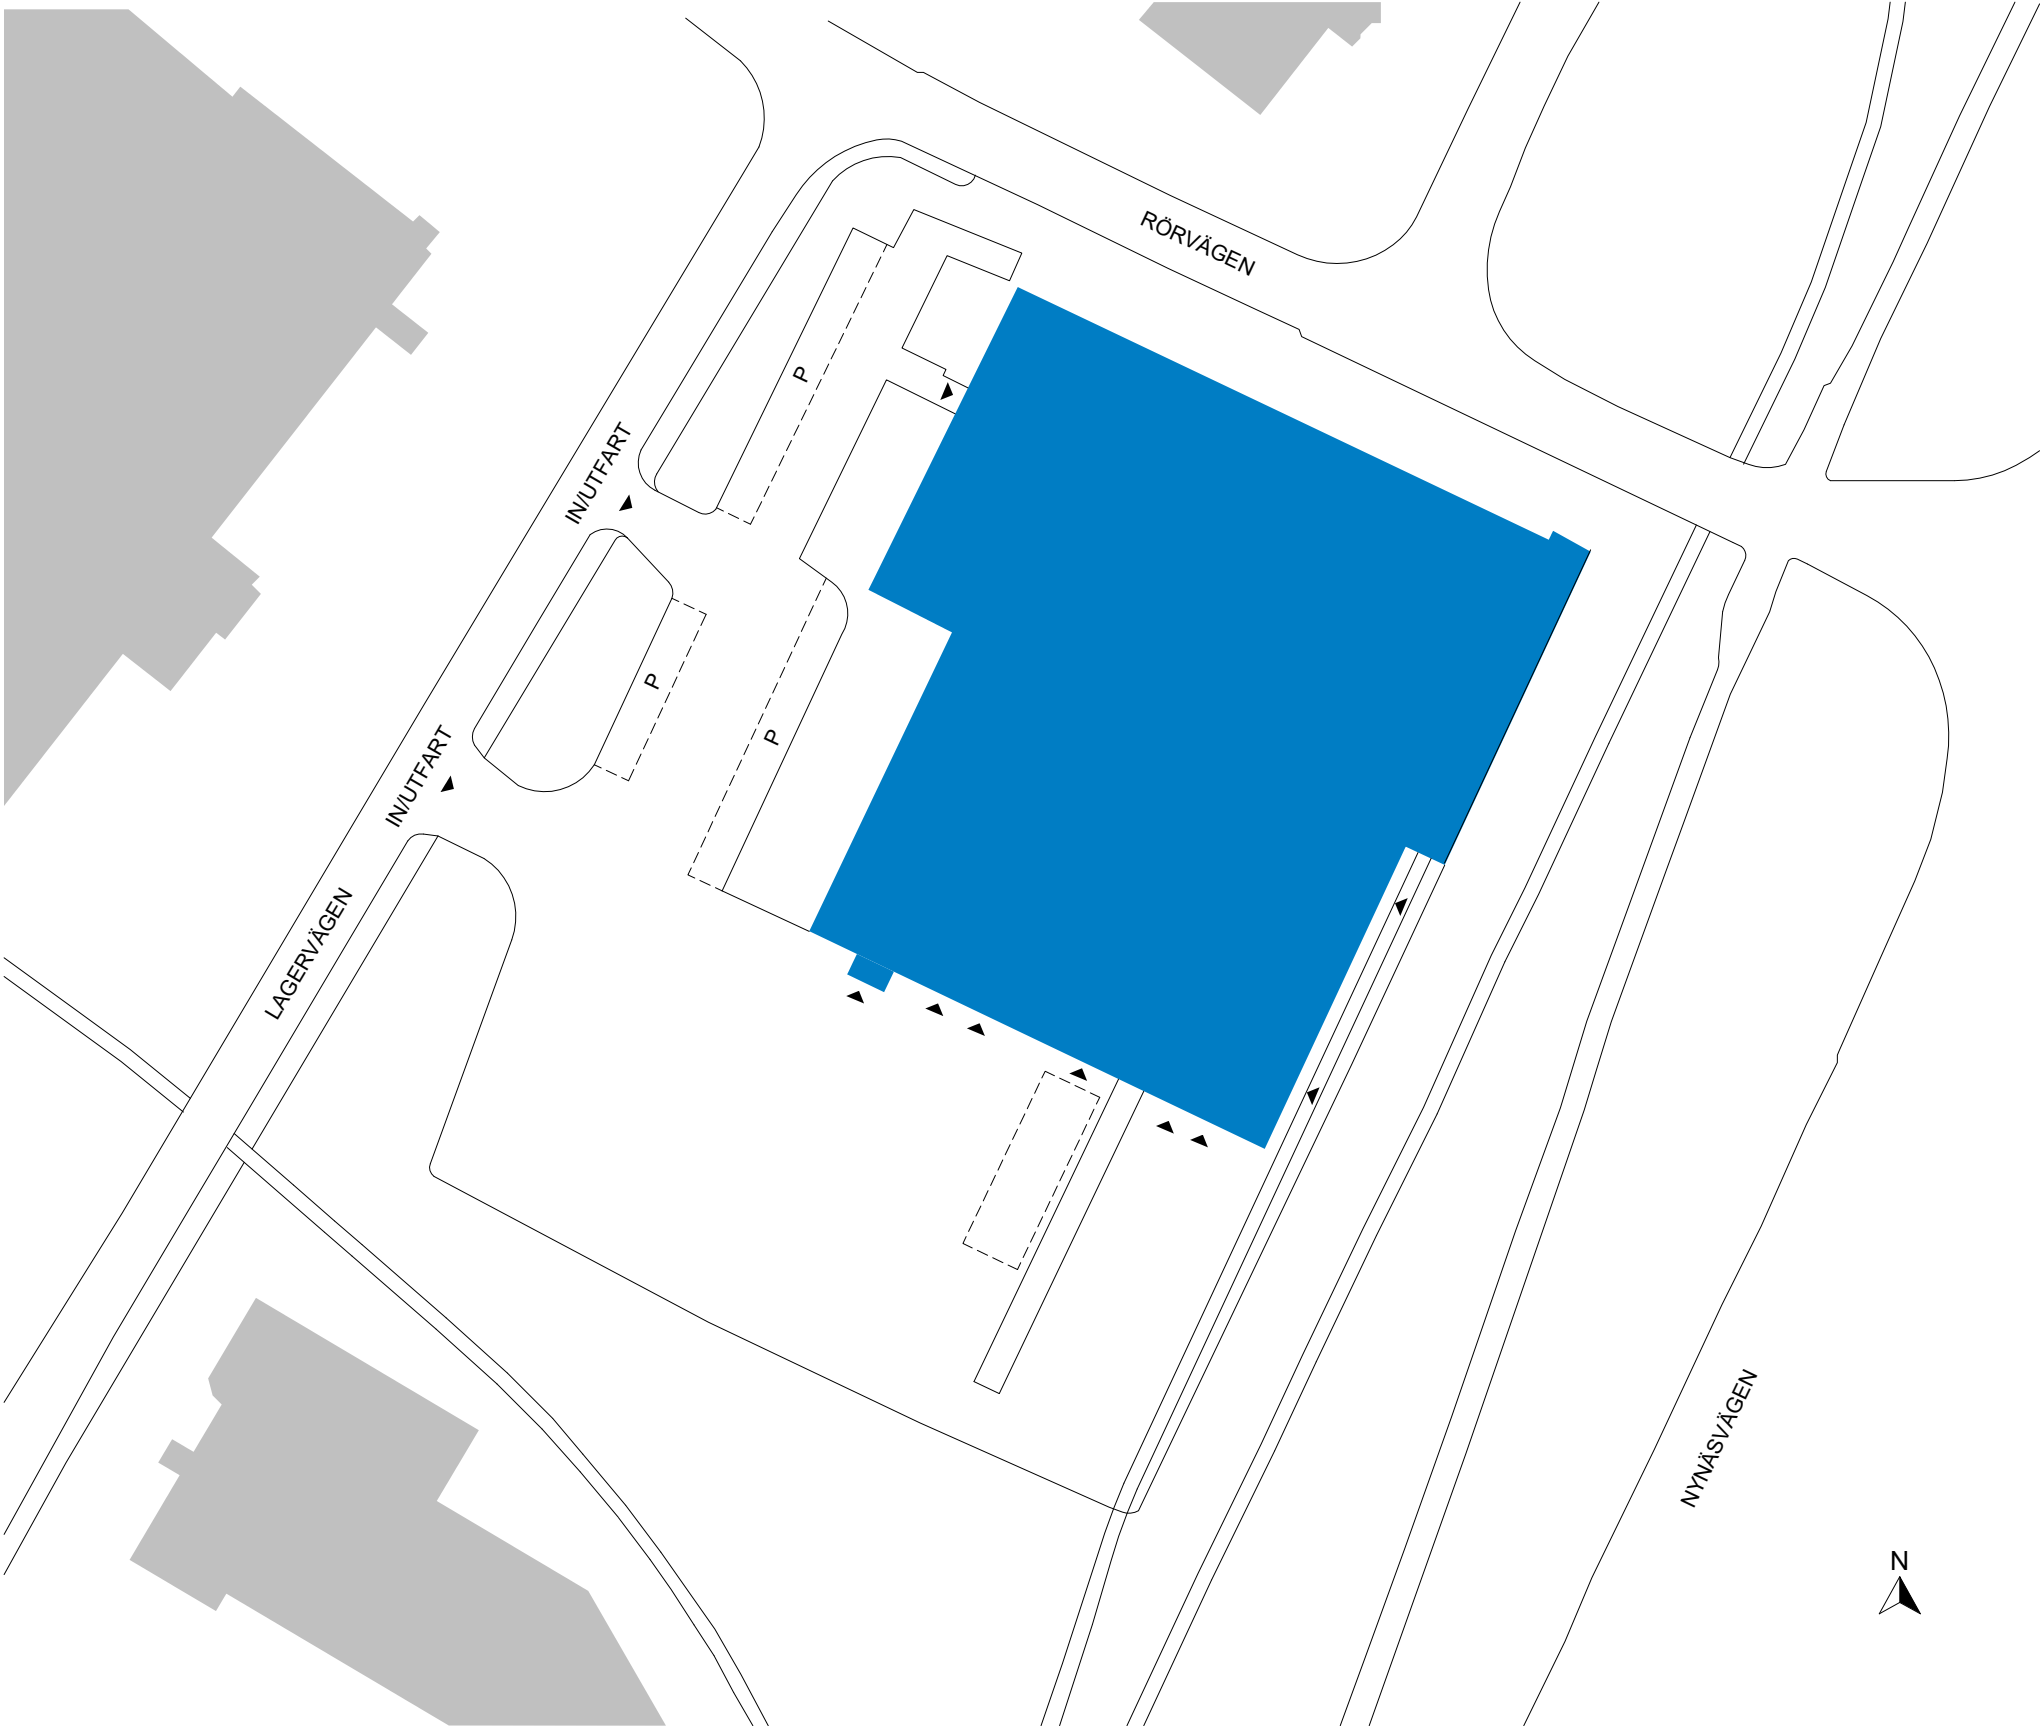

JORDBROMALM 5:2, JORDBRO

Total ledig yta: 3324 m²

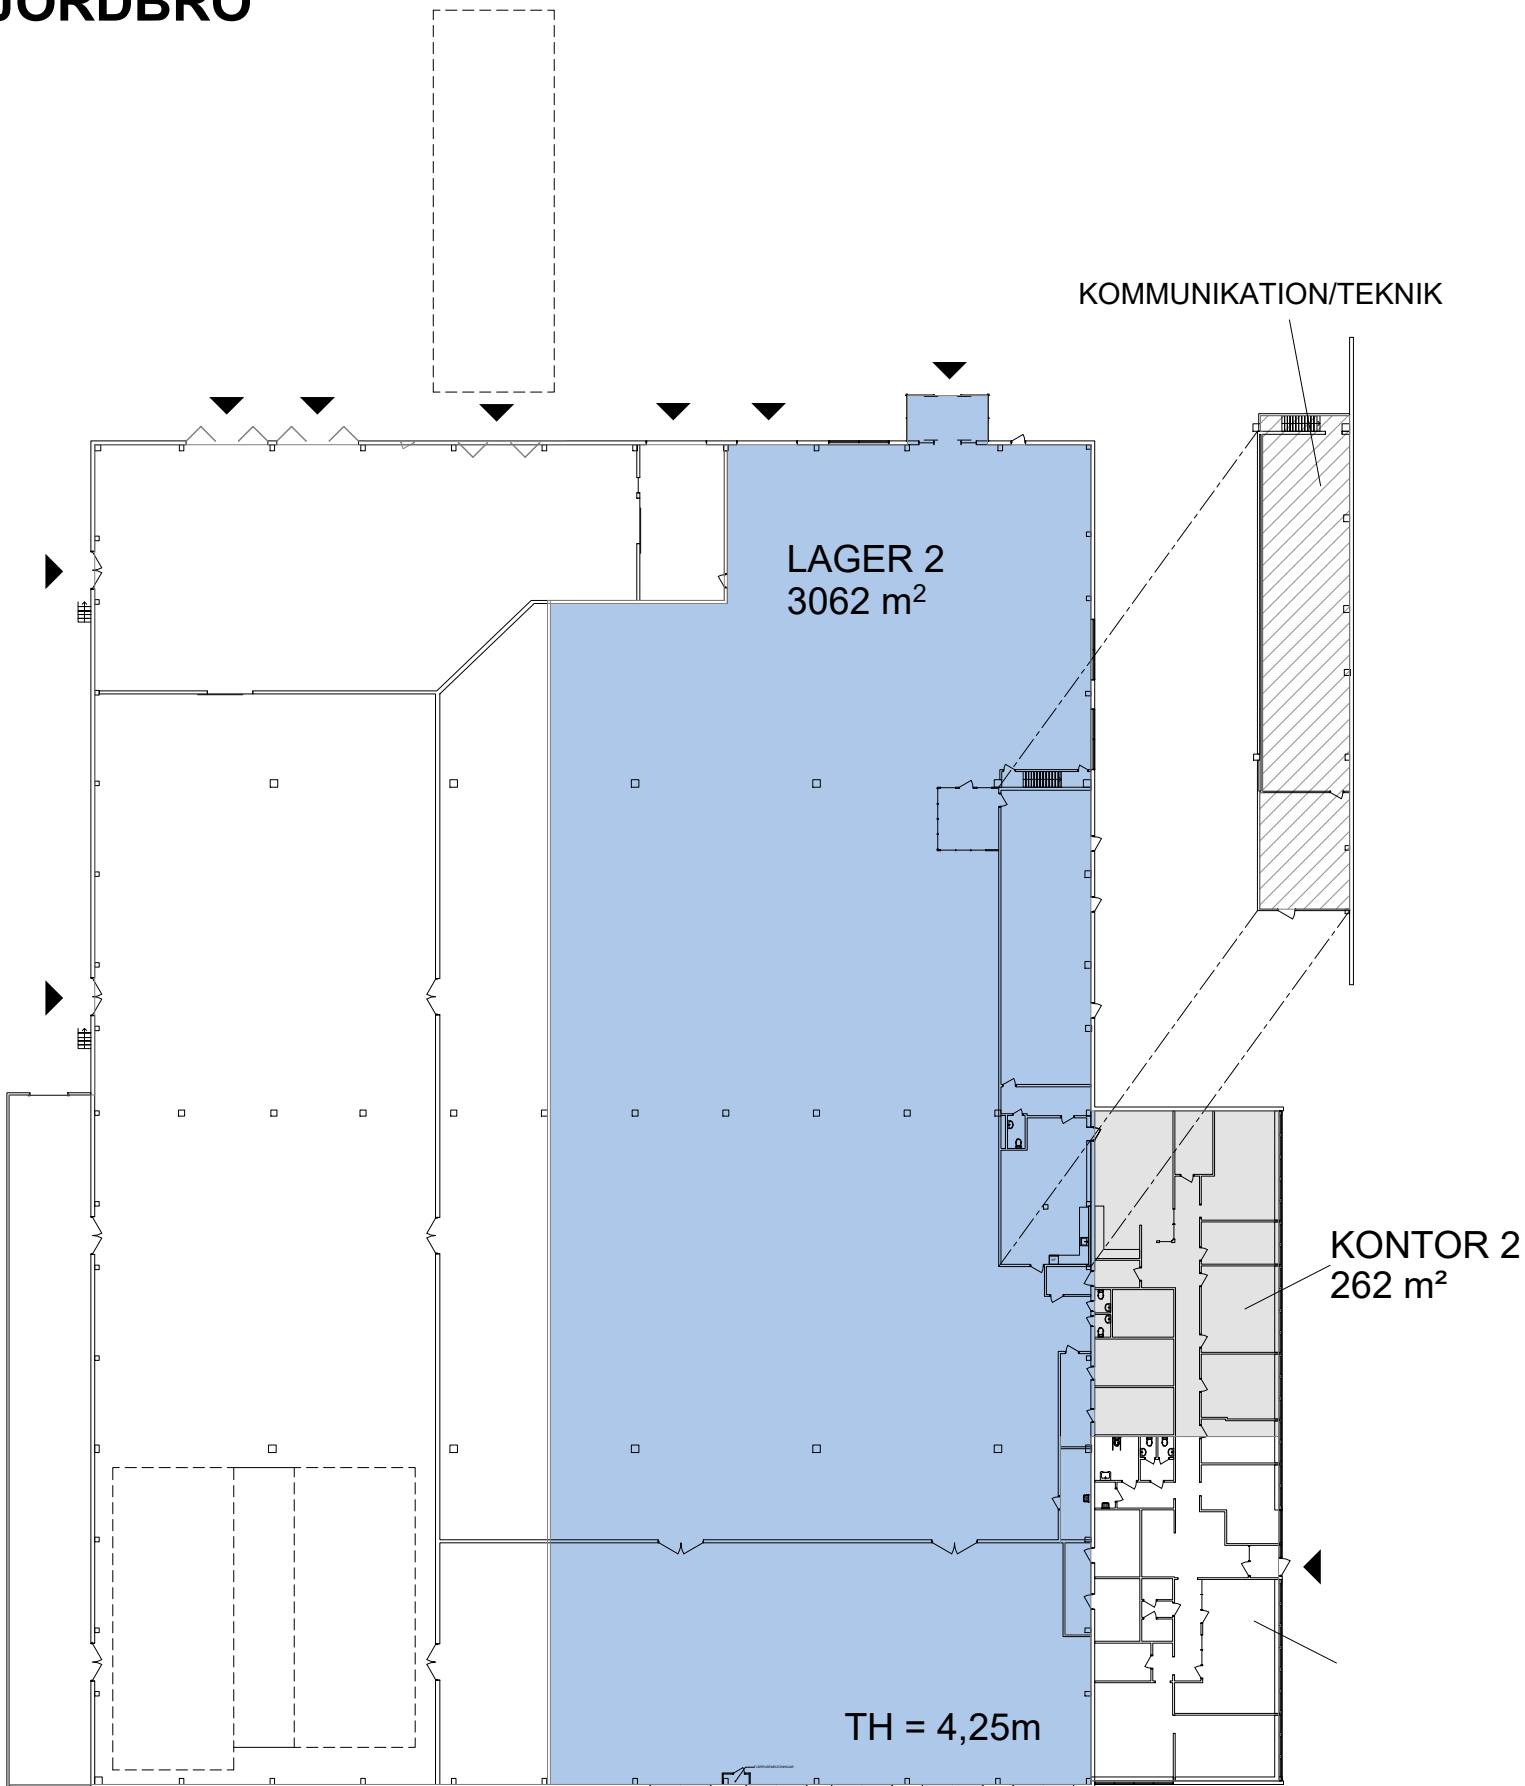

SAMMANSTÄLLNING

LAGER 2	3062 m²
KONTOR 2	262 m²
TOTALT	3324 m²

För parkering och omkringliggande ytor se
situationsplan.

- UTHYRT
- KOMMUNIKATION/TENIK
- ENTRÉ/INLASTNING
- TH TAKHÖJD (UNDERKANT BALK)

Planer är principiella och exakt area
säkerställs i senare skede.



BOTTENPLAN & PLAN 1

