


JORDBROMALM 5:2 OCH 5:3, JORDBRO

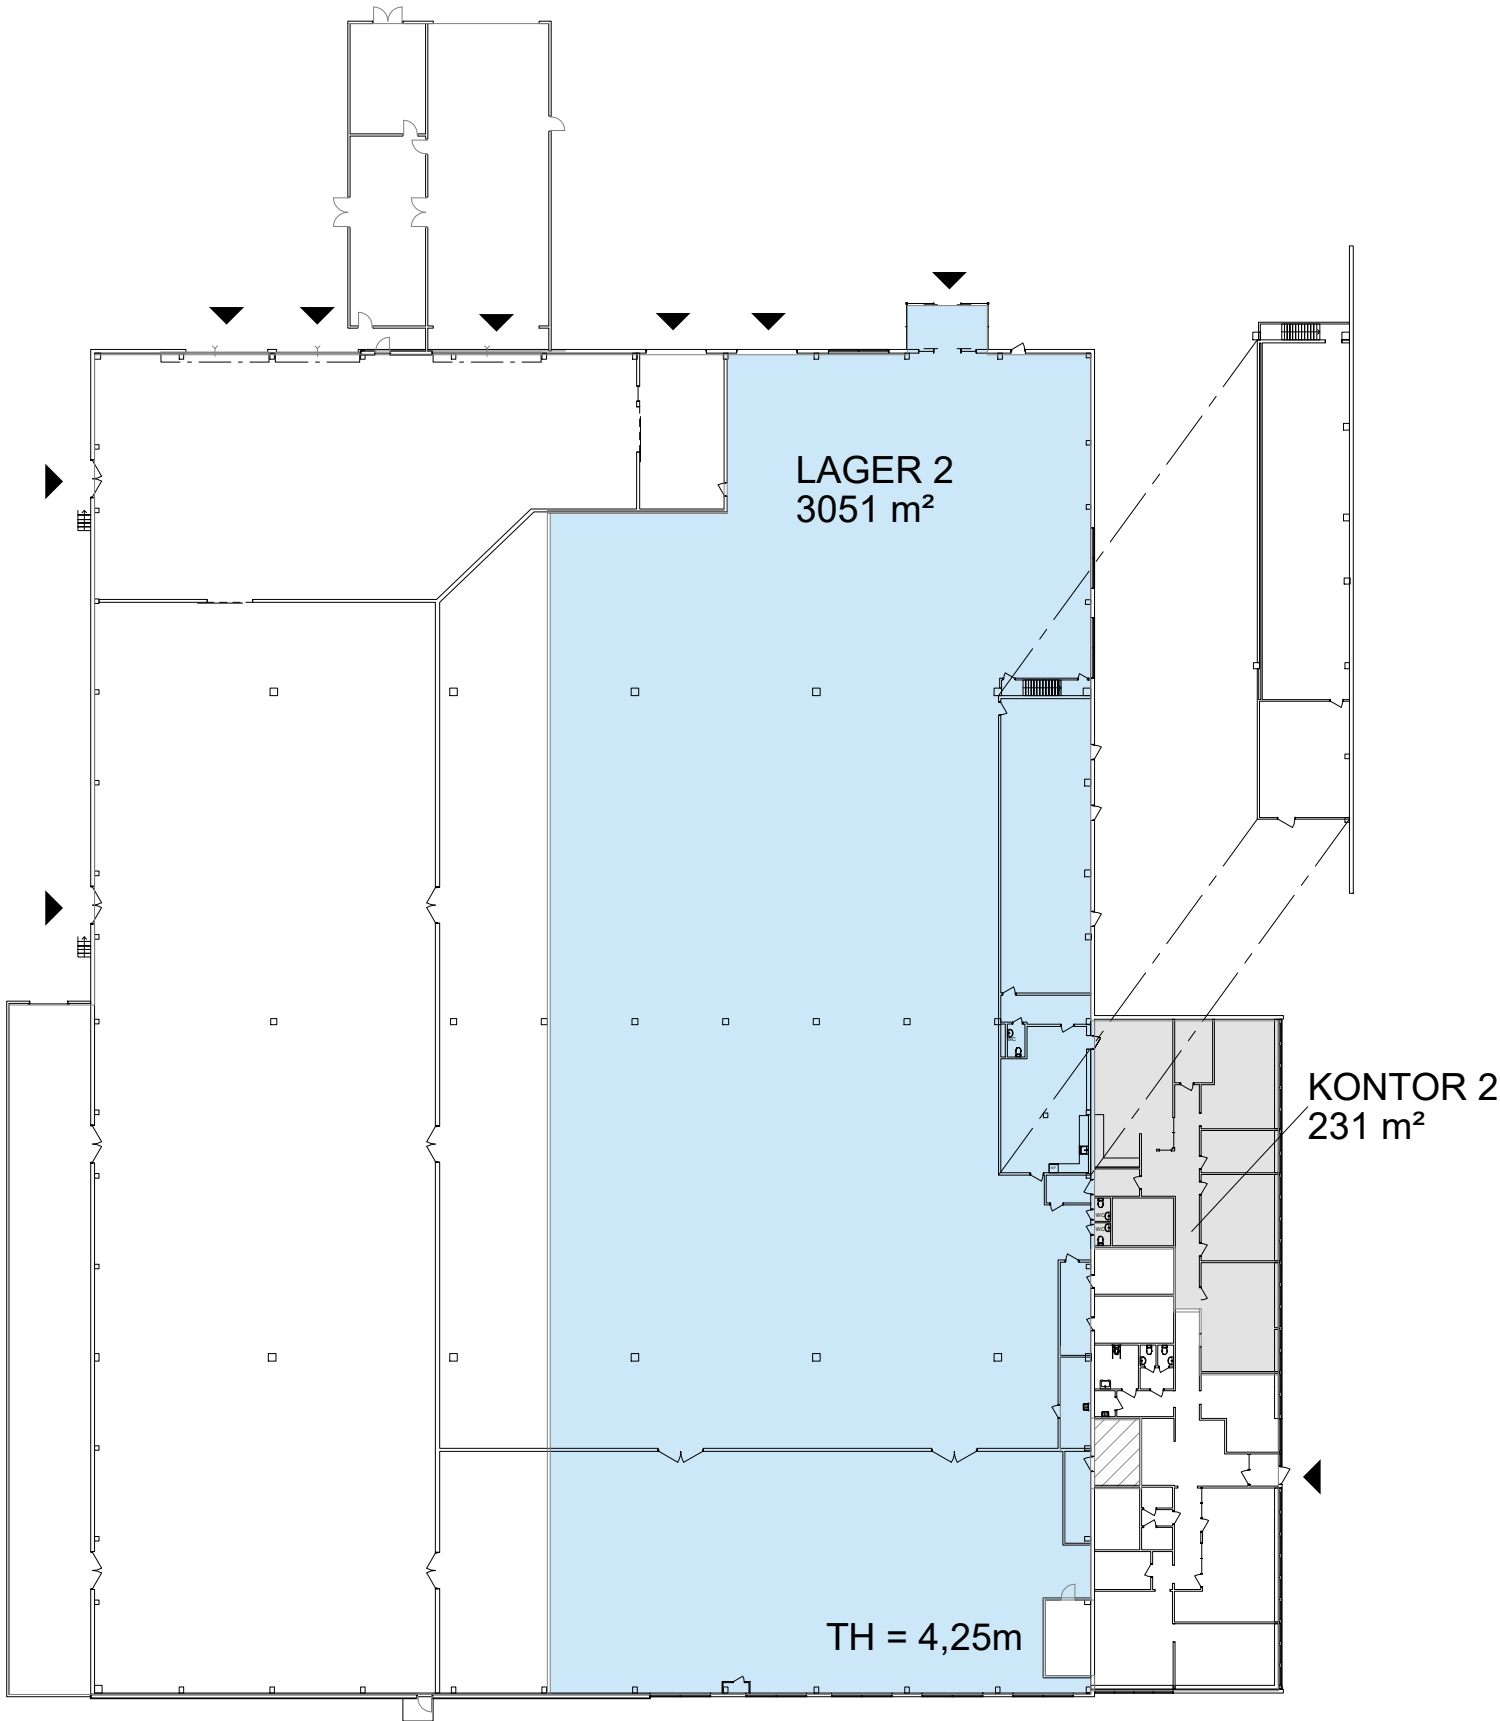

SAMMANSTÄLLNING BOTTENPLAN

LAGER 2	3051 m ²
KONTOR 2	231 m ²
TOTALT:	3282 m ²

ÖVRIGA YTOR

För parkering och omkringliggande ytor se
situationsplan.

- UTHYRT
- KOMMUNIKATION/TEKNIK
- ENTRÉ/INLASTNING
- TH TAKHÖJD (UNDERKANT BALK)

Planer är principiella och exakt area
säkerställs i senare skede.



BOTTENPLAN - LAGER 2 KONTOR 2

