



JORDBROMALM 5:2, JORDBRO

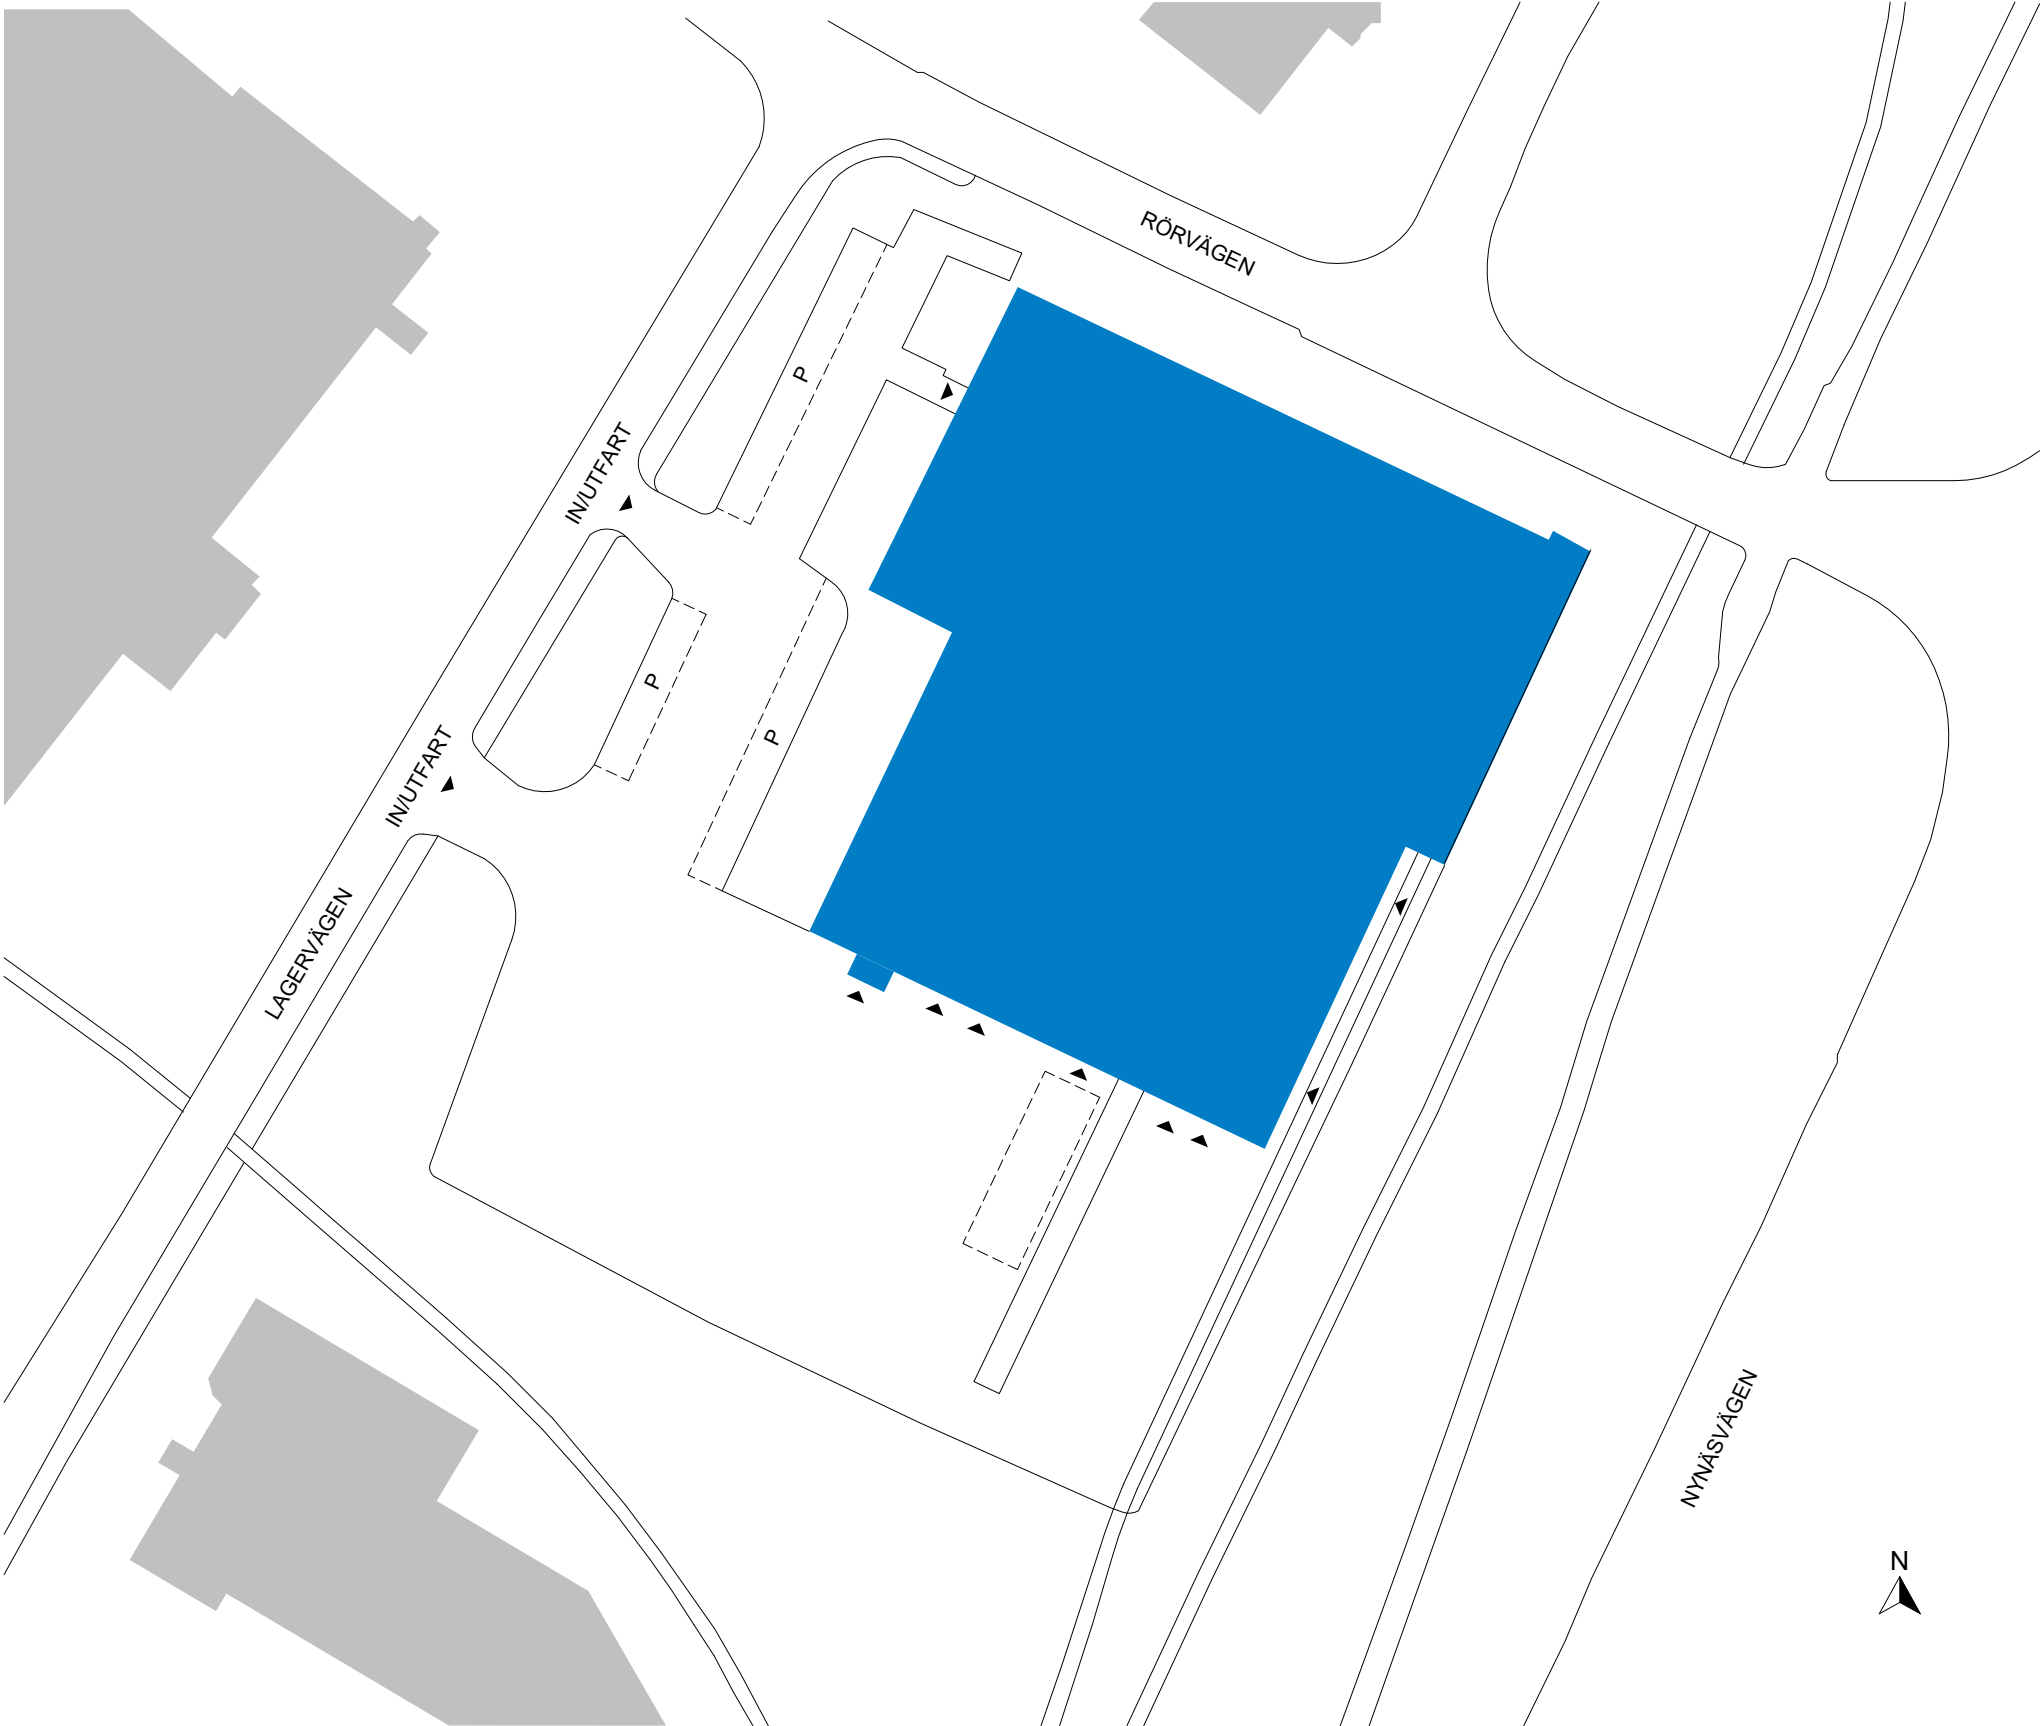

JORDBROMALM 5:2, JORDBRO

Total ledig yta: 3324 m²

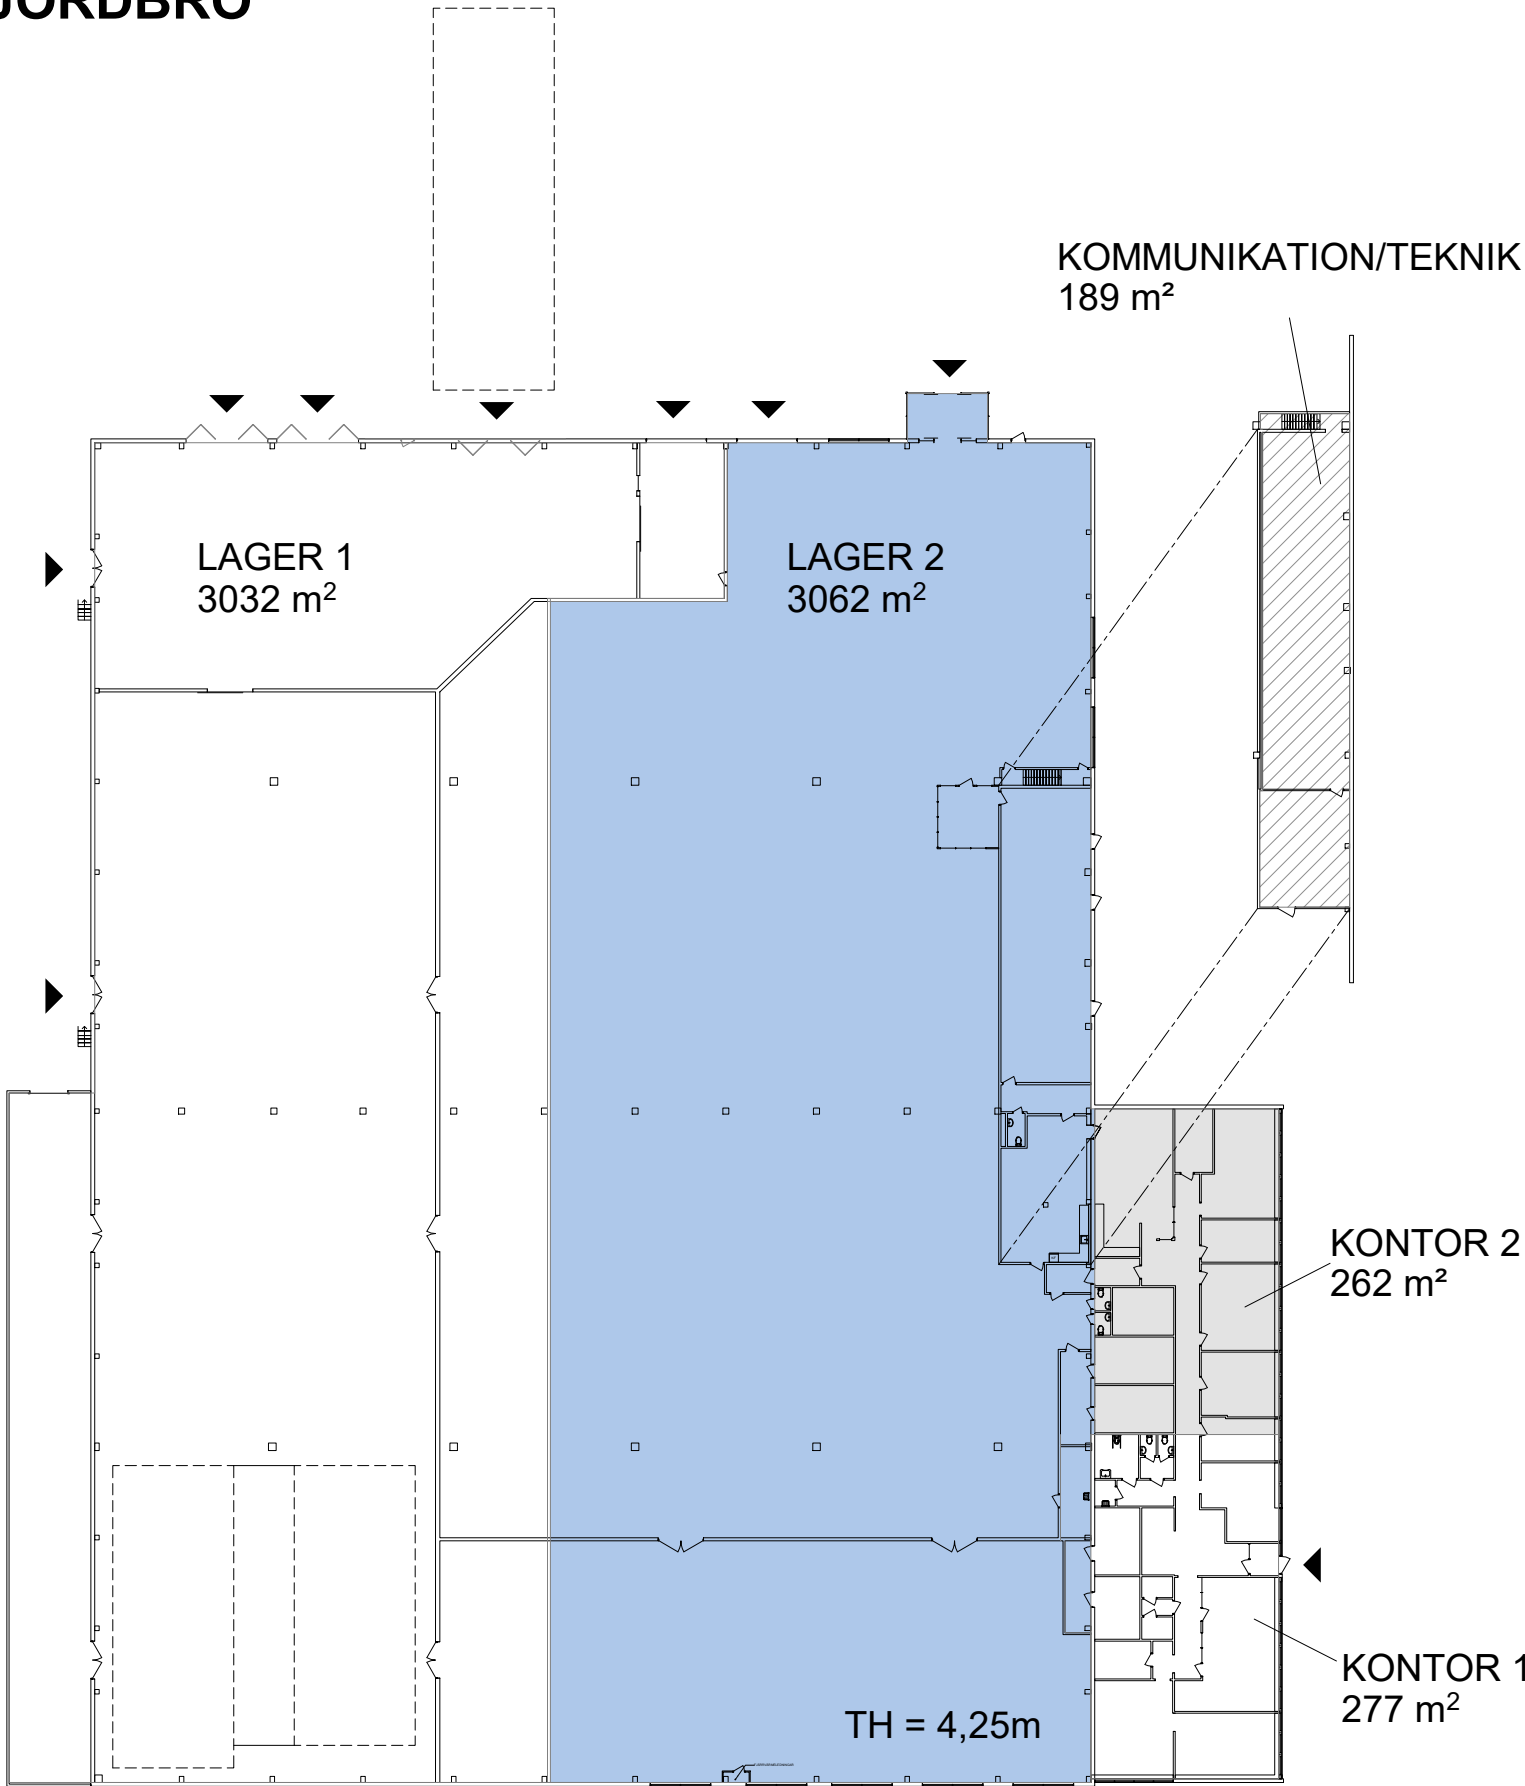

SAMMANSTÄLLNING

LAGER 2	3062 m ²
KONTOR 2	262 m ²
TOTALT	3324 m ²

ÖVRIGA YTOR

LAGER 1	3032 m ²
KONTOR 1	277 m ²
KOMMUNIKATION/TEKNIK	189 m ²

För parkering och omkringliggande ytor se
situationsplan.

- UTHYRT
- KOMMUNIKATION/TEKNIK
- ENTRÉ/INLASTNING
- TH TAKHÖJD (UNDERKANT BALK)

Planer är principiella och exakt area
säkerställs i senare skede.