
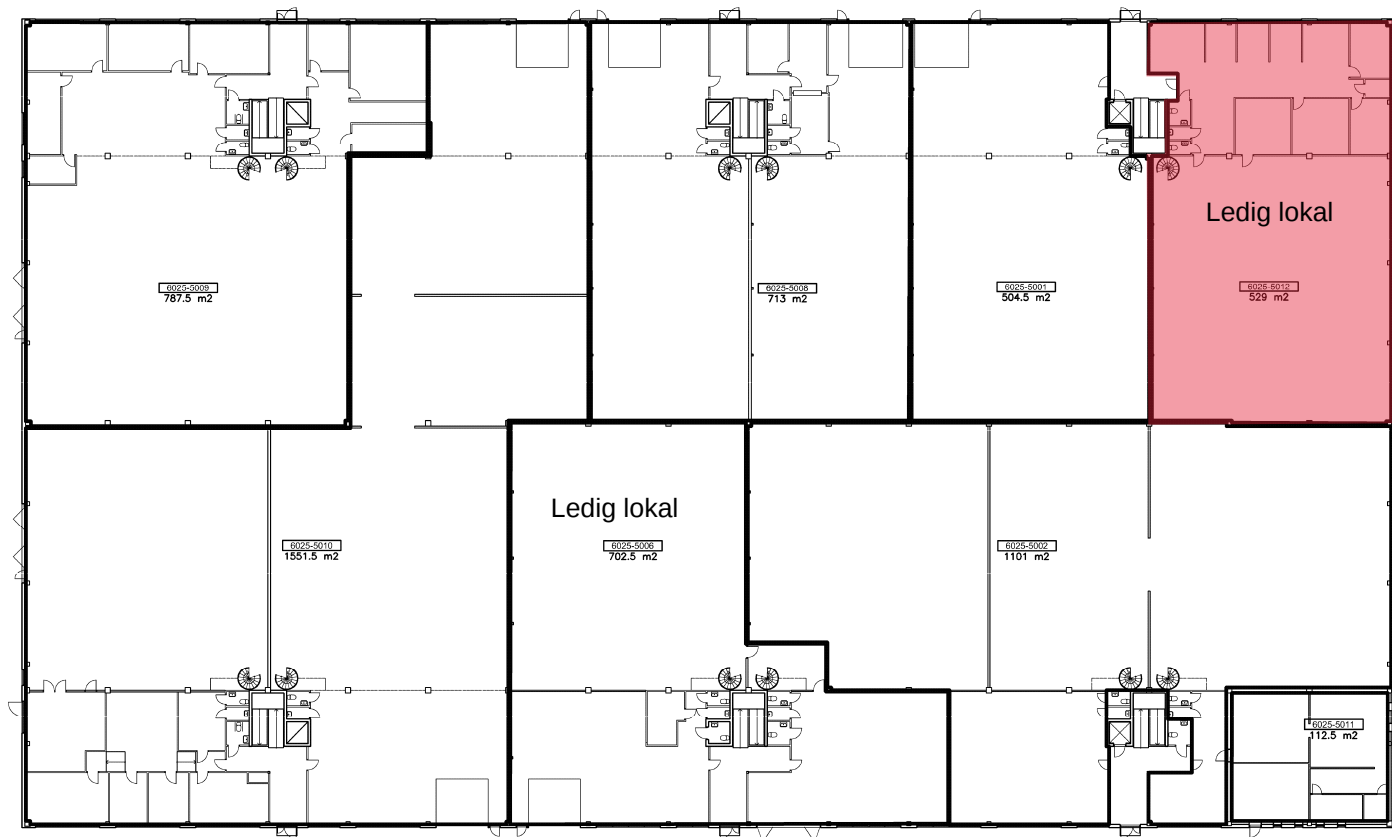
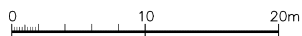


BET	ANT	ÄNDRINGEN AVISER	DATUM	SKR
AREA				
KÄRRA 75:2 Transportgatan 37				
Mileway				
UPPDRAG NR 6025	RITAD AV CAP AB		HANDELSGÄRE	
DATUM			I ANDRVÄRG FC	
PLAN 1				
SKALA 1:100 (A1)	NUMMER 6025-010-KONTRAKT			BET

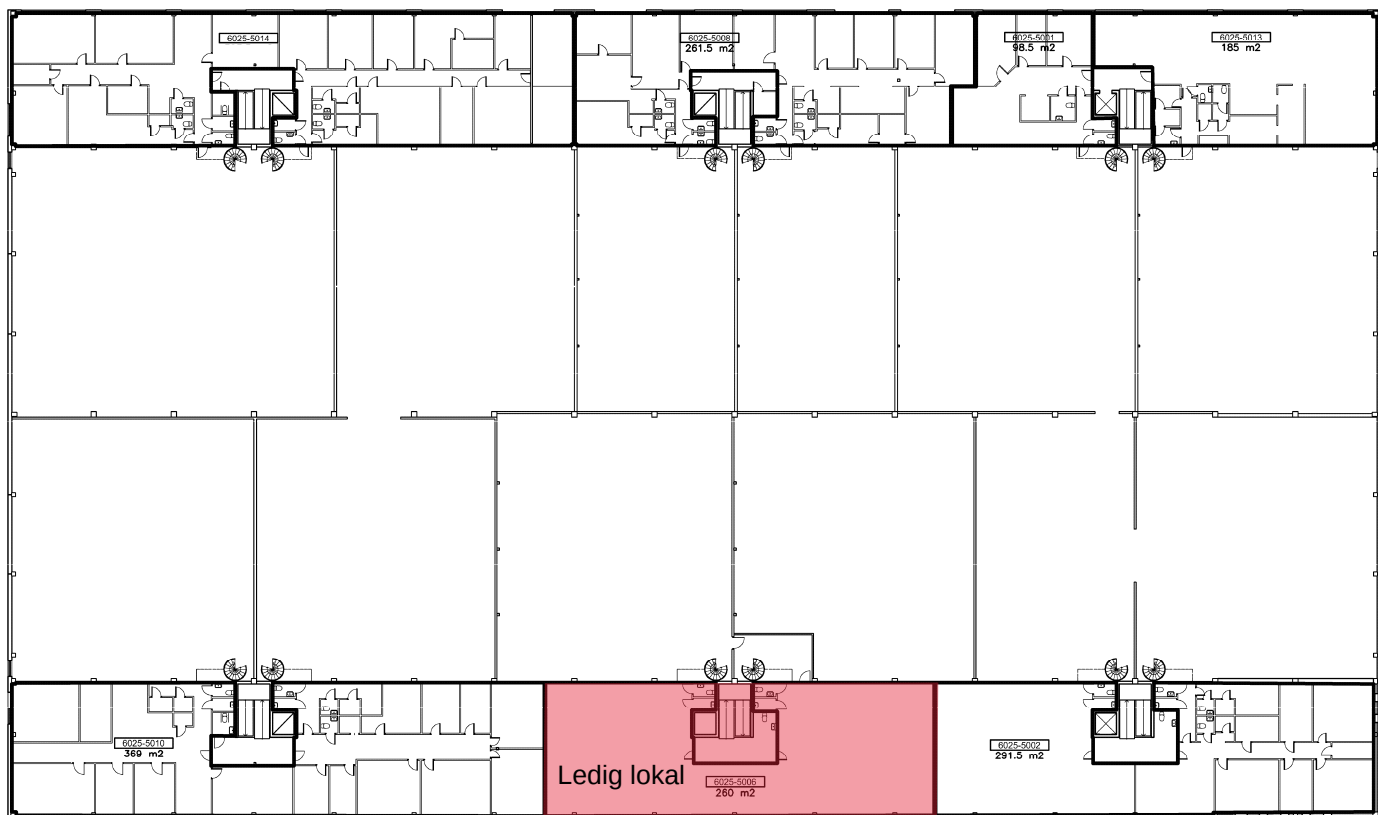

BET	ANT	ÄNDRINGEN AVSEER	DATUM	SEN
AREA				
KÄRRA 75:2				
Transportgatan 37				
 Wallenstam Företag AB, 401 84 Göteborg Besöksadress Södra Vägen 1 Tel 031-20 00 00. Fax 031-10 02 02 www.wallenstam.se				
UPPDRAG NR	6025	STAD AV	CAP AB	HANDELSGÄRE
DATUM		ANMÄRKNING	FC	
PLAN 2				
SKALA	1:100 (A1)	NUMMER	6025-020-KONTRAKT	BET